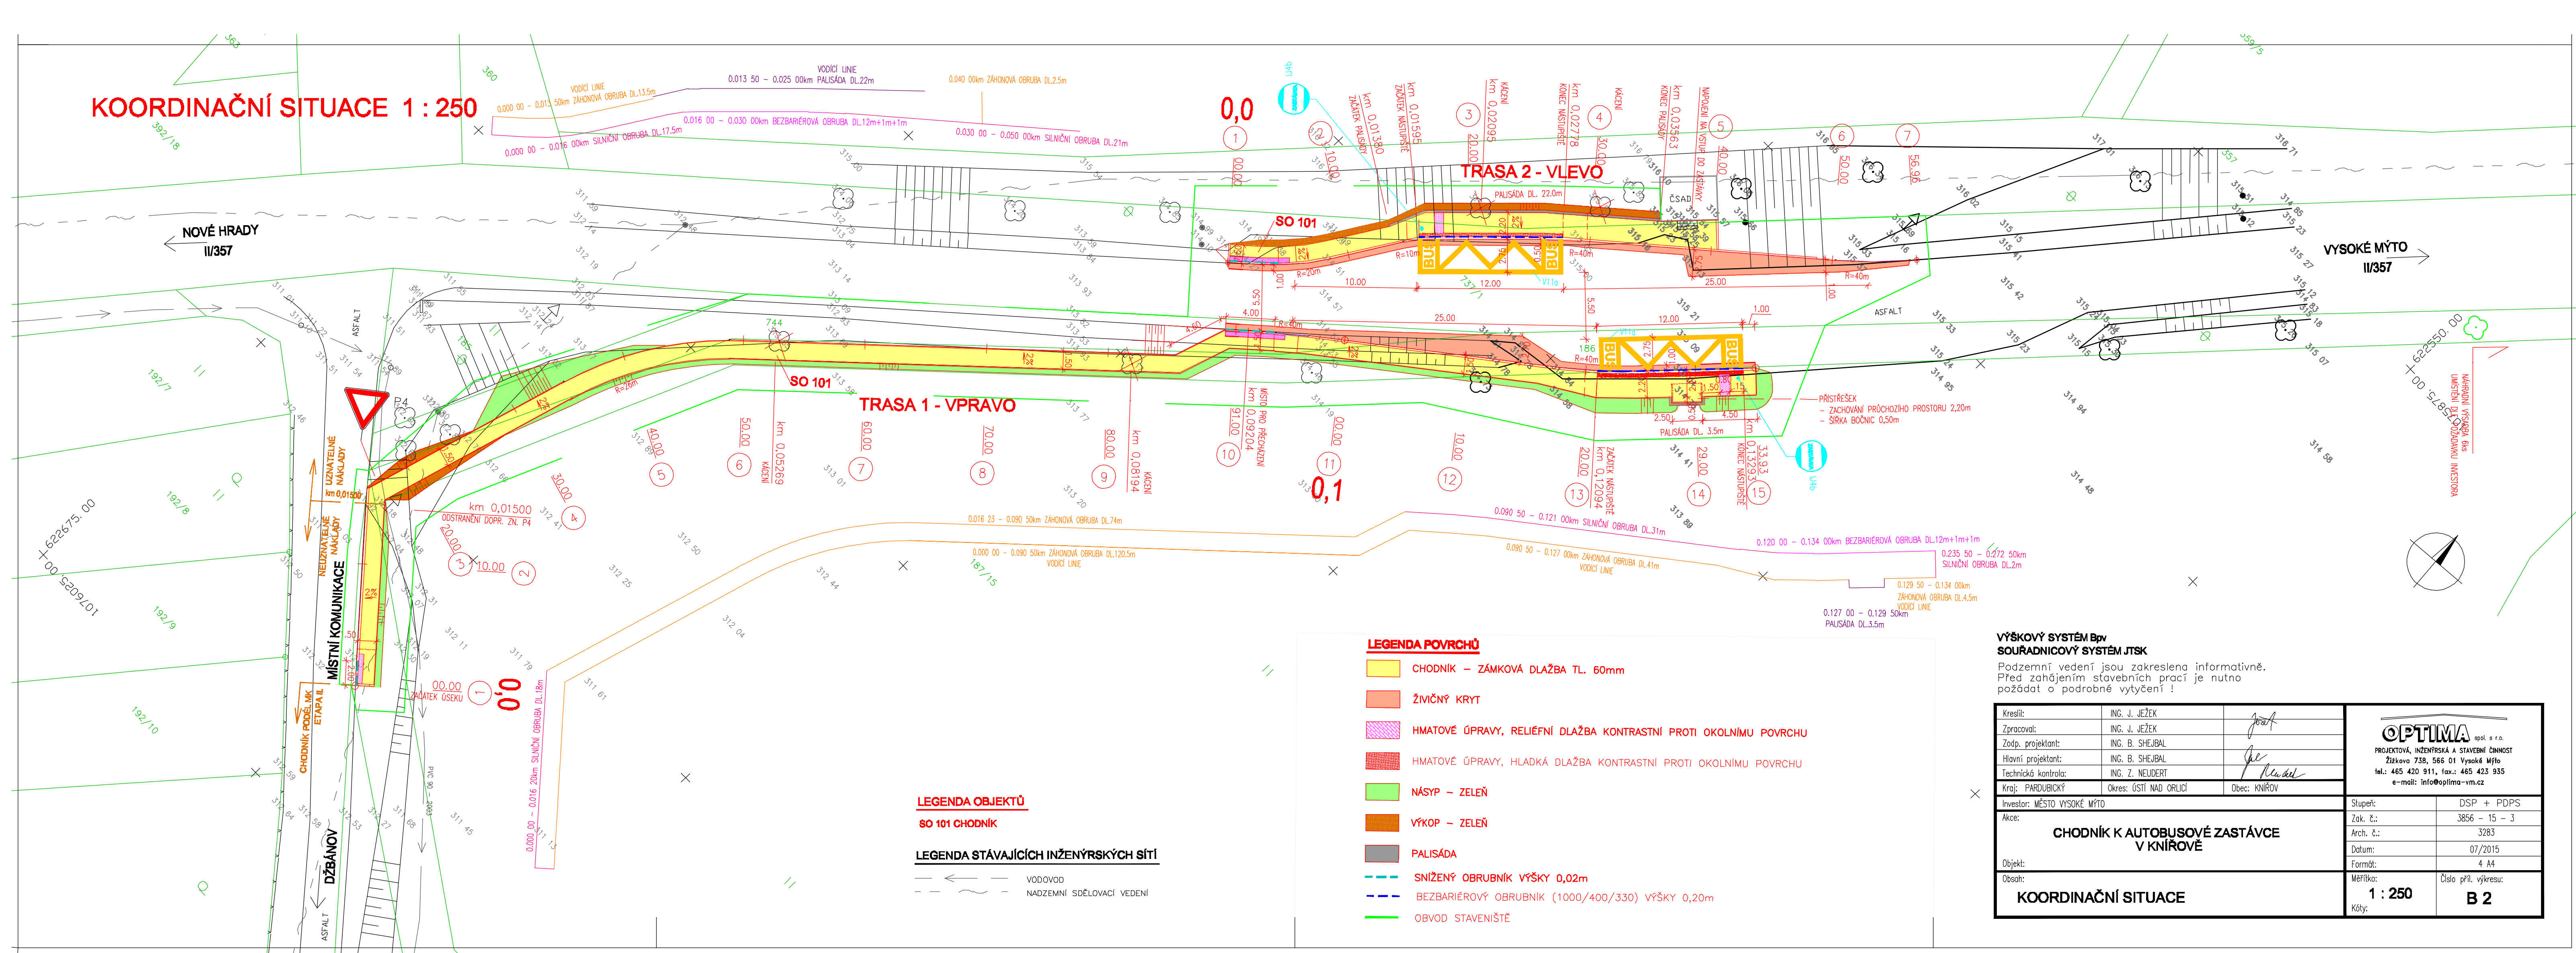


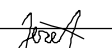
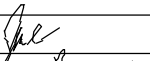
KOORDINAČNÍ SITUACE 1 : 250



- LEGENDA OBJEKTŮ**
- SO 101 CHODNÍK**
- LEGENDA STÁVAJÍCÍCH INŽENÝRSKÝCH SÍTÍ**
- VODOVOD
 - NADZEMNÍ SDĚLOVACÍ VEDENÍ

- LEGENDA POVRCHŮ**
- CHODNÍK – ZÁMKOVÁ DLAŽBA TL. 60mm
 - ŽIVIČNÝ KRYT
 - HMATOVÉ ÚPRAVY, RELIEFNÍ DLAŽBA KONTRASTNÍ PROTI OKOLNÍMU POVRCHU
 - HMATOVÉ ÚPRAVY, HLADKÁ DLAŽBA KONTRASTNÍ PROTI OKOLNÍMU POVRCHU
 - NÁSYP – ZELEŇ
 - VÝKOP – ZELEŇ
 - PALISÁDA
 - SNIŽENÝ OBRUBNÍK VÝŠKY 0,02m
 - BEZBARIÉROVÝ OBRUBNÍK (1000/400/330) VÝŠKY 0,20m
 - OBVOD STAVENIŠTĚ

VÝŠKOVÝ SYSTÉM BpV
SOURADNICOVÝ SYSTÉM JTSK
Podzemní vedení jsou zakreslena informativně.
Před zahájením stavebních prací je nutno požádat o podrobné vytyčení !

Kreslil:	ING. J. JEŽEK		OPTIMA spol. s r.o. PROJEKTOVÁ, INŽENÝRSKÁ A STAVEBNÍ ČINNOST Žitkova 738, 566 01 Vysoké Mýto tel.: 465 420 911, fax.: 465 423 935 e-mail: info@optima-vm.cz
Zpracoval:	ING. J. JEŽEK		
Zodp. projektant:	ING. B. SHEJBAL		
Hlavní projektant:	ING. B. SHEJBAL		
Technická kontrola:	ING. Z. NEUDERT		
Kraj: PARDUBICKÝ	Okres: ÚSTÍ NAD ORLICÍ	Obec: KNÍROV	
Investor: MĚSTO VYSOKÉ MÝTO			Stupeň: DSP + PDPS
Akce:	CHODNÍK K AUTOBUSOVÉ ZASTÁVCE V KNÍROVĚ		Zak. č.: 3856 – 15 – 3
Objekt:	KOORDINAČNÍ SITUACE		Arch. č.: 3283
Obsah:			Datum: 07/2015
			Formát: 4 A4
			Měřítko: 1 : 250
			Číslo příl. výkresu: B 2
			Kóty: