



**PODROBNÁ SITUACE - NÁVRHOVÝ STAV 1:1200**

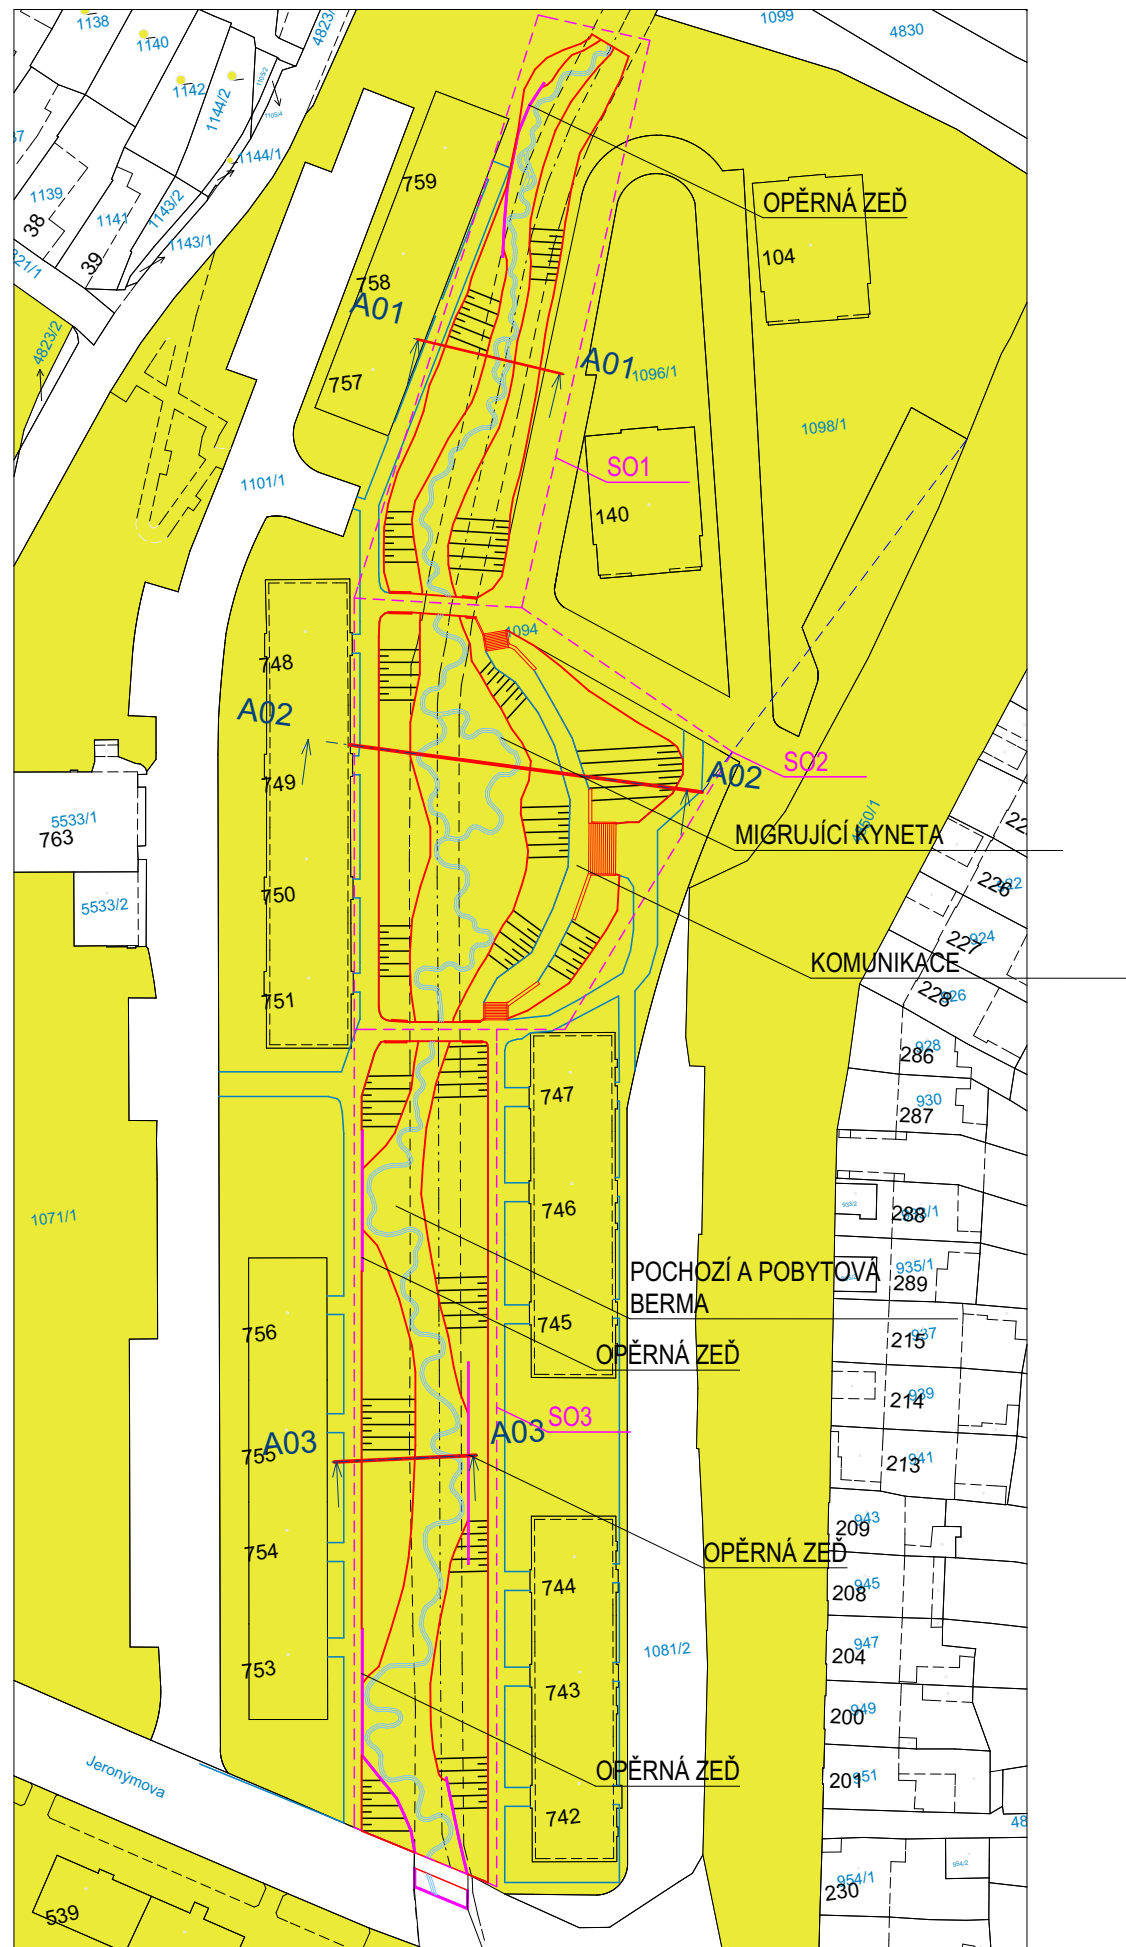

**LEGENDA**

- POZEMKY MĚSTA VYSOKÉHO MÝTA
- NÁVRHOVÝ STAV
- KORYTO TOKU
- OPĚRNÉ ZDI
- PŮVODNÍ STAV
- OSA TOKU - PŮVODNÍ STAV
- OSA TOKU - PŮVODNÍ STAV

VEDOUČÍ PROJEKTU Ing. Tereza Šindlarová	VYPRACOVAL Kryštof Šindlar	KONTROLOVAL Ing. Miloslav Šindlar	AUTORIZACE Ing. Miloslav Šindlar	<b>STAVBY VODNÍHO HOSPODÁŘSTVÍ A KRAJINNÉHO INŽENÝRSTVÍ</b>  <small>ŠINDLAR s.r.o., Na Brně 372/2a, 500 06 Hradec Králové, IČO 260 03 236</small>
KRAJ: Pardubický		STAVEBNÍ ÚŘAD: Vysoké Mýto		FORMÁT 2 x A4
KATASTRÁLNÍ ÚZEMÍ: Vysoké Mýto				DATUM říjen 2017
INVESTOR: Město Vysoké Mýto				STUPEŇ Studie
Vysoké Mýto - studie proveditelnosti revitalizace Blahovského potoka				ČÍSLO ZAKÁZKY 20170088
				SOUŘADNÝ/VÝŠKOVÝ SYSTÉM ---
				INTERVAL VRSTEVNIC
Podrobná situace řešeného území – návrhový stav				MĚŘÍTKO 1:1200
				Č. VÝKRESU C4