



**PŮDORYS 1.NP 1:100  
NOVÝ STAV**

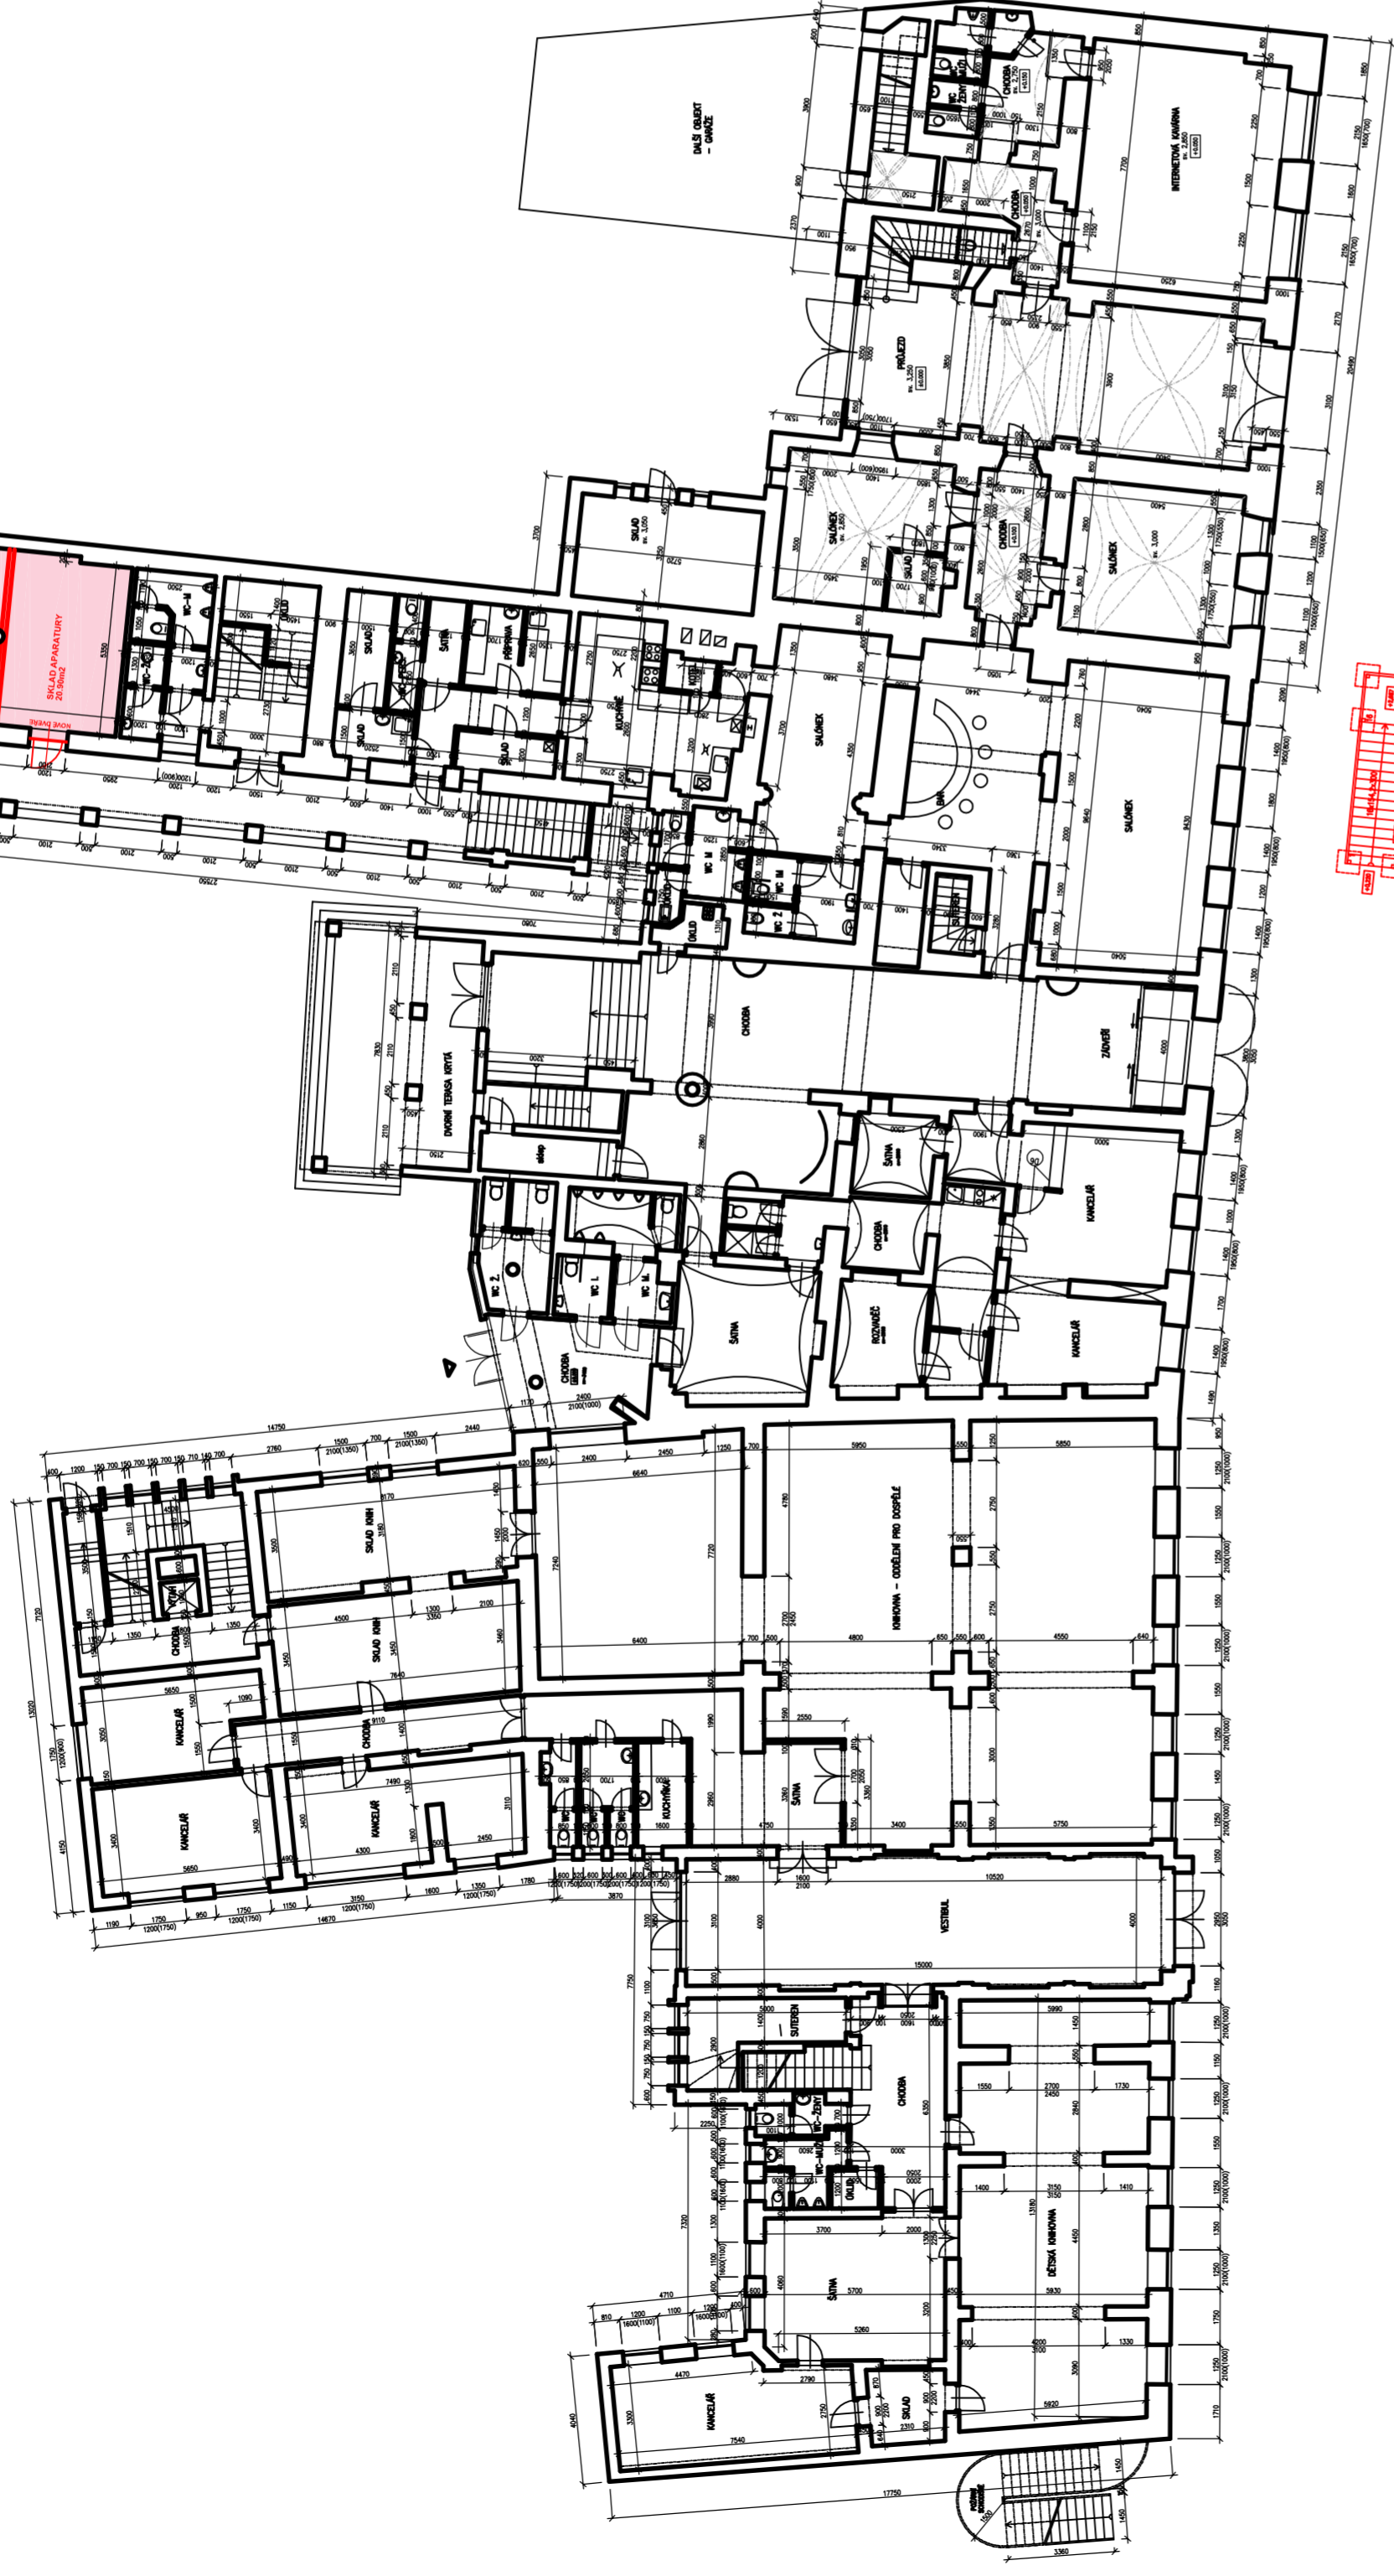

**LEGENDA**

- STAVEBNÍ ÚPRAVY
- NOVÉ KONSTRUKCE

**PŮDORYS 2.NP 1:100  
NOVÝ STAV**

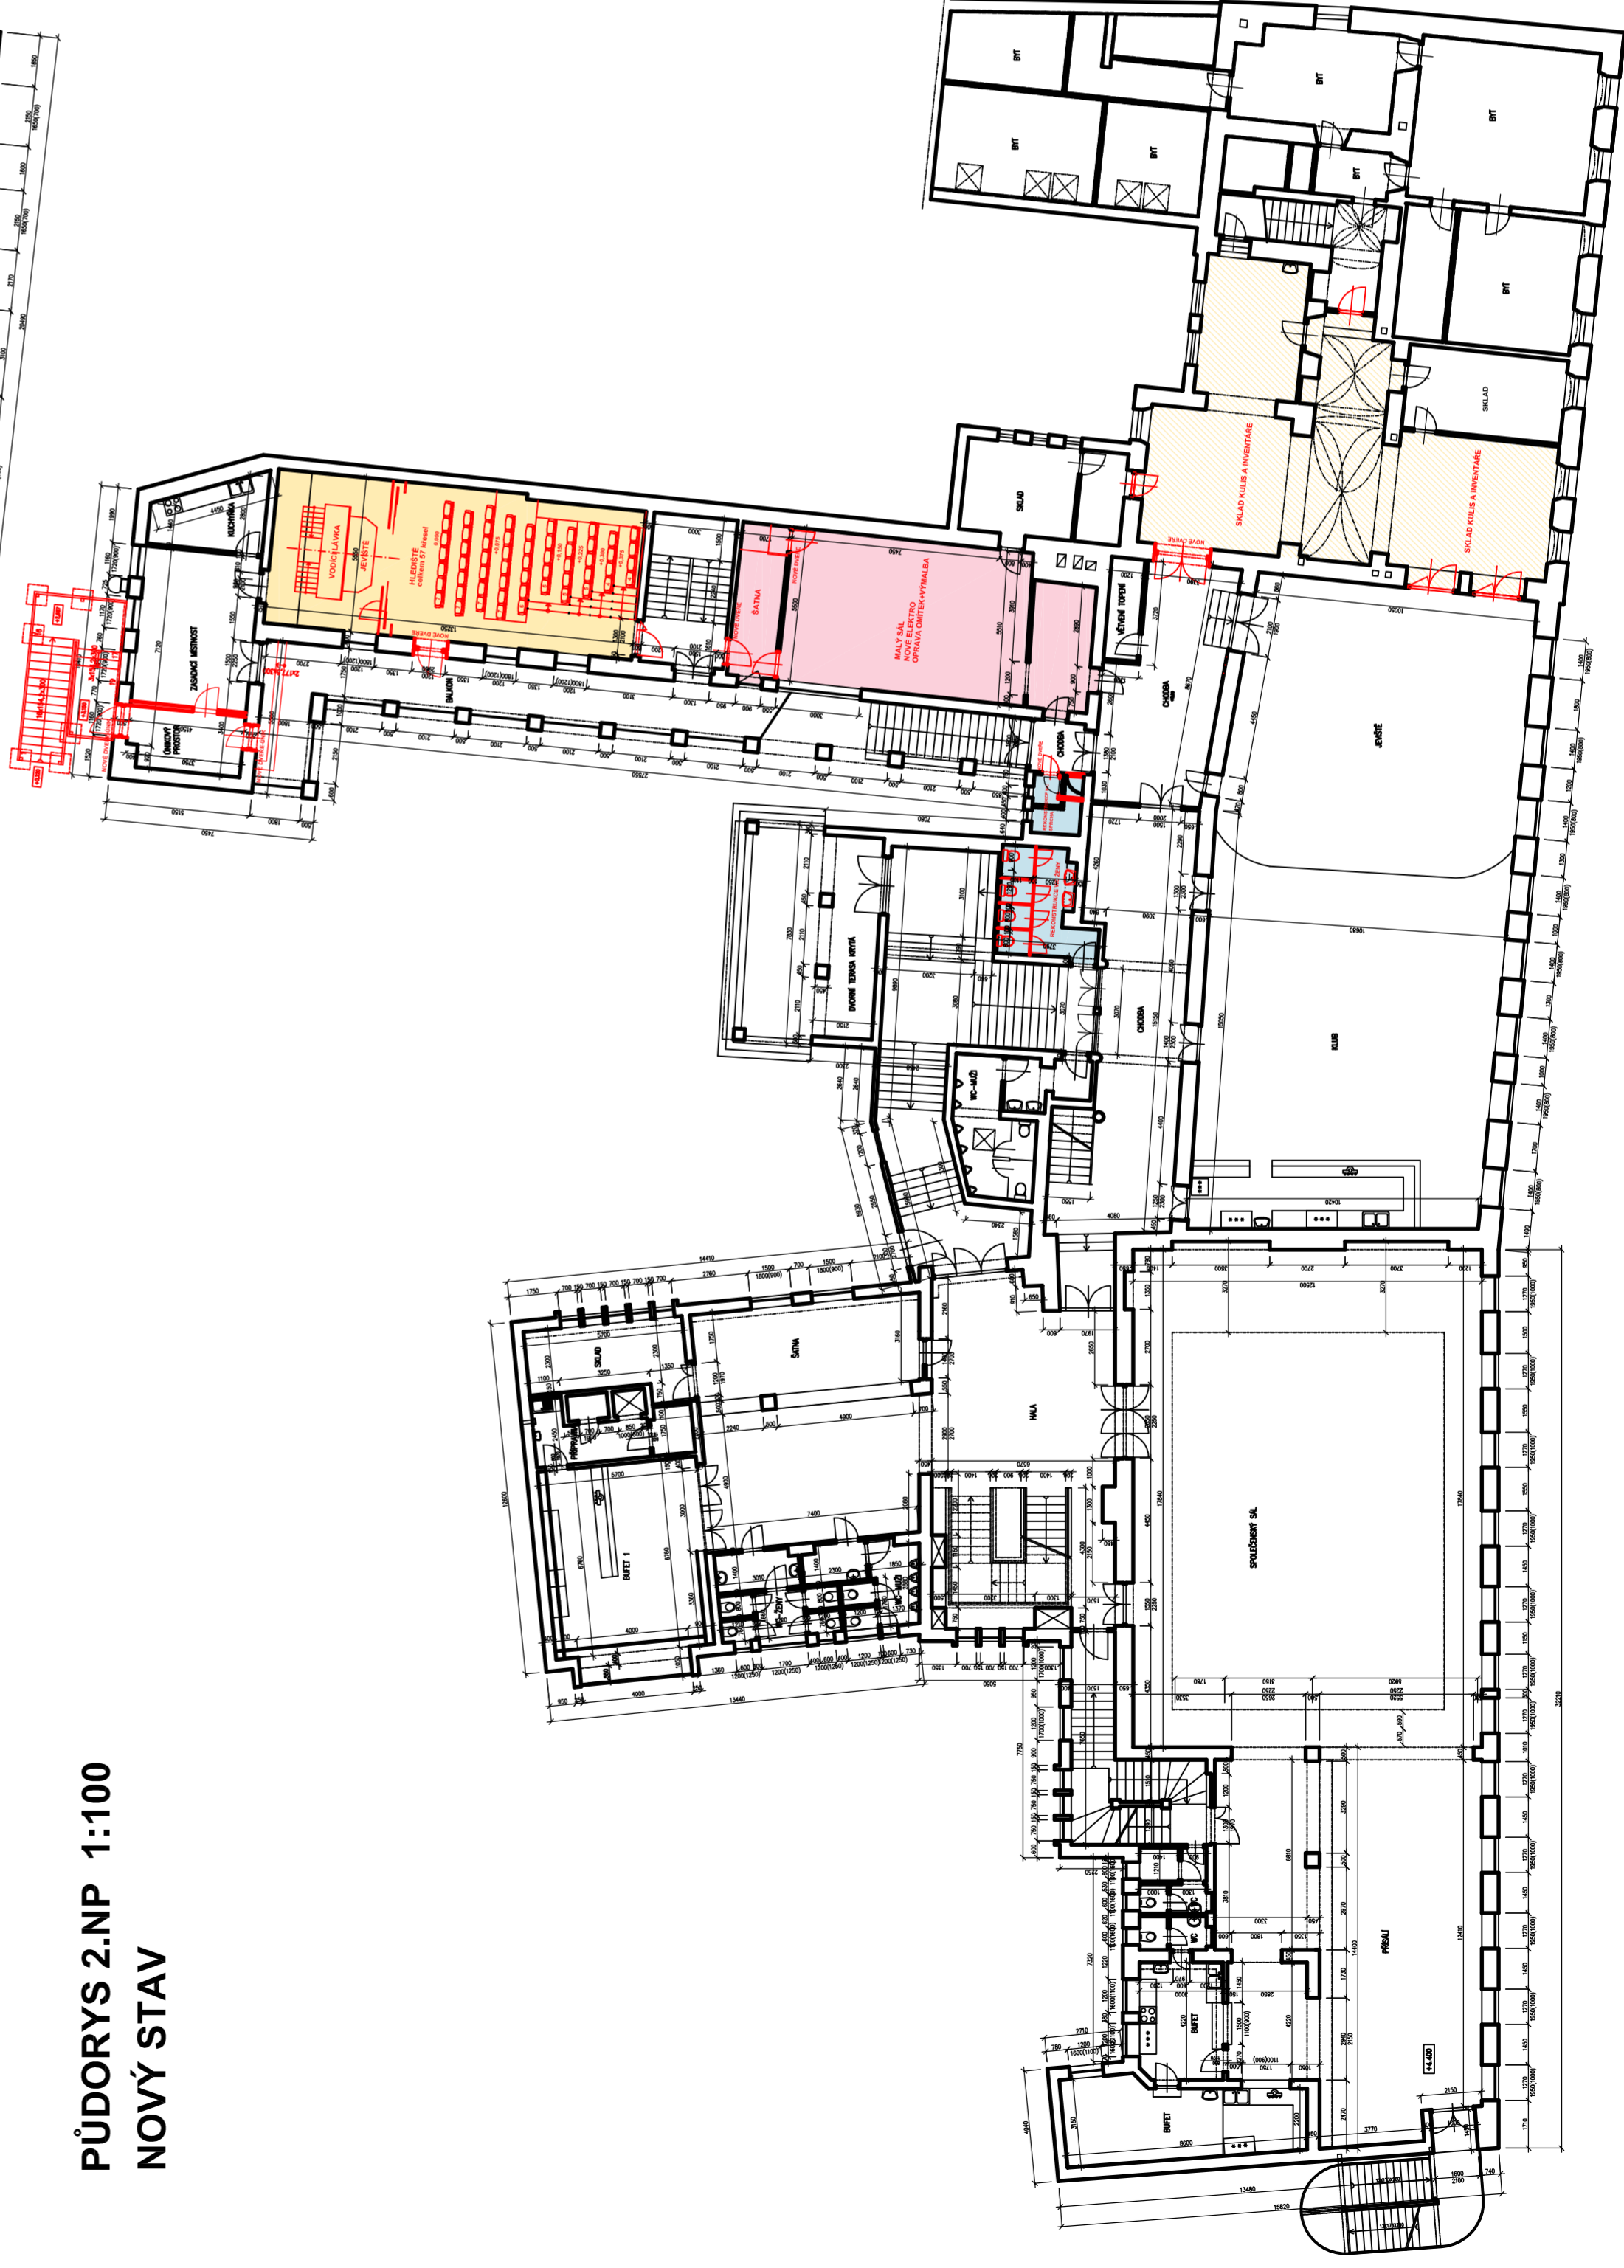


**LEGENDA**

- STAVEBNÍ ÚPRAVY
- STAVEBNÍ ÚPRAVY SOCIÁLNÍCH PROSTOR
- PŮVODNÍ PROSTOR LOUITKOVÉ SCÉNY
- NOVÝ PROSTOR LOUITKOVÉ SCÉNY
- NOVÉ KONSTRUKCE
- STÁVAJÍCÍ KONSTRUKCE

**POZNÁMKA:**

UVEDENÉ ROZMĚRY BYLY ZISKÁNY Z ČÁSTEČNÉ PŮVODNÍ DOKUMENTACE A ŽE ZAMĚŘENÍ OBJEKTU V PRŮBĚHU PROJEKTOVÝCH PRACÍ A JSOU POUZE ORIENTAČNÍ. PŘED REALIZACÍ JE NUTNÉ PROVĚST PŘESNÉ ZAMĚŘENÍ VŠECH KONSTRUKCÍ, PŘEDEVŠÍM OKENNÍCH A DVĚRNÍCH OTVORŮ, KLEMPŘÍSKÝCH VÝROBKŮ A.T.D. SKLADBY STÁVAJÍCÍCH OBVODOVÝCH KONSTRUKCÍ JSOU STANOVENY NA ZÁKLADĚ DOSTUPNÉ PROJEKTOVÉ DOKUMENTACE A NA ZÁKLADĚ ZKUŠENOSTI PROJEKTANTA S OBDOBÝMI STAVBAMI. VEŠKERÉ SKLADBY KONSTRUKCÍ JSOU PODROBNĚ POPSÁNY V TECHNICKÉ ZPRÁVĚ. V PŘÍPADĚ POTŘEBY ZNALOSTI PŘESNÉ SKLADBY KONSTRUKCE JE NUTNÉ PROVĚST PRŮZKUM SONDOU NA VÝHODNÉM MÍSTĚ. PROJEKTANT BEZ PROVEDENÍ SONDY NEBERE ODPOVĚDNOST ZA SKLADBU KONSTRUKCÍ. PŘED SAMOTNOU APLIKACÍ JAKÝCHKOLIV DALŠÍCH VRSTEV JE NUTNO ODSTRANIT PŘÍPADNOU VLHKOST Z FASÁDY OBJEKTU – NUTNO OVĚRIT DLE AKTUALNÍHO STAVU V DOBĚ PROVAZENÍ.

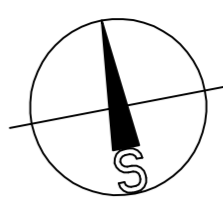

Ypracoval : ING. ZEŽULA	Zodp.projektant : ING.TEPLÝ	Hlavní projektant : ING. TEPLÝ	spol. s r.o. Vladislavova 29/ 566 01 Vysoké Mýto Tel: 465424472, 465424170 Fax: 465424171 bkn@bkn.cz www.bkn.cz
Země : CR	Obec : Vysoké Mýto	Investor : Město Vysoké Mýto	
Akce : <b>VMK o.p.s., LOUITKOVÁ SCÉNA č.p.72 STAVEBNÍ ÚPRAVY</b>			Stupeň : DSP+DPS
Datum : 07/2016			Zak.číslo : 5143/16
Objekt : <b>PŘEHLEDNÝ PŮDORYS 1.NP+2.NP NOVÝ STAV</b>			Měřítko : 1:200
Obsah :			Průloha : <b>D.1.1.3</b>