


SITUACE 1. VRSTVY ROZRUŠENÍ. KONSTRUKČNÍ VRSTVY, SKRÝVKA ZEMINY A KEŘE VEŘEJNÉ ZELENĚ M 1:250

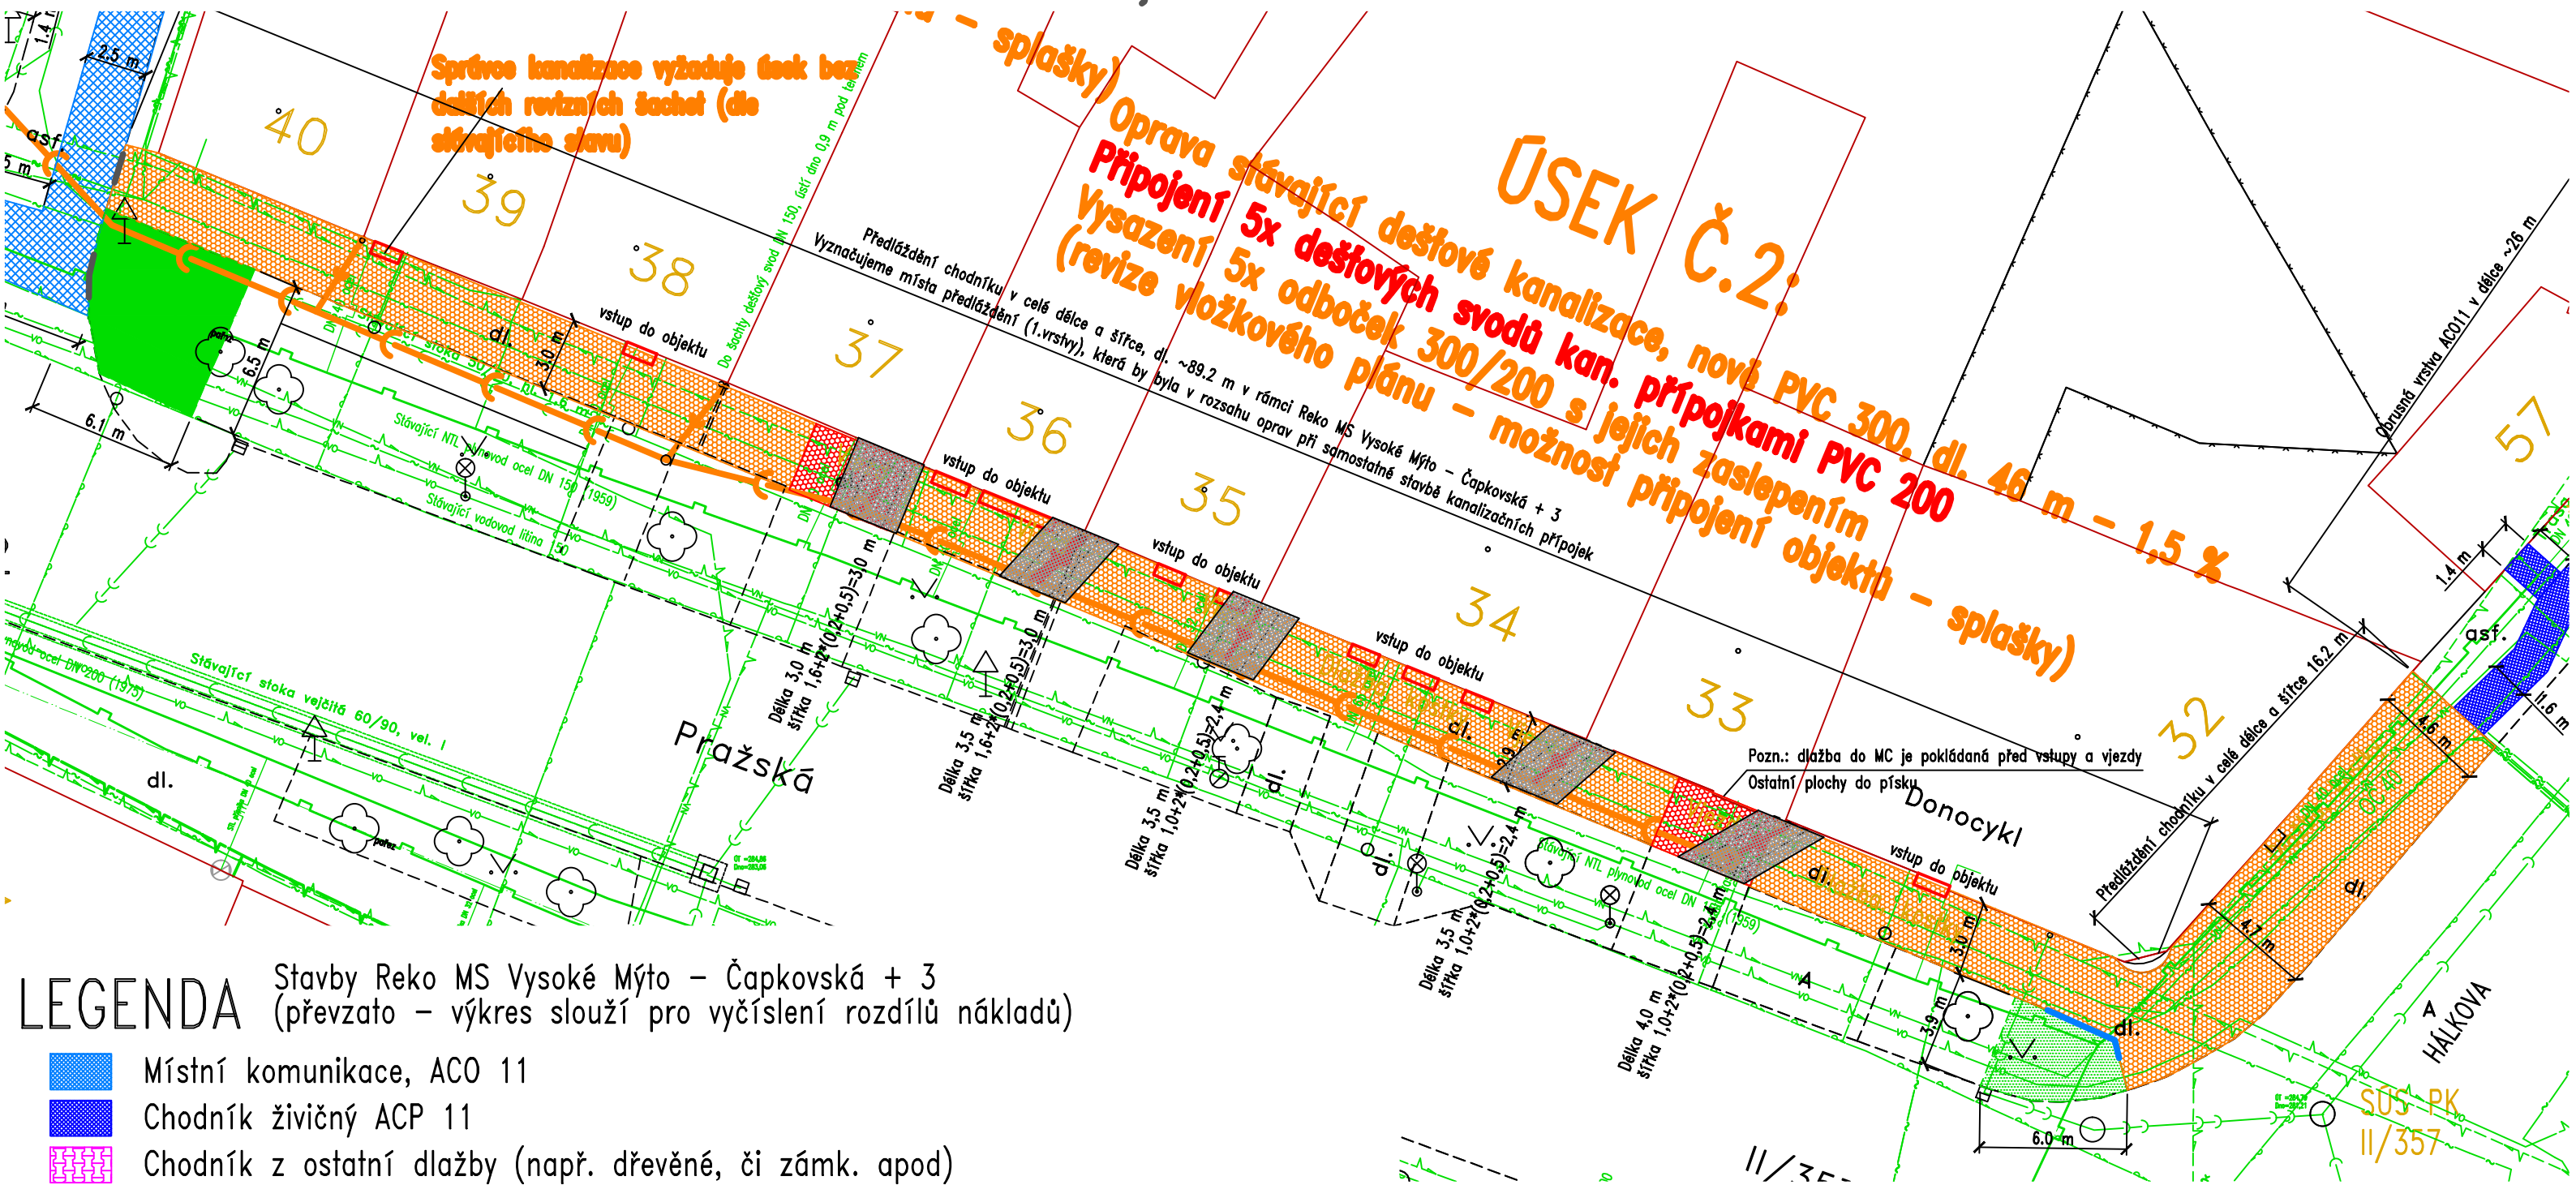

LEGENDA Stavby Reko MS Vysoké Mýto - Čapkovská + 3 (převzato - výkres slouží pro vyčíslení rozdílů nákladů)

- Místní komunikace, ACO 11
- Chodník živičný ACP 11
- Chodník z ostatní dlažby (např. dřevěné, či zámk. apod)
- Chodník malé kostky, mozaika do pískového lože (u vstupů a vjezdů do MC)
- Chodník velké kostky - vjezdy, do MC
- Zelený pás, osetí
- Obrubník silniční 250 mm
- Obrubník park 80 mm
- Obrubník chodníkový 50 mm
- Obrubník žula 80 mm
- Výkop rýhy, jámy - třetí vrstva rozrušení
- Plochy předláždění (1.vrstvy), který by byly v rozsahu oprav při samostatné stavbě kanalizačních přípojek

VED.PROJEKTANT JÍŘÍ STOROŽENKO	VYPRACOVAL JÍŘÍ STOROŽENKO	KONTROLOVAL ING. JOSEF PULDA	 VKCAD s.r.o. www.vkcad.cz
OBEC: VYSOKÉ MÝTO		KRAJ: PARDUBICKÝ	
INVESTOR: MĚSTO VYSOKÉ MÝTO			
STAVBA:	ODVODNĚNÍ DEŠŤOVÝCH SVODŮ V ULICI PRAŽSKÁ, VYSOKÉ MÝTO		FORMÁT 2xA4
OBJEKT:			č.paré: 0
ČÁST:			DATUM III/2017
NÁZEV PŘÍLOHY:	SITUACE 1. VRSTVY ROZRUŠENÍ		ÚČEL, STUPEŇ DUR
			Č. ZAKÁZKY 16/180
			MĚŘÍTKO 1:250
			Č.PŘÍLOHY C.1