



KOORDINAČNÍ SITUACE – DÍL 1.  
1:500

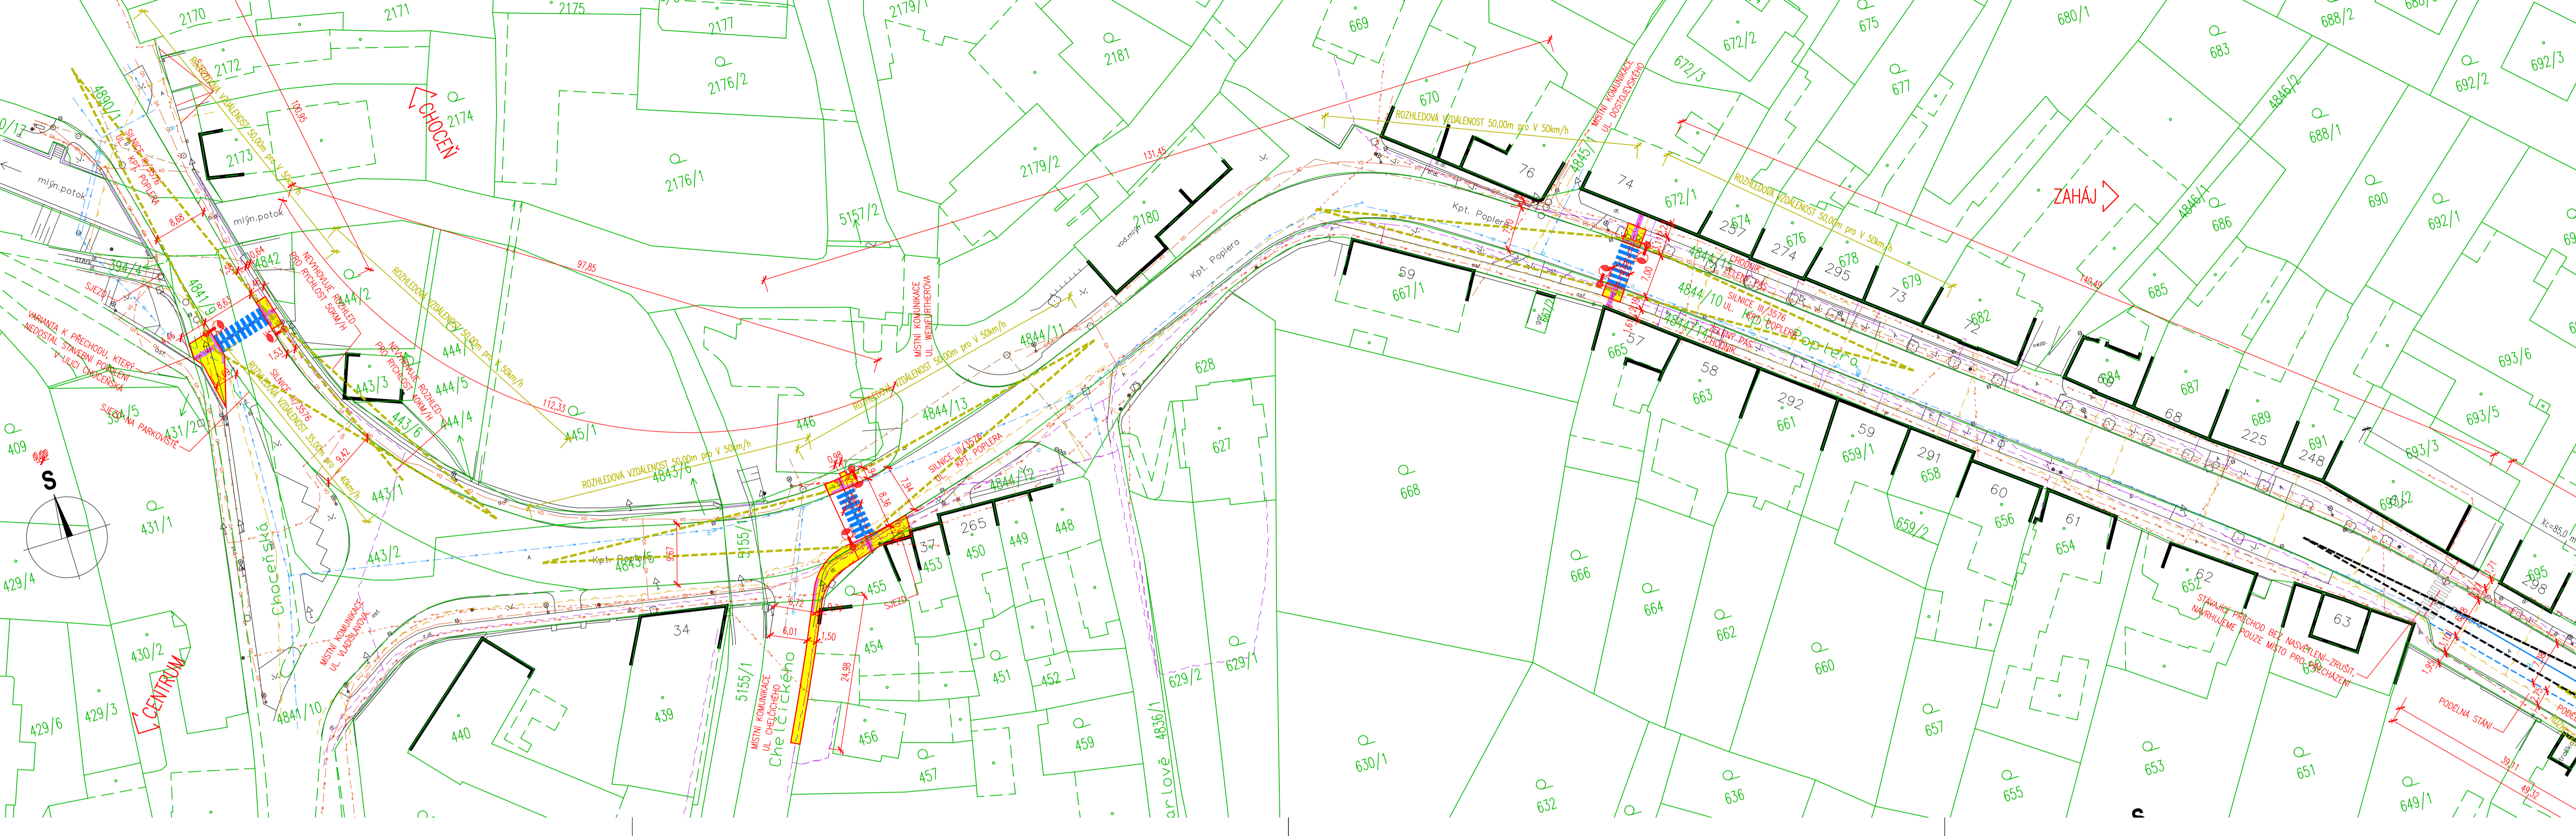

KOORDINAČNÍ SITUACE – DÍL 2.  
1:500

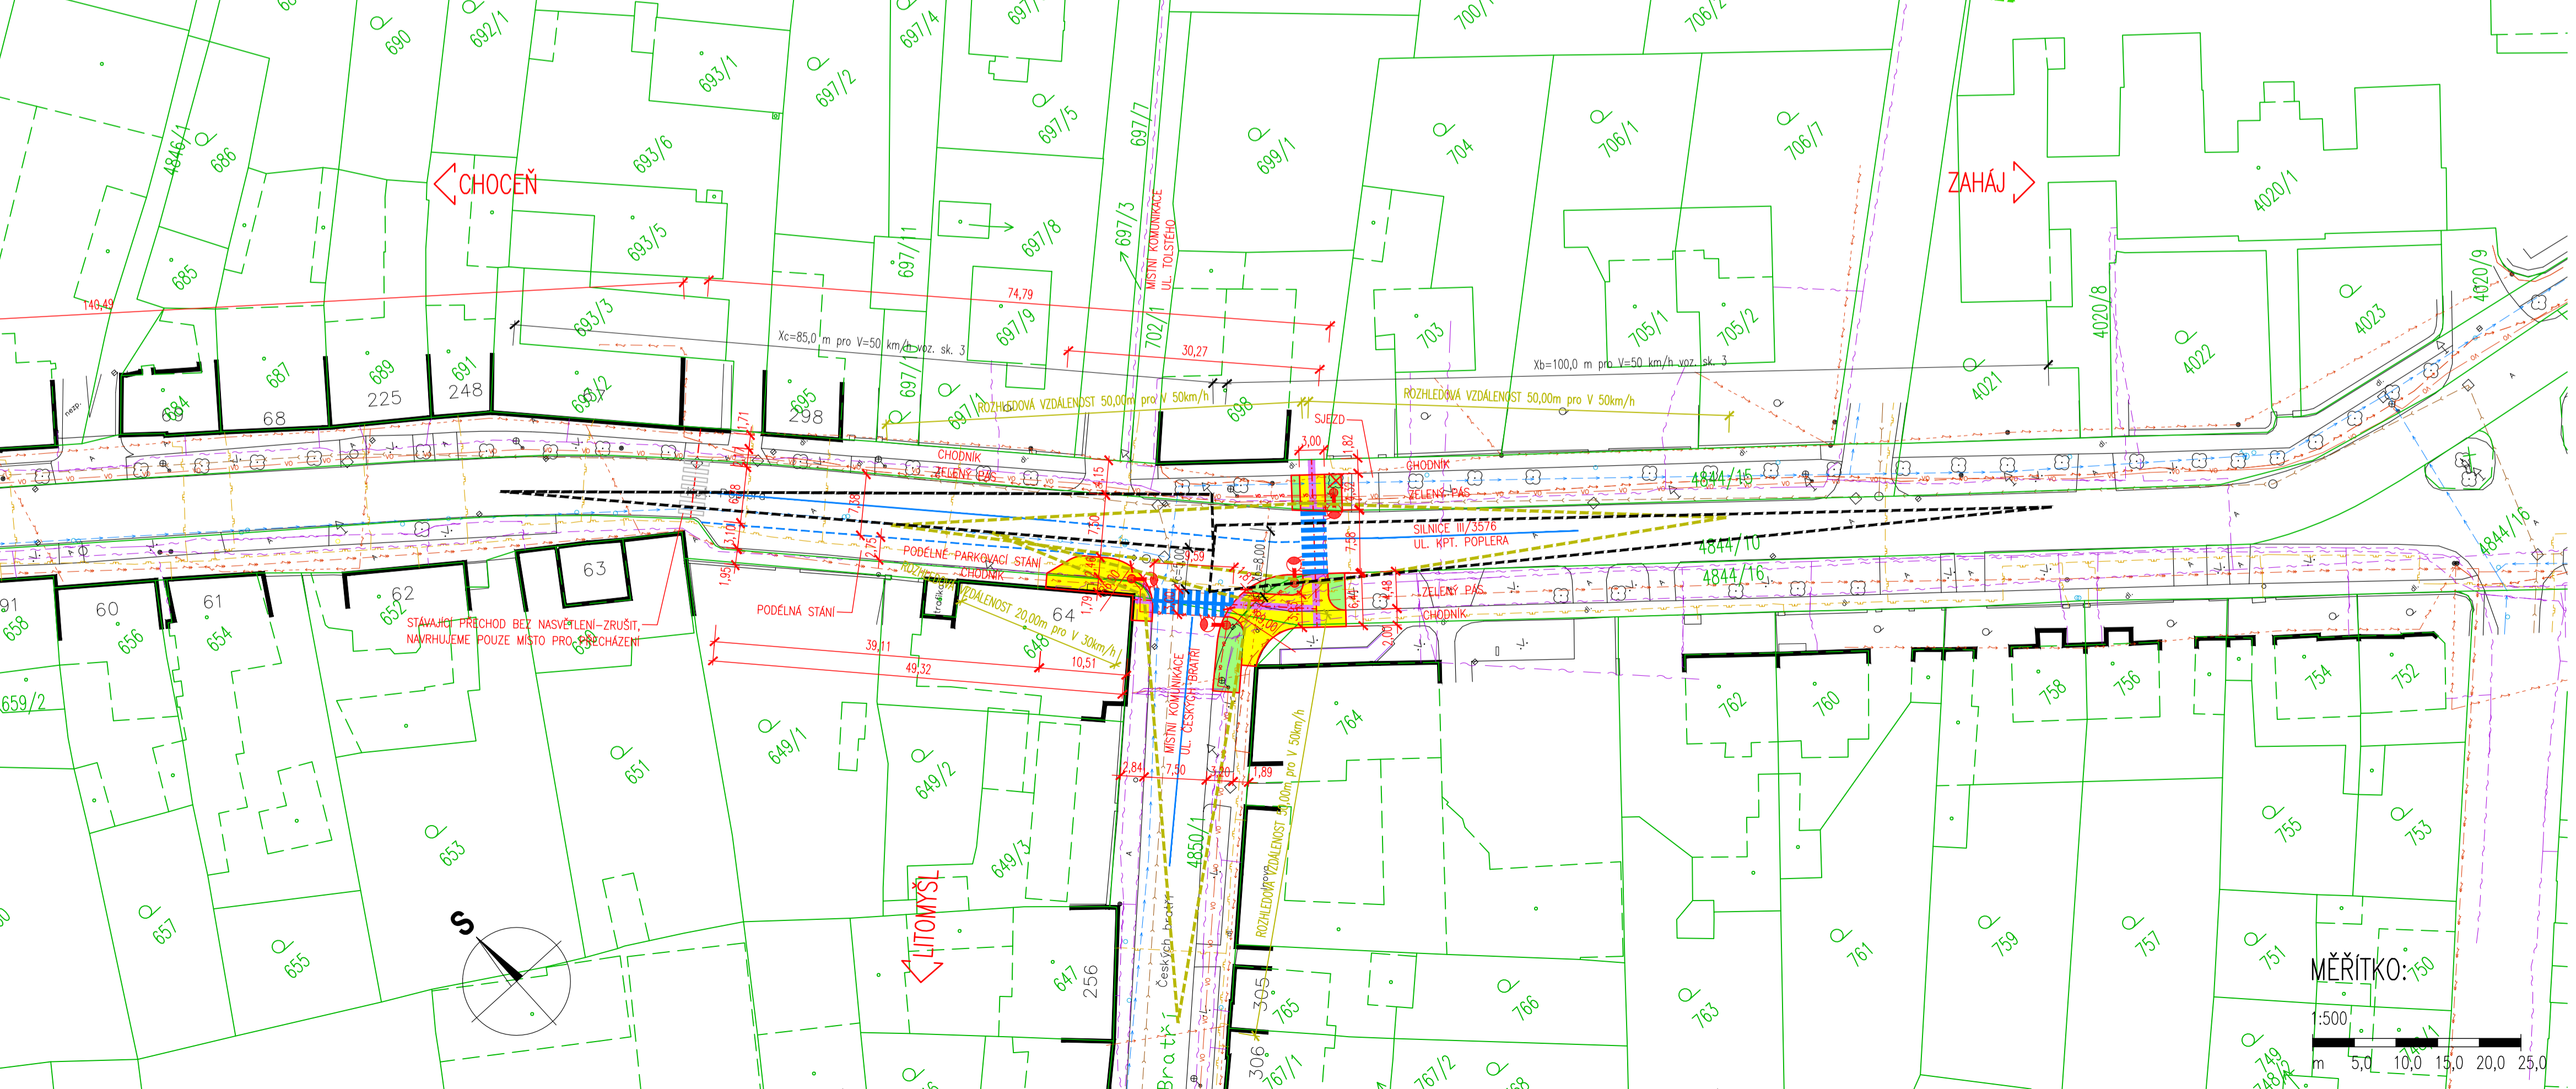

LEGENDA NOVÝ STAV:

- OSA KOMUNIKACE
- NOVÉ NAVRŽENÉ KONSTRUKCE
- REZANÁ SPÁRA Š. 10 mm
- TL. 40 mm S ASF. ZALIVKOU
- VODODOROVÉ DOPRAVNÍ ZNAČENÍ
- HRANICE DOČASNÉHO ZÁBORU STAVBY DO 1 ROKU
- KÓTY NAVRŽENÝCH ČÁSTÍ
- STROM URČENÝ KE SKÁCENÍ
- NOVÝ STOŽÁR VEŘEJNÉHO OSVĚTLENÍ
- PODZEMNÍ VEDENÍ VEŘEJNÉHO OSVĚTLENÍ
- PŘÍPOJKY KANALIZACE DEŠŤOVÉ
- OÚČNÍ VPUSŤ
- ROZHLED V PŘECHODU PRO CHOCE
- ROZHLED V KŘIŽOVCE

LEGENDA POVRCHŮ:

- CHODNÍK – ZÁMKOVÁ DLAŽBA TL. 60 MM
- CHODNÍK – RELIEFNÍ ZÁMKOVÁ DLAŽBA
- OHUMOVÁNÍ A OSETÍ

LEGENDA STÁVAJÍCÍ STAV:

- HRANICE POZEMKŮ DLE KATASTRÁLNÍ MAPY
- VNITŘNÍ HRANICE POZEMKŮ DLE KATASTRÁLNÍ MAPY
- ČÍSLA POZEMKŮ DLE KATASTRÁLNÍ MAPY
- HRANÝ PLOCH, BUDOV, ROZHRANÍ POVRCHŮ
- STROMY
- DOPRAVNÍ ZNAČKA
- LAMPA VEŘ. OSVĚTLENÍ
- KANALIZAČNÍ VPUSŤ
- ŠACHTA NEROZLUŠENÁ
- HYDRANT PODZEMNÍ
- HYDRANT NADZEMNÍ
- SLOUPY, OCHRANNÉ TYČE
- SLOUP PŘÍHRADOVÝ

SOUŘADNICOVÝ SYSTÉM: S-JTSK		VÝŠKOVÝ SYSTÉM: BvM	
KRESLIL:	ING. LUKÁŠ TOBEŠ		
ZPRACOVAL:	ING. LUKÁŠ TOBEŠ		
TECHNICKÁ KONTROLA:	ING. JAN MACHEK		
ZODPOVĚDNÝ PROJEKTANT:	ING. LUKÁŠ TOBEŠ		
HLAVNÍ PROJEKTANT:	ING. JAN BURSA		
KRAJ: PARDUBICKÝ	OKRES: ÚSTÍ NAD ORLICI	OBEC: VYSOKÉ MÝTO	STUPEŇ: STUDIE
INVESTOR: MĚSTO VYSOKÉ MÝTO, B. SMETANÝ 92, 566 32 VYSOKÉ MÝTO	ZAK.ČÍSLO: 2080-19-1		
AKCE:	ARCHIVNÍ ČÍSLO: 2080		
	DATA: 11/2019		
	FORMÁT: 8x44		
OBJEKT: B. VÝKRESY	MĚŘÍTKO: 1:500		
OBSAH:	ČÍSLO SOUPRAVY:	ČÍSLO PŘÍLOHY:	
KOORDINAČNÍ SITUACE		B.2.	

B. ST

