



PŮDORYS

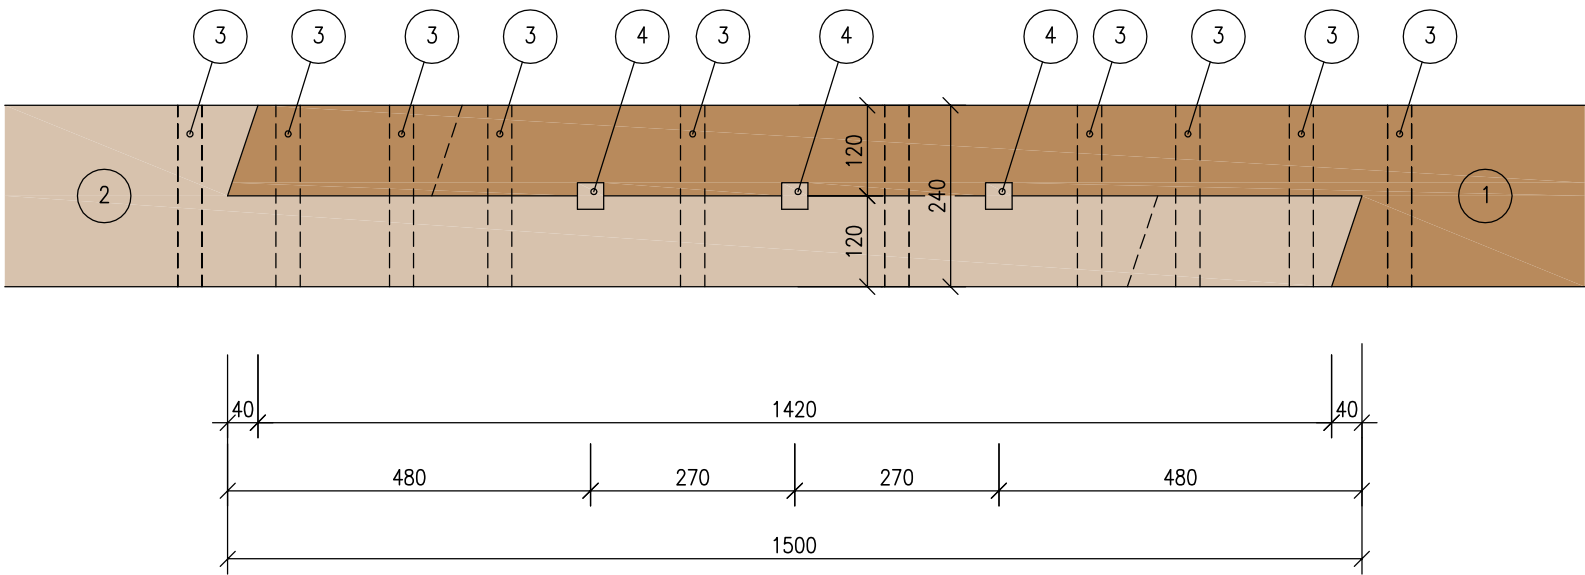

POHLED

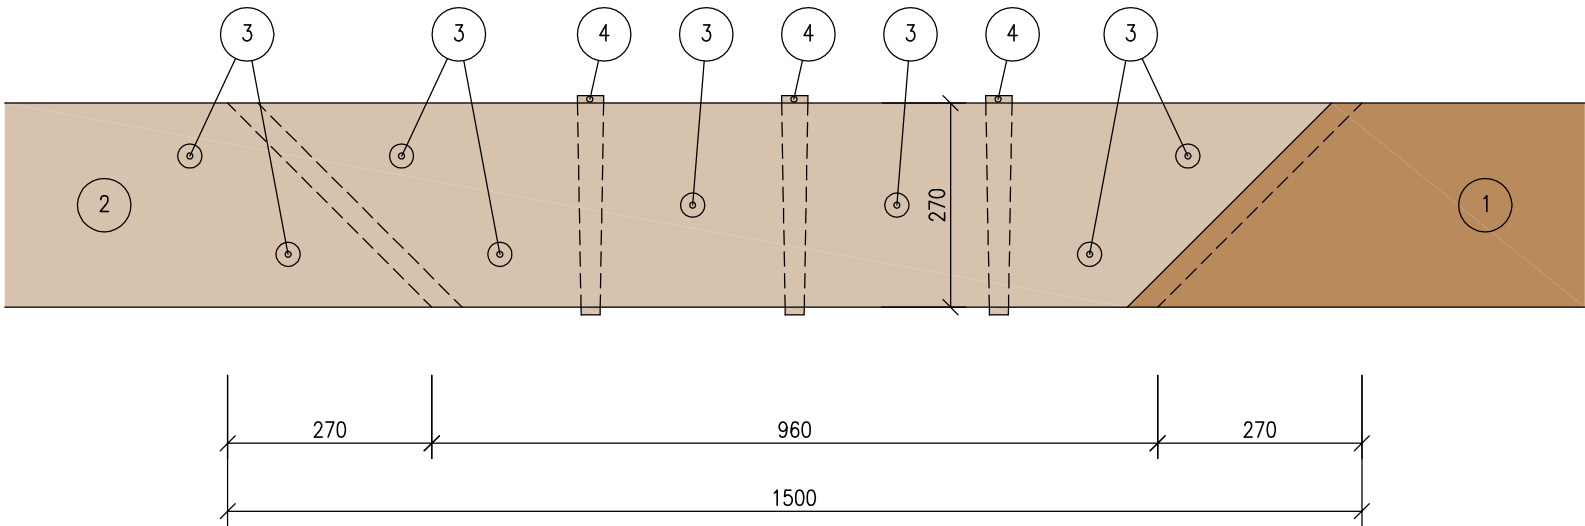

POZNÁMKY

- 1

SANOVANÝ PRVEK
- 2

PROTÉZA PROF. 240/270 MM (SI; W= max 10%)
- 3

DUBOVÝ PŘÍČNÝ KOLÍKOVÝ SVORNÍK Ø 32 MM
- 4

DUBOVÝ KLINOVÝ HMOŽDIK 40/40/290 MM

BIOTICKY POŠKOZENÁ ČÁST HLAVNÍ VZPĚRY BUDE NAHRAZENA PROTÉZOU. SANOVANÝ PRVEK A DŘEVĚNÁ PROTÉZA (SI, W=MAX 10%) BUDOU SPOJENY ROVNÝM PODÉLNÝM PLÁTOVÁNÍM (DL.: 6* VÝŠKA PROFILU SANOVANÉHO PRVKU) SE ŠIKMÝM ČELEM A S DOSAZENÍM NA ŠIKMOČELNOU ŠIKU. PODKOSENÍ BUDE PROVEDENO POD ÚHEM 45°, VELIKOST ZEŠIKMENÍ ČELA BUDE ROVNA 1/6 ŠÍŘKY PROFILU TRÁMU. SPOJ BUDE ZAJIŠTĚN DUBOVÝM KLINOVÝM HMOŽDÍKEM A DUBOVÝMI PŘÍČNÝMI KOLÍKOVÝMI SVORNÍKY. Z DŮVODU OMEZENÍ TVORBY VYSUŠNÝCH TRHLIN V PROTÉZE, BUDOU V JEJÍM PLNÉM PROFILU OSAZENY ROVNĚŽ 2 PŘÍČNÉ SVORNÍKY. SPOJ LZE NAVÍC JISTIT TENKOU VRSTVOU POLYMERBETONU (CHS EPOXY 1200+PS 10+ BUKOVÉ PILINY).



<div><div><div></div></div><div><div>ING. MILOŠ KUDRNOVSKÝ</div><div>PROJEKČNÍ ATELIER</div><div>PRO DOKUMENTACI, PRŮZKUM</div><div>A OBNOVU HISTORICKÝCH STAVEB</div></div><div><div>IC: 74376586, DIČ: CZ7904303583</div><div>ADRESA: BILÁ TRĚMEŠNÁ 33, 544 72 BILÁ TRĚMEŠNÁ</div><div>GSM: 737 325 950, E-MAIL: MILOS.KUDRNOVSKY@SEZNAM.CZ</div></div></div>	KRAJ: PARDUBICKÝ		ZAK. Č.: 052014	
	OBEC/ KATASTRÁLNÍ ÚZEMÍ: VYSOKÉ MÝTO/ VYSOKÉ MÝTO		SOUŘAD. SYSTÉM: S-JTSK	
	OBJEDNATEL: MĚSTO VYSOKÉ MÝTO, B. SMETANY 92, 566 32 VYSOKÉ MÝTO		VÝŠKOVÝ SYSTÉM: Bpv	
	AKCE:		STUPEŇ: DPS	
	OBNOVA CHOCEŇSKÉ VĚŽE I. ETAPA		FORMÁT: 4*A4	
			MĚŘÍTKO: 1:10	
AUTOR: ING. MILOŠ KUDRNOVSKÝ	OBSAH:		DATUM: 04/2014	
VED. PROJ.: ING. MILOŠ KUDRNOVSKÝ			OZNAČ.: D.1.1. DET1	
ZOD. PROJ.: ING. MILOŠ KUDRNOVSKÝ				
KONTROLA:				
SPOLUPRÁCE: MGR. RENATA VESELÁ	DETAIL PROTÉZOVÁNÍ PRVKŮ TE9, TE10		PARÉ Č.:	