


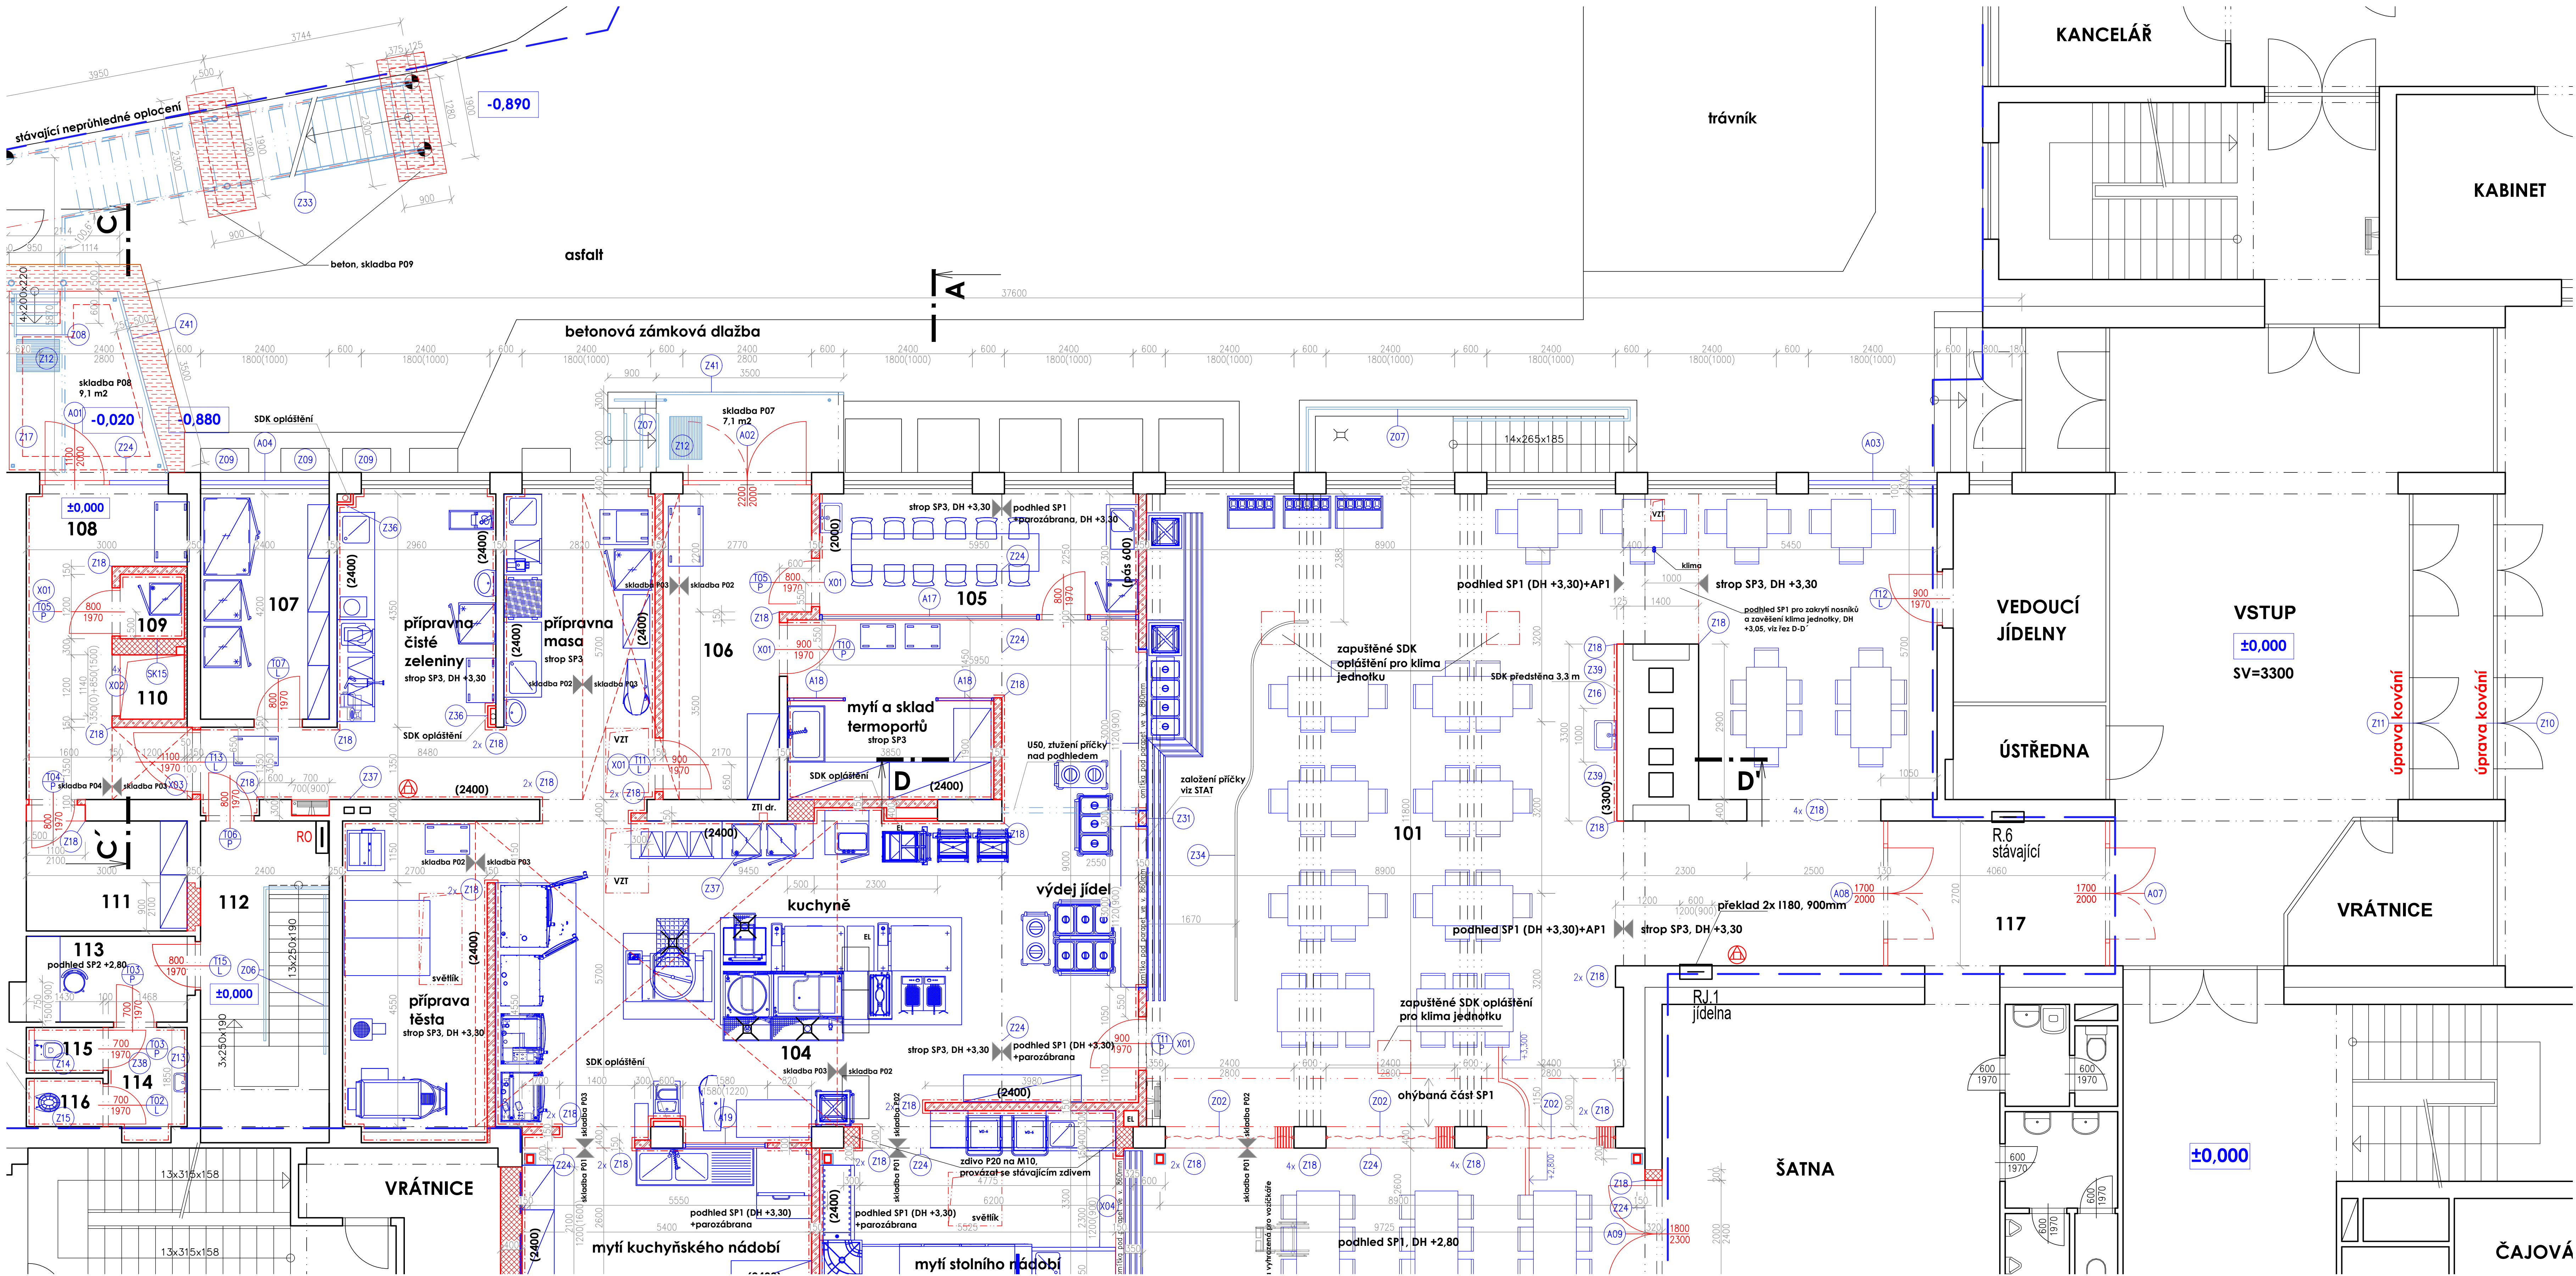

LEGENDA

- ŘEŠENÝ PROSTOR
- NOVÉ STROPY NAD 1.PP
- KERAMICKÝ OKLAD (VÝŠKA UVEDENA V TABULCE MÍSTNOSTÍ)

- STÁVAJÍCÍ ZDIVO: JÍDELNA, INTERNÁT, ŠKOLA (DLE PŮVODNÍ DOKUMENTACE ZE 70. LET): PRŮČKY 100 mm Z CIHEL PLÝNCH A DUTÝCH PRŮČKY 150 mm Z CIHEL PRŮČNĚ DĚROVANÝCH NOSNÉ A OBVODOVÉ ZDIVO Z CIHEL PRŮČNĚ DĚROVANÝCH NOSNÉ PILÍŘE VE ŠKOLE Z CIHEL PLÝNCH HALA: OBVODOVÉ ZDIVO Z PLYNSILIKÁTOVÝCH TVÁRNIC NOSNÉ PILÍŘE Z KERAMICKÝCH BLOKŮ ZÁZEMÍ HALY: PRŮČKY , OBVODOVÉ A NOSNÉ ZDIVO Z KERAMICKÝCH BLOKŮ
- NOVÉ ZDIVO: NOSNÉ A OBVODOVÉ ZDIVO TL. 250, 300 a 380 mm Z KERAMICKÝCH CIHELÝCH BLOKŮ
- NOVÉ ZDIVO: PRŮČKY TL. 100 A 150 mm Z KERAMICKÝCH CIHELÝCH BLOKŮ
- KONTAKTNÍ ZATEPLOVACÍ SYSTÉM, IZOLANT DLE PBŘ
- DOBETONOVÁNÍ POJEZDNÉ PLOCHY, P09
- PŘENOSNÝ HAŠÍČÍ PŘÍSTROJ DLE PBŘ
- POŽÁRNÍ HYDRANT

POZNÁMKY


- ZPŮSOB UTEPLENÍ PROSTORŮ TECHNICKÝCH A TECHNOLOGICKÝCH ZAŘÍZENÍ PŘES POŽÁRNĚ OČLÚ KONSTRUKCE SE MUSÍ ŘEŠIT PODROBNĚ PŘI - ROZŠŘENÍ ÚPRAVY
- POŽÁRNÍ ODOLNOSTI JEDNOTLIVÝCH KONSTRUKCÍ VIZ ČÁST PBŘ
- SKLADBY KONSTRUKCÍ JSOU UVEDENY V TECHNICKÉ ZPRÁVĚ D.1.1.1 (TZ), STEJNĚ JAKO DALŠÍ POŽADAVKY K SAMOTNÉ STAVBĚ, TZ JE NEODLUČNÁ SOUČÁSTÍ PROJEKTOVÉ DOKUMENTACE
- VEDENÍ ELEKTROINSTALACÍ, ŠLABOPROUDU, ZTL, VYTÁPĚNÍ, VZT JE ŘEŠENO V ČÁSTI PO TECHNICKÉ ZAŘÍZENÍ BUDOV D.1.2 VŠETNÉ ZNAČENÉ DRÁŽKY A DROBNÝCH PRŮSTUPŮ PRO TYTO INSTALACE
- NUTNO KORDINOVAT PROVÁZENÍ STAVEBNÍCH KONSTRUKCÍ S PŘÍPRAVOU PRO OČASNÉ INSTALACE
- PŘI VYSTAVBĚ JE NUTNO DOŘÍZOVAT TECHNOLOGICKÉ PŘEPÍSY VÝROBŮ POUŽITÝCH PRÁKŮ KONSTRUKCÍ A VÝROBKŮ, DOPORUČUJE SE POUŽÍVAT SYSTÉMY JEDNOHO VÝROBCE
- SOUČÁSTI DODÁVKY VŠECH PRÁKŮ A VÝROBKŮ STAVBY BUDU VŠEKRE KOTVENÍ, UKONČOVACÍ, SPOJOVACÍ, DILATAČNÍ A JINÉ SOUČÁSTI NUTNÉ K ŘÁDNÉMU DOKONČENÍ DÍLA DLE KONKRETNÍHO VÝROBCE
- NIKY PRO ROZVODNÉ A HŘIBATNÍ ÚPRAVY DLE VÝROBNÍHO TYPU
- DĚŘBA PRO PŘÍSTUP A INSTALACÍM VEDENÍM BUDU OČASNA PO MONTÁŽ PŘÍSLUŠNÝCH INSTALAČNÍCH ROZVODŮ S OHLEDEM NA JEJICH PŘÍSTUPNOST
- U PODLAHOVÉ VĚTRANÝCH MÍSTNOSTÍ ZAJISTIT DOSTATEČNOU MEZERU MEZ PODLAHOVOU ÚSTVOU A SPOJNÍ HRANOU DVĚRNÍHO KŘÍDLA
- NOVÉ ZDIVO BUDĚ KOTVENO (PROVÁZENO) KE STÁVAJÍCÍM KONSTRUKCÍM
- STAVEBNÍ ÚPRAVY U VÝTAHOVÉ ŠACHTY BUDU PROVÁZENY PODLE VÝBRANÉHO DODAVATELE VÝTAHU (MŮ. ROZMĚR A UMÍSTĚNÍ DVĚRNÍCH OTVORŮ, KOTVENÍ KAPES VE VÝTAHOVÉ ŠACHTĚ, ZÁVĚSNÉHO HÁKU POD STŘEŠNÍM, OUVĚŘENÍ ŠACHTY)
- INSTALACE PŘÍSTROJŮ - 1300 mm (m. 2. 115 a 116) A OVLÁŠTĚNÍ ZTI STOUPAČNÍKŮ POTRUBÍ BUDU PROVÁZENY ZE SÁDROKARTONU DO TRVALÉ VÝKHOVÉHO PROSTŘEDÍ (2 SOK DESKY), VIZ SKLADBY V TZ D.1.1.1
- ZATEPLENÍ VNĚJŠÍHO OŠETŘÍ OKEN PŘÍSTAVBY POMOCÍ KZS TL. 140mm DLE SKLADBY KONSTRUKCÍ V PRŮLOZE TECHNICKÉ ÚPRAVY D.1.1.1
- VÝPLN DILATAČNÍ MEZER MEZ OBJEKTY POLYSTYRENEM EPS
- ROZMĚRY VÝROBKŮ JE TŘEBA PROVĚŘIT PŘED ZHOTOVENÍM PŘÍMO NA STAVBĚ
- SPOJOVACÍ MATERIÁL A VŠEKRE PRÁKŮ VÝROBKŮ NUTNĚ K ŘÁDNÉMU DOKONČENÍ DÍLA JSOU SOUČÁSTÍ DODÁVKY

Výpis překladů v nenosných stěnách					
označení	POPS	PŘEKLAD NAD DVEŘÍ 8. 800 A 900 mm	POČET KUŠO	1.NP	1.NP
X01	ROZMĚR	8. 145 mm, v. 71 mm, d. 1250 mm	4ks	5ks	
	MATERIÁL	KERAMODETONOVÝ PREFABRIKOVANÝ PŘEKLAD			
	POZNÁMKA	-			
označení	POPS	PŘEKLADY U VÝTAHU PRO SVĚTLOST 1140 mm	POČET KUŠO	1.NP	1.NP
X02	ROZMĚR	8. 71 mm, v. 245 mm, d. 1500 mm	3ks	4ks	
	MATERIÁL	KERAMODETONOVÝ PREFABRIKOVANÝ PŘEKLAD			
	POZNÁMKA	-			
označení	POPS	PŘEKLAD MEZI m. 6. 104 A 108 PRO SVĚTLOST 1350 mm	POČET KUŠO	1.NP	1.NP
X03	ROZMĚR	8. 64 mm, v. 125 mm, d. 1600 mm	1.NP	2ks	
	MATERIÁL	OCELOVÝ PŘEKLAD, PROFIL IPE 140			
	POZNÁMKA	-			
označení	POPS	PŘEKLAD MEZI m. 6. 104 A 101 PRO SVĚTLOST 2300 mm	POČET KUŠO	1.NP	1.NP
X04	ROZMĚR	8. 140 mm, v. 140 mm, d. 2600 mm	1.NP	1ks	
	MATERIÁL	OCELOVÝ PŘEKLAD, PROFIL IPE 140			
	POZNÁMKA	-			

POZNÁMKA:
VÝPIS PŘEKLADŮ V NOSNÝCH ZDECH VIZ STATIKU, DOVCEJ (TROJICE) PŘEKLADŮ BUDU VZÁJEMNĚ SVÁŘENY (OCELOVÉ) NEBO FIKOVANY RÁDLOVACÍM DRÁTEM (KERAMICKÉ)

TABULKA MÍSTNOSTÍ

Číslo	Účel místnosti	Plocha [m2]	Podlaha	Světlá výška/sníž. podhled [m]	Obklad/omýv.nádr[m]
101	JÍDELNA - STÁVAJÍCÍ	153,1	P02 STĚRKA	3,30 / SP1, SP3, AP1	
102	JÍDELNA - PŘÍSTAVBA	130,0	P01 STĚRKA	3,325 / SP4, AP1	
103	VENKOVNÍ TERASA	38,2	P01 STĚRKA	3,525 / SP4	
104	PROVOZ KUCHYNĚ	176,6	P01 STĚRKA	3,30 / SP1, SP3	2,4 / KERAM.
105	DENNÍ MÍSTNOST ZAMĚSTANCŮ	13,8	P02 STĚRKA	3,30 / SP3	
106	VÝDEJ TERMOPORTŮ	14,1	P02 STĚRKA	3,30 / SP3	
107	PŘÍČNÝ SKLAD	10,4	P02 STĚRKA	3,30 / SP3	
108	PŘÍJEM ZBOŽÍ	13,5	P02 STĚRKA	3,30 / SP3	
109	SKLAD ODPADKŮ	1,2	P04 STĚRKA	3,30 / SP3	2,0 / KERAM.
110	VÝTAH NA POTRAVINY	1,7	-	-	
111	SKLAD OBALŮ	6,5	P02 STĚRKA	3,30 / SP3	
112	SCHODIŠTĚ	14,0	P06 KERAMICKÁ DLAŽBA	3,30 / SP3	
113	KANCELÁŘ	5,0	P06 KERAMICKÁ DLAŽBA	2,80 / SP2	
114	PŘEDSÍŤ WC	2,8	P05 KERAMICKÁ DLAŽBA	2,40 / SP2	2,0 / KERAM.
115	WC	1,2	P05 KERAMICKÁ DLAŽBA	2,40 / SP2	2,0 / KERAM.
116	ÚKLID	1,3	P05 KERAMICKÁ DLAŽBA	2,40 / SP2	2,0 / KERAM.
117	ZÁDVEŘÍ	10,6	P02 STĚRKA	3,30 / SP3	

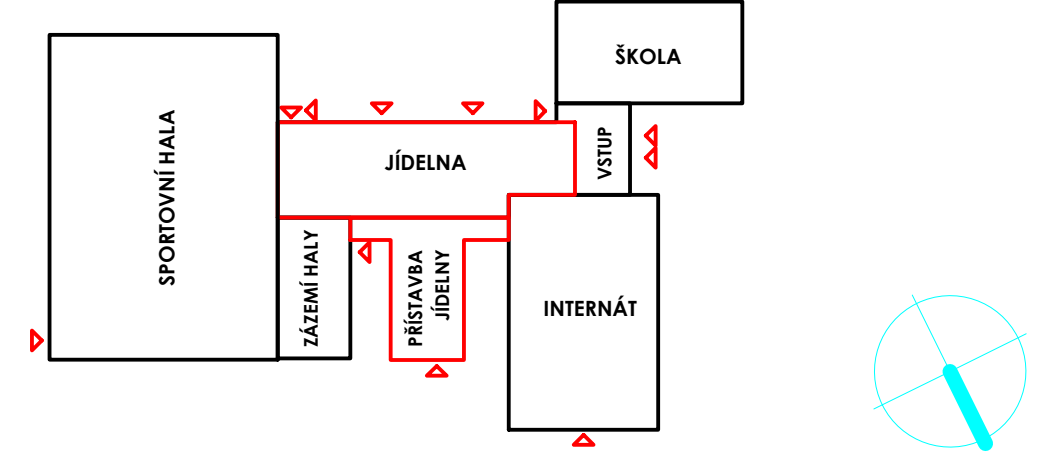

±0,000=289,770

PŘÍSTAVBA JÍDELNY DOMOVA MLÁDEŽE VYSOKÉ MYTO

Investor: Město Vysoké Myto
B. Smětaný 92, 666 01 Vysoké Myto

Projektant: B. K. N., spol. s r. o.
Ing. Miroslav Kaňka

Zodpovědný projektant: Vladislavova 29/II, 666 01 Vysoké Myto, tel. 77 40 40 40
Ing. Vladimír Toplý

Stupeň: DOKUMENTACE PRO PROVÁZENÍ STAVBY
Objekt: SO 01 – objekt jídelny
Dle: ARCHITEKTONICKO-STAVEBNÍ ŘEŠENÍ
PŮDORYS 1.NP – STÁVAJÍCÍ ČÁST
Měřítko: 1:50
List: 6 z 6
07/2025 6757/24 D.1.1.4