




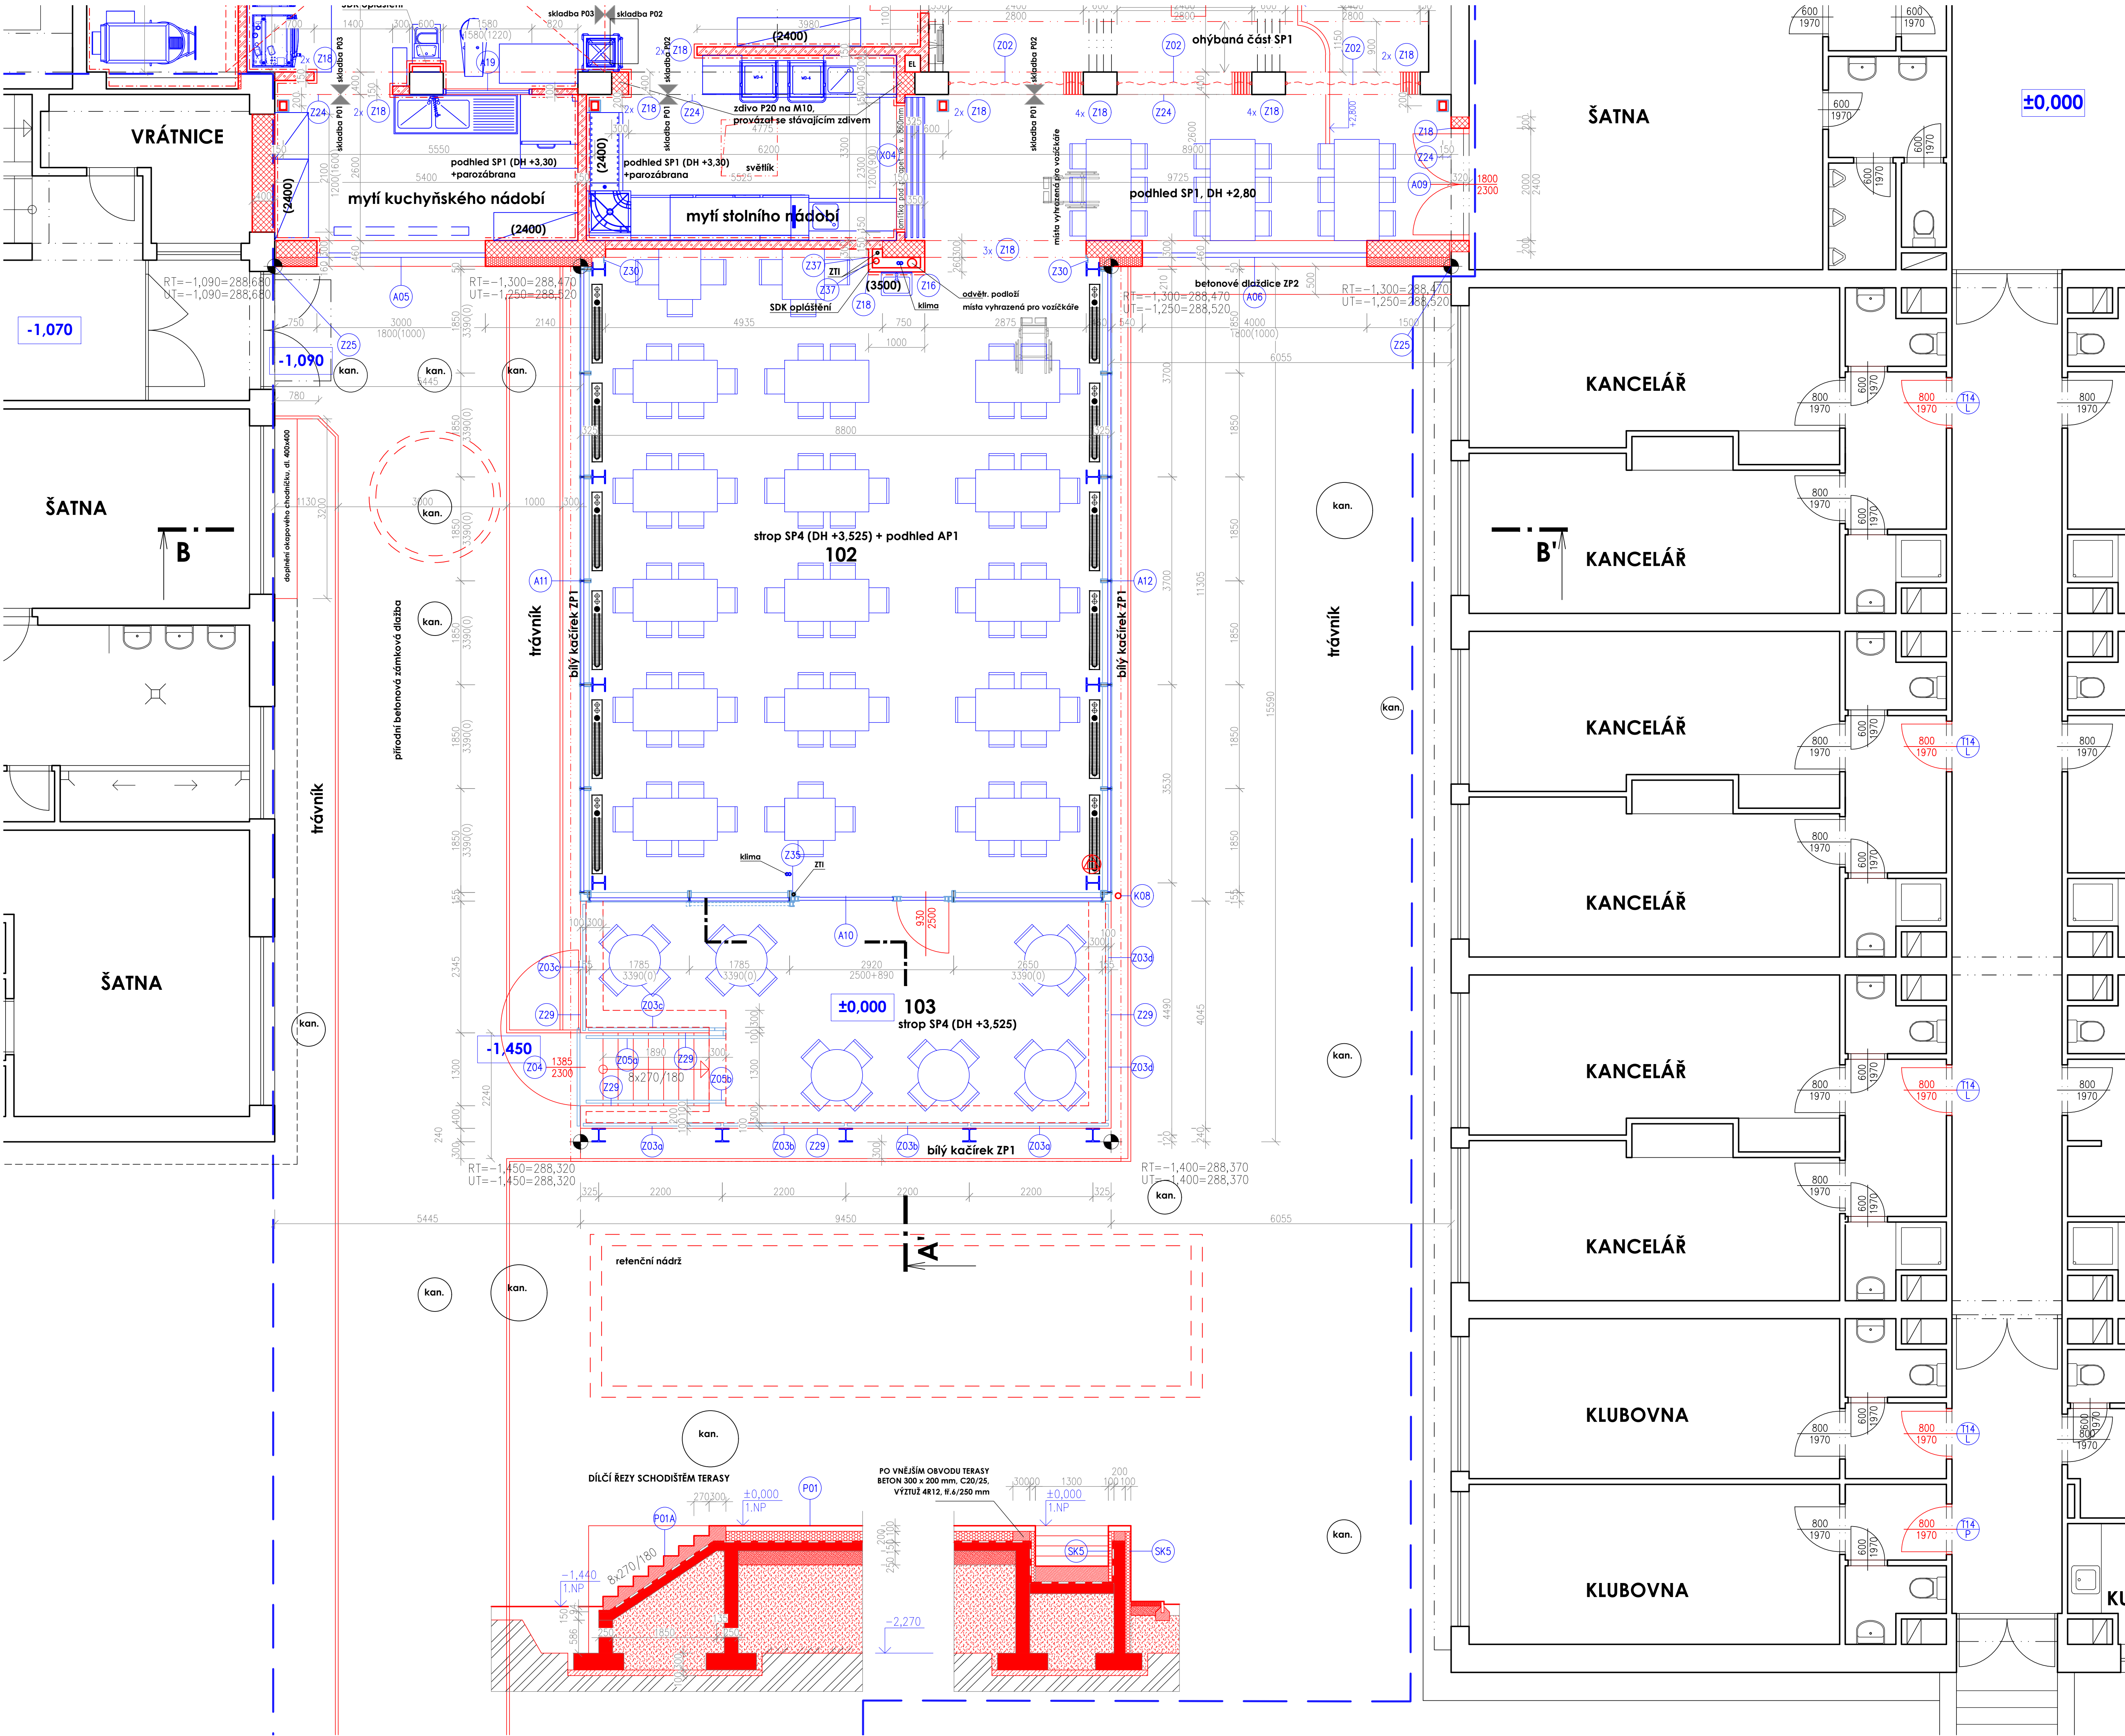

LEGENDA

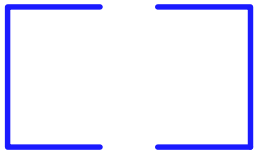

ŘEŠENÝ PROSTOR

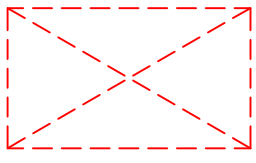

NOVÉ STROPY NAD 1.PP

KERAMICKÝ OKLAD (VÝŠKA UVEDENA V TABULCE MÍSTNOSTÍ)



STÁVAJÍCÍ ZDIVO:

JÍDELNA, INTERNÁT, ŠKOLA (DLE PŮVODNÍ DOKUMENTACE ZE 70. LET):

PŘÍČKY 100 mm Z CIEHEL PLNÝCH A DUTÝCH

PŘÍČKY 150 mm Z CIEHEL PŘÍČNÉ DĚROVANÝCH

NOSNÉ A OBVODOVÉ ZDIVO Z CIEHEL PŘÍČNÉ DĚROVANÝCH

NOSNÉ PILÍŘE VE ŠKOLE Z CIEHEL PLNÝCH

HALA:

OBVODOVÉ ZDIVO Z PLYNOSILIKÁTOVÝCH TVÁRNIC

NOSNÉ PILÍŘE Z KERAMICKÝCH BLOKŮ

ZÁZEMÍ HALY:

PŘÍČKY, OBVODOVÉ A NOSNÉ ZDIVO Z KERAMICKÝCH BLOKŮ



NOVÉ ZDIVO: NOSNÉ A OBVODOVÉ ZDIVO TL. 250, 300 a 380 mm



ZDIVO: PŘÍČKY TL. 100 A 150 mm Z KERAMICKÝCH CIEHELNÝCH BLOKŮ



KONTAKTNÍ ZATEPLOVACÍ SYSTÉM, IZOLANT DLE PBŘ



DOBETONOVÁNÍ POJEZDNÉ PLOCHY, P09



PŘENOSNÝ HASÍČÍ PŘÍSTROJ DLE PBŘ



POŽÁRNÍ HYDRANT

Výpis překladů v nenosných stěnách					
OZNAČENÍ	POPIS	PŘEKLAD NAD DVĚŘE	POČET KUSŮ	1.NP	2.NP
X01	ROZMĚR	8. 145 mm, v. 71 mm, d. 1250 mm	4ks	5ks	
	MATERIÁL	KERAMOBETONOVÝ PREFABRIKOVANÝ PŘEKLAD			
	POZNÁMKA				
OZNAČENÍ	POPIS	PŘEKLADY U VÝTAHU PRO SVĚTLOST 1140 mm	POČET KUSŮ	1.NP	2.NP
X02	ROZMĚR	8. 71 mm, v. 245 mm, d. 1500 mm	3ks	4ks	
	MATERIÁL	KERAMOBETONOVÝ PREFABRIKOVANÝ PŘEKLAD			
	POZNÁMKA				
OZNAČENÍ	POPIS	PŘEKLAD MEZI m. č. 104 A 108 PRO SVĚTLOST 1350 mm	POČET KUSŮ	1.NP	2.NP
X03	ROZMĚR	8. 84 mm, v. 120 mm, d. 1600 mm	1	2ks	
	MATERIÁL	OCELOVÝ PŘEKLAD, PROFIL IPE 140			
	POZNÁMKA				
OZNAČENÍ	POPIS	PŘEKLAD MEZI m. č. 104 A 101 PRO SVĚTLOST 2300 mm	POČET KUSŮ	1.NP	2.NP
X04	ROZMĚR	8. 140 mm, v. 140 mm, d. 2600 mm	1	1ks	
	MATERIÁL	OCELOVÝ PŘEKLAD, PROFIL HEB 140			
	POZNÁMKA				


POZNÁMKA:
VÝPIS PŘEKLADŮ V NOSNÝCH ZDECH VÍZ STATIKU, DVOJICE (TROJICE) PŘEKLADŮ BUDOU VZÁJEMNĚ SVÁŘENY (OCELOVÉ)
NEBO FIKOVANY RÁZLOVOU DRÁTEM (KERAMICKÉ)

TABULKA MÍSTNOSTÍ

Číslo	Účel místnosti	Plocha [m ²]	Podlaha	Světlová výška/sníž. podhled [m]	Obklad/omýv.nátěr[m]
101	JÍDELNA - STÁVAJÍCÍ	153,1	P02 STĚRKA	3,30 / SP3, SP3, AP1	
102	JÍDELNA - PŘÍSTAVBA	130,0	P01 STĚRKA	3,30 / SP3, SP3, AP1	
103	VENKOVNÍ TERASA	38,2	P01 STĚRKA	3,525 / SP4	
104	PROVOZ KUCHYŇNÉ	176,6	P02 STĚRKA	3,30 / SP1, SP3	2,4 / KERAM.
105	DENNÍ MÍSTNOST ZAMĚSTANCŮ	13,8	P02 STĚRKA	3,30 / SP3	2,0 / KERAM.
106	VÝDEJ TERMOPORTŮ	14,1	P02 STĚRKA	3,30 / SP3	2,0 / KERAM.
107	PŘÍRUČNÍ SKLAD	10,4	P02 STĚRKA	3,30 / SP3	2,0 / KERAM.
108	PŘÍJEM ZBOŽÍ	13,5	P02 STĚRKA	3,30 / SP3	2,0 / KERAM.
109	SKLAD ODPADKŮ	1,2	P04 STĚRKA	3,30 / SP3	2,0 / KERAM.
110	VÝTAH NA POTRAVINY	1,7	-	-	-
111	SKLAD OBAŮ	6,5	P02 STĚRKA	3,30 / SP3	2,0 / KERAM.
112	SCHODIŠTĚ	14,0	P06 KERAMICKÁ DLAŽBA	3,30 / SP3	2,0 / KERAM.
113	KANCELÁŘ	5,0	P04 KERAMICKÁ DLAŽBA	2,80 / SP2	2,0 / KERAM.
114	PŘEDSÍN WC	2,8	P05 KERAMICKÁ DLAŽBA	2,40 / SP2	2,0 / KERAM.
115	WC	1,2	P05 KERAMICKÁ DLAŽBA	2,40 / SP2	2,0 / KERAM.
116	ÚKLID	1,3	P05 KERAMICKÁ DLAŽBA	2,40 / SP2	2,0 / KERAM.
117	ZÁDVEŘÍ	10,6	P02 STĚRKA	3,30 / SP3	2,0 / KERAM.

POZNÁMKY

- ZPŮSOB USTĚNĚNÍ PROSTUPŮ TECHNICKÝCH A TECHNOLOGICKÝCH ZAŘÍZENÍ PŘES POŽÁRNĚ DĚLÍCI KONSTRUKCE SE MUSÍ ŘÍDIT POŽADAVKY PBŘ – POŽÁRNÍ UČPÁVKY
- POŽÁRNÍ ODOLNOSTI JEJEDNOTLIVÝCH KONSTRUKCÍ VÍZ ČÁST PBŘ
- SKLADBY KONSTRUKCÍ JSOU UVEDENY V TECHNICKÉ ZPRÁVĚ D.1.1.1 (TZ), STEJNĚ JAKO DALŠÍ POŽADAVKY K SAMOTNÉ STAVBĚ, TZ JE NEJEDNOU SOUČÁSTÍ PROJEKTOVÉ DOKUMENTACE
- KEDY ELEKTROINSTALACE, SLABOPROUD, ZTL, VYTÁPĚNÍ, VÍZ JE ŘEŠENO V ČÁSTI PD TECHNICKÉ ZAŘÍZENÍ BUDOV D.1.2 VŠEČNĚ ZNAČENÝCH DRAŽEK A DROBNÝCH PROSTUPŮ PRO TYTO INSTALACE
- NUTNO KOORDINOVAT PROJEKČNÍ STAVĚBNÍCH KONSTRUKCÍ S PŘÍPRAVOU PRO OSAZENÍ INSTALACÍ
- PŘÍ VYSTAVBĚ JE NUTNO DODRŽOVAT TECHNOLOGICKÉ PŘEDPISY VÝROBCŮ POUŽITÝCH PRVKŮ KONSTRUKCÍ A VÝROBKŮ, DOPORUČUJE SE POUŽÍVAT SYSTÉMY JEDNOHO VÝROBCE
- SOUČÁSTI DODÁVKY VŠECH PRVKŮ A VÝROBKŮ STAVBY BUDOU VĚŠKÉ KOTVENÍ, UKONČOVACÍ, SPOJOVACÍ, DILATAČNÍ A JINÉ SOUČÁSTI NUTNĚ K ŘÁDNÉMU DOKONČENÍ DLA DLE KONKRÉTNÍ VÝROBCE
- NIKY PRO ROZVADĚČE A HYDRANTY UPRAVIT DLE VYBRANÝCH TYPŮ
- DVĚRKA PRO PŘÍSTUP K INSTALAČNÍM VEDENÍM BUDOU OSÁZENA PO MONTÁŽI PŘÍSLUŠNÝCH INSTALAČNÍCH ROZVODŮ S CHLADIVEM NA JEJICH PŘÍSTUPNOST
- U PODLAŽKOVÉ VĚTRÁNÍ MÍSTNOSTI ZAJISTIT DOSTATEČNOU MEZERU MEZI PODLAŽKOVOU LŮSTOU A SPODNÍ HRANOU DVĚRNÉHO KŘÍDLA
- NOVÉ ZDIVO BUDU KOTVENO (PROVÁZANO) VE STÁVAJÍCÍM KONSTRUKCÍ
- STAVEBNÍ ÚPRAVY U VÝTAHOVÉ ŠACHTY BUDOU PROVEDENY PODLE VYBRANÉHO DODAVATELE VÝTAHU (NA ROZMĚR A UMÍSTĚNÍ DVĚRNÝCH OTVORŮ, KOTVENÍCH KAPES VE VÝTAHOVÉ ŠACHTĚ, ZÁVĚSNÉHO HÁKU PRO STROPNÍ, DVĚTRNÍ ŠACHTY)
- INSTALAČNÍ PŘÍSTŘEDNÍ V. 1300 mm (m. č. 115 a 116) A OPLÁŠTĚNÍ ZTL STOUPAČÍCH POTRUBÍ BUDOU PROVEDENY ZE SÁDKOKARTONU DO TRVALÉ VLHKÉHO PROSTŘEDÍ (2 SDK DESKY), VÍZ SKLADBY V TZ D.1.1.1
- ZATEPLENÍ VNĚJŠÍHO OSTĚNÍ OKEN PŘÍSTAVBY POMOCÍ K25 TI TL. 40mm DLE SKLADBY KONSTRUKCÍ V PŘÍLOZE TECHNICKÉ ZPRÁVY D.1.1.1
- VÝPLŇ DILATAČNÍCH MEZER MEZI OBJEKTY POLYSTYRENEM EPS
- ROZMĚRY VÝROBKŮ JE TŘEBA PŘEVĚŘIT PŘED ZHOTOVENÍM PŘÍMO NA STAVBĚ
- SPOJOVACÍ MATERIÁL A VŠEČNĚ PRVKY VÝROBKŮ NUTNĚ K ŘÁDNÉMU DOKONČENÍ DLA JSOU SOUČÁSTÍ DODÁVKY

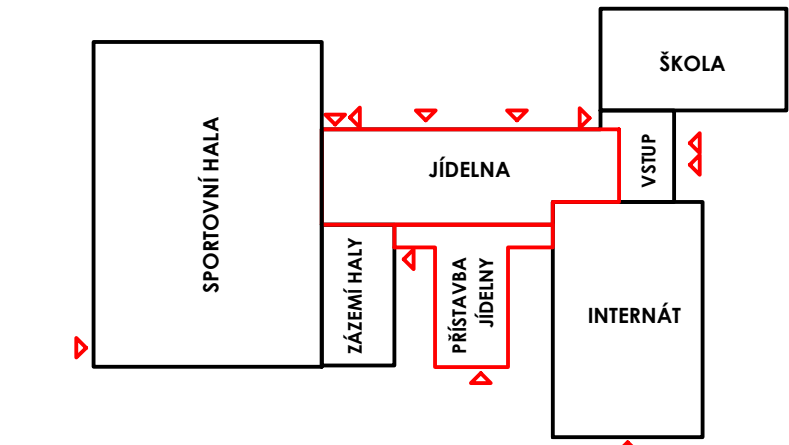

±0,000=289,770

PŘÍSTAVBA JÍDELNY DOMOVA MLÁDEŽE VYSOKÉ MYTO			
Investor: Město Vysoké Myto B. Smetany 92, 666 01 Vysoké Myto, www.bkn.cz			
Projektant: B.K.N. spol. s r.o. Výkonovatel: Ing. Miroslav Kaňka		Výkonovatel: Ing. Vladimír Teplý Ing. Vladimír Teplý	
Stupeň: DOKUMENTACE PRO PROVÁDĚNÍ STAVBY		SO 01 – objemní jednání	
Objekt: ARCHITECTONICKO-STAVĚBNÍ ŘEŠENÍ		Měřítko: 1:50	
Číslo: PŮDORYS 1.NP – PŘÍSTAVBA		Č. výkresu: D.1.1.5	
Datum: 07/2025		Zak. číslo: 6757/24	