



## PŮDORYS

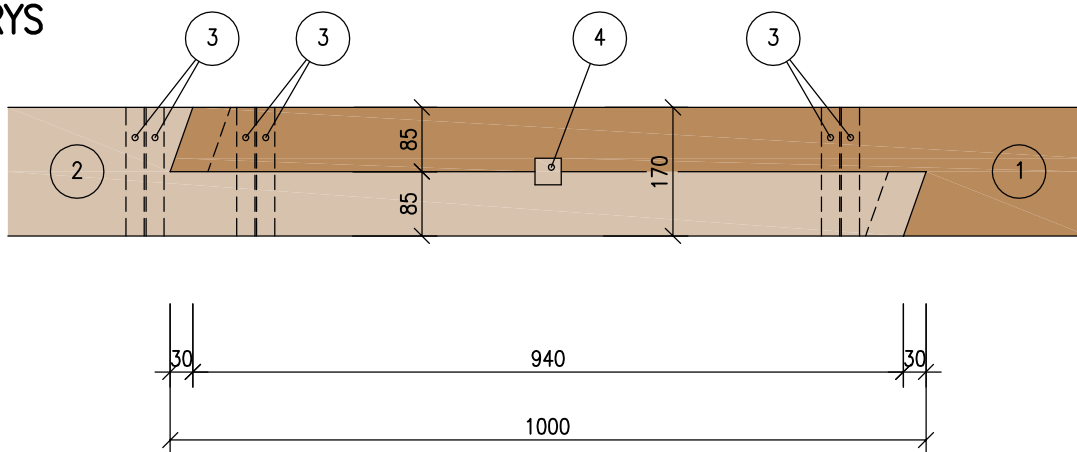

## POHLED

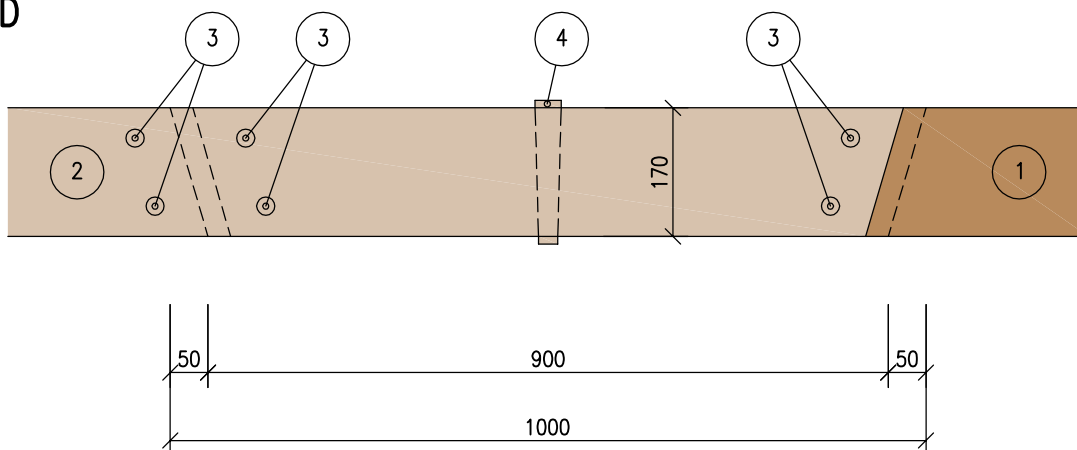


## POZNÁMKY

- 1 SANOVANÝ PRVEK
- 2 PROTÉZA PROF. 170/170 MM (SI; W= max 10%)
- 3 DUBOVÝ PŘÍČNÝ KOLÍKOVÝ SVORNÍK  $\varnothing$  24 MM
- 4 DUBOVÝ KLINOVÝ HMOŽDÍK 40/40/190 MM

BIOTICKY POŠKOZENÁ ČÁST HLAVNÍ VZPĚRY BUDE NAHRAZENA PROTÉZOU. SANOVANÝ PRVEK A DŘEVĚNÁ PROTÉZA (SI, W=MAX 10%) BUDOU SPOJENY ROVNÝM PODÉLNÝM PLÁTOVÁNÍM (DL.: 6\* VÝŠKA PROFILU SANOVANÉHO PRVKU) SE ŠIKMÝM ČELEM A S DOSAZENÍM NA ŠIKMOČELNOU ŠIKU. PODKOSENÍ BUDE PROVEDENO POD ÚHLEM 75°, VELIKOST ZEŠIKMENÍ ČELA BUDE ROVNA 1/6 ŠÍŘKY PROFILU TRÁMU. SPOJ BUDE ZAJIŠTĚN DUBOVÝM KLINOVÝM HMOŽDÍKEM A DUBOVÝMI PŘÍČNÝMI KOLÍKOVÝMI SVORNÍKY. Z DŮVODU OMEZENÍ TVORBY VÝSUŠNÝCH TRHLIN V PROTÉZE, BUDOU V JEJÍM PLNÉM PROFILU OSAZENY ROVNĚŽ 2 PŘÍČNÉ SVORNÍKY. SPOJ LZE NAVÍC JISTIT TENKOU VRSTVOU POLYMERBETONU (CHS EPOXY 1200+PS 10+ BUKOVÉ PILINY).

0 200 400 600 800 1000 MM

 <b>ING. MILOŠ KUDRNOVSKÝ</b> PROJEKČNÍ ATELIER PRO DOKUMENTACI, PRŮZKUM A OBNOVU HISTORICKÝCH STAVEB IČ: 74376586, DIČ: CZ7904303583 ADRESA: BILÁ TRĚMEŠNÁ 33, 544 72 BILÁ TRĚMEŠNÁ GSM: 737 325 950, E-MAIL: MILOŠ.KUDRNOVSKÝ@SEZNAM.CZ	KRAJ: PARDUBICKÝ		ZAK. Č.: 052014	
	OBEC/ KATASTRÁLNÍ ÚZEMÍ: VYSOKÉ MÝTO/ VYSOKÉ MÝTO		SOUŘAD. SYSTÉM: S-JTSK	
	OBJEDNATEL: MĚSTO VYSOKÉ MÝTO, B. SMETANY 92, 566 32 VYSOKÉ MÝTO		VÝŠKOVÝ SYSTÉM: Bpv	
	AKCE:		STUPEŇ: DPS	
	<b>OBNOVA CHOCEŇSKÉ VĚŽE</b> <b>I. ETAPA</b>		FORMÁT: 1*A4	
			MĚŘÍTKO: 1:10	
AUTOR: ING. MILOŠ KUDRNOVSKÝ	OBSAH:  <b>DETAIL PROTÉZOVÁNÍ PRVKŮ TE14, TE15, TE16</b>		DATUM: 04/2014	
VED. PROJ.: ING. MILOŠ KUDRNOVSKÝ			OZNAČ.: <b>D.1.1.</b> <b>DET2</b>	
ZOD. PROJ.: ING. MILOŠ KUDRNOVSKÝ				
KONTROLA:				
SPOLUPRÁCE: MGR. RENATA VESELÁ			PARÉ Č.:	