OBSAH:

A PRŮVODNÍ ZPRÁVA

B SOUHRNNÁ TECHNICKÁ ZPRÁVA

C SITUAČNÍ VÝKRESY

C.1 CELKOVÝ SITUAČNÍ VÝKRES

D DOKUMENTACE OBJEKTŮ

D.1.1 PŮDORYS PODKROVÍ

D.1.2 PŮDORYS STŘECHY

D.1.3 ŘEZ A-A

D.1.4 ŘEZ B-B

D.1.5 ŘEZ C-C

D.1.6 3D MODEL

D.1.7 3D MODEL

STAVBA/BUILDING

Zeměření krovu na objektu č.p. 100 Vysoké Mýto

MÍSTO STAVBY/BUILDING SITE Jeronýmova 100, 56601 Vysoké Mýto, Litomyšlské Předměstí , Pardubický kraj

KATASTRÁLNÍ INFORMACE : st.p.č. 1074, Vysoké Mýto 788228

INVESTOR/DEVELOPER

Město Vysoké Mýto
B.Smetany 92
Vysoké Mýto 566 01

GENERÁLNÍ PROJEKTANT/EXECUTIVE ARCHITECT

KS ARCHITEKTI

Ing. arch. Jan Ságl
A.Krause 2317
530 02 Pardubice
IČ:, 74160796,
DIČ: CZ8404223322

Ing. arch. Jakub Kuthan
5. května 833
253 01 Hostivice
IČ:, 87577402,
DIČ: CZ8503300036

www.ksarchitekti.cz

HLAVNÍ INŽENÝR PROJEKTU/CHIEF ENGINEER

Ing. arch. Jan Ságl

ARCHITEKT PROJEKTU/LOCAL ARCHITECT

Ing. arch. Jan Ságl

ZPRACOVATEL/SUBCONTRACTOR

KS ARCHITEKTI

Ing. arch. Jan Ságl
A.Krause 2317
530 02 Pardubice
IČ:, 74160796,
DIČ: CZ8404223322

Ing. arch. Jakub Kuthan
5. května 833
253 01 Hostivice
IČ:, 87577402,
DIČ: CZ8503300036

www.ksarchitekti.cz

ZODPOVĚDNÝ PROJEKTANT/RESPONSIBLE DESIGNER

Ing. arch. Jan Ságl

VYPRACOVAL/DRAWN BY

Vojtěch Herman

KONTROLOVAL/CHECKED BY

AUTORIZACE/AUTHORIZATION Ing. arch. Jan Ságl ČKA 4918

STUPEŇ DOKUMENTACE/DESIGN STAGE

ZAMĚŘENÍ STÁVAJÍCÍHO STAVU

OZNAČENÍ/CODE

ZS

ČÁST/SECTION

OBJEKT(SO), PROVOZNÍ SOUBOR(PS)/BUILDING

PROFESNÍ DÍL/PROF. PART

KOD PROF./PROFF.CODE

DÍLČÍ ČÁST/PARTIAL PIECE

POZNÁMKY/NOTES

PROJEKTOVÁ DOKUMENTACE JE ZPRACOVÁNA V SOULADU S VYHLÁŠKOU Č. 499/2006 SB., O DOKUMENTACI STAVEB A JE ZPRACOVÁNA OPRÁVNĚNOU OSOBOU DLE ZÁKONA Č. 360/1992 SB., O VÝKONU POVOLÁNÍ AUTORIZOVANÝCH ARCHITEKTŮ A O VÝKONU POVOLÁNÍ AUTORIZOVANÝCH INŽENÝRŮ A TECHNIKŮ ČINNÝCH VE VÝSTAVBĚ

VEŠKERÝ OBSAH DOKUMENTACE JE DUŠEVNÍM VLASTNICTVÍM ZPRACOVATELE DOKUMENTACE DLE ZÁKONA Č. 121/2000 SB., ZÁKON O PRÁVU AUTORSKÉM. ŽÁDNÁ ČÁST DOKUMENTACE TUDÍŽ NEMŮŽE BÝT BEZ SOUHLASU AUTORA ROZMNOŽOVÁNA, UPRAVOVÁNA ČI VYUŽÍVÁNA K JINÝM ÚČELŮM NEŽ BYLA ZHOTOVENA.

MĚŘÍTKO/SCALE	DATUM/DATE	POČET A4/NUMBER 4A	ČÍSLO VÝKRESU/ DRAWING NO.	PARÉ/COPY
	12 / 2019			
REVIZE/REVISION 01	PROFESNÍ DÍL/PROF. PART			

STAVBA/BUILDING

Zeměření krovu na objektu č.p. 100 Vysoké Mýto

MÍSTO STAVBY/BUILDING SITE Jeronýmova 100, 56601 Vysoké Mýto, Litomyšlské Předměstí , Pardubický kraj

KATASTRÁLNÍ INFORMACE : st.p.č. 1074, Vysoké Mýto 788228

INVESTOR/DEVELOPER

Město Vysoké Mýto
B.Smetany 92
Vysoké Mýto 566 01

GENERÁLNÍ PROJEKTANT/EXECUTIVE ARCHITECT

KS ARCHITEKTI

Ing. arch. Jan Ságl
A.Krause 2317
530 02 Pardubice
IČ:. 74160796,
DIČ: CZ8404223322

Ing. arch. Jakub Kuthan
5. května 833
253 01 Hostivice
IČ:. 87577402,
DIČ: CZ8503300036

www.ksarchitekti.cz

HLAVNÍ INŽENÝR PROJEKTU/CHIEF ENGINEER

Ing. arch. Jan Ságl

ARCHITEKT PROJEKTU/LOCAL ARCHITECT

Ing. arch. Jan Ságl

ZPRACOVATEL/SUBCONTRACTOR

KS ARCHITEKTI

Ing. arch. Jan Ságl
A.Krause 2317
530 02 Pardubice
IČ:. 74160796,
DIČ: CZ8404223322

Ing. arch. Jakub Kuthan
5. května 833
253 01 Hostivice
IČ:. 87577402,
DIČ: CZ8503300036

www.ksarchitekti.cz

ZODPOVĚDNÝ PROJEKTANT/RESPONSIBLE DESIGNER

Ing. arch. Jan Ságl

VYPRACOVAL/DRAWN BY

Vojtěch Herman

KONTROLOVAL/CHECKED BY

AUTORIZACE/AUTHORIZATION Ing. arch. Jan Ságl ČKA 4918

STUPEŇ DOKUMENTACE/DESIGN STAGE

ZAMĚŘENÍ STÁVAJÍCÍHO STAVU

OZNAČENÍ/CODE

ZS

ČÁST/SECTION

OBJEKT(SO), PROVOZNÍ SOUBOR(PS)/BUILDING

PROFESNÍ DÍL/PROF. PART

KOD PROF./PROFF.CODE

DÍLČÍ ČÁST/PARTIAL PIECE

POZNÁMKY/NOTES

PROJEKTOVÁ DOKUMENTACE JE ZPRACOVÁNA V SOULADU S VYHLÁŠKOU Č. 499/2006 SB., O DOKUMENTACI STAVEB A JE ZPRACOVÁNA OPRÁVNĚNOU OSOBOU DLE ZÁKONA Č. 360/1992 SB., O VÝKONU POVOLÁNÍ AUTORIZOVANÝCH ARCHITEKTŮ A O VÝKONU POVOLÁNÍ AUTORIZOVANÝCH INŽENÝRŮ A TECHNIKŮ ČINNÝCH VE VÝSTAVBĚ

VEŠKERÝ OBSAH DOKUMENTACE JE DUŠEVNÍM VLASTNICTVÍM ZPRACOVATELE DOKUMENTACE DLE ZÁKONA Č. 121/2000 SB., ZÁKON O PRÁVU AUTORSKÉM. ŽÁDNÁ ČÁST DOKUMENTACE TUDÍŽ NEMŮŽE BÝT BEZ SOUHLASU AUTORA ROZMNOŽOVÁNA, UPRAVOVÁNA ČI VYUŽÍVÁNA K JINÝM ÚČELŮM NEŽ BYLA ZHOTOVENA.

NÁZEV VÝKRESU/DRAWING DESCRIPTION

PRŮVODNÍ ZPRÁVA

MĚŘÍTKO/SCALE	DATUM/DATE	POČET A4/NUMBER 4A	ČÍSLO VÝKRESU/ DRAWING NO.	PARÉ/COPY
	12 / 2019			
REVIZE/REVISION 01	PROFESNÍ DÍL/PROF. PART			

STAVBA/BUILDING

Zeměření krovu na objektu č.p. 100 Vysoké Mýto

MÍSTO STAVBY/BUILDING SITE Jeronýmova 100, 56601 Vysoké Mýto, Litomyšlské Předměstí , Pardubický kraj

KATASTRÁLNÍ INFORMACE : st.p.č. 1074, Vysoké Mýto 788228

INVESTOR/DEVELOPER

Město Vysoké Mýto
B.Smetany 92
Vysoké Mýto 566 01

GENERÁLNÍ PROJEKTANT/EXECUTIVE ARCHITECT

KS ARCHITEKTI

Ing. arch. Jan Ságl
A.Krause 2317
530 02 Pardubice
IČ:. 74160796,
DIČ: CZ8404223322

Ing. arch. Jakub Kuthan
5. května 833
253 01 Hostivice
IČ:. 87577402,
DIČ: CZ8503300036

www.ksarchitekti.cz

HLAVNÍ INŽENÝR PROJEKTU/CHIEF ENGINEER

Ing. arch. Jan Ságl

ARCHITEKT PROJEKTU/LOCAL ARCHITECT

Ing. arch. Jan Ságl

ZPRACOVATEL/SUBCONTRACTOR

KS ARCHITEKTI

Ing. arch. Jan Ságl
A.Krause 2317
530 02 Pardubice
IČ:. 74160796,
DIČ: CZ8404223322

Ing. arch. Jakub Kuthan
5. května 833
253 01 Hostivice
IČ:. 87577402,
DIČ: CZ8503300036

www.ksarchitekti.cz

ZODPOVĚDNÝ PROJEKTANT/RESPONSIBLE DESIGNER

Ing. arch. Jan Ságl

VYPRACOVAL/DRAWN BY

Vojtěch Herman

KONTROLOVAL/CHECKED BY

AUTORIZACE/AUTHORIZATION Ing. arch. Jan Ságl ČKA 4918

STUPEŇ DOKUMENTACE/DESIGN STAGE

ZAMĚŘENÍ STÁVAJÍCÍHO STAVU

OZNAČENÍ/CODE

ZS

ČÁST/SECTION

OBJEKT(SO), PROVOZNÍ SOUBOR(PS)/BUILDING

PROFESNÍ DÍL/PROF. PART

KOD PROF./PROFF.CODE

DÍLČÍ ČÁST/PARTIAL PIECE

POZNÁMKY/NOTES


PROJEKTOVÁ DOKUMENTACE JE ZPRACOVÁNA V SOULADU S VYHLÁŠKOU Č. 499/2006 SB., O DOKUMENTACI STAVEB A JE ZPRACOVÁNA OPRÁVNĚNOU OSOBOU DLE ZÁKONA Č. 360/1992 SB., O VÝKONU POVOLÁNÍ AUTORIZOVANÝCH ARCHITEKTŮ A O VÝKONU POVOLÁNÍ AUTORIZOVANÝCH INŽENÝRŮ A TECHNIKŮ ČINNÝCH VE VÝSTAVBĚ

VEŠKERÝ OBSAH DOKUMENTACE JE DUŠEVNÍM VLASTNICTVÍM ZPRACOVATELE DOKUMENTACE DLE ZÁKONA Č. 121/2000 SB., ZÁKON O PRÁVU AUTORSKÉM. ŽÁDNÁ ČÁST DOKUMENTACE TUDÍŽ NEMŮŽE BÝT BEZ SOUHLASU AUTORA ROZMNOŽOVÁNA, UPRAVOVÁNA ČI VYUŽÍVÁNA K JINÝM ÚČELŮM NEŽ BYLA ZHOTOVENA.

NÁZEV VÝKRESU/DRAWING DESCRIPTION

SOUHRNNÁ TECHNICKÁ ZPRÁVA

MĚŘÍTKO/SCALE	DATUM/DATE	POČET A4/NUMBER 4A	ČÍSLO VÝKRESU/ DRAWING NO.	PARÉ/COPY
	12 / 2019			
REVIZE/REVISION 01	PROFESNÍ DÍL/PROF. PART			

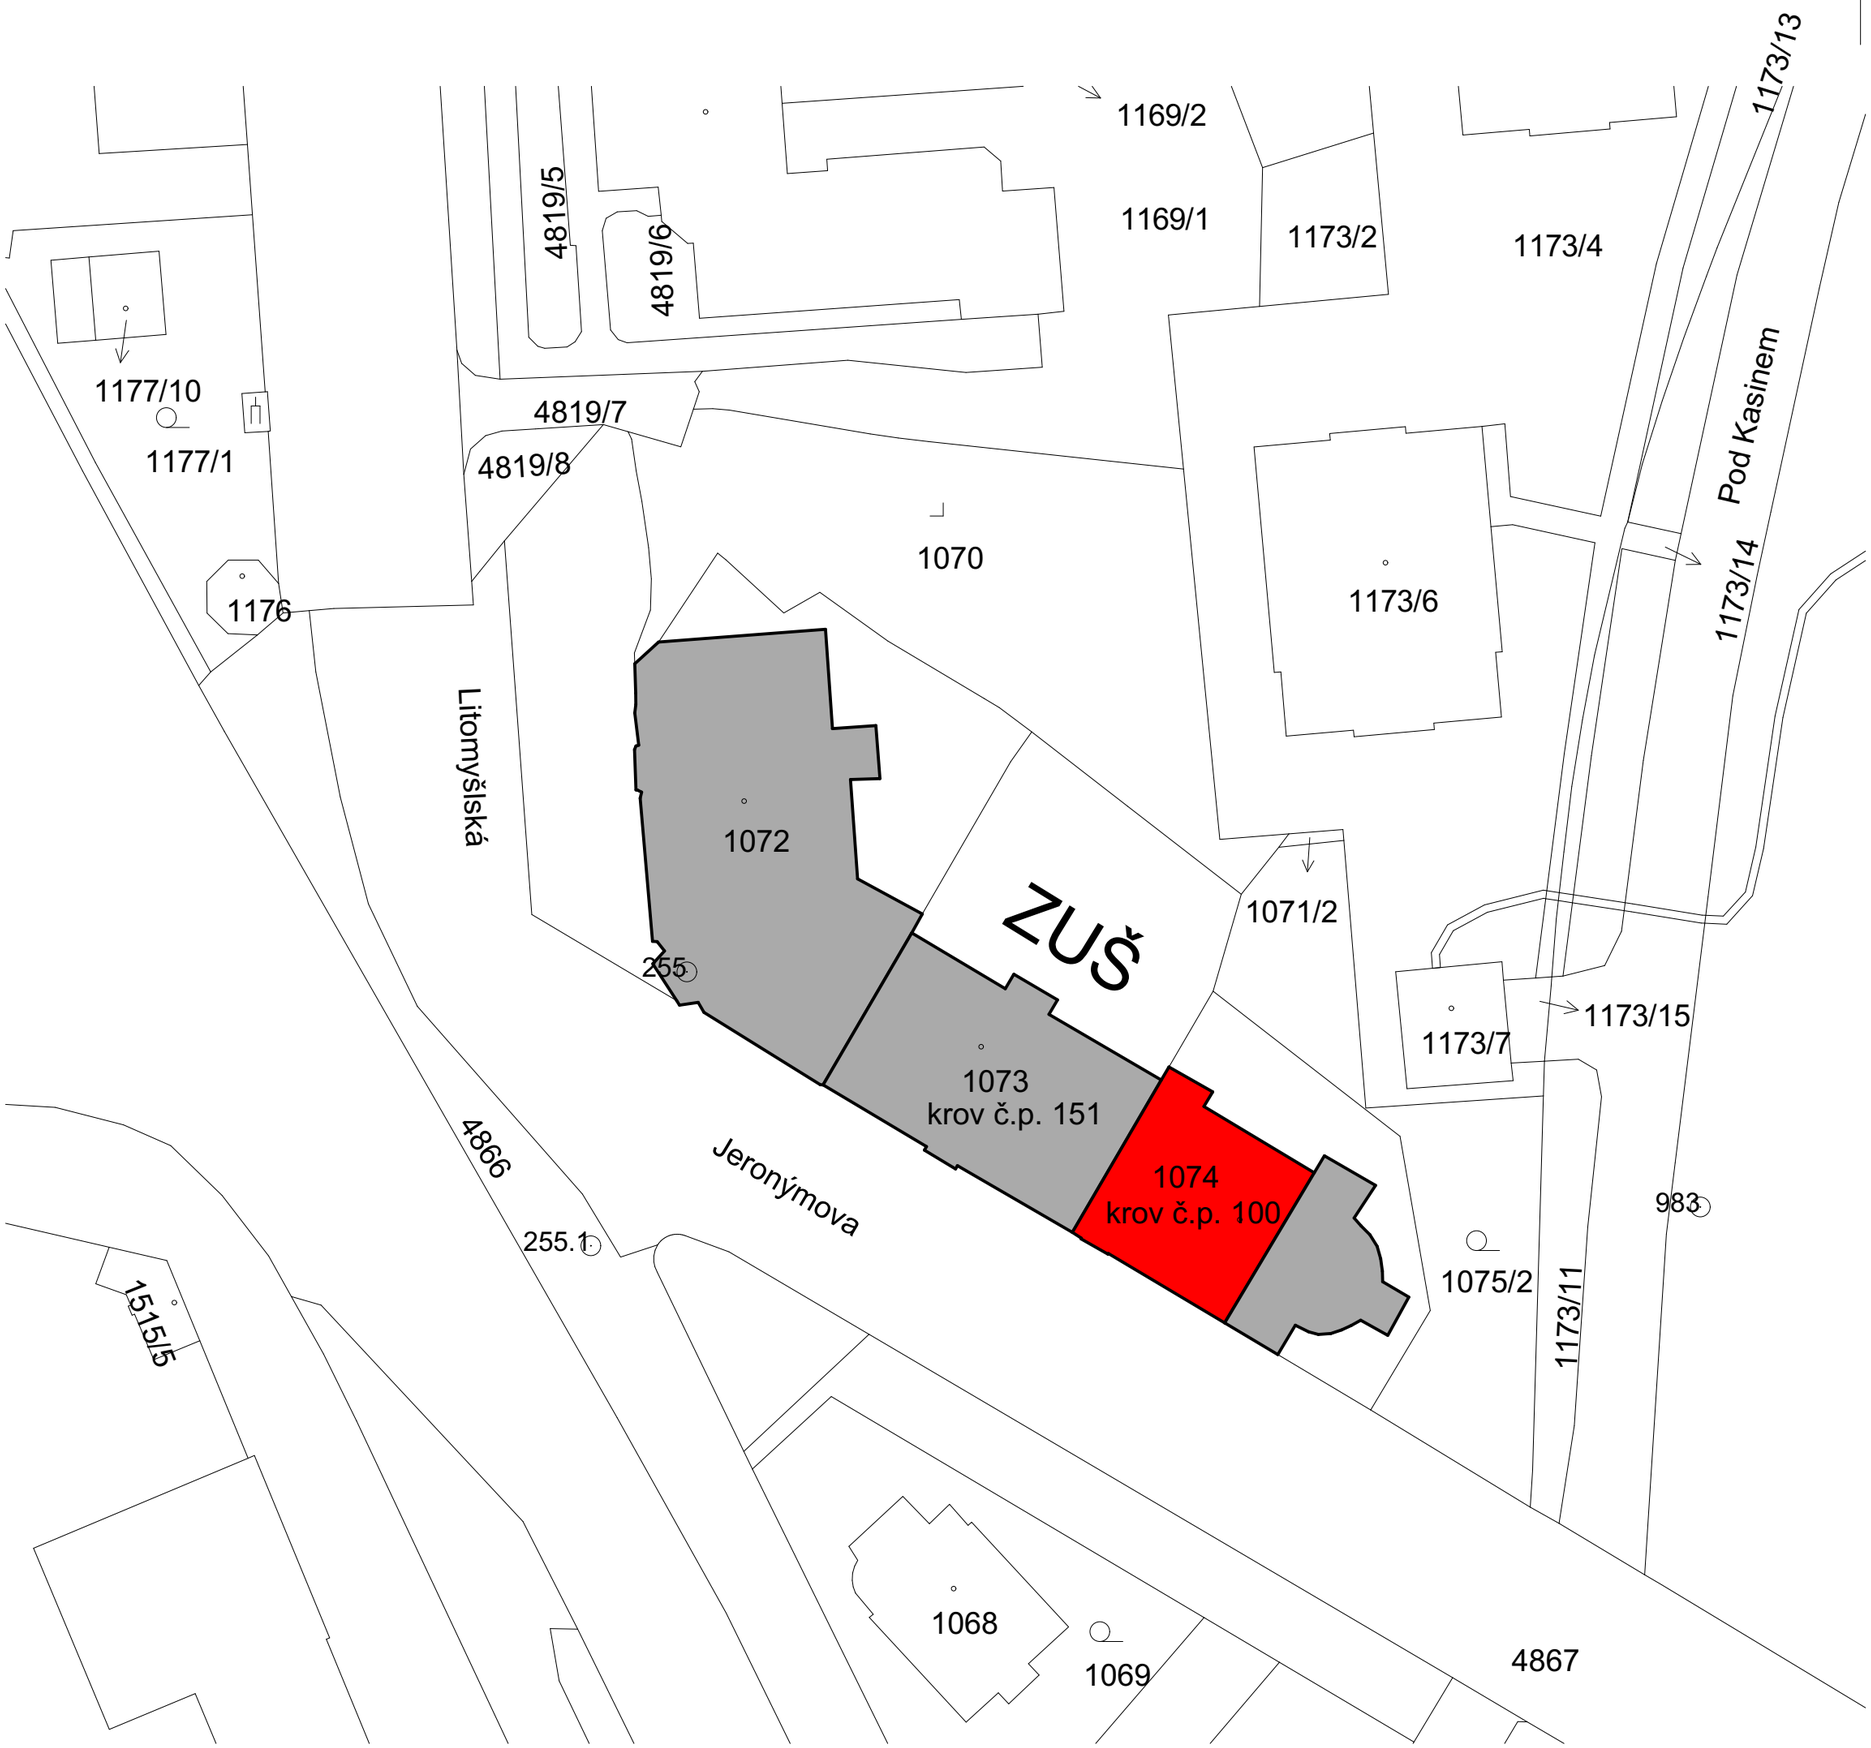

STAVBA/BUILDING

Zeměření krovu na objektu č.p. 100 Vysoké Mýto

MÍSTO STAVBY/BUILDING SITE Jeronýmova 100, 56601 Vysoké Mýto, Litomyšlské Předměstí , Pardubický kraj

KATASTRÁLNÍ INFORMACE : st.p.č. 1074, Vysoké Mýto 788228

INVESTOR/DEVELOPER

Město Vysoké Mýto
B.Smetany 92
Vysoké Mýto 566 01

GENERÁLNÍ PROJEKTANT/EXECUTIVE ARCHITECT
KS ARCHITEKTI

Ing. arch. Jan Ságl
A.Krause 2317
530 02 Pardubice
IČ: 74160796,
DIČ: CZ8404223322

Ing. arch. Jakub Kuthan
5. května 833
253 01 Hostivice
IČ: 87577402,
DIČ: CZ8503300036

www.ksarchitekti.cz

HLAVNÍ INŽENÝR PROJEKTU/CHIEF ENGINEER
Ing. arch. Jan Ságl

ARCHITEKT PROJEKTU/LOCAL ARCHITECT
Ing. arch. Jan Ságl

ZPRACOVATEL/SUBCONTRACTOR
KS ARCHITEKTI

Ing. arch. Jan Ságl
A.Krause 2317
530 02 Pardubice
IČ: 74160796,
DIČ: CZ8404223322

Ing. arch. Jakub Kuthan
5. května 833
253 01 Hostivice
IČ: 87577402,
DIČ: CZ8503300036

www.ksarchitekti.cz

ZODPOVĚDNÝ PROJEKTANT/RESPONSIBLE DESIGNER
Ing. arch. Jan Ságl

VYPRACOVAL/DRAWN BY
Vojtěch Herman

KONTROLOVAL/CHECKED BY

AUTORIZACE/AUTHORIZATION Ing. arch. Jan Ságl ČKA 4918

STUPEŇ DOKUMENTACE/DESIGN STAGE
ZAMĚŘENÍ STÁVAJÍCÍHO STAVU

OZNAČENÍ/CODE
ZS

ČÁST/SECTION

OBJEKT(SO), PROVOZNÍ SOUBOR(PS)/BUILDING

PROFESNÍ DÍL/PROF. PART

KOD PROF./PROFF.CODE

DÍLČÍ ČÁST/PARTIAL PIECE
SITUAČNÍ VÝKRESY

POZNÁMKY/NOTES


PROJEKTOVÁ DOKUMENTACE JE ZPRACOVÁNA V SOULADU S VYHLÁŠKOU Č. 499/2006 SB., O DOKUMENTACI STAVEB A JE ZPRACOVÁNA OPRÁVNĚNOU OSOBOU DLE ZÁKONA Č. 360/1992 SB., O VÝKONU POVOLÁNÍ AUTORIZOVANÝCH ARCHITEKTŮ A O VÝKONU POVOLÁNÍ AUTORIZOVANÝCH INŽENÝRŮ A TECHNIKŮ ČINNÝCH VE VÝSTAVBĚ

VEŠKERÝ OBSAH DOKUMENTACE JE DUŠEVNÍM VLASTNICTVÍM ZPRACOVATELE DOKUMENTACE DLE ZÁKONA Č. 121/2000 SB., ZÁKON O PRÁVU AUTORSKÉM. ŽÁDNÁ ČÁST DOKUMENTACE TUDÍŽ NEMŮŽE BÝT BEZ SOUHLASU AUTORA ROZMNOŽOVÁNA, UPRAVOVÁNA ČI VYUŽÍVÁNA K JINÝM ÚČELŮM NEŽ BYLA ZHOTOVENA.

NÁZEV VÝKRESU/DRAWING DESCRIPTION

CELKOVÝ SITUAČNÍ VÝKRES

MĚŘÍTKO/SCALE	DATUM/DATE	POČET A4/NUMBER 4A	ČÍSLO VÝKRESU/ DRAWING NO.	PARÉ/COPY
	12 / 2019		C.1	
REVIZE/REVISION 01	PROFESNÍ DÍL/PROF. PART			

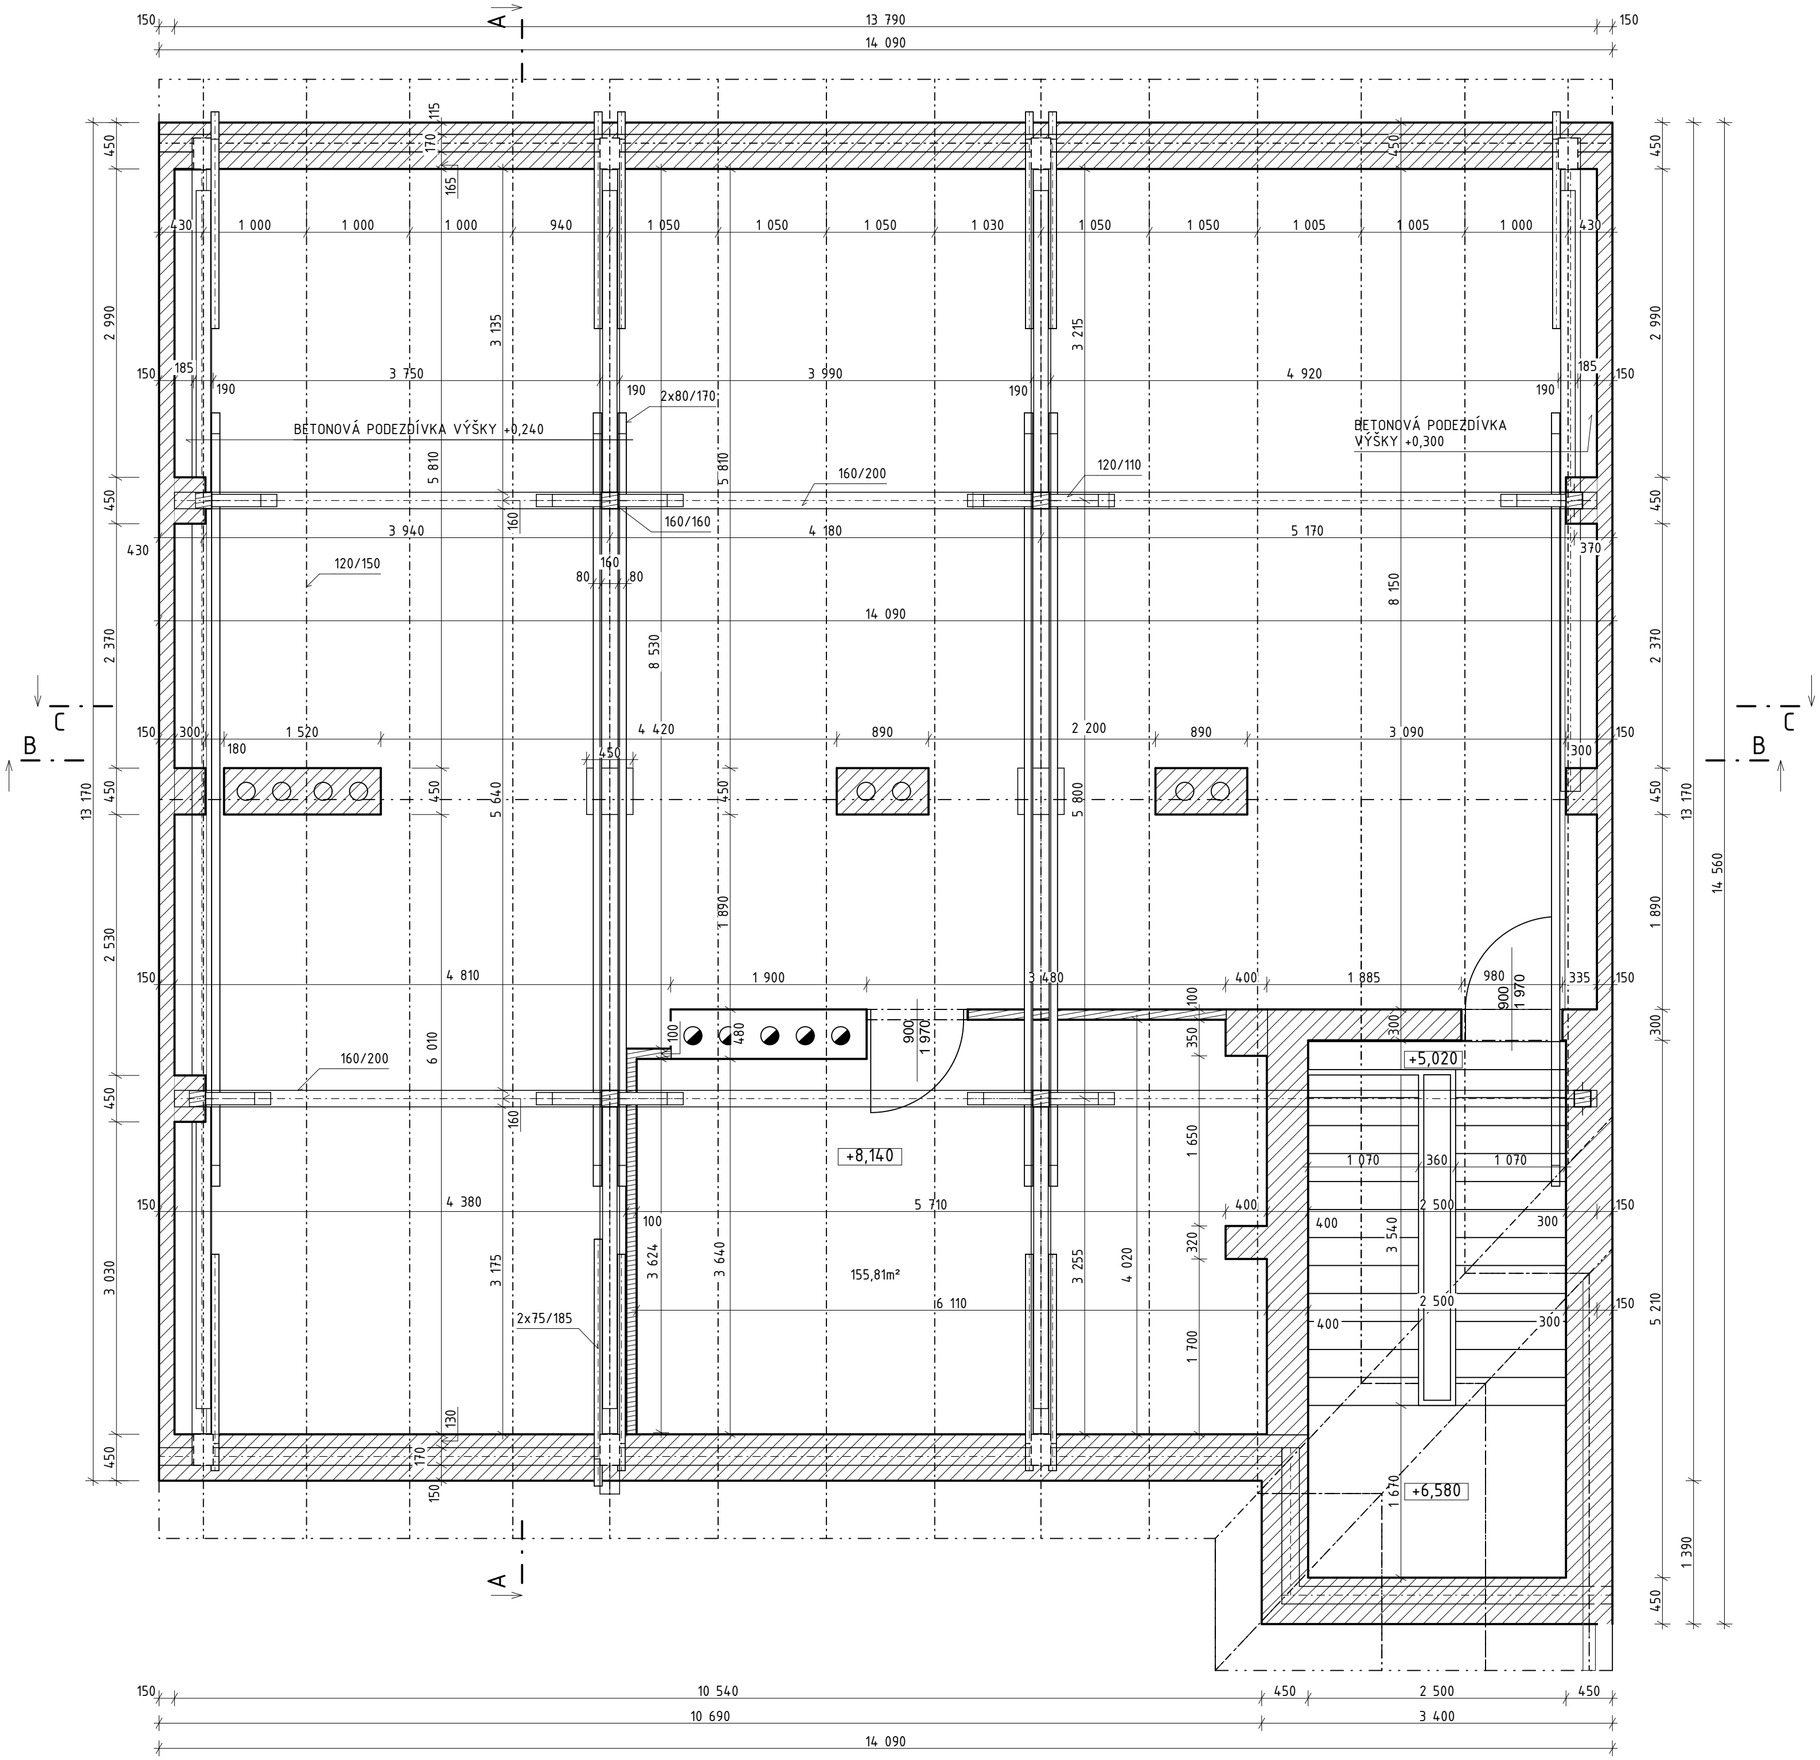

LEGENDA MATERIÁLŮ:

- STÁVAJÍCÍ PŮDNÍ NADEZDÍVKA TL. 450mm, DO VÝŠKY + 500mm NAD ÚROVEŇ PODLAHY, CIHLA PLNÁ PÁLENÁ, OMÍTNUTO VÁPENOCEMENTOVOU OMÍTKOU
- STÁVAJÍCÍ ZDIVO TL. 450 – 600mm, CIHLA PÁLENÁ, OMÍTNUTO VÁPENOCEMENTOVOU OMÍTKOU
- STÁVAJÍCÍ NABETONÁVKA, PŘI ŠTÍTOVÉM ZDIVU
- HYDROIZOLACE – ASFALTOVÝ PÁS

STAVBA/BUILDING

Zeměření krovu na objektu č.p. 100 Vysoké Mýto

MÍSTO STAVBY/BUILDING SITE: Jeronýmova 100, 56601 Vysoké Mýto, Litomyšlské Předměstí , Pardubický kraj

KATASTRÁLNÍ INFORMACE: st.p.č. 1074, Vysoké Mýto 788228

INVESTOR/DEVELOPER

Město Vysoké Mýto
B.Smetany 92
Vysoké Mýto 566 01

GENERÁLNÍ PROJEKTANT/EXECUTIVE ARCHITECT
KS ARCHITEKTI
Ing. arch. Jan Ságl, A.Krause 2317, 530 02 Pardubice, IČ: 74160796, DIČ: CZ8404223322
Ing. arch. Jakub Kuthan, 5. května 833, 253 01 Hostivice, IČ: 87577402, DIČ: CZ8503300036
www.ksarchitekti.cz

HLAVNÍ INŽENÝR PROJEKTU/CHIEF ENGINEER
Ing. arch. Jan Ságl

ARCHITEKT PROJEKTU/LOCAL ARCHITECT
Ing. arch. Jan Ságl

ZPRACOVATEL/SUBCONTRACTOR
KS ARCHITEKTI
Ing. arch. Jan Ságl, A.Krause 2317, 530 02 Pardubice, IČ: 74160796, DIČ: CZ8404223322
Ing. arch. Jakub Kuthan, 5. května 833, 253 01 Hostivice, IČ: 87577402, DIČ: CZ8503300036
www.ksarchitekti.cz

ZODPOVĚDNÝ PROJEKTANT/RESPONSIBLE DESIGNER
Ing. arch. Jan Ságl

VYPRACOVAL/DRAWN BY
Vojtěch Herman

KONTROLOVAL/CHECKED BY

AUTORIZACE/AUTHORIZATION: Ing. arch. Jan Ságl ČKA 4918

STUPEŇ DOKUMENTACE/DESIGN STAGE: ZAMĚŘENÍ STÁVAJÍCÍHO STAVU
OZNAČENÍ/CODE: ZS

ČÁST/SECTION

OBJEKT(SO), PROVOZNÍ SOUBOR(PS)/BUILDING

PROFESNÍ DÍL/PROF. PART

KOD PROF./PROFF.CODE

DÍLČÍ ČÁST/PARTIAL PIECE
ARCHITEKTONICKO STAVEBNÍ ŘEŠENÍ

POZNÁMKY/NOTES


PROJEKTOVÁ DOKUMENTACE JE ZPRACOVÁNA V SOULADU S VYHLÁŠKOU Č. 499/2006 SB., O DOKUMENTACI STAVEB A JE ZPRACOVÁNA ZPRÁVNÍMOU OSOBOU DLE ZÁKONA Č. 360/1992 SB., O VÝKONU POVOLANÍ AUTORIZOVANÝCH ARCHITEKTŮ A O VÝKONU POVOLANÍ AUTORIZOVANÝCH INŽENÝRŮ A TECHNIKŮ ČINNÝCH VE VÝSTAVBĚ.

VEŠKERÝ OBSAH DOKUMENTACE, JE DUŠEVNÝM VLASTNICTVÍM ZPRACOVATELE DOKUMENTACE DLE ZÁKONA Č. 121/2000 SB., ZÁKON O PRÁVU AUTORSKÉM. ČÁSTI DOKUMENTACE TŘETÍ OSOBOU NESMÍ BÝT BEZ SOUHLASU AUTORA REPRODUKOVÁNA, ZPRACOVÁVÁNA ČI VYUŽÍVÁNA K JINÝM ÚČELŮM NEŽ BYLA ZHOTOVENA.

NÁZEV VÝKRESU/DRAWING DESCRIPTION

PŮDORYS PODKROVÍ

MĚŘÍTKO/SCALE	DATUM/DATE	POČET A4/NUMBER 4A	ČÍSLO VÝKRESU/DRAWING NO.	PARÉ/COPY
	12 / 2019		D.1.1	
REVIZE/REVISION: 01	PROFESNÍ DÍL/PROF. PART			

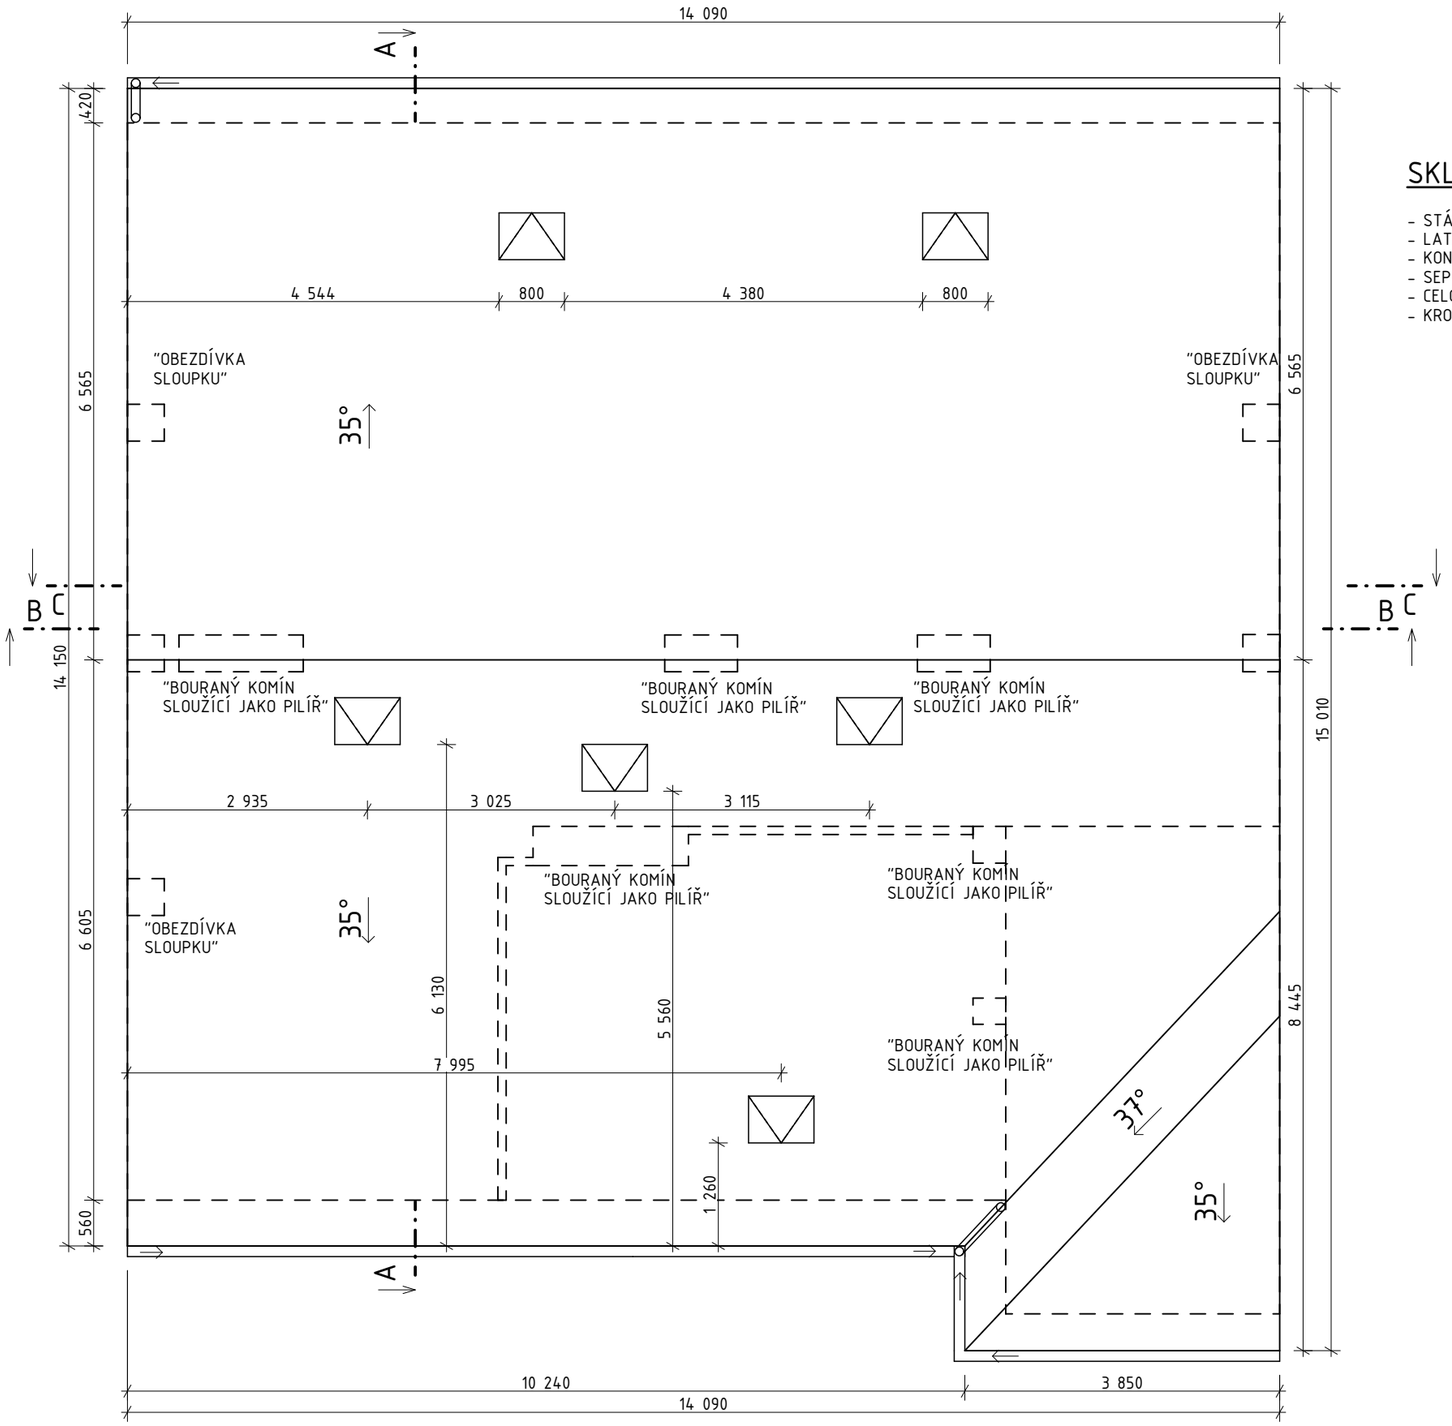

SKLADBA STŘECHY:

- STÁVAJÍCÍ PÁLENÁ KRYTINA
- LATĚ 60/40
- KONTRALATĚ 60/40
- SEPARAČNÍ FOLIE
- CELOPLOŠNÉ BEDNĚNÍ, ŠÍŘE 125mm
- KROKVE 120/150

STAVBA/BUILDING

Zeměření krovu na objektu č.p. 100 Vysoké Mýto

MÍSTO STAVBY/BUILDING SITE Jeronýmova 100, 56601 Vysoké Mýto, Litomyšlské Předměstí , Pardubický kraj

KATASTRÁLNÍ INFORMACE : st.p.č. 1074, Vysoké Mýto 788228

INVESTOR/DEVELOPER

Město Vysoké Mýto
B.Smetany 92
Vysoké Mýto 566 01

GENERÁLNÍ PROJEKTANT/EXECUTIVE ARCHITECT
KS ARCHITEKTI

Ing. arch. Jan Ságl
A.Krause 2317
530 02 Pardubice
IČ: 74160796,
DIČ: CZ8404223322

Ing. arch. Jakub Kuthan
5. května 833
253 01 Hostivice
IČ: 87577402,
DIČ: CZ8503300036

www.ksarchitekti.cz

HLAVNÍ INŽENÝR PROJEKTU/CHIEF ENGINEER
Ing. arch. Jan Ságl

ARCHITEKT PROJEKTU/LOCAL ARCHITECT
Ing. arch. Jan Ságl

ZPRACOVATEL/SUBCONTRACTOR
KS ARCHITEKTI

Ing. arch. Jan Ságl
A.Krause 2317
530 02 Pardubice
IČ: 74160796,
DIČ: CZ8404223322

Ing. arch. Jakub Kuthan
5. května 833
253 01 Hostivice
IČ: 87577402,
DIČ: CZ8503300036

www.ksarchitekti.cz

ZODPOVĚDNÝ PROJEKTANT/RESPONSIBLE DESIGNER
Ing. arch. Jan Ságl

VYPRACOVAL/DRAWN BY
Vojtěch Herman

KONTROLOVAL/CHECKED BY

AUTORIZACE/AUTHORIZATION Ing. arch. Jan Ságl ČKA 4918

STUPEŇ DOKUMENTACE/DESIGN STAGE
ZAMĚŘENÍ STÁVAJÍCÍHO STAVU

OZNAČENÍ/CODE
ZS

ČÁST/SECTION

OBJEKT(SO), PROVOZNÍ SOUBOR(PS)/BUILDING

PROFESNÍ DÍL/PROF. PART

KOD PROF./PROFF.CODE

DÍLČÍ ČÁST/PARTIAL PIECE
ARCHITEKTONICKO STAVEBNÍ ŘEŠENÍ

POZNÁMKY/NOTES


PROJEKTOVÁ DOKUMENTACE JE ZPRACOVÁNA V SOULADU S VYHLÁŠKOU Č. 499/2006 SB., O DOKUMENTACI STAVEB A JE ZPRACOVÁNA OPRÁVNĚNOU OSOBOU DLE ZÁKONA Č. 360/1992 SB., O VÝKONU POVOLÁNÍ AUTORIZOVANÝCH ARCHITEKTŮ A O VÝKONU POVOLÁNÍ AUTORIZOVANÝCH INŽENÝRŮ A TECHNIKŮ ČINNÝCH VE VÝSTAVBĚ

VEŠKERÝ OBSAH DOKUMENTACE JE DUŠEVNÍM VLASTNICTVÍM ZPRACOVATELE DOKUMENTACE DLE ZÁKONA Č. 121/2000 SB., ZÁKON O PRÁVU AUTORSKÉM. ŽÁDNÁ ČÁST DOKUMENTACE TUDÍŽ NEMŮŽE BÝT BEZ SOUHLASU AUTORA ROZMNOŽOVÁNA, UPRAVOVÁNA ČI VYUŽÍVÁNA K JINÝM ÚČELŮM NEŽ BYLA ZHOTOVENA.

NÁZEV VÝKRESU/DRAWING DESCRIPTION

PŮDORYS STŘECHY

MĚŘÍTKO/SCALE	DATUM/DATE	POČET A4/NUMBER 4A	ČÍSLO VÝKRESU/ DRAWING NO.	PARÉ/COPY
	12 / 2019		D.1.2	
REVIZE/REVISION 01	PROFESNÍ DÍL/PROF. PART			

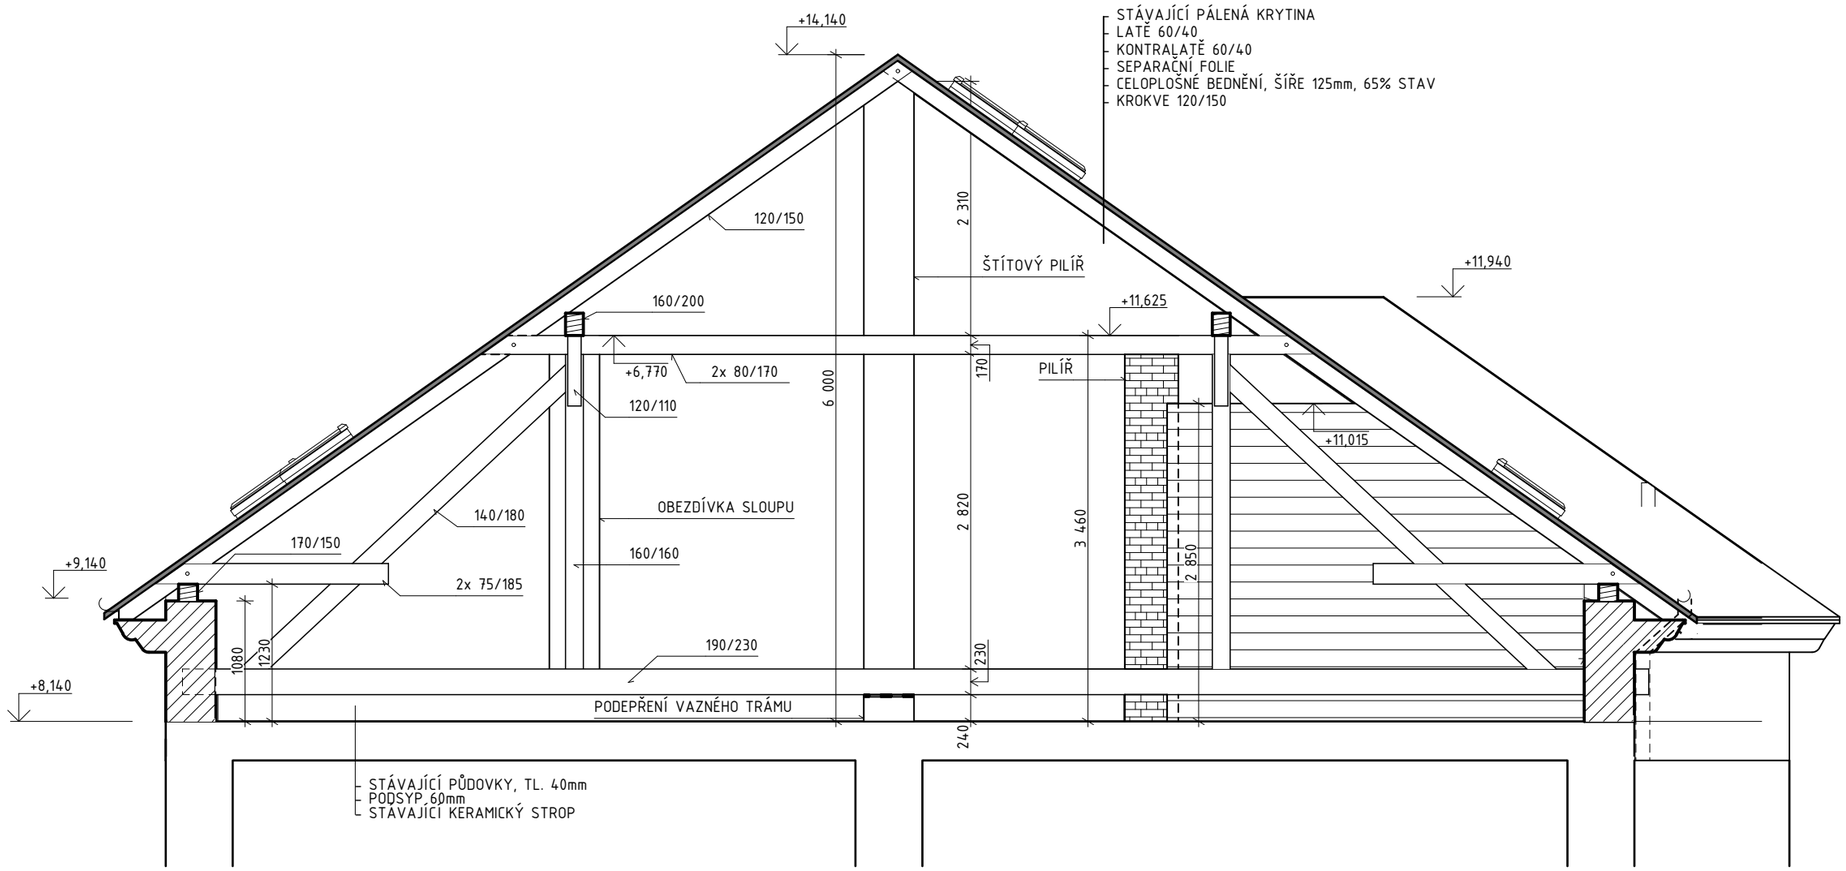

LEGENDA MATERIÁLŮ:

- STÁVAJÍCÍ PŮDNÍ NADEZDÍVKA TL. 450mm, DO VÝŠKY + 500mm NAD ÚROVEŇ PODLAHY, CIHLA PLNÁ PÁLENÁ, OMÍTNUTO VÁPENOCEMENTOVOU OMÍTKOU
- STÁVAJÍCÍ ZDIVO TL. 450 – 600mm, CIHLA PÁLENÁ, OMÍTNUTO VÁPENOCEMENTOVOU OMÍTKOU
- STÁVAJÍCÍ NABETONÁVKA, PŘI ŠTÍTOVÉM ZDIVU
- HYDROIZOLACE – ASFALTOVÝ PÁS

STAVBA/BUILDING

Zeměření krovu na objektu č.p. 100 Vysoké Mýto

MÍSTO STAVBY/BUILDING SITE: Jeronýmova 100, 56601 Vysoké Mýto, Litomyšlské Předměstí , Pardubický kraj

KATASTRÁLNÍ INFORMACE: st.p.č. 1074, Vysoké Mýto 788228

INVESTOR/DEVELOPER

Město Vysoké Mýto
B.Smetany 92
Vysoké Mýto 566 01

GENERÁLNÍ PROJEKTANT/EXECUTIVE ARCHITECT
KS ARCHITEKTI

Ing. arch. Jan Ságl
A.Krause 2317
530 02 Pardubice
IČ: 74160796,
DIČ: CZ8404223322

Ing. arch. Jakub Kuthan
5. května 833
253 01 Hostivice
IČ: 87577402,
DIČ: CZ8503300036

www.ksarchitekti.cz

HLAVNÍ INŽENÝR PROJEKTU/CHIEF ENGINEER
Ing. arch. Jan Ságl

ARCHITEKT PROJEKTU/LOCAL ARCHITECT
Ing. arch. Jan Ságl

ZPRACOVATEL/SUBCONTRACTOR
KS ARCHITEKTI

Ing. arch. Jan Ságl
A.Krause 2317
530 02 Pardubice
IČ: 74160796,
DIČ: CZ8404223322

Ing. arch. Jakub Kuthan
5. května 833
253 01 Hostivice
IČ: 87577402,
DIČ: CZ8503300036

www.ksarchitekti.cz

ZODPOVĚDNÝ PROJEKTANT/RESPONSIBLE DESIGNER
Ing. arch. Jan Ságl

VYPRACOVAL/DRAWN BY
Vojtěch Herman

KONTROLOVAL/CHECKED BY

AUTORIZACE/AUTHORIZATION: Ing. arch. Jan Ságl ČKA 4918

STUPEŇ DOKUMENTACE/DESIGN STAGE: ZAMĚŘENÍ STÁVAJÍCÍHO STAVU
OZNAČENÍ/CODE: ZS

ČÁST/SECTION

OBJEKT(SO), PROVOZNÍ SOUBOR(PS)/BUILDING

PROFESNÍ DÍL/PROF. PART
KOD PROF./PROFF.CODE

DÍLČÍ ČÁST/PARTIAL PIECE: ARCHITEKTONICKO STAVEBNÍ ŘEŠENÍ

POZNÁMKY/NOTES


PROJEKTOVÁ DOKUMENTACE JE ZPRACOVÁNA V SOULADU S VYHLÁŠKOU Č. 499/2006 SB., O DOKUMENTACI STAVEB A JE ZPRACOVÁNA ZPRÁVNĚNOU OSOBOU DLE ZÁKONA Č. 360/1992 SB., O VÝKONU POVOLÁNÍ AUTORIZOVANÝCH ARCHITEKTŮ A O VÝKONU POVOLÁNÍ AUTORIZOVANÝCH INŽENÝRŮ A TECHNIKŮ ČINNÝCH VE VÝSTAVBĚ

VEŠKERÝ OBSAH DOKUMENTACE JE DUŠEVNÍM VLASTNICTVÍM ZPRACOVATELE DOKUMENTACE DLE ZÁKONA Č. 121/2000 SB., ZÁKON O PRÁVU AUTORSKÉM. ZADNÁ ČÁST DOKUMENTACE TUDÍŽ NEMŮŽE BÝT BEZ SOUHLASU AUTORA ROZMNOŽOVÁNA, UPRAVOVÁNA ČI VYUŽÍVÁNA K JINÝM ÚČELŮM NEŽ BYLA ZHOTOVENA.

NÁZEV VÝKRESU/DRAWING DESCRIPTION

ŘEZ A-A'

MĚŘÍTKO/SCALE	DATUM/DATE	POČET A4/NUMBER 4A	ČÍSLO VÝKRESU/ DRAWING NO.	PARÉ/COPY
	12 / 2019		D.1.3	
REVIZE/REVISION: 01	PROFESNÍ DÍL/PROF. PART			

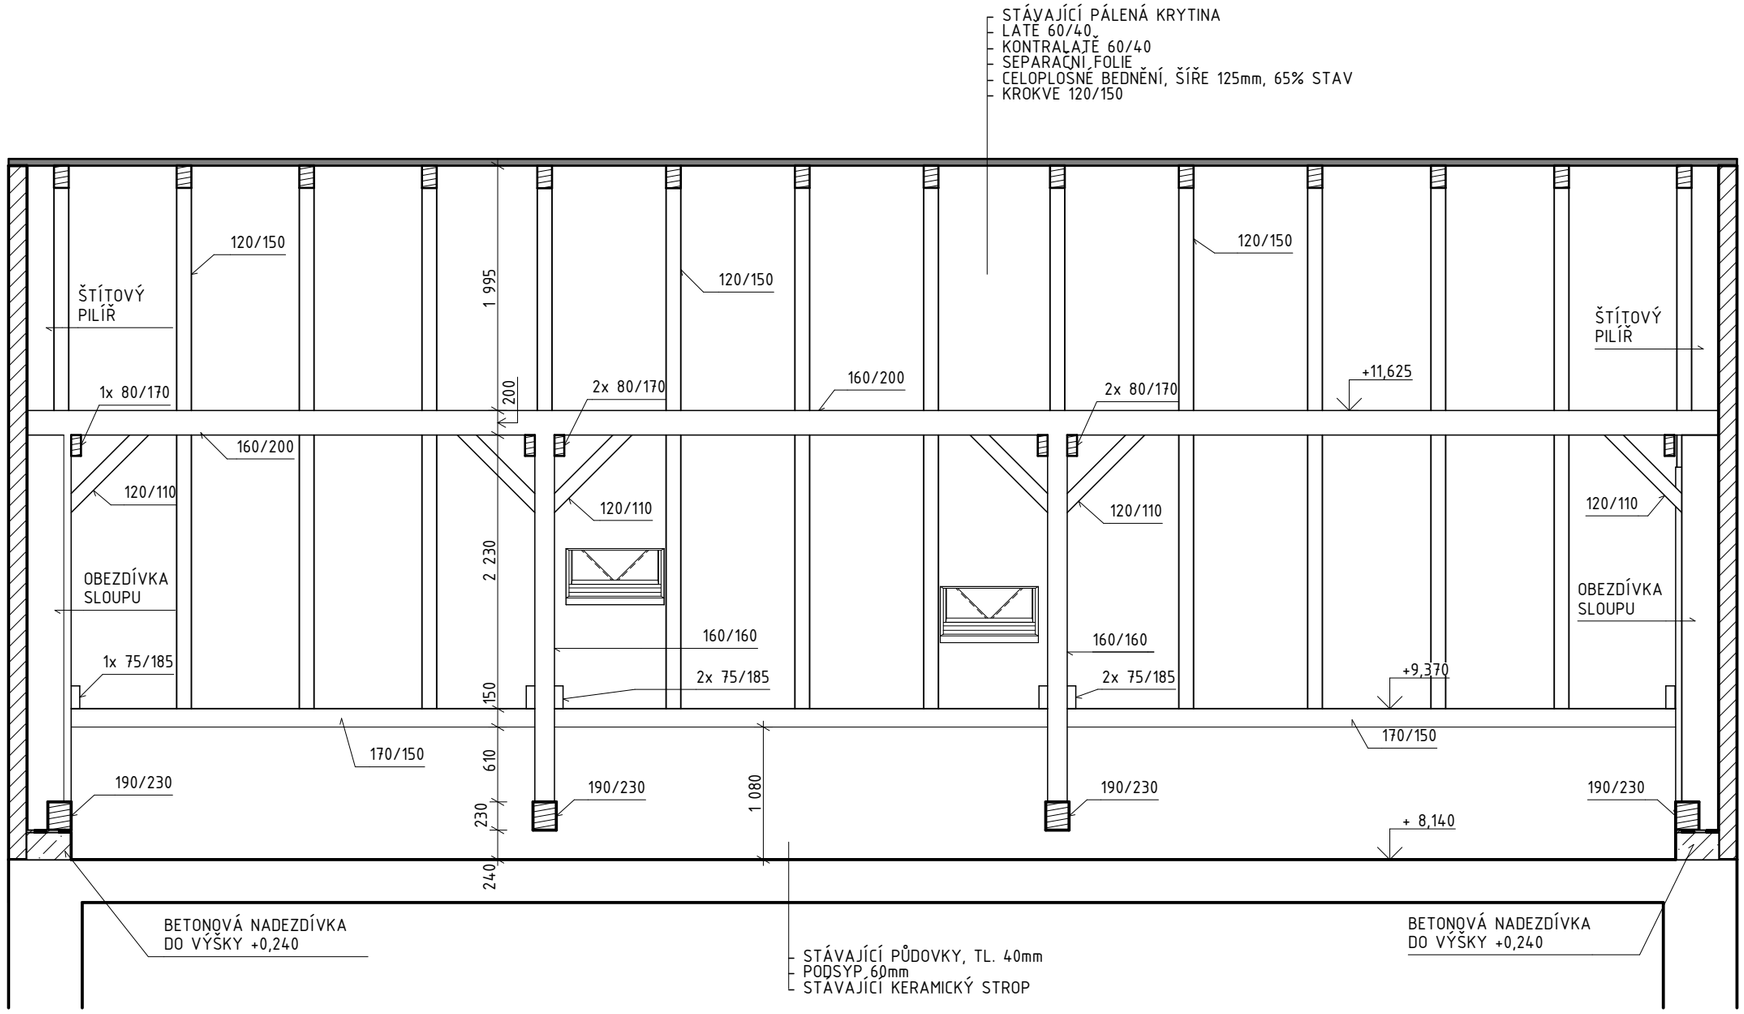

LEGENDA MATERIÁLŮ:

STÁVAJÍCÍ PŮDNÍ NADEZDÍVKA TL. 450mm, DO VÝŠKY + 500mm NAD ÚROVEŇ PODLAHY, CIHLA PLNÁ PÁLENÁ, OMÍTNUTO VÁPENOCEMENTOVOU OMÍTKOU

STÁVAJÍCÍ ZDIVO TL. 450 - 600mm, CIHLA PÁLENÁ, OMÍTNUTO VÁPENOCEMENTOVOU OMÍTKOU

STÁVAJÍCÍ NABETONÁVKA, PŘI ŠTÍTOVÉM ZDIVU

HYDROIZOLACE - ASFALTOVÝ PÁS

STAVBA/BUILDING

Zeměření krovu na objektu č.p. 100 Vysoké Mýto

MÍSTO STAVBY/BUILDING SITE: Jeronýmova 100, 56601 Vysoké Mýto, Litomyšlské Předměstí , Pardubický kraj

KATASTRÁLNÍ INFORMACE: st.p.č. 1074, Vysoké Mýto 788228

INVESTOR/DEVELOPER

Město Vysoké Mýto
B.Smetany 92
Vysoké Mýto 566 01

GENERÁLNÍ PROJEKTANT/EXECUTIVE ARCHITECT
KS ARCHITEKTI

Ing. arch. Jan Ságl
A.Krause 2317
530 02 Pardubice
IČ: 74160796,
DIČ: CZ8404223322

Ing. arch. Jakub Kuthan
5. května 833
253 01 Hostivice
IČ: 87577402,
DIČ: CZ8503300036

www.ksarchitekti.cz

HLAVNÍ INŽENÝR PROJEKTU/CHIEF ENGINEER
Ing. arch. Jan Ságl

ARCHITEKT PROJEKTU/LOCAL ARCHITECT
Ing. arch. Jan Ságl

ZPRACOVATEL/SUBCONTRACTOR
KS ARCHITEKTI

Ing. arch. Jan Ságl
A.Krause 2317
530 02 Pardubice
IČ: 74160796,
DIČ: CZ8404223322

Ing. arch. Jakub Kuthan
5. května 833
253 01 Hostivice
IČ: 87577402,
DIČ: CZ8503300036

www.ksarchitekti.cz

ZODPOVĚDNÝ PROJEKTANT/RESPONSIBLE DESIGNER
Ing. arch. Jan Ságl

VYPRACOVAL/DRAWN BY
Vojtěch Herman

KONTROLOVAL/CHECKED BY

AUTORIZACE/AUTHORIZATION: Ing. arch. Jan Ságl ČKA 4918

STUPEŇ DOKUMENTACE/DESIGN STAGE: ZAMĚŘENÍ STÁVAJÍCÍHO STAVU
OZNAČENÍ/CODE: ZS

ČÁST/SECTION

OBJEKT(SO), PROVOZNÍ SOUBOR(PS)/BUILDING

PROFESNÍ DÍL/PROF. PART
KOD PROF./PROFF.CODE

DÍLČÍ ČÁST/PARTIAL PIECE
ARCHITEKTONICKO STAVEBNÍ ŘEŠENÍ

POZNÁMKY/NOTES


PROJEKTOVÁ DOKUMENTACE JE ZPRACOVÁNA V SOULADU S VYHLÁŠKOU Č. 499/2006 SB., O DOKUMENTACI STAVEB A JE ZPRACOVÁNA OPRÁVNĚNOU OSOBOU DLE ZÁKONA Č. 360/1992 SB., O VÝKONU POVOLÁNÍ AUTORIZOVANÝCH ARCHITEKTŮ A O VÝKONU POVOLÁNÍ AUTORIZOVANÝCH INŽENÝRŮ A TECHNIKŮ ČINNÝCH VE VÝSTAVBĚ

VEŠKERÝ OBSAH DOKUMENTACE JE DUŠEVNÍM VLASTNICTVÍM ZPRACOVATELE DOKUMENTACE DLE ZÁKONA Č. 121/2000 SB., ZÁKON O PRÁVU AUTORSKÉM. ŽÁDNÁ ČÁST DOKUMENTACE TUDÍŽ NEMŮŽE BÝT BEZ SOUHLASU AUTORA ROZMNOŽOVÁNA, UPRAVOVÁNA ČI VYUŽÍVÁNA K JINÝM ÚČELŮM NEŽ BYLA ZHOTOVENA.

NÁZEV VÝKRESU/DRAWING DESCRIPTION

ŘEZ B-B'

MĚŘÍTKO/SCALE	DATUM/DATE	POČET A4/NUMBER 4A	ČÍSLO VÝKRESU/ DRAWING NO.	PARÉ/COPY
	12 / 2019		D.1.4	
REVIZE/REVISION: 01	PROFESNÍ DÍL/PROF. PART			

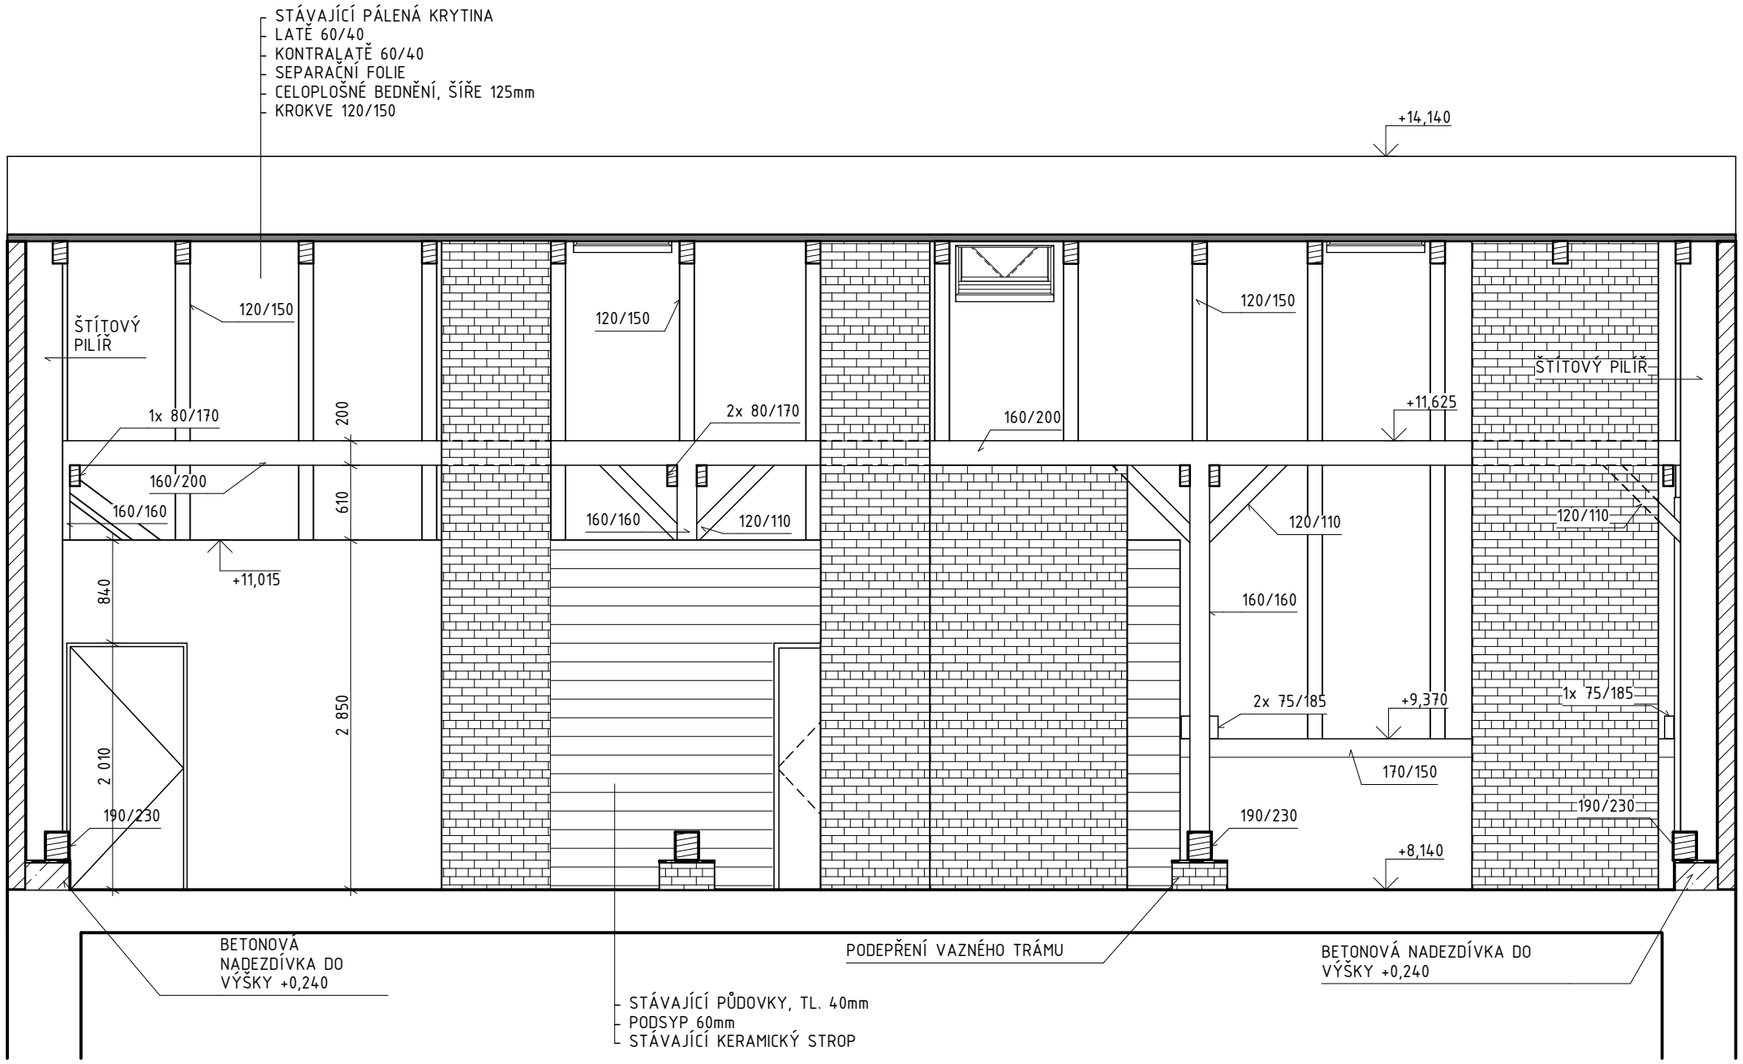

LEGENDA MATERIÁLŮ:

STÁVAJÍCÍ PŮDNÍ NADEZDÍVKA TL. 450mm DO VÝŠKY + 500mm NAD ÚROVEŇ PODLAHY, CIHLA PLNÁ PÁLENÁ, OMÍTNUTO VÁPENOCEMENTOVOU OMÍTKOU

STÁVAJÍCÍ ZDIVO TL. 450 - 600mm, CIHLA PÁLENÁ, OMÍTNUTO VÁPENOCEMENTOVOU OMÍTKOU

STÁVAJÍCÍ NABETONÁVKA, PŘI ŠTÍTOVÉM ZDIVU

HYDROIZOLACE - ASFALTOVÝ PÁS

STAVBA/BUILDING

Zeměření krovu na objektu č.p. 100 Vysoké Mýto

MÍSTO STAVBY/BUILDING SITE Jeronýmova 100, 56601 Vysoké Mýto, Litomyšlské Předměstí , Pardubický kraj

KATASTRÁLNÍ INFORMACE : st.p.č. 1074, Vysoké Mýto 788228

INVESTOR/DEVELOPER

Město Vysoké Mýto
B.Smetany 92
Vysoké Mýto 566 01

GENERÁLNÍ PROJEKTANT/EXECUTIVE ARCHITECT
KS ARCHITEKTI

Ing. arch. Jan Ságl
A.Krause 2317
530 02 Pardubice
IČ: 74160796,
DIČ: CZ8404223322

Ing. arch. Jakub Kuthan
5. května 833
253 01 Hostivice
IČ: 87577402,
DIČ: CZ8503300036

www.ksarchitekti.cz

HLAVNÍ INŽENÝR PROJEKTU/CHIEF ENGINEER
Ing. arch. Jan Ságl

ARCHITEKT PROJEKTU/LOCAL ARCHITECT
Ing. arch. Jan Ságl

ZPRACOVATEL/SUBCONTRACTOR
KS ARCHITEKTI

Ing. arch. Jan Ságl
A.Krause 2317
530 02 Pardubice
IČ: 74160796,
DIČ: CZ8404223322

Ing. arch. Jakub Kuthan
5. května 833
253 01 Hostivice
IČ: 87577402,
DIČ: CZ8503300036

www.ksarchitekti.cz

ZODPOVĚDNÝ PROJEKTANT/RESPONSIBLE DESIGNER
Ing. arch. Jan Ságl

VYPRACOVAL/DRAWN BY
Vojtěch Herman

KONTROLOVAL/CHECKED BY

AUTORIZACE/AUTHORIZATION Ing. arch. Jan Ságl ČKA 4918

STUPEŇ DOKUMENTACE/DESIGN STAGE
ZAMĚŘENÍ STÁVAJÍCÍHO STAVU

OZNAČENÍ/CODE
ZS

ČÁST/SECTION

OBJEKT(SO), PROVOZNÍ SOUBOR(PS)/BUILDING

PROFESNÍ DÍL/PROF. PART

KOD PROF./PROFF.CODE

DÍLČÍ ČÁST/PARTIAL PIECE
ARCHITEKTONICKO STAVEBNÍ ŘEŠENÍ

POZNÁMKY/NOTES


PROJEKTOVÁ DOKUMENTACE JE ZPRACOVÁNA V SOULADU S VYHLÁŠKOU Č. 499/2006 SB., O DOKUMENTACI STAVEB A JE ZPRACOVÁNA OPRÁVNĚNOU OSOBOU DLE ZÁKONA Č. 360/1992 SB., O VÝKONU POVOLÁNÍ AUTORIZOVANÝCH ARCHITEKTŮ A O VÝKONU POVOLÁNÍ AUTORIZOVANÝCH INŽENÝRŮ A TECHNICKO ČINNÝCH VE VÝSTAVBĚ


VEŠKERÝ OBSAH DOKUMENTACE JE DUŠEVNÍM VLASTNICTVÍM ZPRACOVATELE DOKUMENTACE DLE ZÁKONA Č. 121/2000 SB., ZÁKON O PRÁVU AUTORSKÉM. ŽÁDNÁ ČÁST DOKUMENTACE TUDÍŽ NEMŮŽE BÝT BEZ SOUHLASU AUTORA ROZMNOŽOVÁNA, UPRAVOVÁNA ČI VYUŽÍVÁNA K JINÝM ÚČELŮM NEŽ BYLA ZHOTOVENA.

NÁZEV VÝKRESU/DRAWING DESCRIPTION

ŘEZ C-C'

MĚŘÍTKO/SCALE	DATUM/DATE	POČET A4/NUMBER 4A	ČÍSLO VÝKRESU/ DRAWING NO.	PARÉ/COPY
	12 / 2019		D.1.5	
REVIZE/REVISION 01	PROFESNÍ DÍL/PROF. PART			

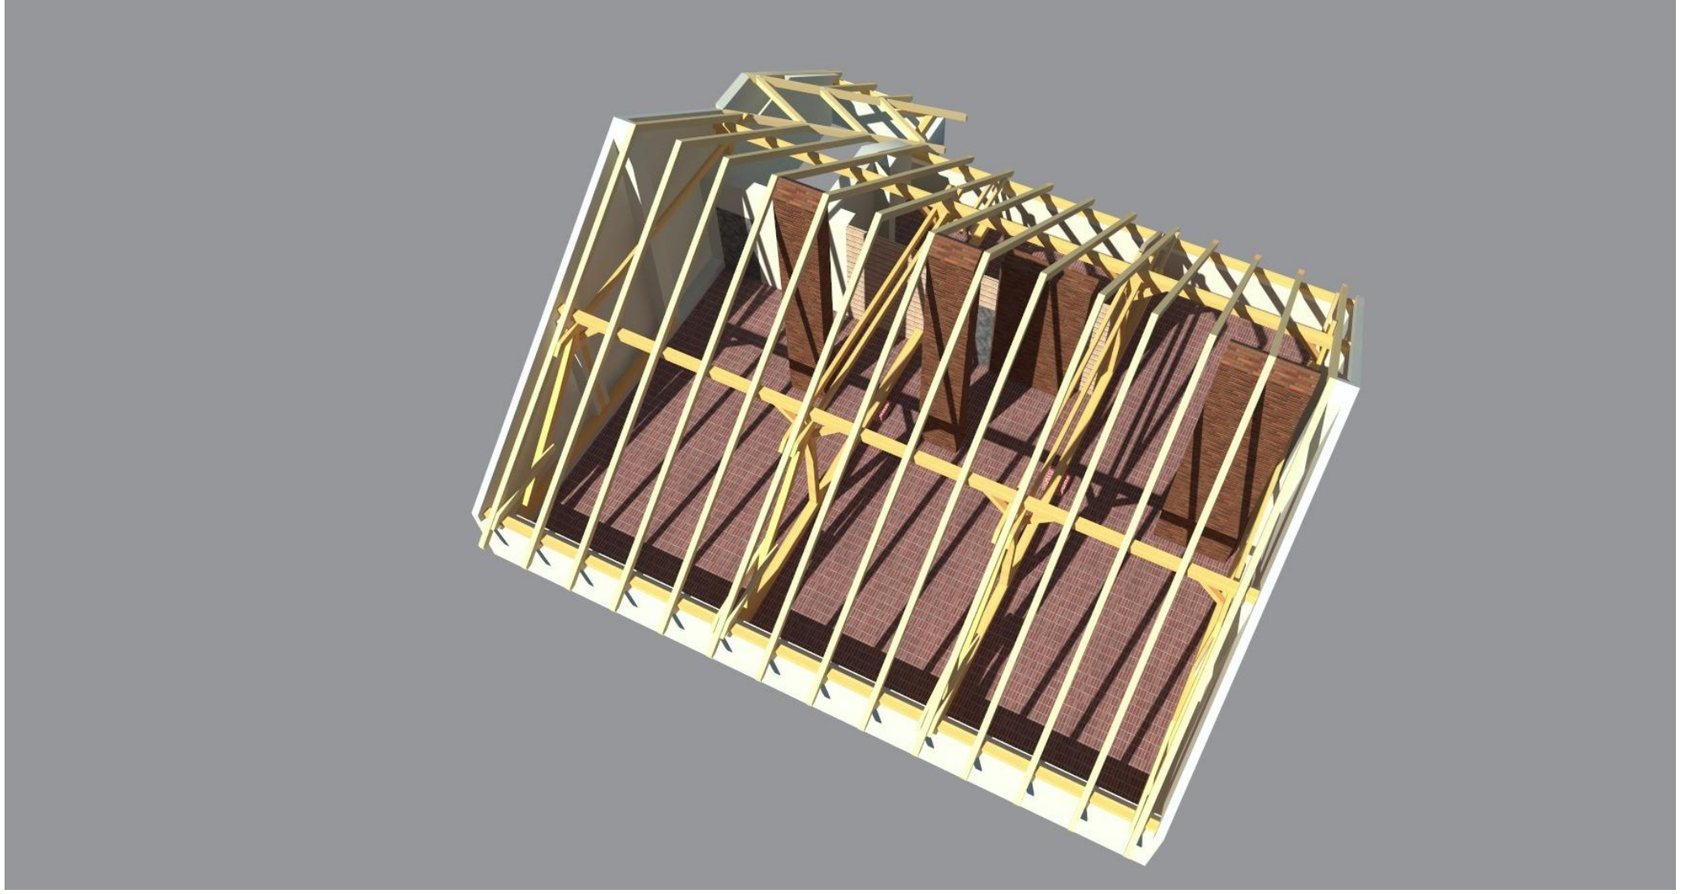

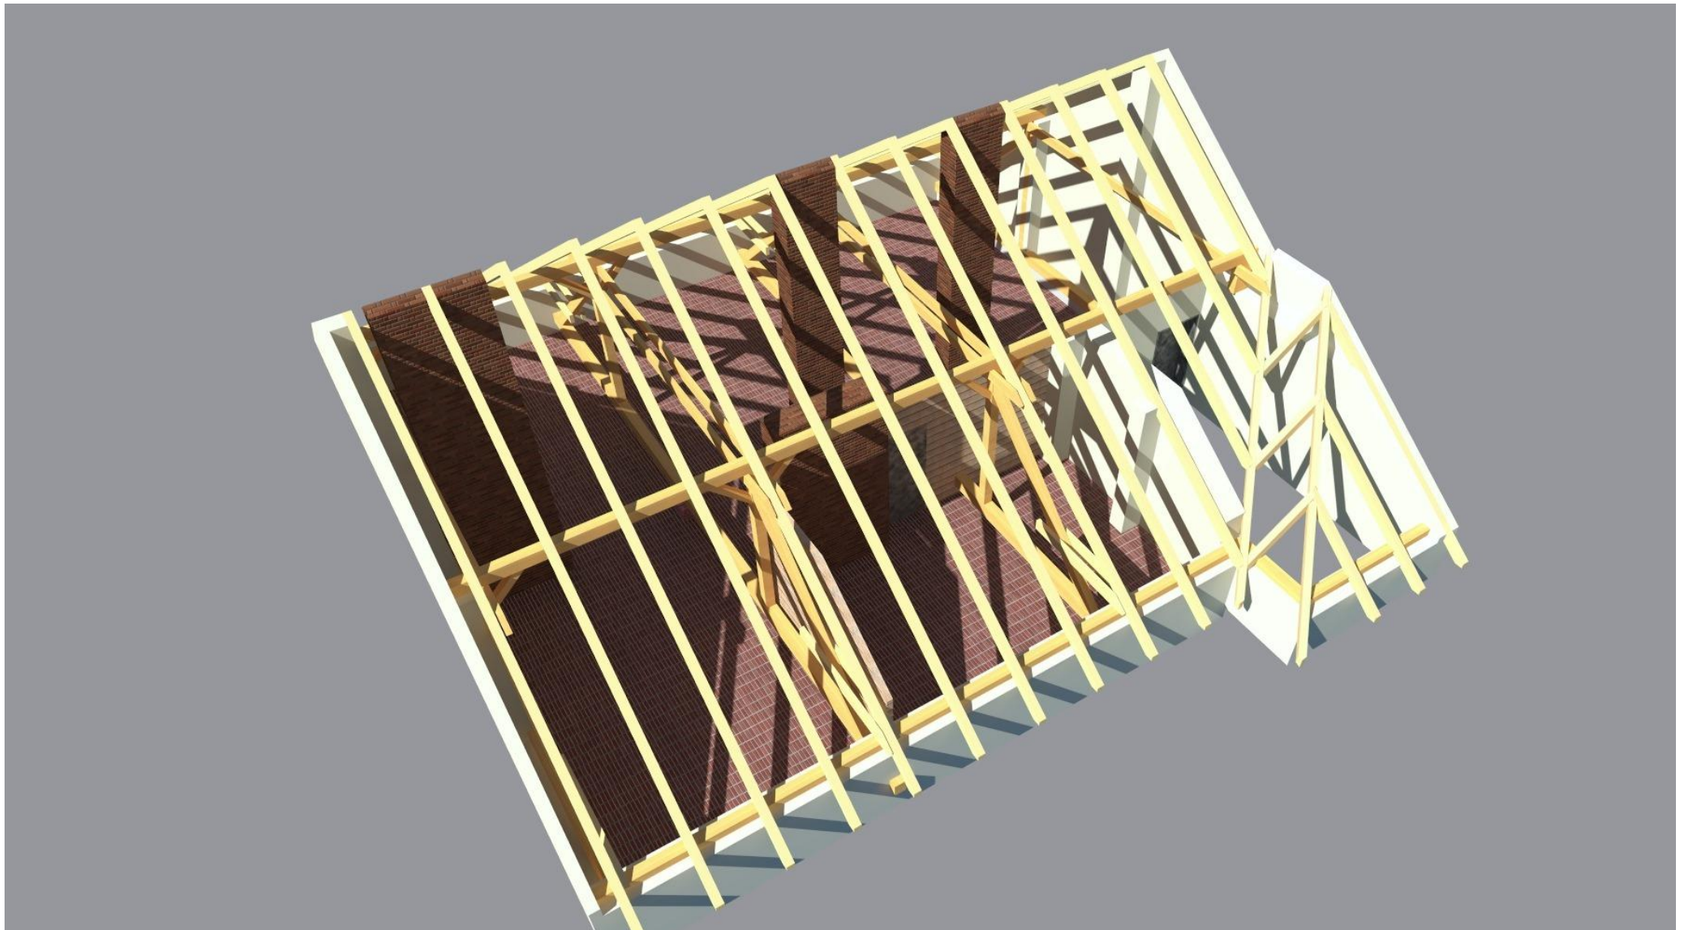

SOUBOR: Vysoké Mýto_zaměření krovu_č.p. 100.3dS
Vysoké Mýto_zaměření krovu_č.p. 100.OBJ

STAVBA/BUILDING

Zeměření krovu na objektu č.p. 100 Vysoké Mýto

MÍSTO STAVBY/BUILDING SITE Jeronýmova 100, 56601 Vysoké Mýto, Litomyšlské Předměstí , Pardubický kraj

KATASTRÁLNÍ INFORMACE : st.p.č. 1074, Vysoké Mýto 788228

INVESTOR/DEVELOPER

Město Vysoké Mýto
B.Smetany 92
Vysoké Mýto 566 01

GENERÁLNÍ PROJEKTANT/EXECUTIVE ARCHITECT
KS ARCHITEKTI

Ing. arch. Jan Ságl
A.Krause 2317
530 02 Pardubice
IČ: 74160796,
DIČ: CZ8404223322

Ing. arch. Jakub Kuthan
5. května 833
253 01 Hostivice
IČ: 87577402,
DIČ: CZ8503300036

www.ksarchitekti.cz

HLAVNÍ INŽENÝR PROJEKTU/CHIEF ENGINEER
Ing. arch. Jan Ságl

ARCHITEKT PROJEKTU/LOCAL ARCHITECT
Ing. arch. Jan Ságl

ZPRACOVATEL/SUBCONTRACTOR
KS ARCHITEKTI

Ing. arch. Jan Ságl
A.Krause 2317
530 02 Pardubice
IČ: 74160796,
DIČ: CZ8404223322

Ing. arch. Jakub Kuthan
5. května 833
253 01 Hostivice
IČ: 87577402,
DIČ: CZ8503300036

www.ksarchitekti.cz

ZODPOVĚDNÝ PROJEKTANT/RESPONSIBLE DESIGNER
Ing. arch. Jan Ságl

VYPRACOVAL/DRAWN BY
Vojtěch Herman

KONTROLOVAL/CHECKED BY

AUTORIZACE/AUTHORIZATION Ing. arch. Jan Ságl ČKA 4918

STUPEŇ DOKUMENTACE/DESIGN STAGE
ZAMĚŘENÍ STÁVAJÍCÍHO STAVU

OZNAČENÍ/CODE
ZS

ČÁST/SECTION

OBJEKT(SO), PROVOZNÍ SOUBOR(PS)/BUILDING

PROFESNÍ DÍL/PROF. PART

KOD PROF./PROFF.CODE

DÍLČÍ ČÁST/PARTIAL PIECE
ARCHITEKTONICKO STAVEBNÍ ŘEŠENÍ

POZNÁMKY/NOTES


PROJEKTOVÁ DOKUMENTACE JE ZPRACOVÁNA V SOULADU S VYHLÁŠKOU Č. 499/2006 SB., O DOKUMENTACI STAVEB A JE ZPRACOVÁNA OPRÁVNĚNOU OSOBOU DLE ZÁKONA Č. 360/1992 SB., O VÝKONU POVOLÁNÍ AUTORIZOVANÝCH ARCHITEKTŮ A O VÝKONU POVOLÁNÍ AUTORIZOVANÝCH INŽENÝRŮ A TECHNIKŮ ČINNÝCH VE VÝSTAVBĚ.

VEŠKERÝ OBSAH DOKUMENTACE JE DUŠEVNÍM VLASTNICTVÍM ZPRACOVATELE DOKUMENTACE DLE ZÁKONA Č. 121/2000 SB., ZÁKON O PRÁVU AUTORSKÉM. ZÁKONA ČÁST DOKUMENTACE TUDÍŽ NEMŮŽE BÝT BEZ SOUHLASU AUTORA ROZMNOŽOVÁNA, UPRAVOVÁNA ČI VYUŽÍVÁNA K JINÝM ÚČELŮM NEŽ BYLA ZHOTOVENA.

NÁZEV VÝKRESU/DRAWING DESCRIPTION

3D MODEL

MĚŘÍTKO/SCALE	DATUM/DATE	POČET A4/NUMBER 4A	ČÍSLO VÝKRESU/ DRAWING NO.	PARÉ/COPY
	12 / 2019		D.1.6	
REVIZE/REVISION 01	PROFESNÍ DÍL/PROF. PART			

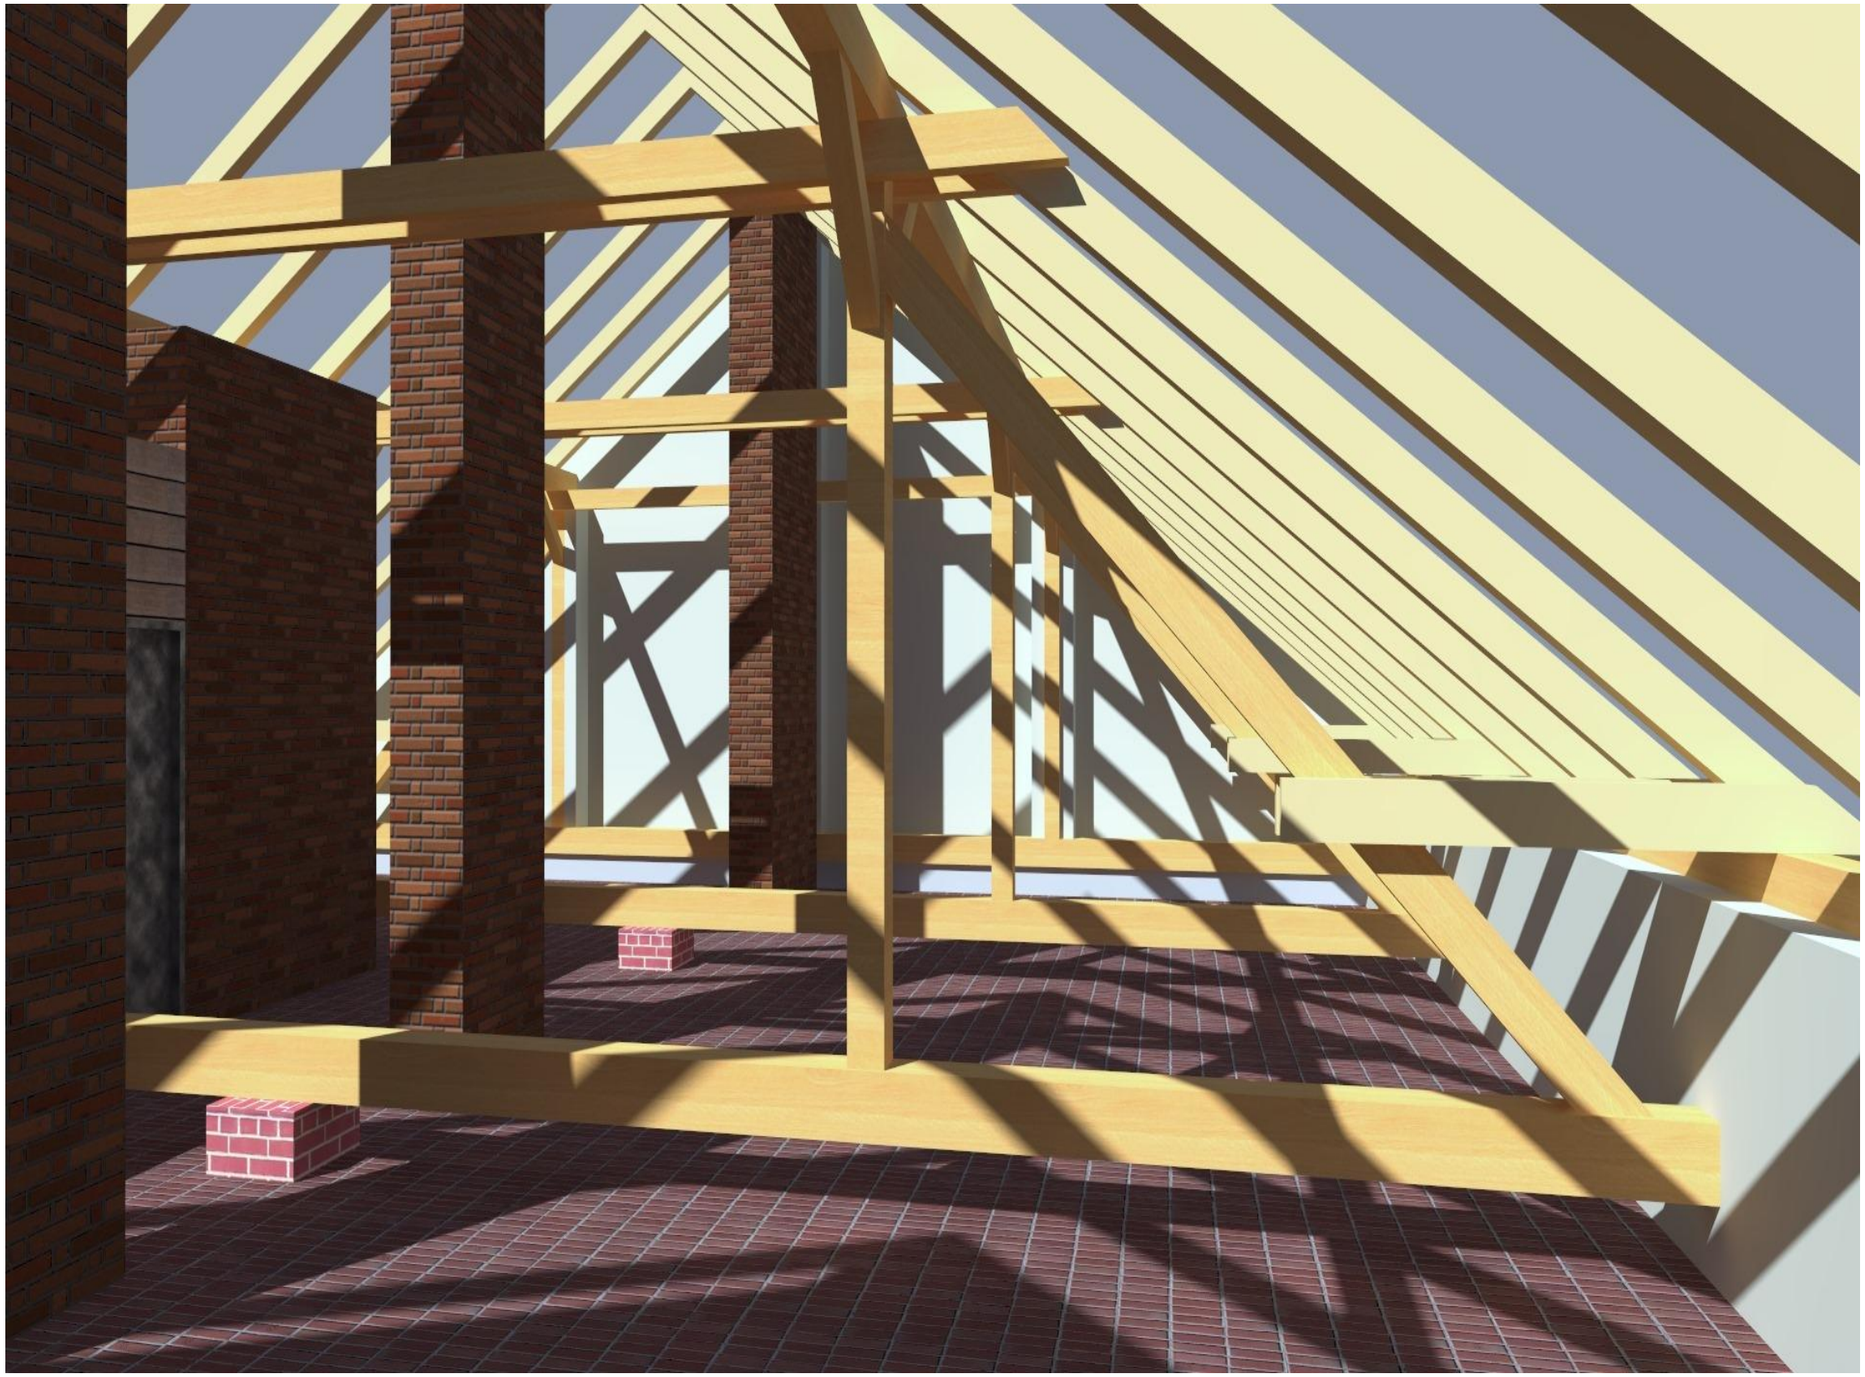

SOUBOR: Vysoké Mýto_zaměření krovu_č.p. 100.3dS
Vysoké Mýto_zaměření krovu_č.p. 100.0BJ

STAVBA/BUILDING

Zeměření krovu na objektu č.p. 100 Vysoké Mýto

MÍSTO STAVBY/BUILDING SITE Jeronýmova 100, 56601 Vysoké Mýto, Litomyšlské Předměstí , Pardubický kraj

KATASTRÁLNÍ INFORMACE : st.p.č. 1074, Vysoké Mýto 788228

INVESTOR/DEVELOPER

Město Vysoké Mýto
B.Smetany 92
Vysoké Mýto 566 01

GENERÁLNÍ PROJEKTANT/EXECUTIVE ARCHITECT
KS ARCHITEKTI

Ing. arch. Jan Ságl
A.Krause 2317
530 02 Pardubice
IČ: 74160796,
DIČ: CZ8404223322

Ing. arch. Jakub Kuthan
5. května 833
253 01 Hostivice
IČ: 87577402,
DIČ: CZ8503300036

www.ksarchitekti.cz

HLAVNÍ INŽENÝR PROJEKTU/CHIEF ENGINEER
Ing. arch. Jan Ságl

ARCHITEKT PROJEKTU/LOCAL ARCHITECT
Ing. arch. Jan Ságl

ZPRACOVATEL/SUBCONTRACTOR
KS ARCHITEKTI

Ing. arch. Jan Ságl
A.Krause 2317
530 02 Pardubice
IČ: 74160796,
DIČ: CZ8404223322

Ing. arch. Jakub Kuthan
5. května 833
253 01 Hostivice
IČ: 87577402,
DIČ: CZ8503300036

www.ksarchitekti.cz

ZODPOVĚDNÝ PROJEKTANT/RESPONSIBLE DESIGNER
Ing. arch. Jan Ságl

VYPRACOVAL/DRAWN BY
Vojtěch Herman

KONTROLOVAL/CHECKED BY

AUTORIZACE/AUTHORIZATION Ing. arch. Jan Ságl ČKA 4918

STUPEŇ DOKUMENTACE/DESIGN STAGE
ZAMĚŘENÍ STÁVAJÍCÍHO STAVU

OZNAČENÍ/CODE
ZS

ČÁST/SECTION

OBJEKT(SO), PROVOZNÍ SOUBOR(PS)/BUILDING

PROFESNÍ DÍL/PROF. PART

KOD PROF./PROFF.CODE

DÍLČÍ ČÁST/PARTIAL PIECE
ARCHITEKTONICKO STAVEBNÍ ŘEŠENÍ

POZNÁMKY/NOTES

PROJEKTOVÁ DOKUMENTACE JE ZPRACOVÁNA V SOULADU S VYHLÁŠKOU Č. 499/2006 SB., O DOKUMENTACI STAVEB A JE ZPRACOVÁNA OPRÁVNĚNOU OSOBOU DLE ZÁKONA Č. 360/1992 SB., O VÝKONU POVOLÁNÍ AUTORIZOVANÝCH ARCHITEKTŮ A O VÝKONU POVOLÁNÍ AUTORIZOVANÝCH INŽENÝRŮ A TECHNIKŮ ČINNÝCH VE VÝSTAVBĚ.

VEŠKERÝ OBSAH DOKUMENTACE JE DUŠEVNÍM VLASTNICTVÍM ZPRACOVATELE DOKUMENTACE DLE ZÁKONA Č. 121/2000 SB., ZÁKON O PRÁVU AUTORSKÉM. ZÁKONA ČÁST DOKUMENTACE TUDÍŽ NEMŮŽE BÝT BEZ SOUHLASU AUTORA ROZMNOŽOVÁNA, UPRAVOVÁNA ČI VYUŽÍVÁNA K JINÝM ÚČELŮM NEŽ BYLA ZHOTOVENA.

NÁZEV VÝKRESU/DRAWING DESCRIPTION

3D MODEL

MĚŘÍTKO/SCALE	DATUM/DATE	POČET A4/NUMBER 4A	ČÍSLO VÝKRESU/ DRAWING NO.	PARÉ/COPY
	12 / 2019		D.1.7	
REVIZE/REVISION 01	PROFESNÍ DÍL/PROF. PART			