
# NÁVRH ŘEŠENÍ ÚPRAV ZAHRADY V PŘÍRODNÍM STYLU- MATEŘSKÁ ŠKOLA LIDICKÁ VE VYSOKÉM MÝTĚ

STUDIE

GARDEN SERVIS

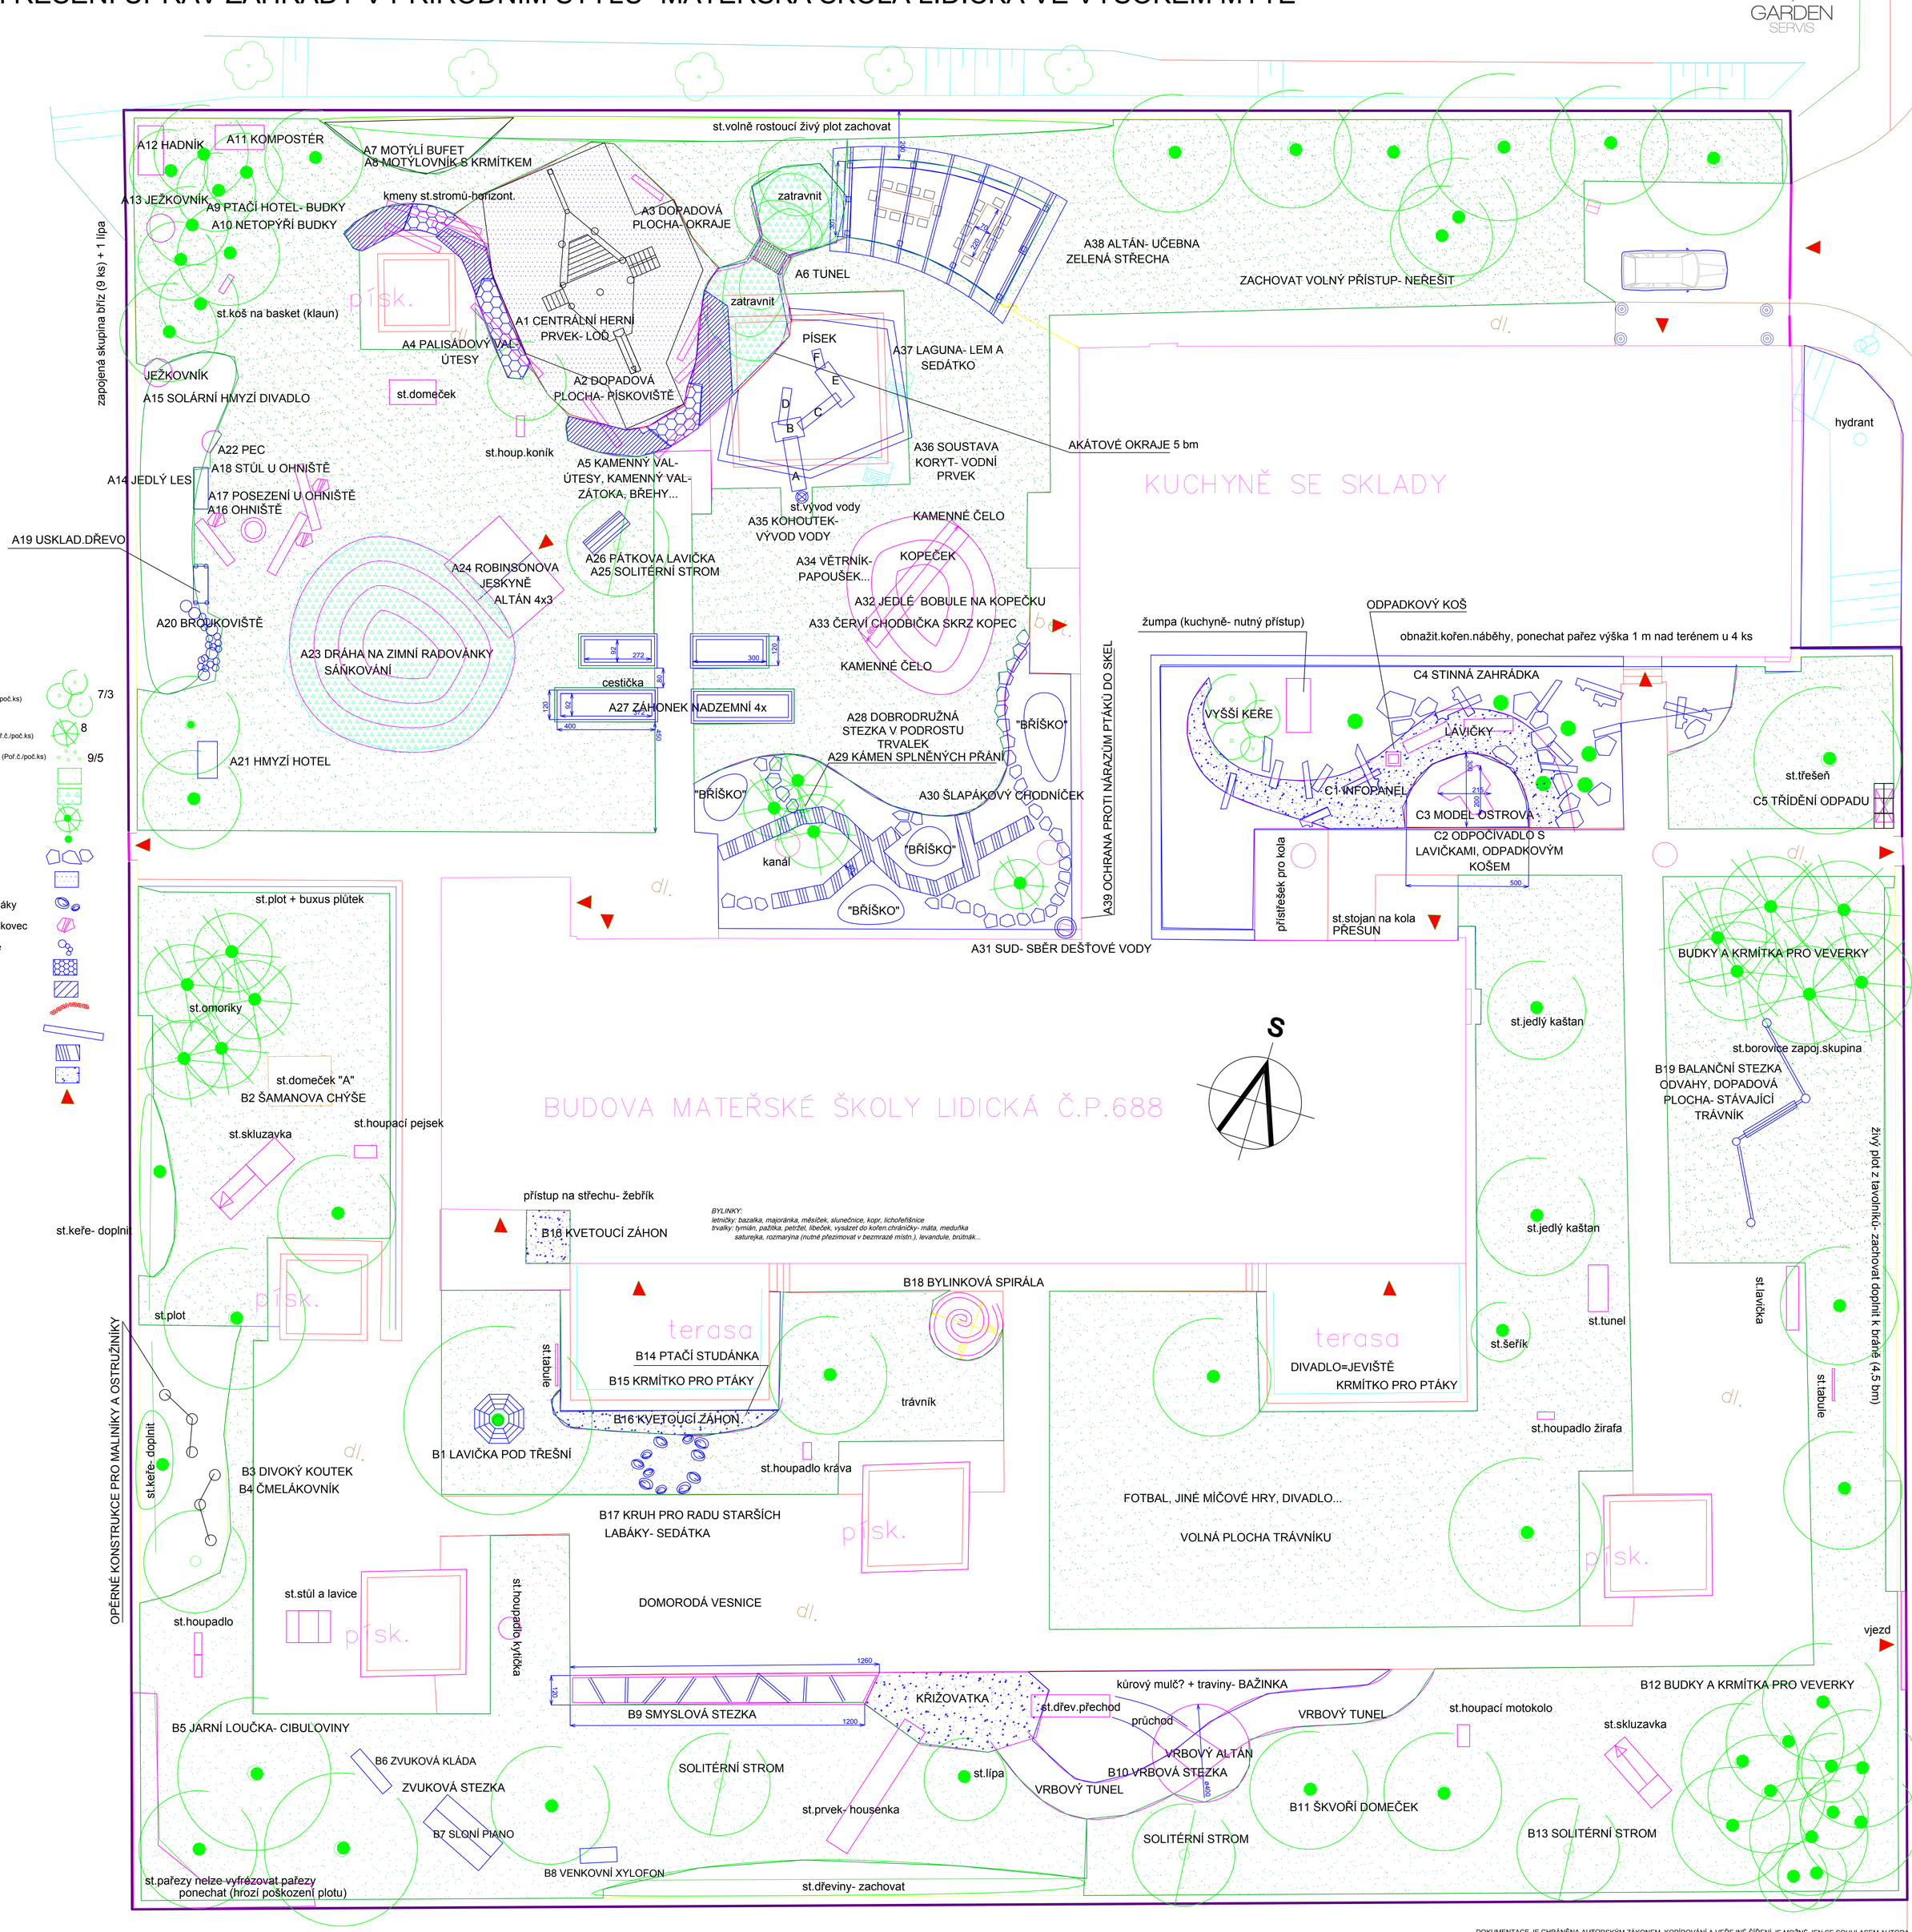


## LEGENDA:

- Listnaté dřeviny (Poř.č./poč.ks) 7/3
- Jehličnaté dřeviny (Poř.č./poč.ks) 8
- Trvalky, traviny, keře (Poř.č./poč.ks) 9/5
- Trávník-stávající
- Trávník- nový
- Stávající dřeviny
- Pařezy k ponechání
- Šlapáky- kámen
- Dopadová plocha
- Solitérní kameny- labáky
- Solitérní kameny- pískovec
- Palisády- broukoviště
- Val- palisády
- Val- kameny
- Obruba- akát
- Horizontální klády
- Dřevěný chodníček
- Kamenivo
- Vstupy

INŽENÝRSKÉ SÍTĚ VYTYČÍ MAJITEL

ZÁKRESY SÍTÍ JE POUZE ORIENTAČNÍ A NESLOUŽÍ JAKO VYTYČOVACÍ VÝKRESY
PŘED ZAHÁJENÍM STAVEBNÍCH PRACÍ V BLÍZKOSTI SÍTÍ JE NUTNO ZAJISTIT JEJICH VYTYČENÍ

Osazovací plán znázorňuje velikost rostlin zhruba po 7-10 letech (u kmenných tvarů stromu po 25 letech) - při ideálních podmínkách růstu. První číslo označuje druh rostliny (viz. Seznam rostlinného materiálu: Pořadové číslo- P.č.), druhé číslo počet dřevin daného druhu (viz. Seznam rostlinného materiálu: Počet kusů) [v případě vyskytuje-li se v plánu více než 1 ks]

-10 0 1 2 3 4 5 6 7 8m M 1:100

DOKUMENTACE JE CHRÁNĚNA AUTORSKÝM ZÁKONEM. KOPÍROVÁNÍ A VEŘEJNÉ ŠÍŘENÍ JE MOŽNÉ JEN SE SOUHLASEM AUTORA

| | | |
|---|---|---|
| VEDOUCÍ PROJEKTU: | Ing. Renata Břeňová, GARDEN SERVIS | www.gardenservis.cz |
| VYPRACOVALA: | Ing. Alena Rabasová, tel.: 605/273 538 | alena.rabasova@seznam.cz |
| INVESTOR: ZADAVATEL: | Město Vysoké Mýto, B.Smetany 92, 566 32 Vysoké Mýto, jednatel Jan Vlček | |

NÁVRH ŘEŠENÍ ÚPRAV ZAHRADY V PŘÍRODNÍM STYLU-
MATEŘSKÁ ŠKOLA LIDICKÁ VE VYSOKÉM MÝTĚ- STUDIE

Katastrální území: Vysoké Mýto [788228]

FORMÁT: 12 x A4
MĚŘÍTKO: 1:100
DATUM: 15.3.2015

2

GARDEN SERVIS