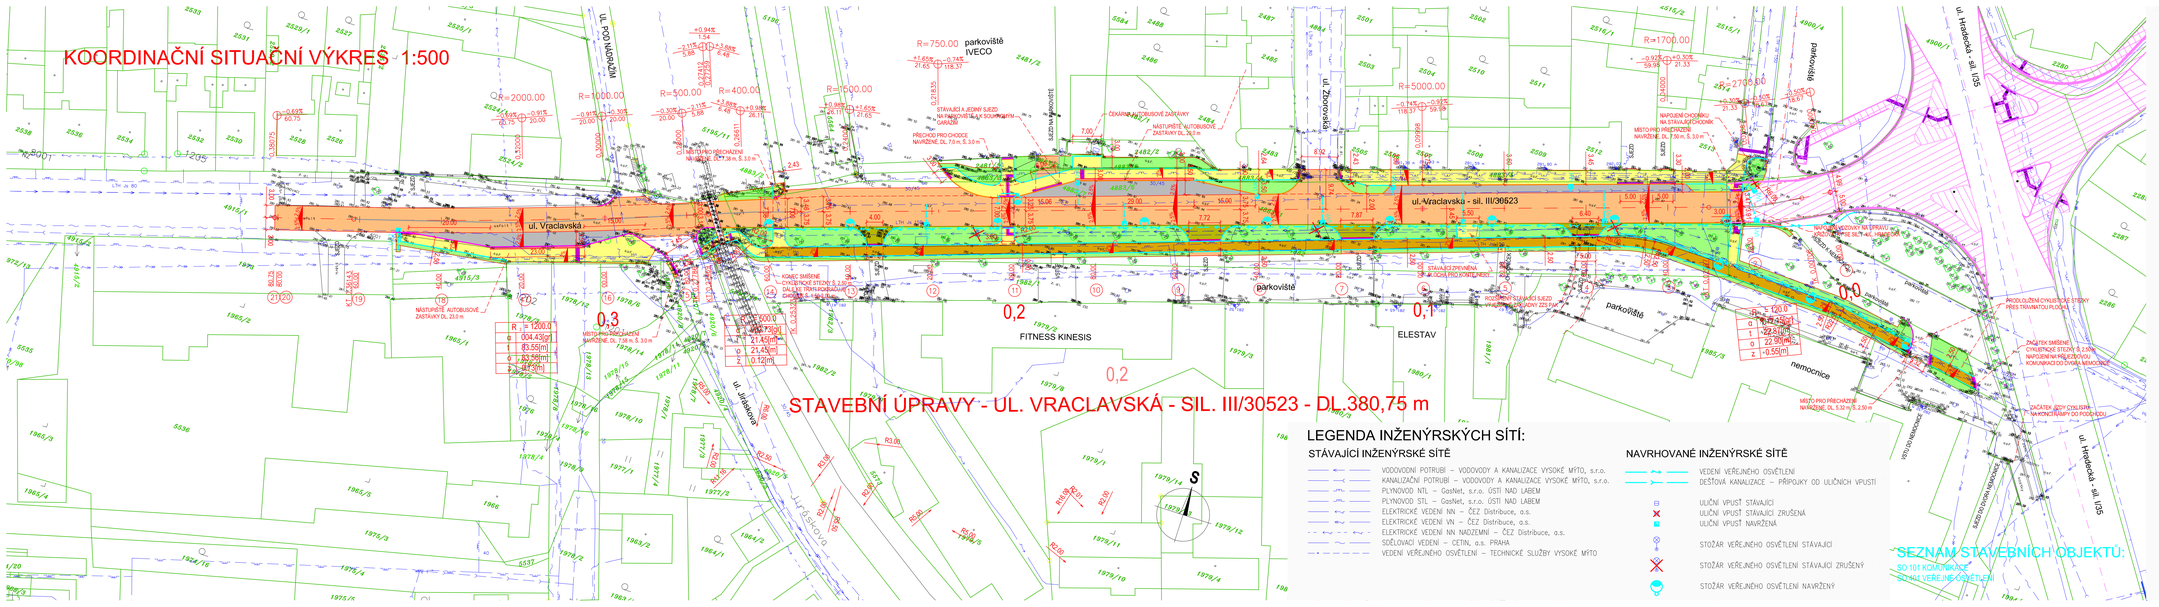

KOORDINAČNÍ SITUAČNÍ VÝKRES - 1:500
STAVEBNÍ ÚPRAVY - UL. VRACLAVSKÁ - SIL. III/30523 - DL.380,75 m
ul. Vraclavská
ul. Vraclavská - sil. III/30523
ul. PODNÁDRAŽÍ
ul. Hradecká - sil. I/35
ul. Zborovská
ul. Jiráskova
parkoviště IVECO
parkoviště
parkoviště
parkoviště
FITNESS KINESIS
ELESTAV
nemocnice
0,0
0,1
0,2
0,2
0,3
R=750.00
R=2000.00
R=1000.00
R=500.00
R=400.00
R=600.00
R=1700.00
R=5000.00
R=1200.0
R=1200.0
R=1200.0