
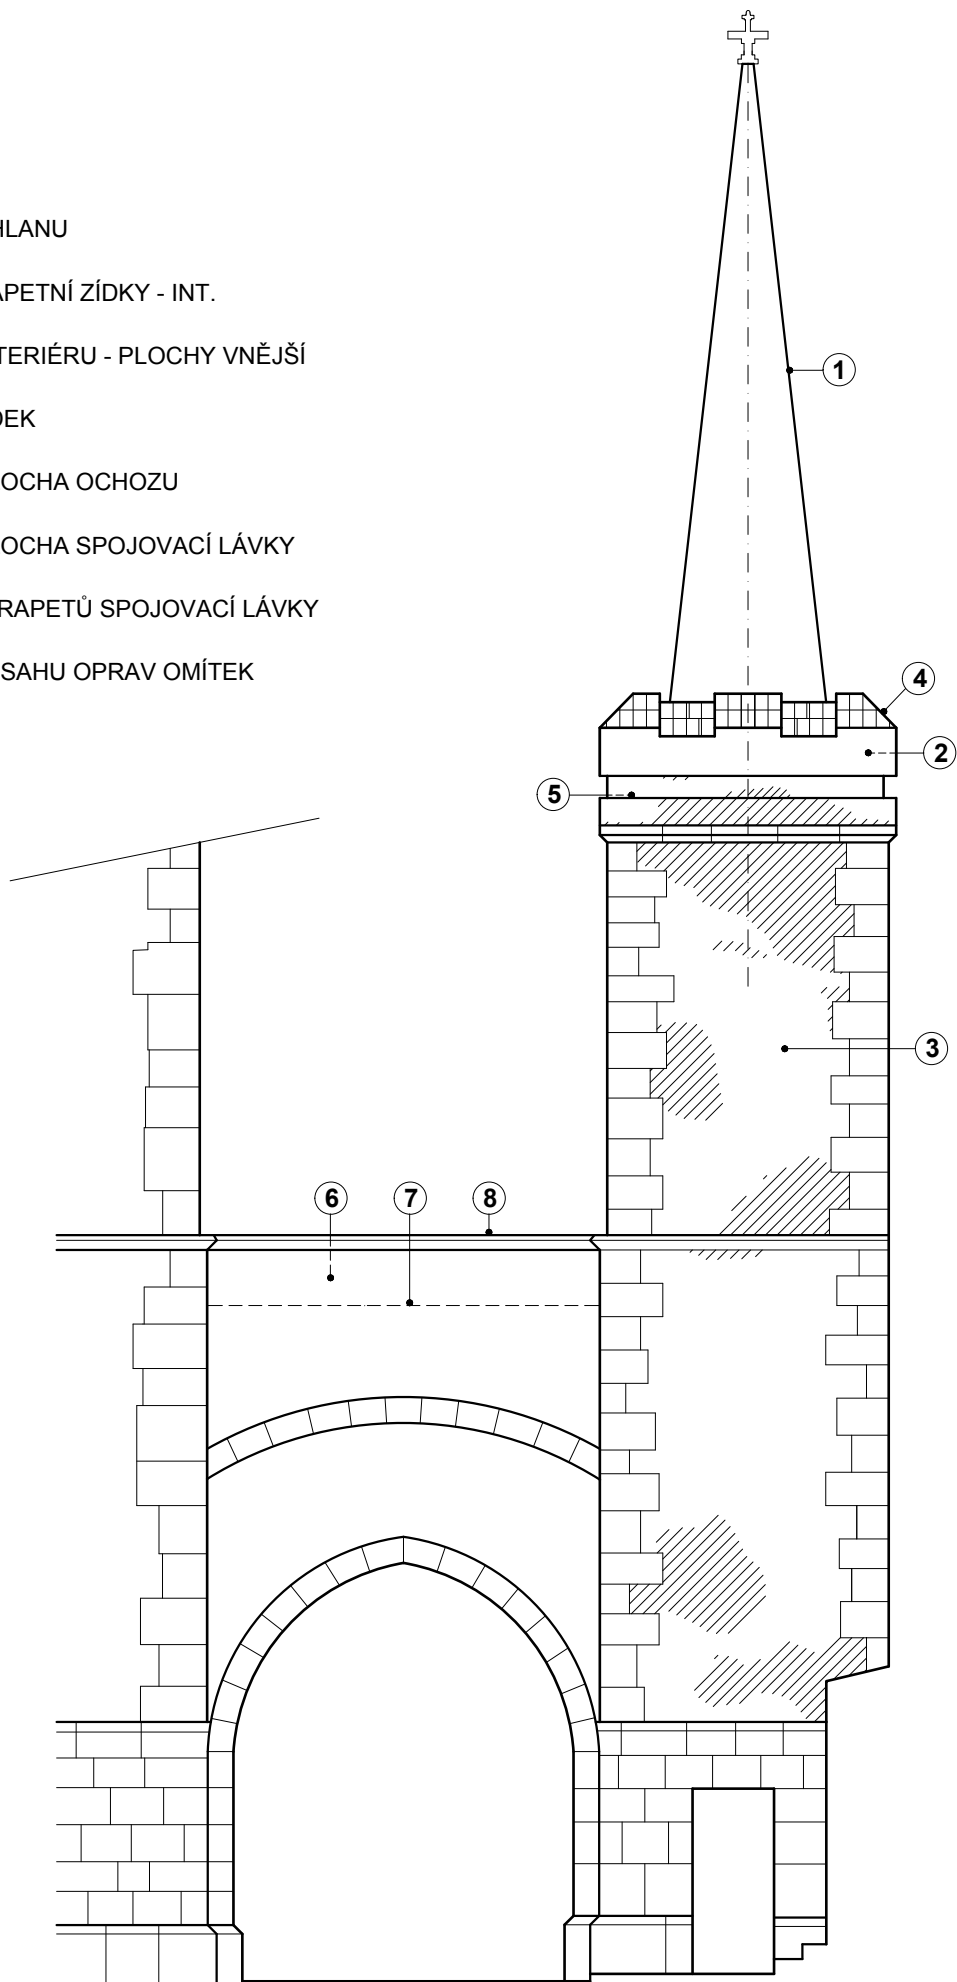


## LEGENDA:

- ① PLOCHY JEHLANU
- ② BOČNÍ PARAPETNÍ ZÍDKY - INT.
- ③ PLOCHY EXTERIÉRU - PLOCHY VNĚJŠÍ
- ④ KORUNY ZÍDEK
- ⑤ POCHOZÍ PLOCHA OCHOZU
- ⑦ POCHOZÍ PLOCHA SPOJOVACÍ LÁVKY
- ⑧ KORUNA PARAPETŮ SPOJOVACÍ LÁVKY
-  ODHAD ROZSAHU OPRAV OMÍTEK



F7.2.

LÁVKA A MALÁ VĚŽ - POHLED OD VÝCHODU M. 1 : 100