


# KOORDINAČNÍ SITUACE 1:500

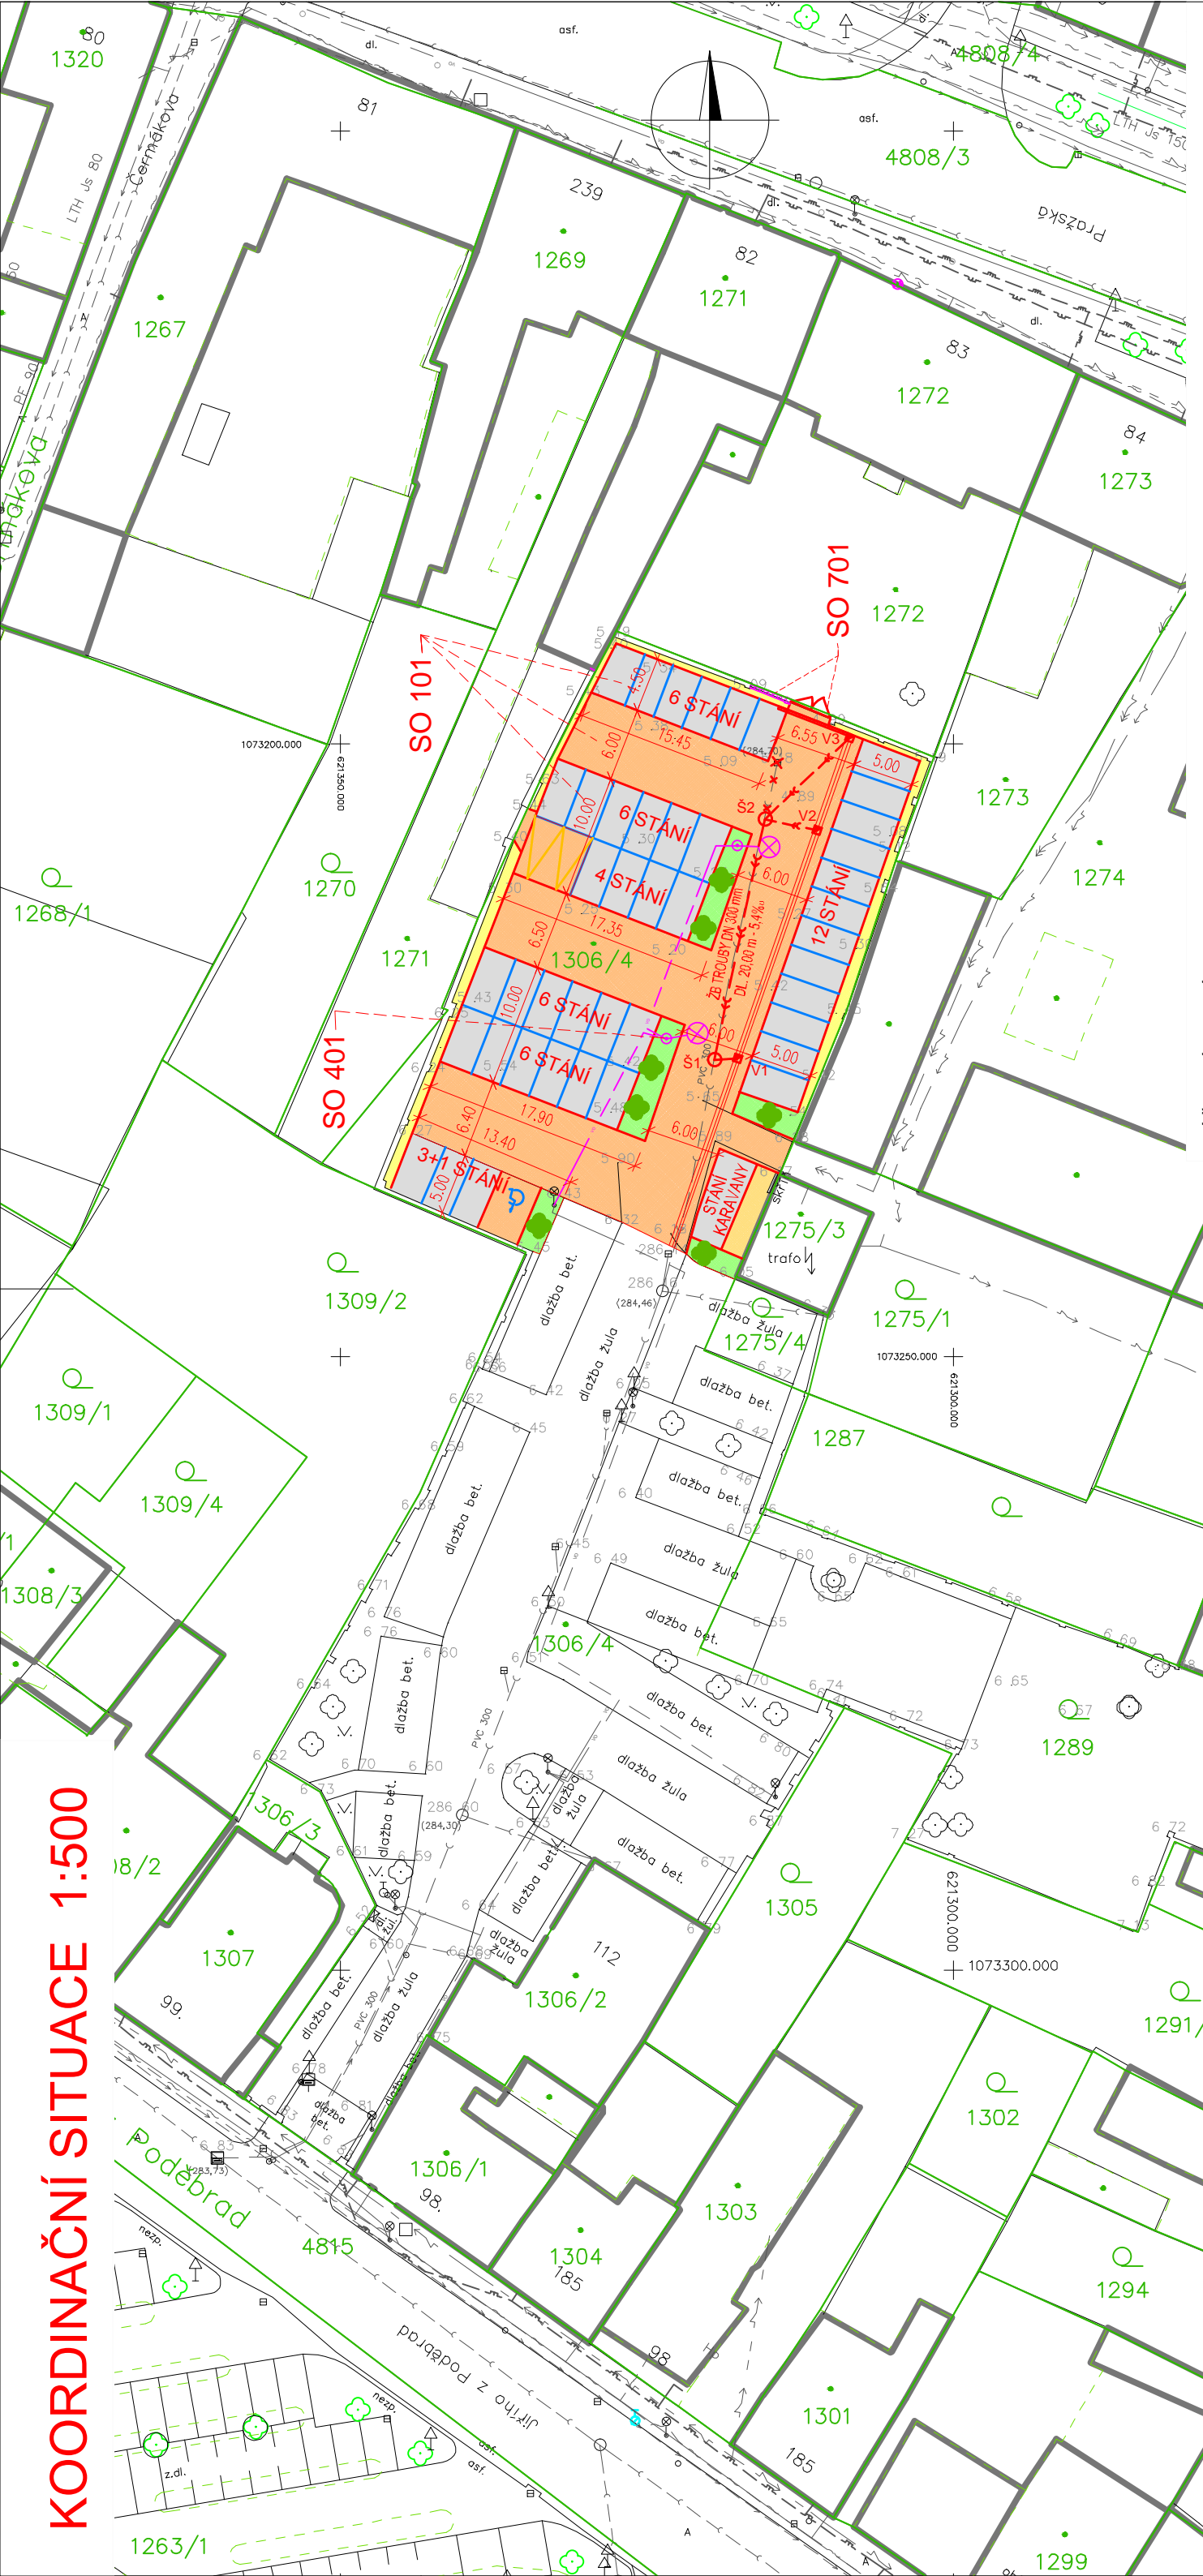

## LEGENDA OBJEKTŮ

- SO 101 KOMUNIKACE A ZPEVNĚNÉ PLOCHY
- SO 401 VENKOVNÍ OSVĚTLENÍ
- SO 701 ÚPRAVA VJEZDU NA POZEMEK p.č. 1272

## LEGENDA POVRCHŮ:

- KRYT ZE ZÁMKOVÉ DLAŽBY tl. 80 mm
- KRYT Z BETONOVÝCH VEGETAČNÍCH TVÁRNIC
- KRYT ZE ZÁMKOVÉ DLAŽBY tl. 60 mm
- KAČÍREK
- ZATRAVNĚNÉ PLOCHY
- PRODLOUŽENÍ ZDI
- VÝSADBA - ZELEN

## LEGENDA

- 413 HRANICE POZEMKŮ DLE KN
- SLUČKY

## LEGENDA STÁVAJÍCÍCH INŽENÝRSKÝCH SÍTÍ

- KANALIZACE
- VODOVOD
- KABEL VN
- KABEL NN
- VENKOVNÍ OSVĚTLENÍ
- PLYNOVOD - NTL
- KABEL SDĚLOVACÍ

## LEGENDA PROJEKTOVANÝCH INŽENÝRSKÝCH SÍTÍ:

- SO 401 - VENKOVNÍ OSVĚTLENÍ
- ODVODNĚNÍ KOMUNIKACÍ

## VÝŠKOVÝ SYSTÉM BpV SOUŘADNICOVÝ SYSTÉM JTSK

Podzemní vedení jsou zakreslena informativně. Před zahájením stavebních prací je nutno požádat o podrobné vytyčení!

Kreslí:	ING. NETOLICKÝ	Stupeň:	DSP + PDPS
Zpracoval:	ING. NETOLICKÝ	Zak. č.:	4064-15-3
Zodp. projektant:	ING. NETOLICKÝ	Arch. č.:	3391
Hlavní projektant:	ING. B. SHEJBAL	Datum:	VI/2016
Technická kontrola:	ING. NEUDERT	Formát:	2 A4
Kraj:	PARDUBICKÝ	Okres:	ÚSTÍ NAD ORLICÍ
Obec:	VYSOKÉ MÝTO	Číslo příl. výkresu:	B.2
Investor:	MĚSTO VYSOKÉ MÝTO	Měř.:	1 : 500
Akce:	ROZŠŘENÍ PARKOVIŠTĚ NA parc.č. 1306/4 VYSOKÉ MÝTO	Kóty:	M
Objekt:			
Obsah:			

## KOORDINAČNÍ SITUACE