



STAVEBNÍ ÚPRAVY HASIČSKÉ ZBRŮJNICE SVAŘEŇ

Stavební úpravy


PROJEKCE CZ

Investor: Město Vysoké Mýto, B. Smetany 92, 566 32 Vysoké Mýto
Zhotovitel: Projekce CZ s.r.o., Tovární 290, 537 01 Chrudim
IČ: 275 58 860, DIČ: cz 278 58 860
Vypracoval: Ing. Zuzana Šmejdiřová; tel.: +420 724995 270


STUDIE

1/2015

SITUAČNÍ VÝKRES

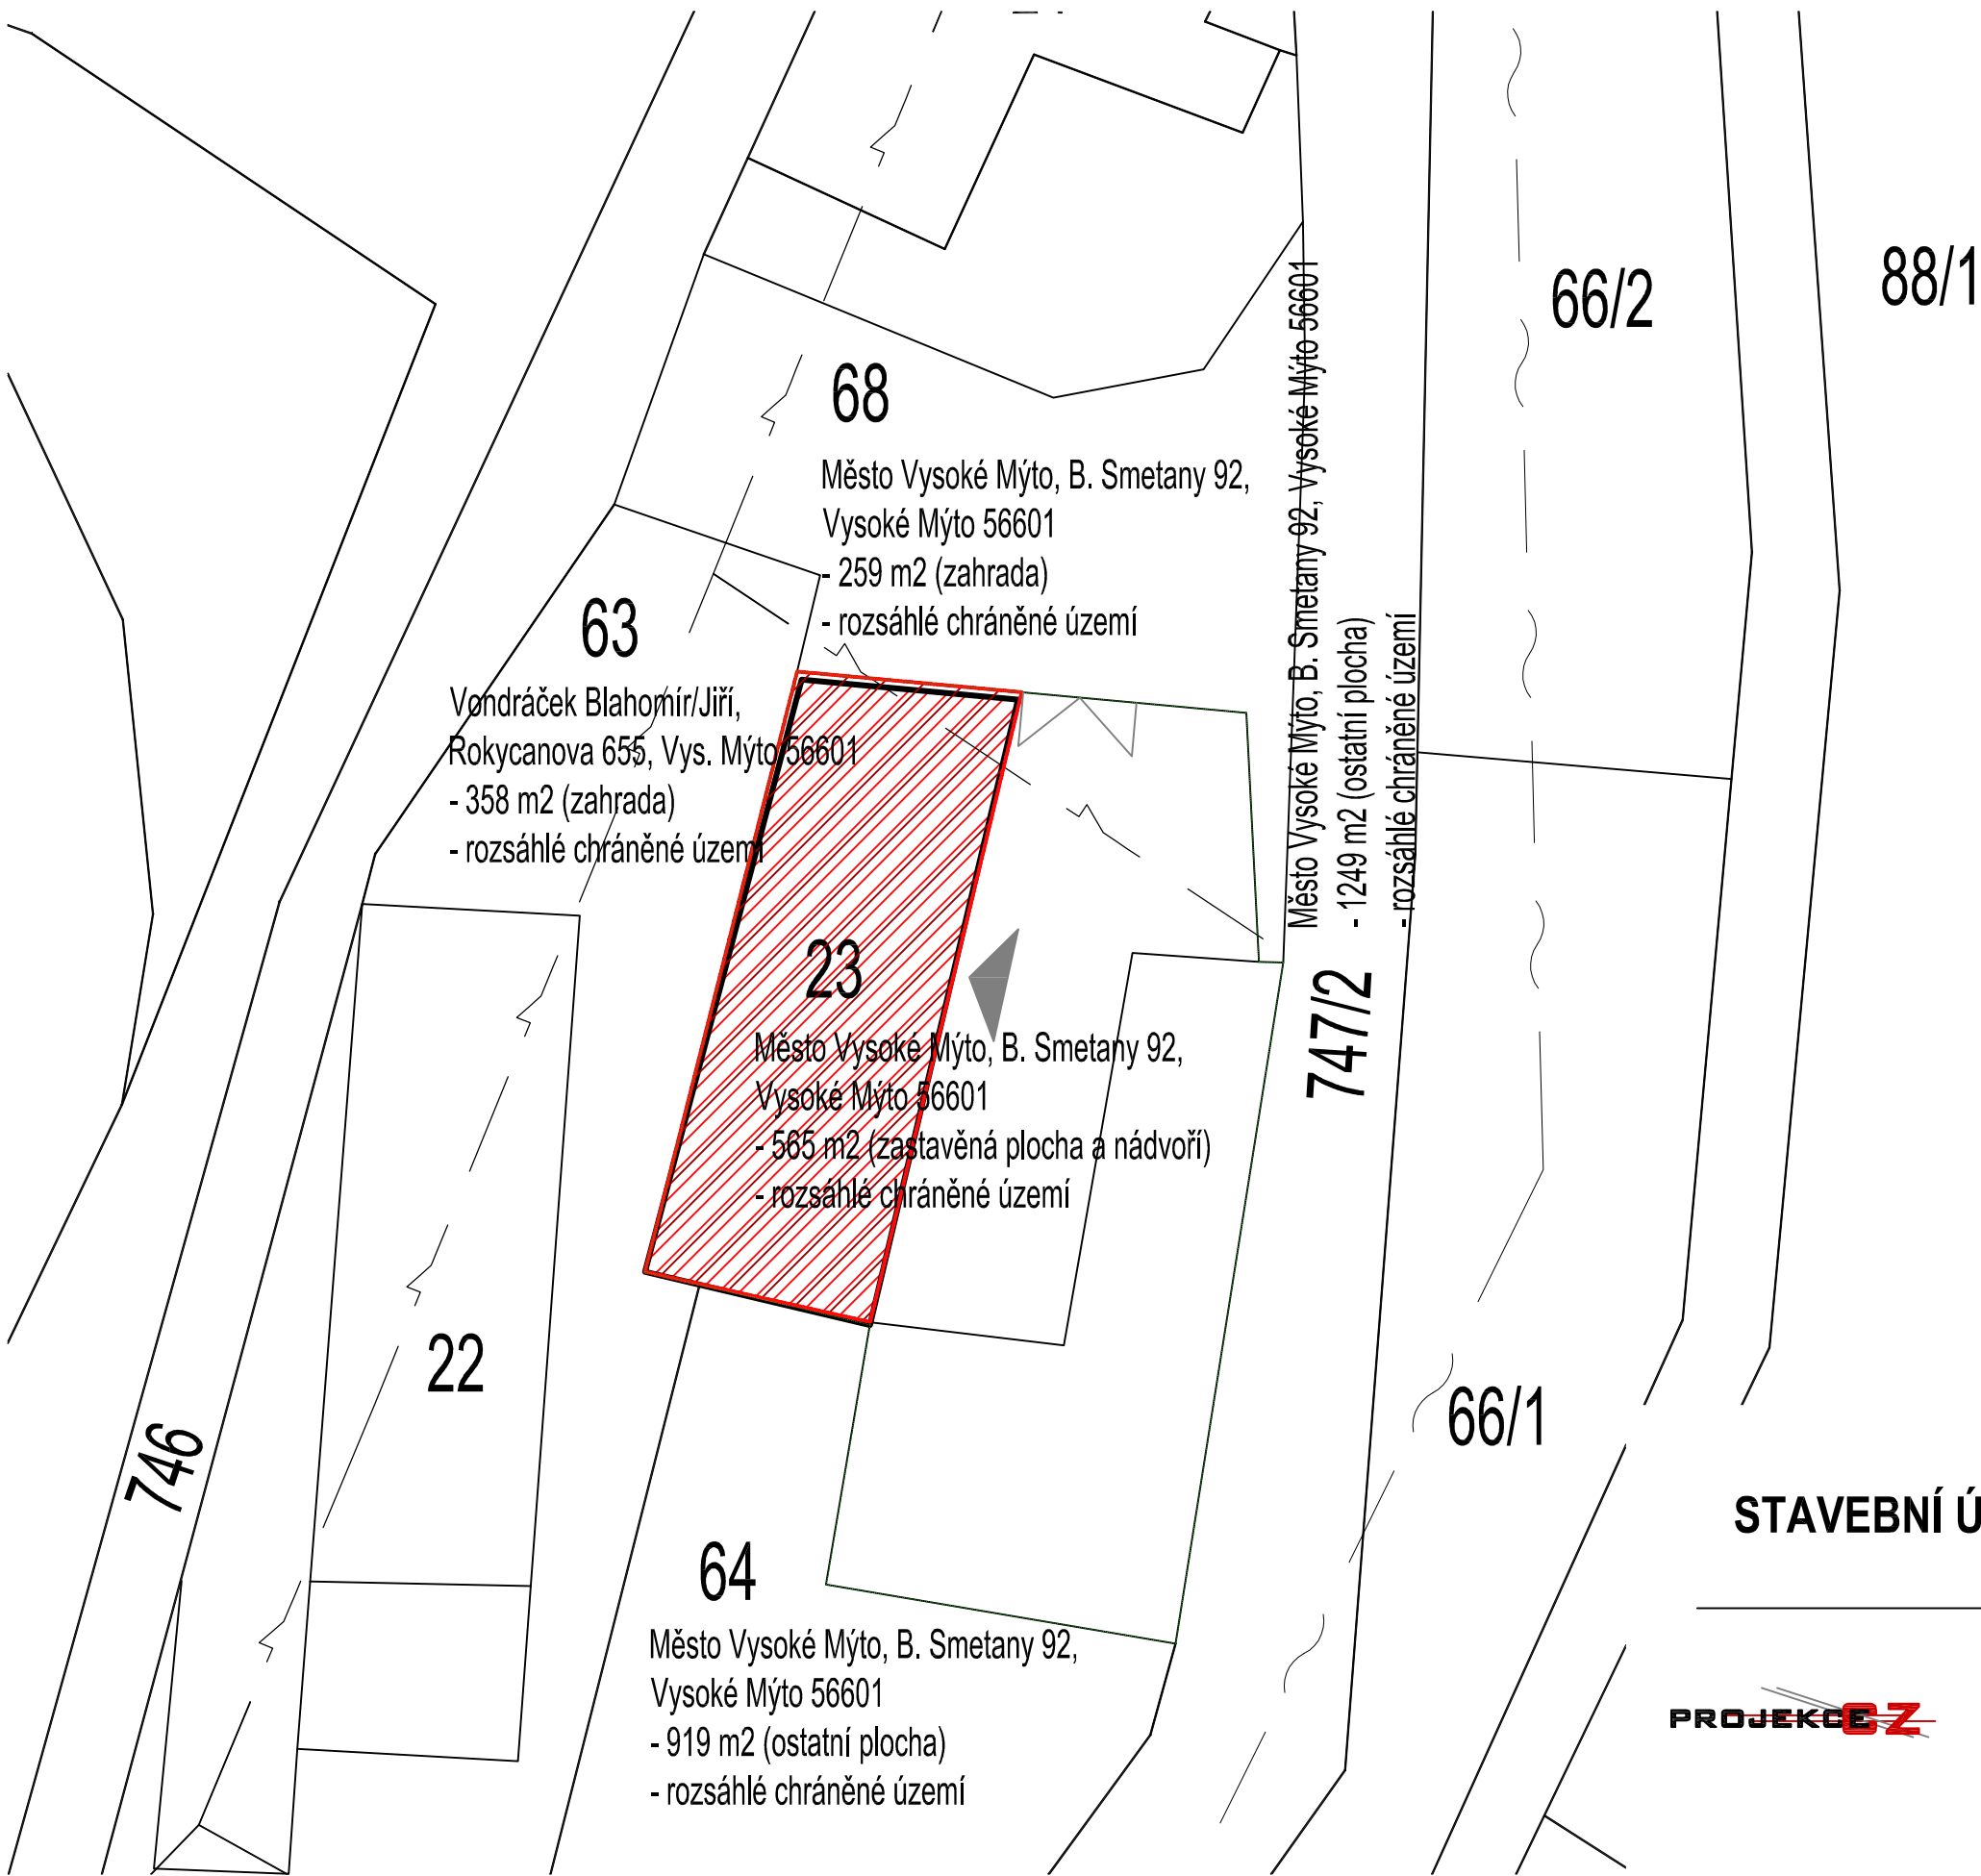

LEGENDA:	
	Řešený objekt
	Hranice pozemku
	Nadzemní vedení NN do 1kV - stávající
	Sdělovací vedení - stávající
	Hlavní vstup do objektu

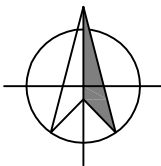


STAVEBNÍ ÚPRAVY HASIČSKÉ ZBROJNICE SVAŘEŇ
Stávající stav



Investor:	Město Vysoké Mýto, B. Smetany 92, 566 32 Vysoké Mýto
Zhotovitel:	Projekce CZ s.r.o., Tovární 290, 537 01 Chrudim IČ: 275 58 860, DIČ: cz 278 58 860
Vypracoval:	Ing. Zuzana Šmejdlířová; tel.: +420 724995 270

SITUAČNÍ VÝKRES

ORTOFOTO SNÍMEK

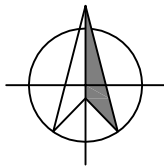

STAVEBNÍ ÚPRAVY HASIČSKÉ ZBROJNICE SVAŘEŇ
Stávající stav



Investror: Město Vysoké Mýto, B. Smetany 92, 566 32 Vysoké Mýto
Zhotovitel: Projekce CZ s.r.o., Tovární 290, 537 01 Chrudim
IČ: 275 58 860, DIČ: cz 278 58 860
Vypracoval: Ing. Zuzana Šmejdlířová; tel.: +420 724995 270

ORTOFOTO SNÍMEK

OBSAH

1. ÚVODNÍ INFORMACE	3
2. STÁVAJÍCÍ STAV A ÚČEL UŽÍVÁNÍ	3
3. NOVÝ STAV A ÚČEL UŽÍVÁNÍ	3
4. ZÁVĚR	4
5. FOTODOKUMENTACE	5

1.	ÚVODNÍ INFORMACE	Rozměry jednotlivých prvků: Krokev 130x150 mm Sloupek 180x150 mm Středová vaznice 160x160 mm Pásek 120x100 mm
NÁZEV STAVBY:	Hasičská zbrojnice Svařeň	
LOKALITA:	Svařeň č.p. 19, 566 01 Vysoké Mýto k.ú. Svařeň p.č. st. 23	
VLASTNÍK:	Město Vysoké Mýto, B. Smetany 92, 566 32 Vysoké Mýto	
OBJEDNATEL:	Město Vysoké Mýto, B. Smetany 92, 566 32 Vysoké Mýto	
PROJEKTANT:	ProjekceCZ, s. r.o.	
Adresa:	Tovární 290, Chrudim 537 01	
HIP:	Ing.Otakar Vašák +420 724 279 276 vasak@projekcecz.cz	
Zodp.projektant:	Ing.Otakar Vašák Autorizovaný inženýr pro pozemní stavby ČKAIT – 0701470	
2.	STÁVAJÍCÍ STAV A ÚČEL UŽÍVÁNÍ	
	Stávající objekt se nachází v mírně svažitém terénu v centru obce nad Svařeňským potokem. Objekt dříve sloužil jako vesnická restaurace, dnes se využívá jako zázemí dobrovolných hasičů. Vstup do objektu je ze dvora z východní strany, který je obklopen stavením – stodola a hasičská zbrojnice. Rekonstruovaná část objektu má tvar obdélníku o půdorysných rozměrech cca 10x23 m. Zastřešení je sedlovou střechou. Výška hřebene je přibližně +10,780 m od úrovně podlahy v přízemí. Výměra pozemku je 565 m². Objekt je dvoupodlažní a je částečně podsklepen. V přízemí se nacházejí klubovny, jedna místnost je vybavena kuchyňkou. Prostory slouží nejen hasičům, ale i všem společenským a kulturním aktivitám v obci. Je zde také technická místnost ve které je umístěn kotel. Hygienické místnosti se nacházejí také v přízemí, avšak vstup je ze dvora. Za toaletami se nachází doposud nevyužitý prostor. Ve druhém podlaží je velký sál a dvě menší místnosti. Půda je nevyužita. Objekt byl postaven v roce 1813. V roce 1994 došlo k částečné rekonstrukci budovy a v roce 2003 proběhla celková rekonstrukce.	
	- Obvodové zdivo objektu je z břidlice. Vnitřní nosné i nenosné zdivo je pravděpodobně kamenné či smíšené. V přistavované části, kde se nacházejí toalety a úklidová místnost jsou příčky vyzděné z pórobetonových tvárnic. - Stropní konstrukce je tvořena klenbami v kombinaci s dřevěnými trámovými stropy. - o Stropní konstrukce nad 1NP – trámová + klenby - o Stropní konstrukce nad 2NP jsou provedené ze dvou typů konstrukcí ▪ Nad sálem je stropní konstrukce tvořena podbitím na krovových kleštínách, které je opatřeno rákosovou omítkou ▪ Stropní konstrukce nad zadní částí budovy je povalová, povaly jsou kladeny na sraz a jsou pokryty jílovou mazaninou. Nad touto konstrukcí je trámová konstrukce, na které je prkenný záklop. - Krov je dřevěný, vaznicové soustavy. Jedná se o stojatou stolicí. Krov bude třeba posoudit na základě mykologického průzkumu. Krytina je z pálených tašek. - o Krov nad zadní částí objektu je tvořen hambálky s vaznými trámy a s mezilehlými vaznicemi vzájemně rozepřenými hambálkem. - o Stávající krov nad sálem tvoří kleštinová vazba, která je podepřena mezilehlými vaznicemi vzájemně rozepřenými hambálkem.	- Schodiště do druhého podlaží je betonové. Nad vstupem do objektu a do hygienických místností je dřevěná pavlač, která je momentálně nepřístupná. Tato konstrukce bude zdemolována a následně postavena nová tak, aby byl zachován její původní ráz. Stanoviska dotčených správců inženýrských sítí: RWE – v zájmovém území nejsou umístěna žádná provozovaná plynárenská zařízení ve vlastnictví nebo správě RWE O2 - v zájmovém území se nachází síť elektronických komunikací ČEZ - v zájmovém území se nacházejí nadzemní sítě – nadzemní vedení NN do 1 kV
3.	NOVÝ STAV A ÚČEL UŽÍVÁNÍ	
	Objekt bude sloužit jako klubovna pro dobrovolné hasiče, případně později i pro kulturní vyžití obce. V rámci studie byly vypracovány čtyři varianty využití. Z hlediska staticky nevyhovujícího stavu střešní konstrukce bude třeba ve všech variantách objekt ztuzit dodatečnými ztužujícími věnci. V každé variantě se počítá s výměnou celého krovu, včetně střešní krytiny. Dojde k zateplení stropní konstrukce nad 2NP. Nad místností č. 1.04 Klubovna (viz. půdorys 1NP – stávající stav) bude nutná výměna stropní konstrukce. Kanalizace, vodovod, topení a elektrorozvody budou v rámci 1NP zachovány. U varianty B a C bude potřeba vybudovat rozvody nové (kanalizace, elektro, topení). U varianty D budou připraveny rozvody pro případné pozdější využití 2 NP. Bude odstraněno dřevěné zádveří, které je situováno na západní stěně objektu. Dřevěná pavlač bude rekonstruována tak, aby se zachovala. V případě varianty B, C a D dojde ke snížení světlé výšky místnosti v rámci celkové výměny krovu. Varianta B zahrnuje řešení, kde by prostory druhého nadzemního podlaží byly využity i pro účely bydlení - například byt pro správce objektu. Byt je ve studii řešen jako malometrážní v obou variantách (B1 i B2). Taktéž jsou v obou variantách (B a C) navrženy toalety pro veřejnost, která bude využívat sál/klubovou místnost. Ve variantě C se počítá pouze se záchody a klubovou místností. Ve všech variantách bude také potřeba provést novou stropní konstrukci nad prostory WC, tyto prostory budou následně využity pro byt nebo pro hygienické prostory. Bude třeba provést vyspravení stávajícího schodiště pro pozdější využití objektu a ve variantě D bude schodiště kompletně zdemolováno a nahradí ho schodiště venkovní. Pro přístup na půdu bude vybudováno skládací schodiště, které bude situováno na chodbě. Vzhledem k vlhkosti, která je v objektu bude třeba zvolit některá ze sanačních opatření (sanační omítky). Příjezd k objektu zůstane zachován.	
	Varianta A • 1. podlaží – stávající bez úprav • 2. podlaží – půdní prostory	
	V případě této varianty dojde k demolicí celého druhého podlaží včetně krovu. Přízemí zůstane zachováno jak konstrukčně, tak dispozičně. Volné prostory za toaletami v přízemí mohou být využity například pro rekreační účely (sauna apod.), případně jako sklady. Krov bude nahrazen krovem vazníkovým a tyto prostory nebudou využívány. Schodiště se vyspraví a bude využito pro vstup na půdu, případně se odstraní úplně. Bude také třeba zajistit stabilitu budovy pomocí ztužujících věnců.	

Varianta B

- 1. podlaží – stávající bez úprav
- 2. podlaží – prostor pro klubovnu + bytová jednotka

Tato varianta taktéž zachová konstrukční i dispoziční řešení přízemí. Je zde možnost využít prostory za toaletami – sklady, rekreace. Ve druhém nadzemním podlaží dojde k provedení nové stropní konstrukce nad prostory s toaletami. Stávající klenba zůstane zachována. Ve druhém nadzemním podlaží se ve studii počítá s bytovými jednotkami o kapacitě 2+kk – jedná se tedy o předsíň, pokoj, obývací pokoj s kuchyňským koutem. Byt ve variantě B1 je přístupný přímo z klubové místnosti. Ze sálu je také přístupné WC pro veřejnost přes chodbu. Varianta bytu B2 je zpřístupněna z klubové místnosti přes chodbu. U obou variant je třeba pro splnění denního osvětlení místnosti zřídit nové okenní otvory. Veřejné WC jsou situovány nad stávajícími toaletami v prvním nadzemním podlaží. Celkově budou sníženy podhledy ve druhém patře, na základě výměny krovu za vazníkový, na světlou výšku místnosti 2,6m. Dveře, vedoucí ze sálu na pavlač a do dřevěného zádveří, které se nachází na západní straně objektu, budou zazděny, dřevěná pavlač a zádveří zdemolováno. Celou budovu je opět potřeba zpevnit pomocí dodatečných ztužujících věnců.

Varianta C

- 1. podlaží – stávající bez úprav
- 2. podlaží – prostor pro klubovnu + hygienické zázemí

Tato varianta opět zachová přízemí bez větších úprav. Schodiště se zrekonstruuje tak, aby byl zlepšen komfort vstupu do sálu. Ve druhém patře dojde ke snížení světlé výšky místnosti na 2,6m. V této variantě se počítá pouze s klubovou místností a toaletami, které jsou umístěny nad toaletami v přízemí. Dojde ke zvětšení otvorů, které byly původně do místností bez využití, tak aby došlo k většímu propojení a následnému rozšíření sálu. Pro zlepšení denního osvětlení je třeba vytvořit nové okenní otvory v zadní části objektu. Dřevěná pavlač bude zdemolována, a dveře, které na ni původně vedly, se zazdí. To samé se udělá s dveřmi na západní straně objektu, kde bude odstraněno dřevěné zádveří. Budova je třeba zajistit pomocí ztužujících věnců. Krov bude celý nový – krov vazníkový.

Varianta D

- 1. podlaží
 - sanační omítky
 - rekonstrukce WC, přístup do hygienických prostor přes chodbu
 - kontrola rozvodů pro vytápění, návrh
 - příprava rozvodů ZTI pro pozdější využití ve 2 NP
 - demolice schodiště, nové schodiště venkovní, skládací schodiště
 - nové prostory pro technickou místnost, nové komínové těleso
- 2. podlaží – prostor pro klubovnu + příprava rozvodů ZTI

Poslední varianta počítá s větší rekonstrukcí přízemí objektu. Dojde k sanačnímu opatření zdiva pomocí sanačních omítek. Schodiště do 2 NP bude zdemolováno, prostory které vzniknou, budou využity jako technická místnost a vybuduje se nově komín. Hygienické prostory budou zpřístupněny přes chodbu. V chodbě bude vybudován nový okenní otvor + stávající okenní otvor bude rozšířen. Dále za prostory WC a úklidové místnosti bude dobudována příčka, nově vzniklá místnost bude využita například jako sklad. Místnosti s toaletami je vhodné doplnit o okenní otvory. Hygienické zázemí projde celkovou rekonstrukcí. Ve 2 NP bude třeba vyspravit podlahu tam, kde je dřevěná stropní konstrukce. Budou připraveny rozvody ZTI. Krov bude celý nový – vazníkový krov. Dojde ke ztužení celého objektu pomocí ztužujících věnců. Světlá výška klubové místnosti bude snížena alespoň na 2,7 m a strop bude zateplený tepelnou izolací požadované tloušťky. Případně může být dodatečně vybudováno ocelové schodiště pro přístup do 2 NP. Schodiště se uvažuje, že bude přístupné ze dvora. Do prostor, které se nacházejí ve 2 NP se bude přicházet přes nově vybudovanou pavlač.


4. ZÁVĚR

Na základě studie byly navrženy čtyři varianty využití objektu. Varianta A, zachovává stávající využití, pouze dojde k výměně krovu a celkového snížení budovy o celé jedno patro. V případě variant B a C se charakter a využití budovy zachová, případně prostory druhého nadzemního podlaží mohou být využity i pro nové účely. Například byt správce objektu (nájemní byt) + stávající klubová místnost. Při zachování klubové místnosti je třeba ve druhém nadzemním podlaží vybudovat i nové hygienické místnosti. Ve druhém nadzemním podlaží se také sníží světlá výška místnosti na 2,6m. Krov bude třeba celkově vyměnit. Vzhledem k tomu, že se nepočítá s využitím půdy, tak je navržen vazníkový krov. Varianta D zahrnuje větší rekonstrukci objektu spíše v přízemí. Jedná se především o sanaci zdiva, rekonstrukci hygienických prostor a kontrola případně nový návrh vytápění. Vzhledem ke stávajícímu nevhodnému řešení odtahu spalin z vytápění, je vhodné vybudovat nové komínové těleso, které bude vyhovovat aktuálním požadavkům.

5. FOTODOKUMENTACE



1.NP - Stávající stav

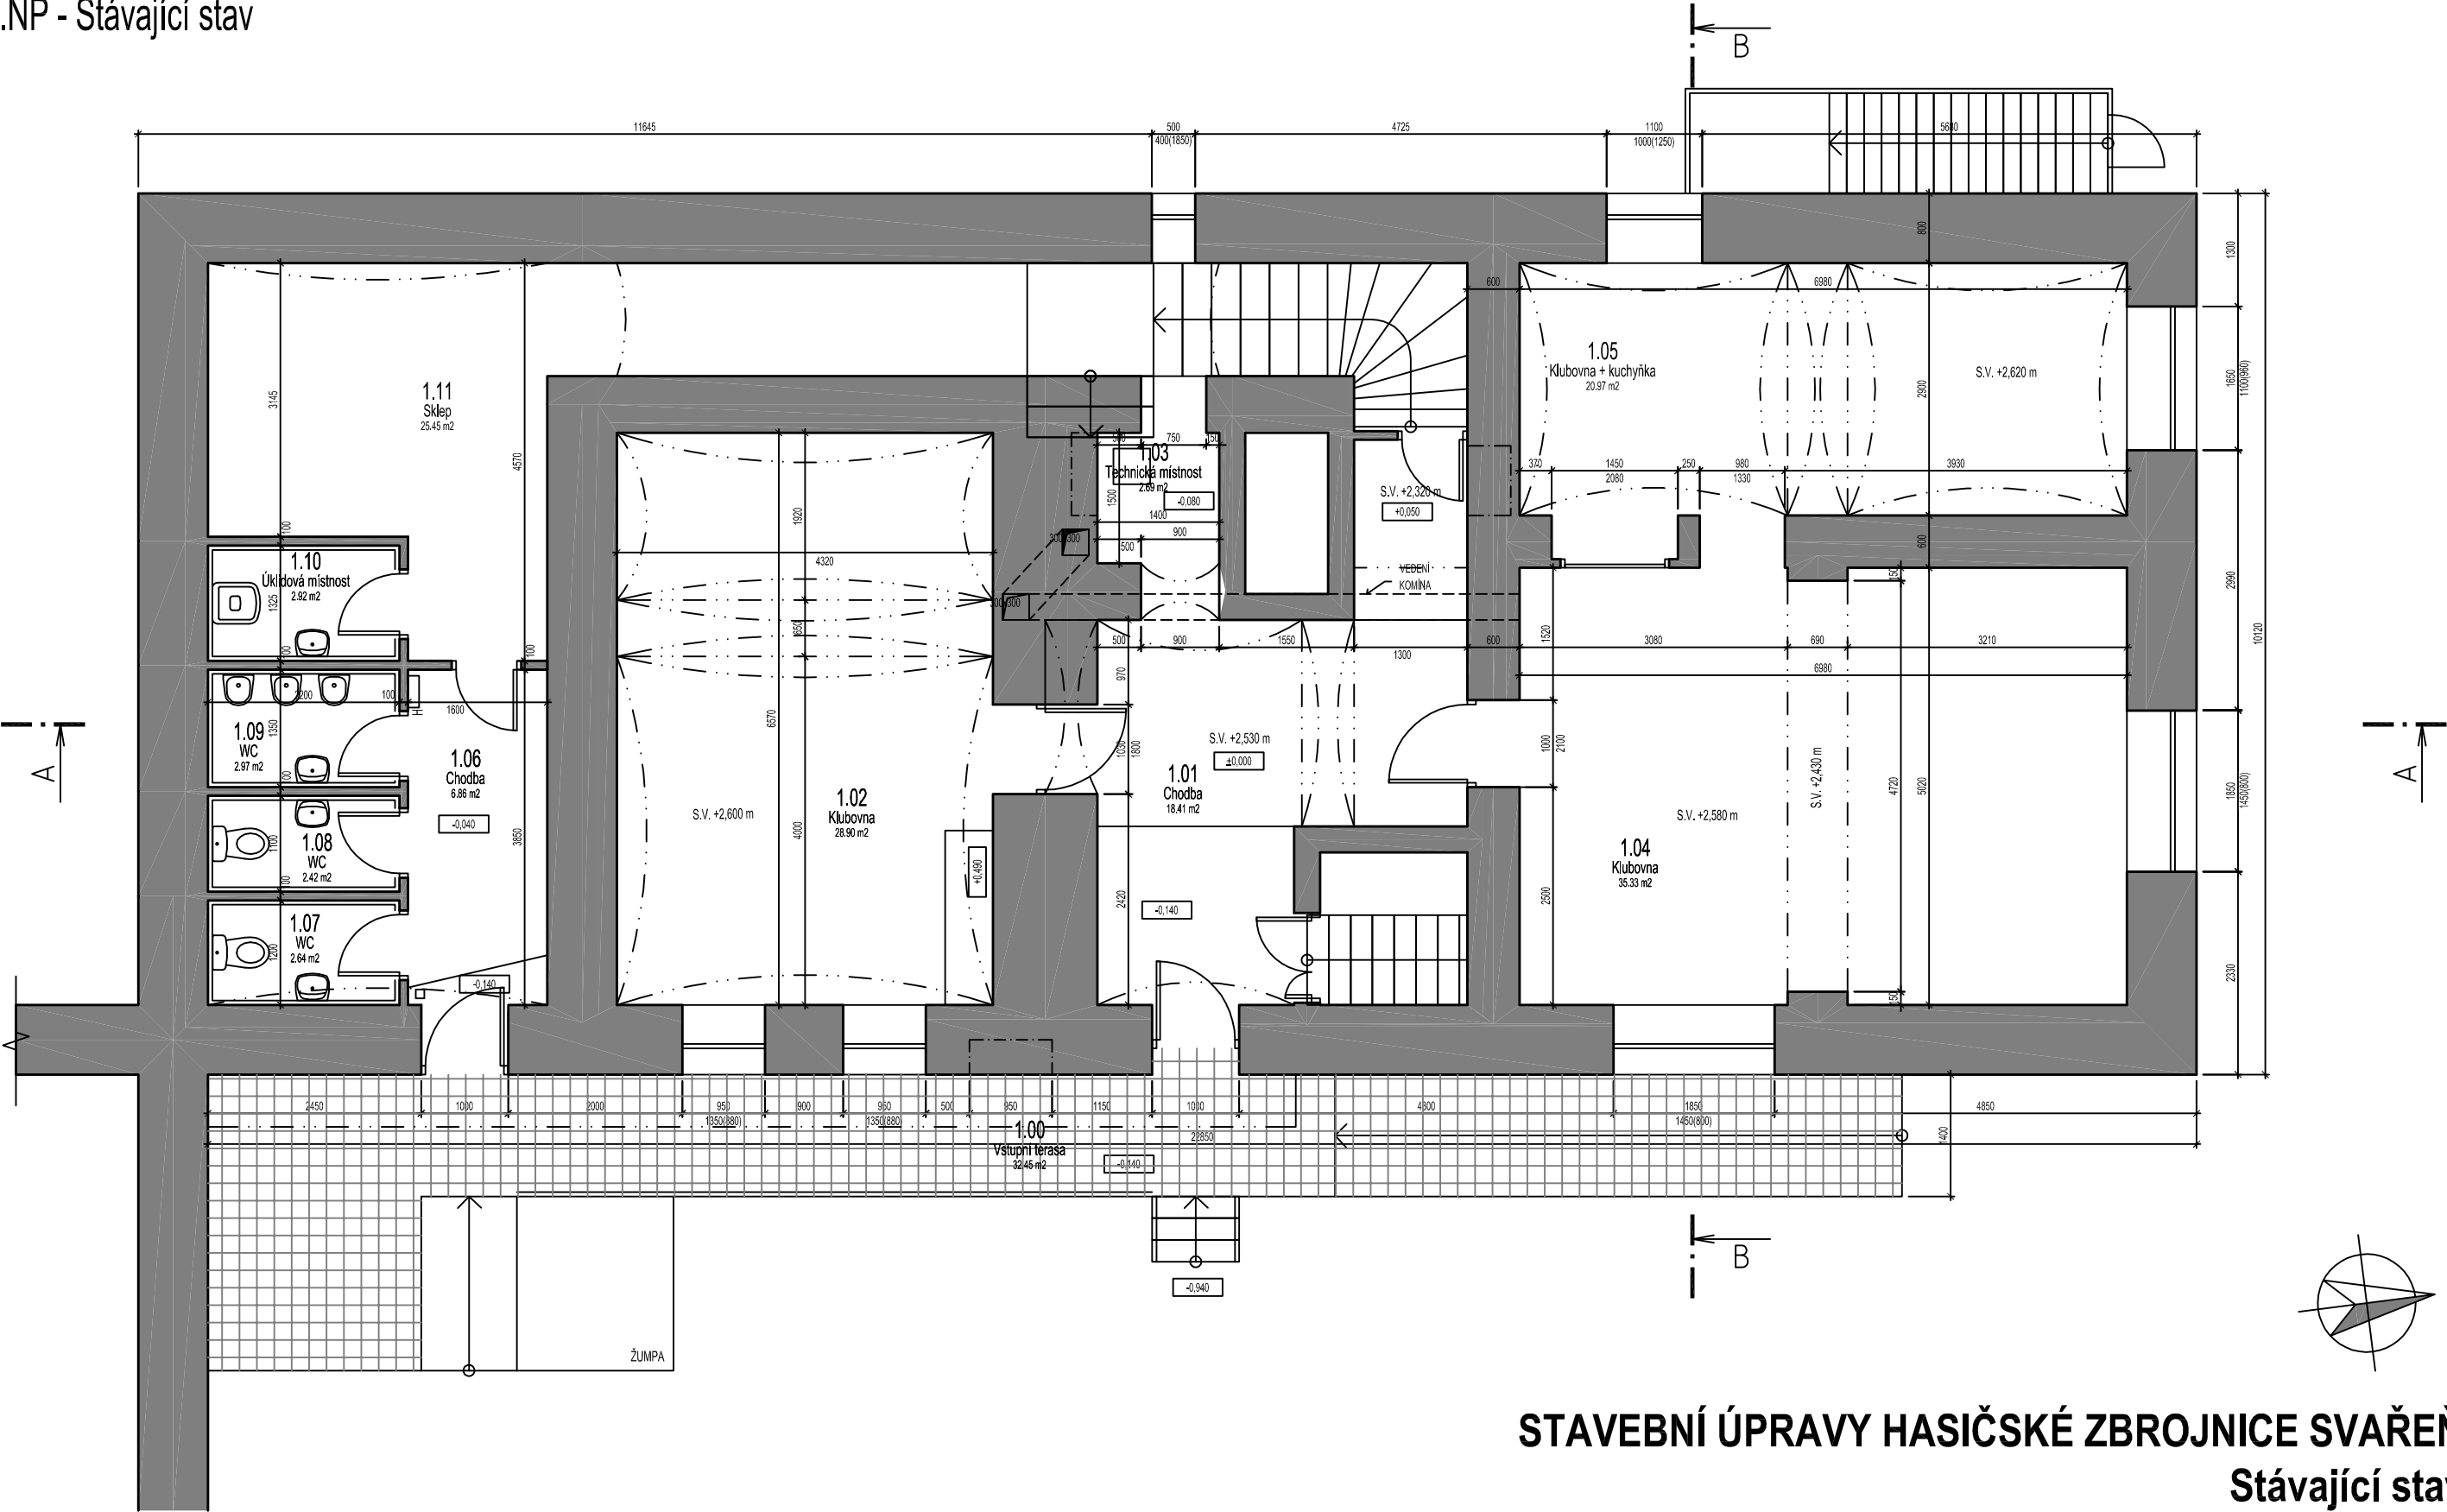


STAVEBNÍ ÚPRAVY HASIČSKÉ ZBROJNICE SVAŘEŇ
Stávající stav



Investor: MÚ Vysoké Mýto, Jiráskova 179, 566 01 Vysoké Mýto
Zhotovitel: Projekce CZ s.r.o., Tovární 290, 537 01 Chrudim
IČ: 275 58 860, DIČ: cz 278 58 860
Vypracoval: Ing. Zuzana Šmejdlířová; tel.: +420 724 995 270

STUDIE - 1.NP Stávající stav

2.NP - Stávající stav

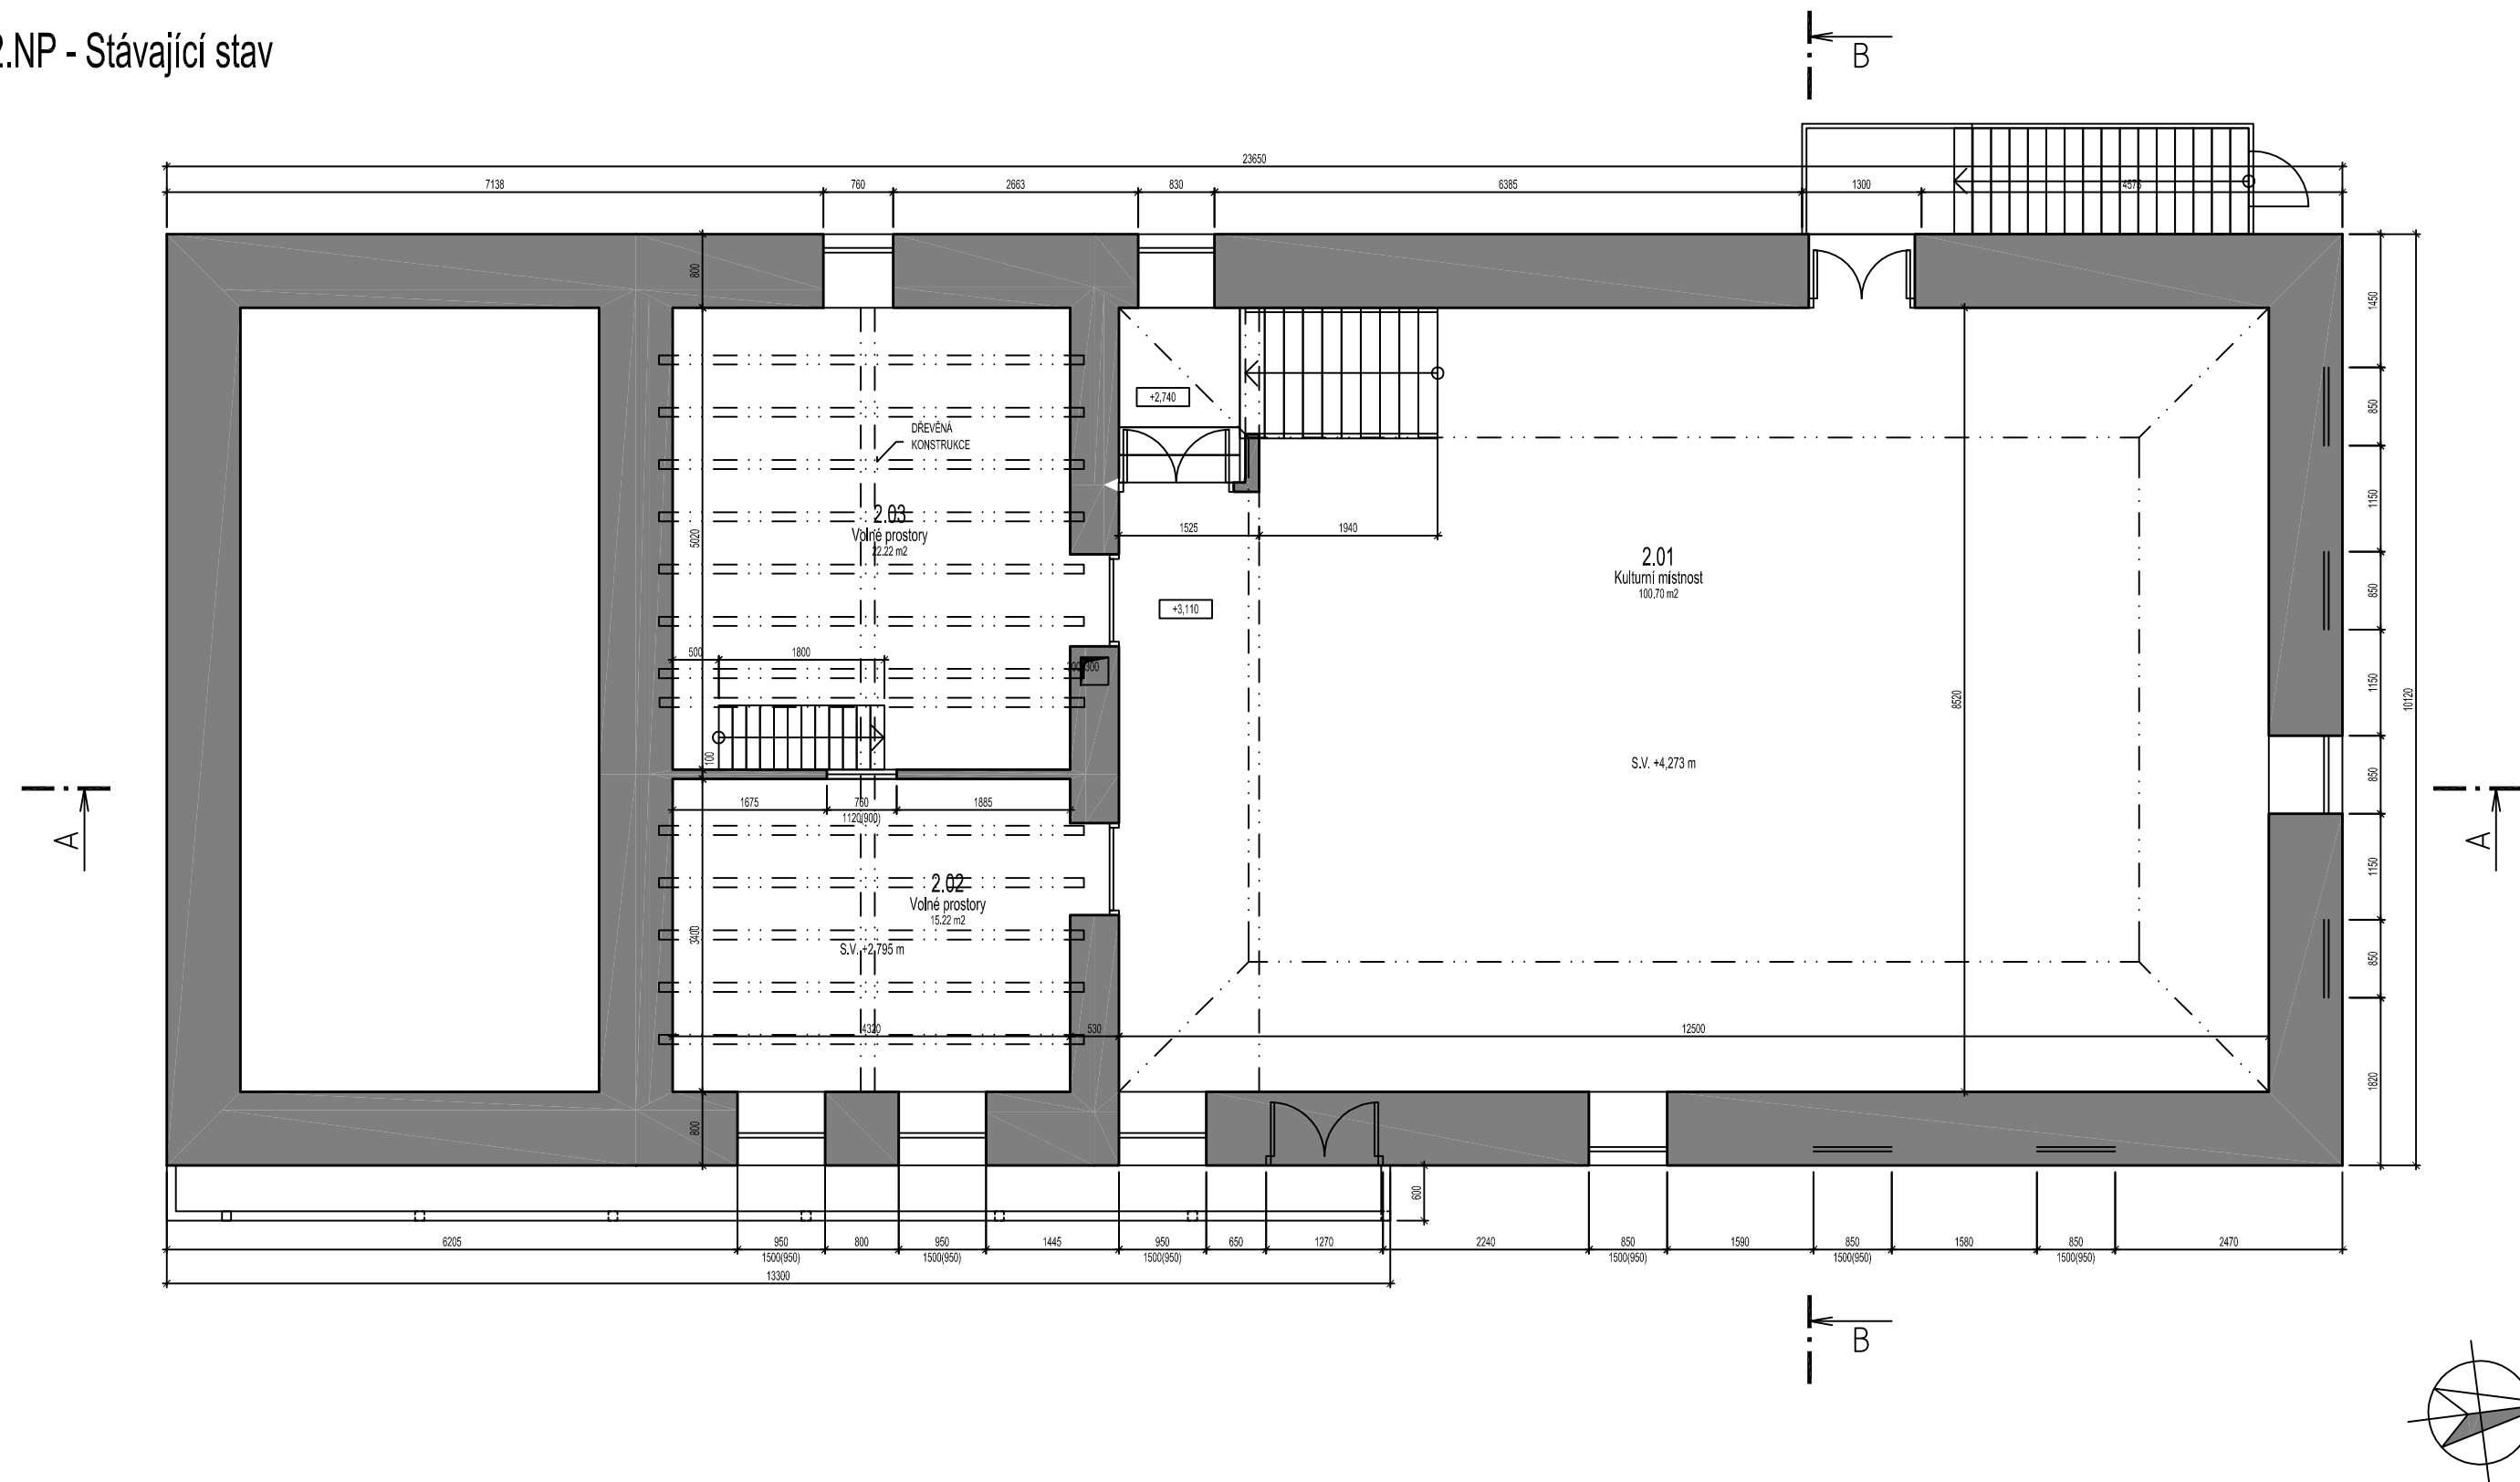


STAVEBNÍ ÚPRAVY HASIČSKÉ ZBROJNICE SVAŘEŇ
Stávající stav



Investor: MÚ Vysoké Mýto, Jiráskova 179, 566 01 Vysoké Mýto
Zhotovitel: Projekce CZ s.r.o., Tovární 290, 537 01 Chrudim
IČ: 275 58 860, DIČ: cz 278 58 860
Vypracoval: Ing. Zuzana Šmejdlířová; tel.: +420 724 995 270

STUDIE - 2.NP Stávající stav

KROV - Stávající stav

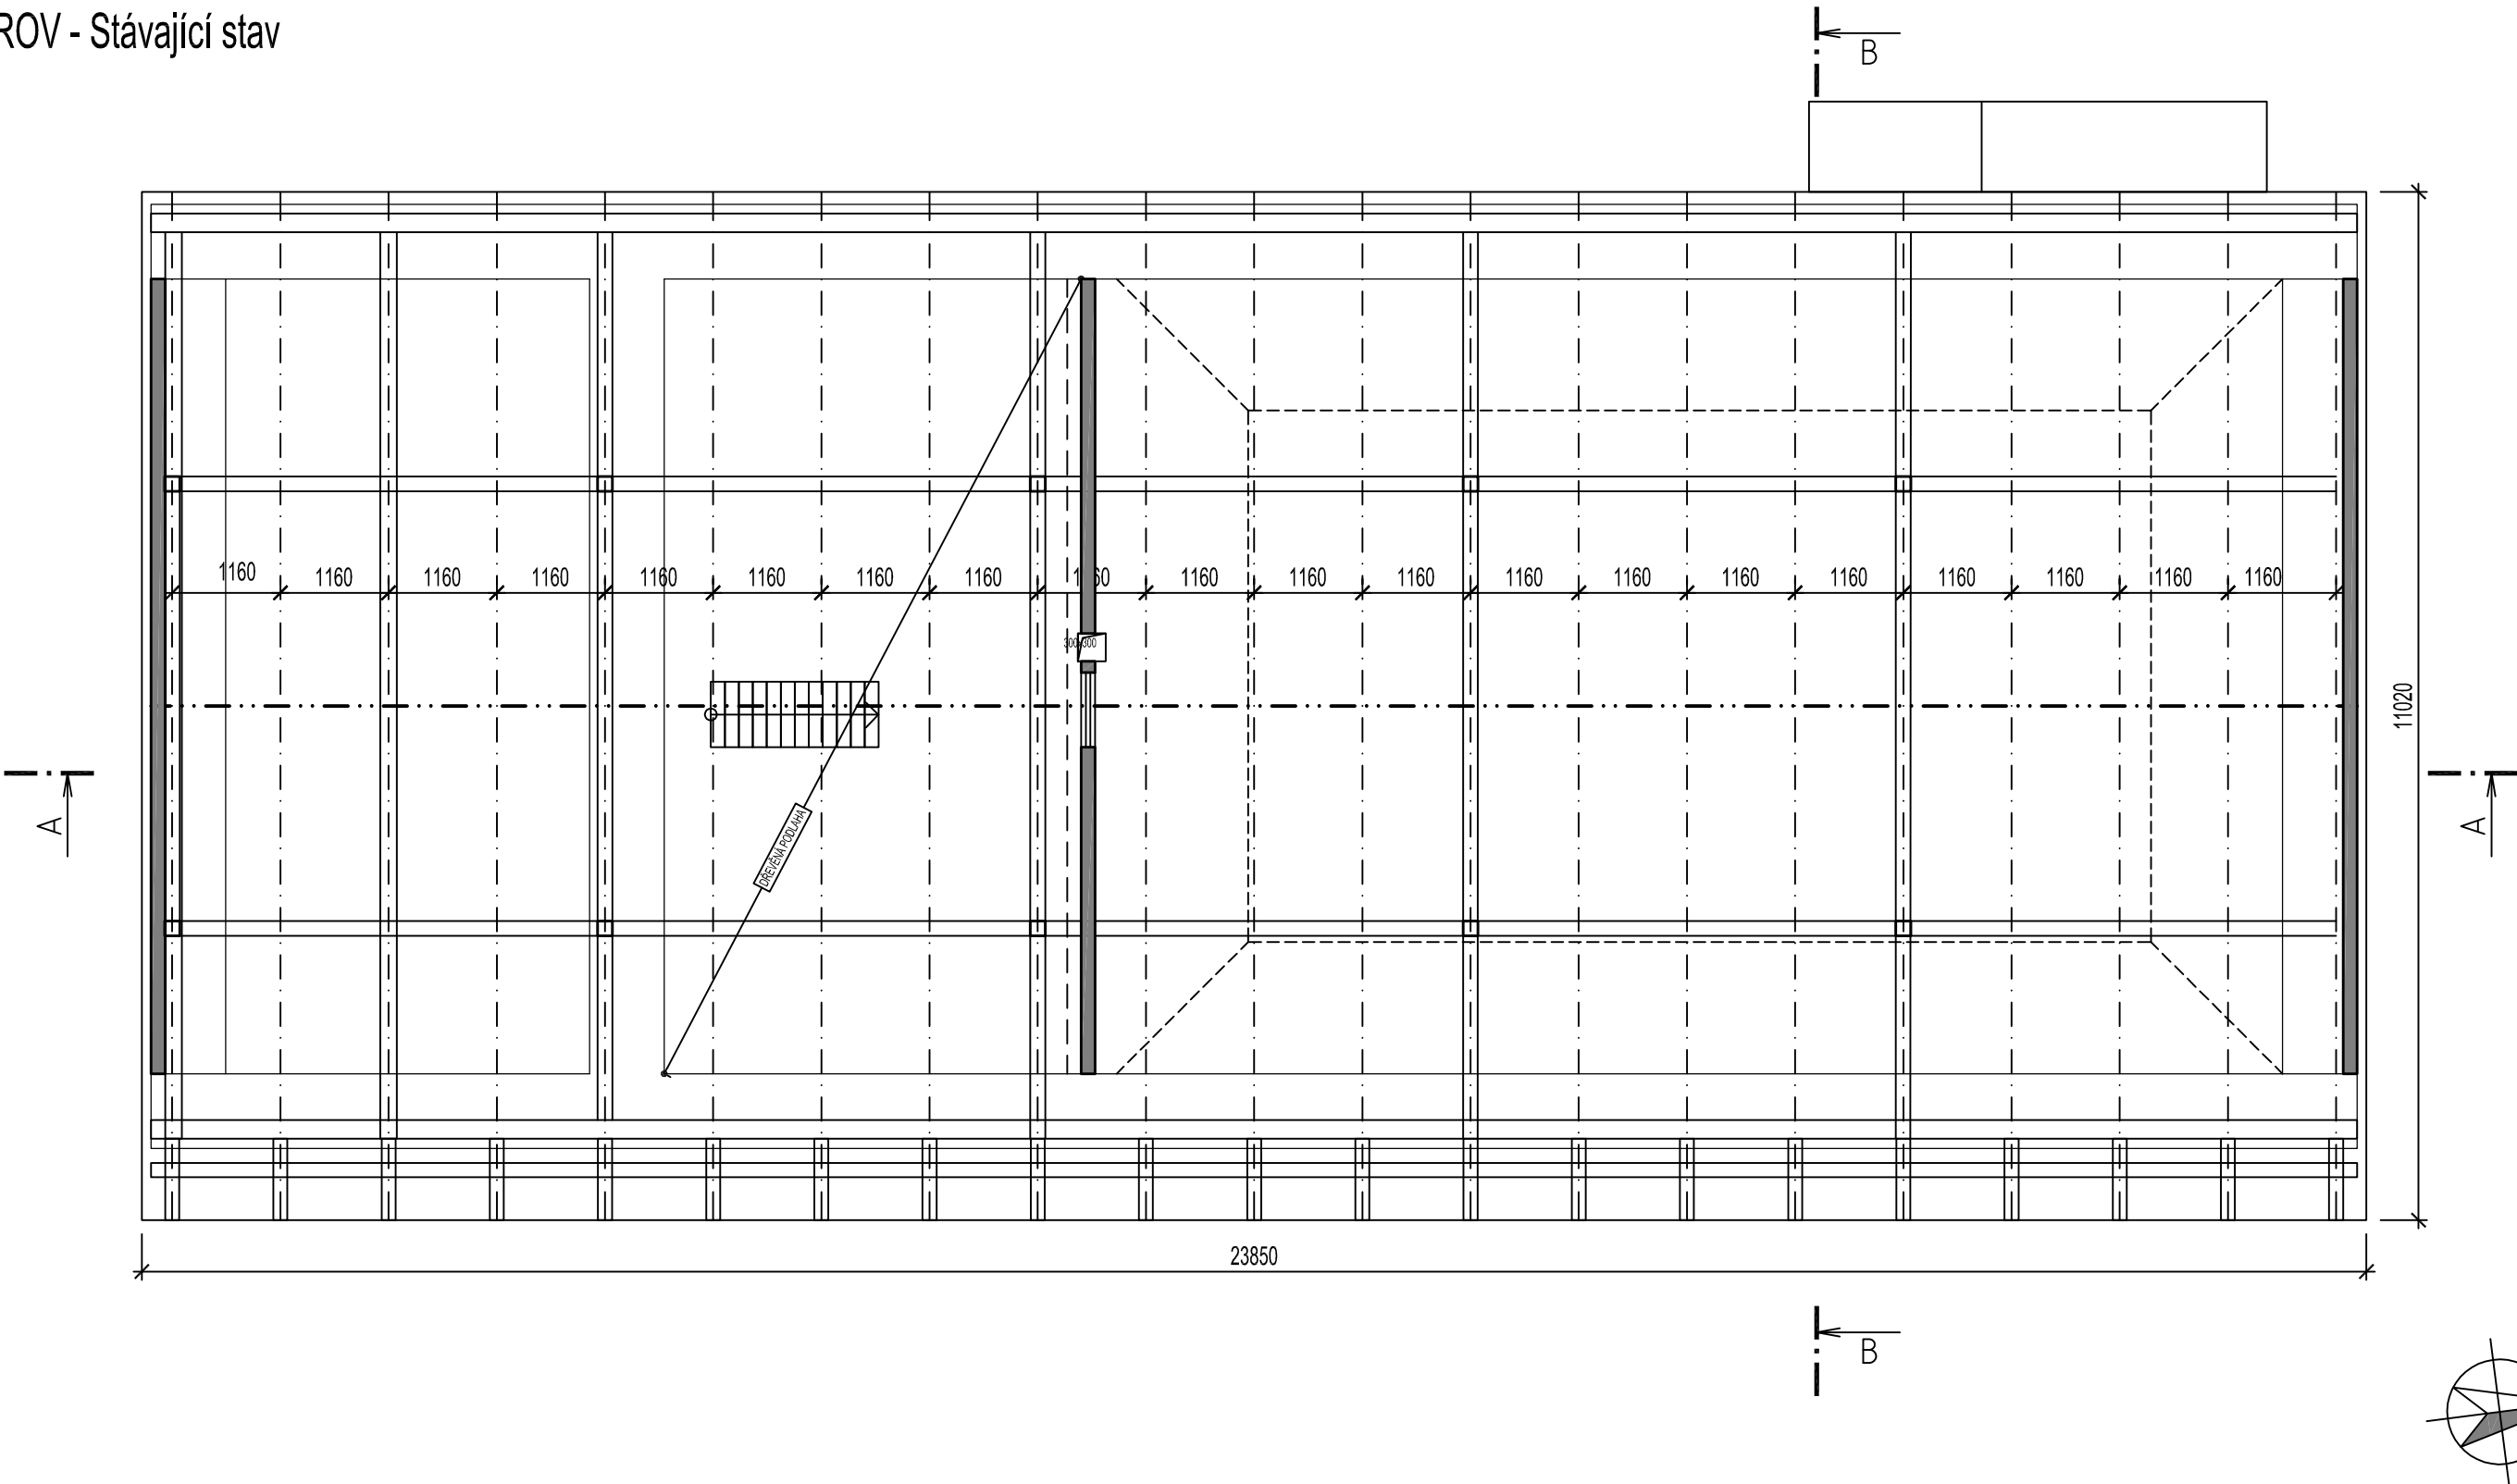

STAVEBNÍ ÚPRAVY HASIČSKÉ ZBROJNICE SVAŘEŇ
Stávající stav




Investor: MÚ Vysoké Mýto, Jiráskova 179, 566 01 Vysoké Mýto
Zhotovitel: Projekce CZ s.r.o., Tovární 290, 537 01 Chrudim
IČ: 275 58 860, DIČ: cz 278 58 860
Vypracoval: Ing. Zuzana Šmejdiřová; tel.: +420 724 995 270


STUDIE - KROV Stávající stav

POHLEDY - Stávající stav


POHLED SEVERNÍ

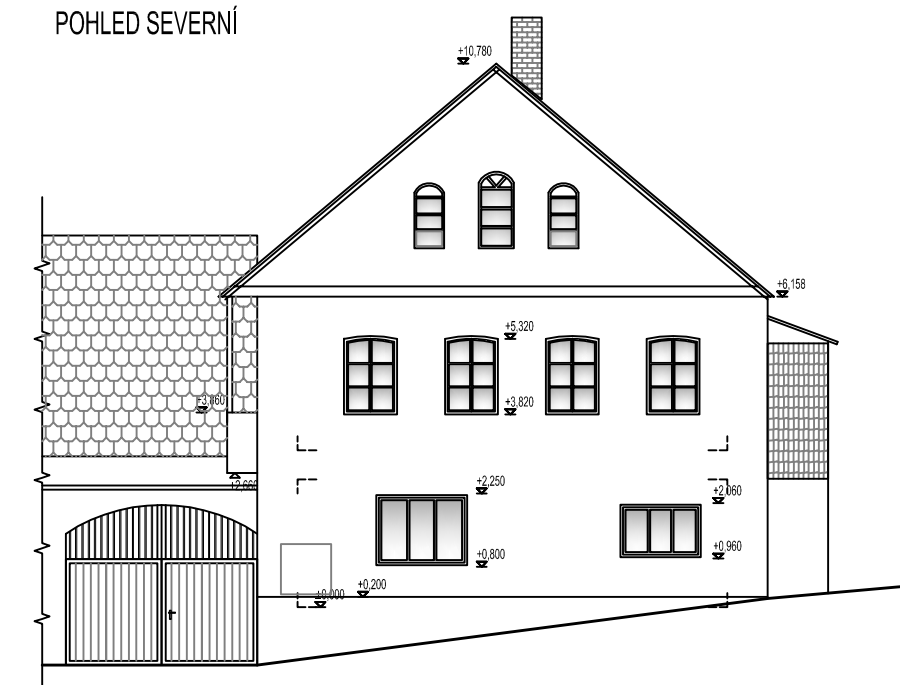


POHLED VÝCHODNÍ

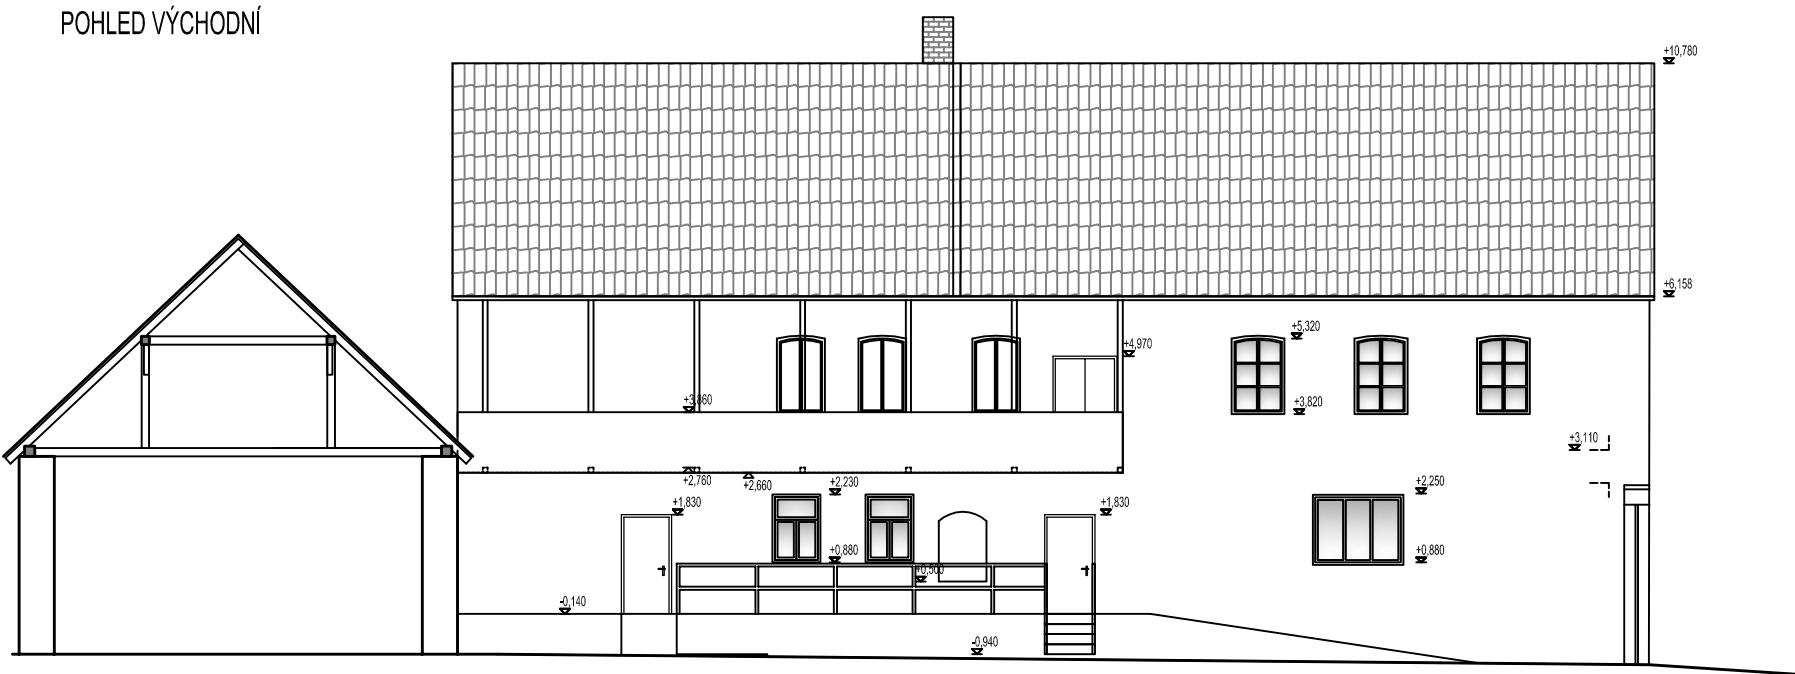

POHLED ZÁPADNÍ

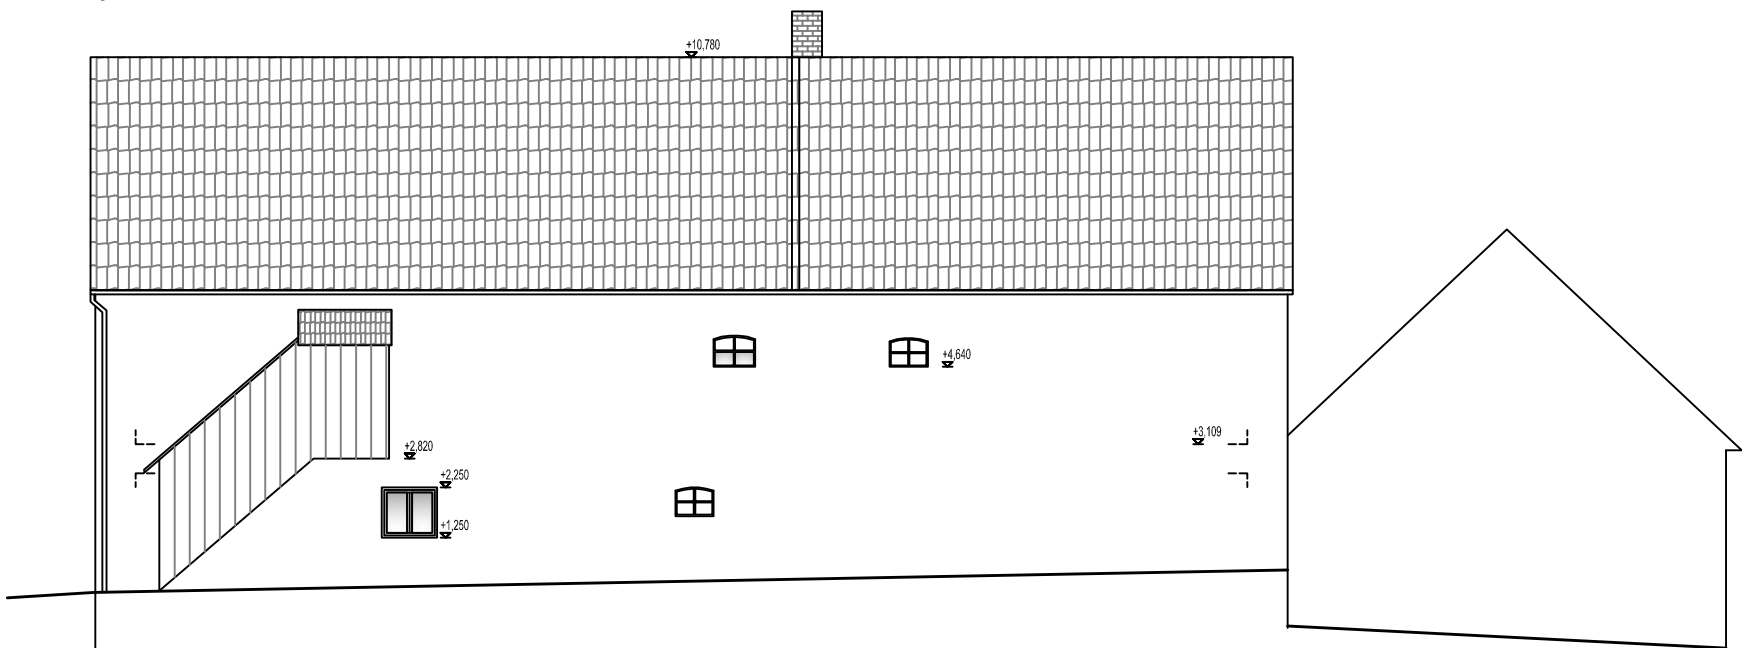

POHLED JIŽNÍ

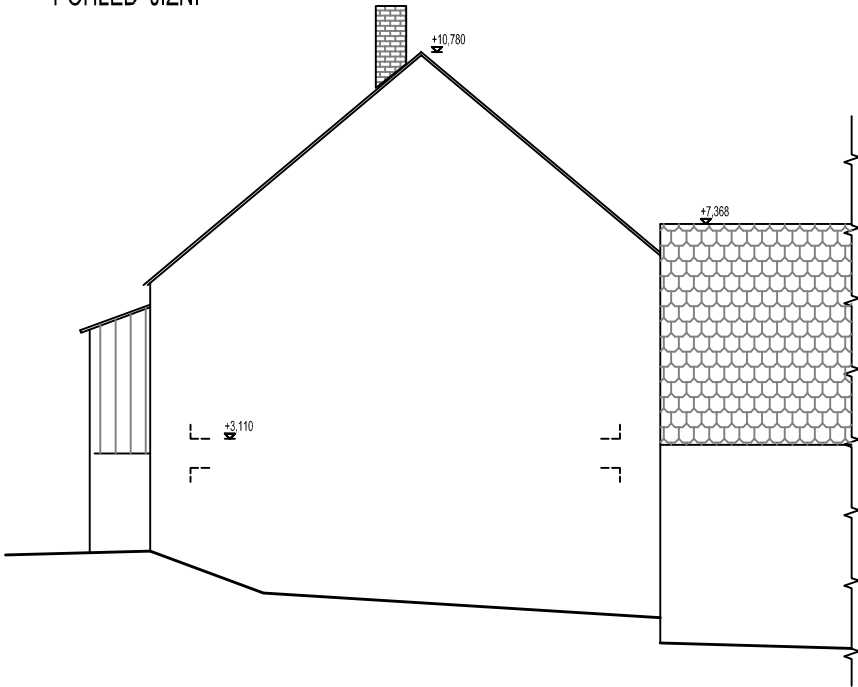




STAVEBNÍ ÚPRAVY HASIČSKÉ ZBROJNICE SVAŘEŇ
Stávající stav



Investor: MÚ Vysoké Mýto, Jiráskova 179, 566 01 Vysoké Mýto
Zhotovitel: Projekce CZ s.r.o., Tovární 290, 537 01 Chrudim
IČ: 275 58 860, DIČ: cz 278 58 860
Vypracoval: Ing. Zuzana Šmejdlířová; tel.: +420 724 995 270

STUDIE - POHLEDY - Stávající stav

SVISLÉ ŘEZY - Stávající stav

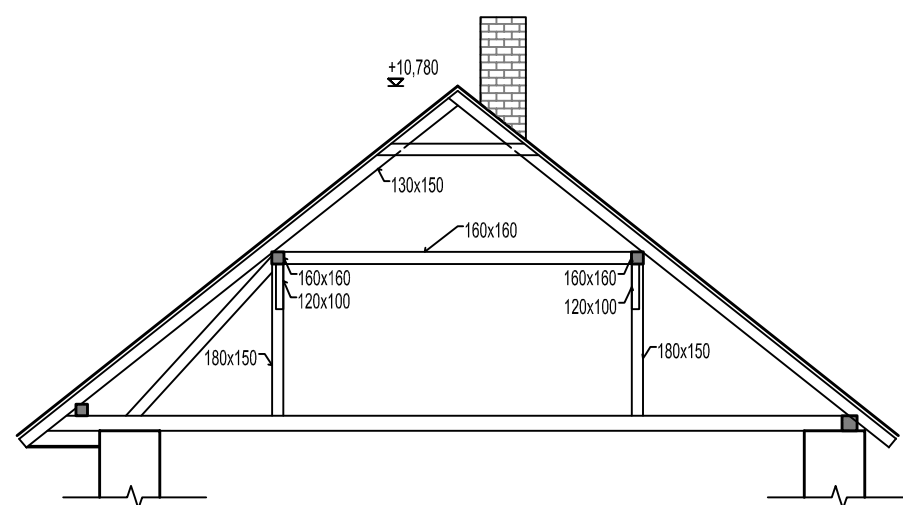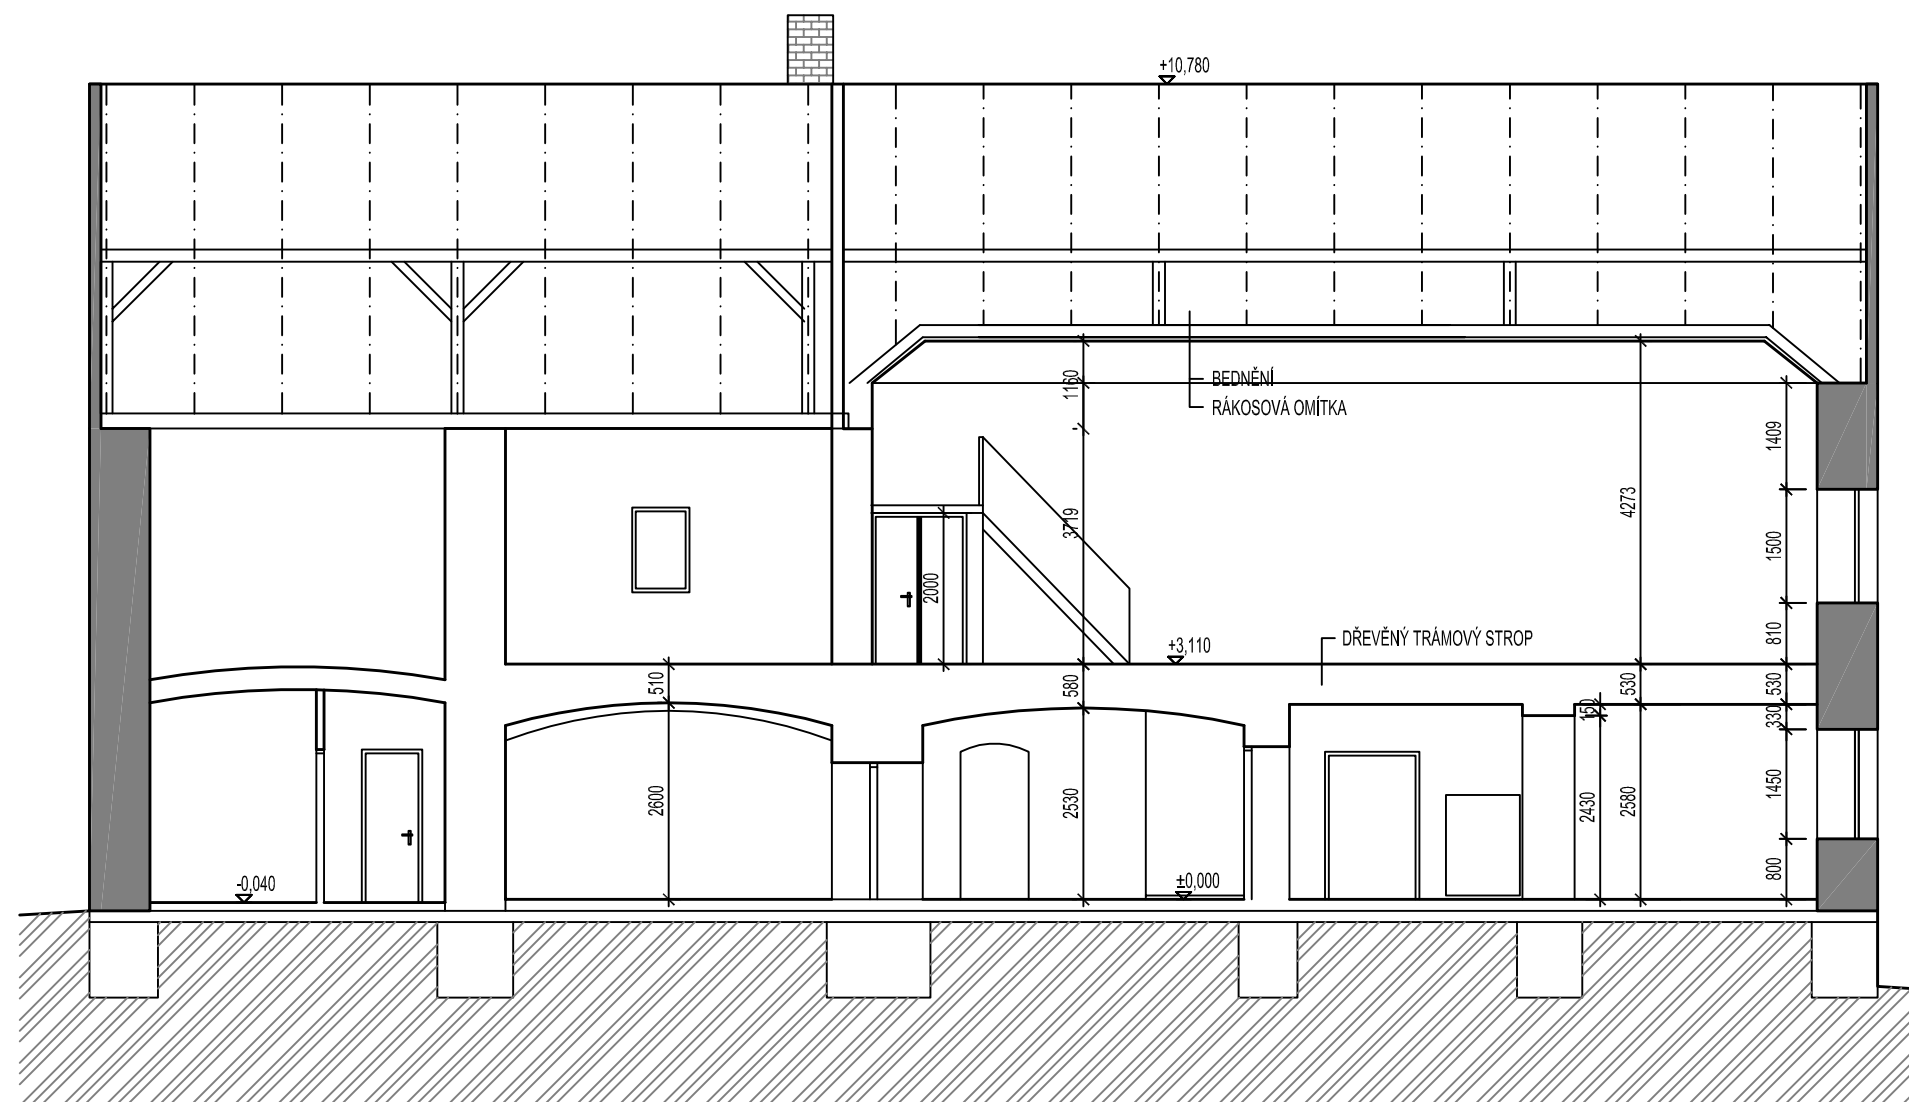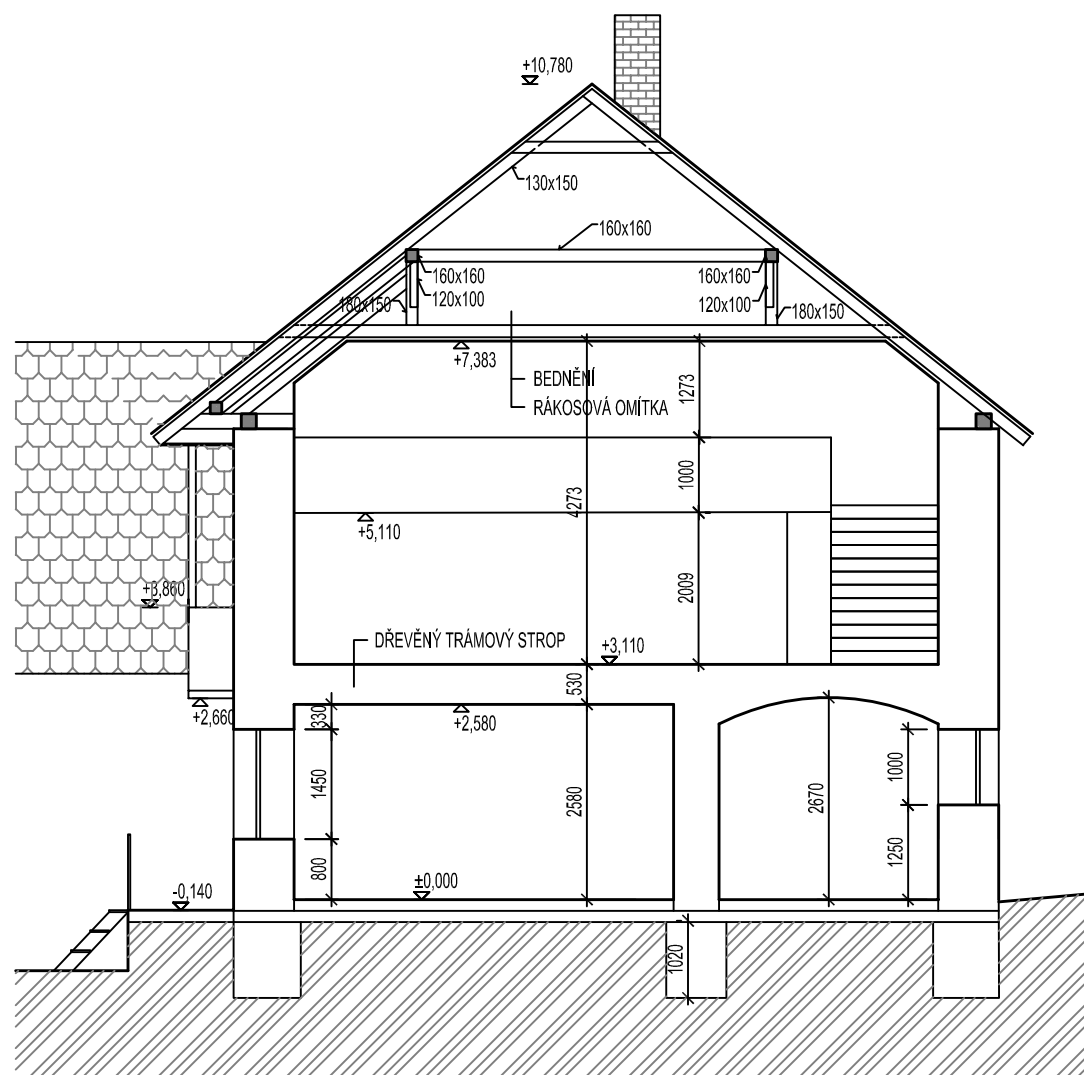

STAVEBNÍ ÚPRAVY HASIČSKÉ ZBROJNICE SVAŘEŇ
Stávající stav

Investor: MÚ Vysoké Mýto, Jiráskova 179, 566 01 Vysoké Mýto

Zhotovitel: Projekce CZ s.r.o., Tovární 290, 537 01 Chrudim


IČ: 275 58 860, DIČ: cz 278 58 860

Vypracoval: Ing. Zuzana Šmejdiřová; tel.: +420 724 995 270

STUDIE - SVISLÉ ŘEZY - Stávající stav

PROJEKCE Z

1.NP - Nový stav - Varianta A

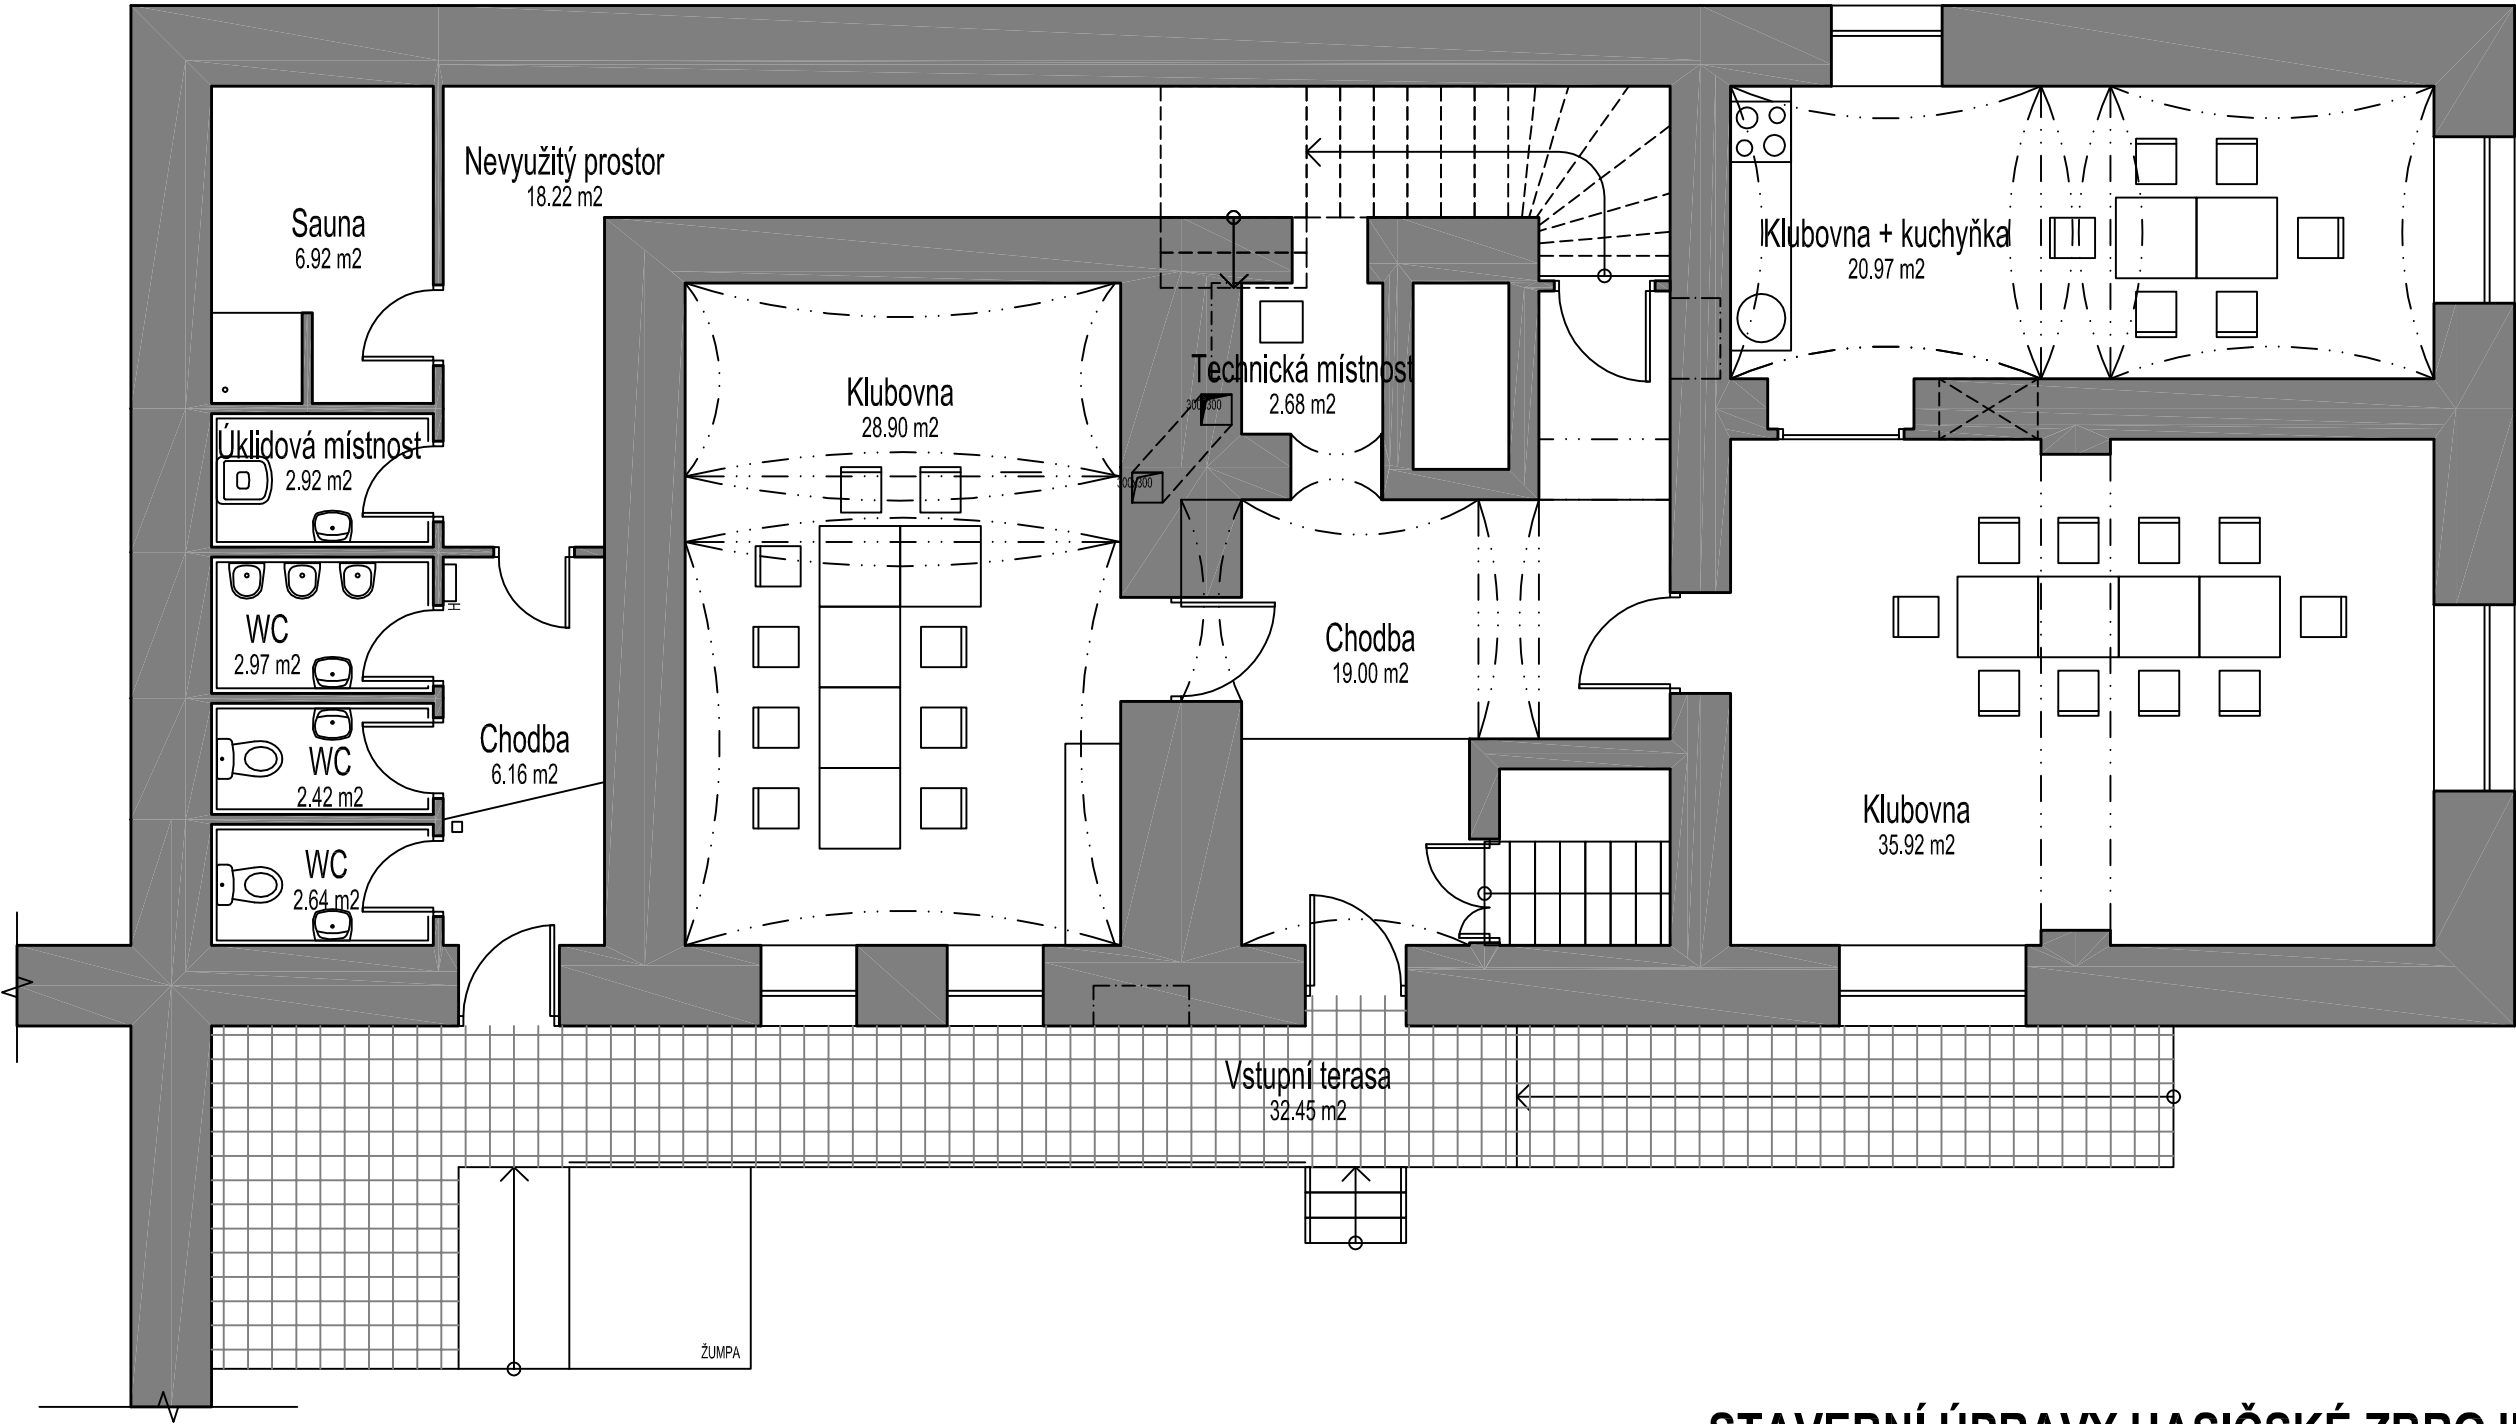



STAVEBNÍ ÚPRAVY HASIČSKÉ ZBROJNICE SVAŘEŇ
Stavební úpravy

Investor: Město Vysoké Mýto, B. Smetany 92, 566 32 Vysoké Mýto
Zhotovitel: Projekce CZ s.r.o., Tovární 290, 537 01 Chrudim
IČ: 275 58 860, DIČ: cz 278 58 860
Vypracoval: Ing. Zuzana Šmejdiřová; tel.: +420 724 995 270



STUDIE - 1.NP VARIANTA A

1.NP - Nový stav - Varianta B1

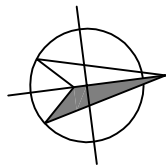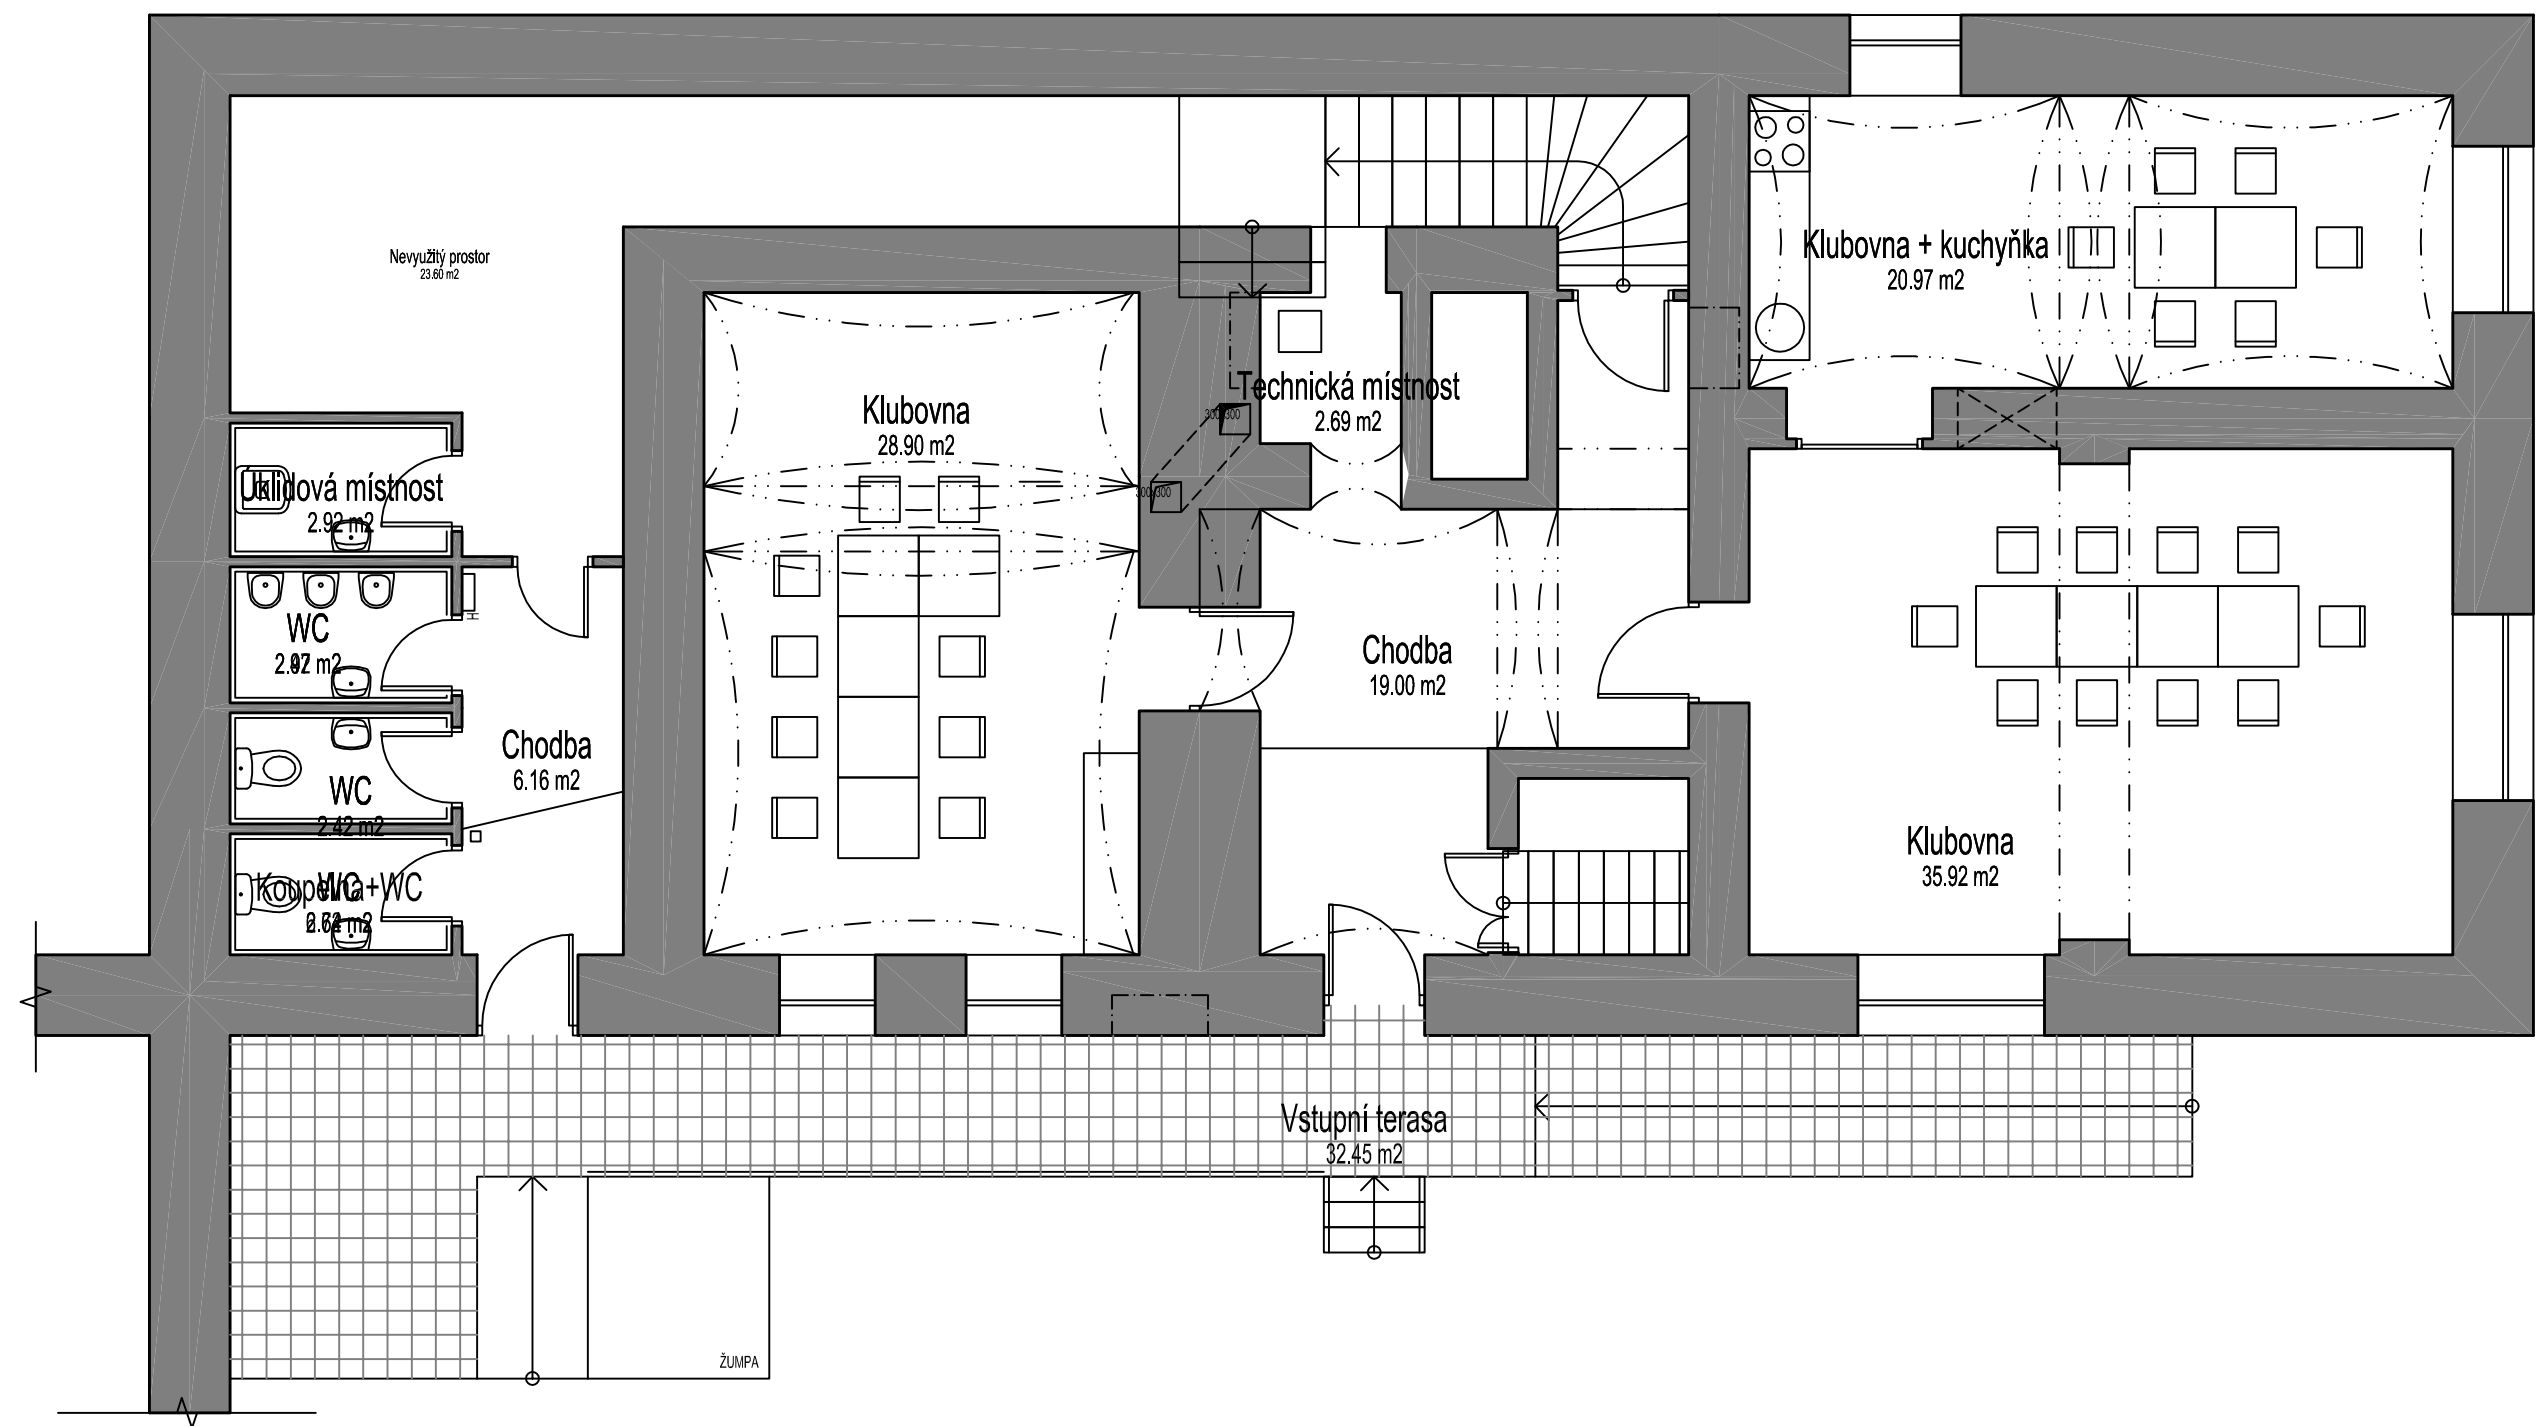



STAVEBNÍ ÚPRAVY HASIČSKÉ ZBROJNICE SVAŘEŇ
Stavební úpravy



Investor: Město Vysoké Mýto, B. Smetany 92, 566 32 Vysoké Mýto
Zhotovitel: Projekce CZ s.r.o., Tovární 290, 537 01 Chrudim
IČ: 275 58 860, DIČ: cz 278 58 860
Vypracoval: Ing. Zuzana Šmejdiřová; tel.: +420 724 995 270

STUDIE - 1.NP VARIANTA B1

2.NP - Nový stav - Varianta B1

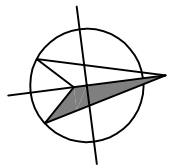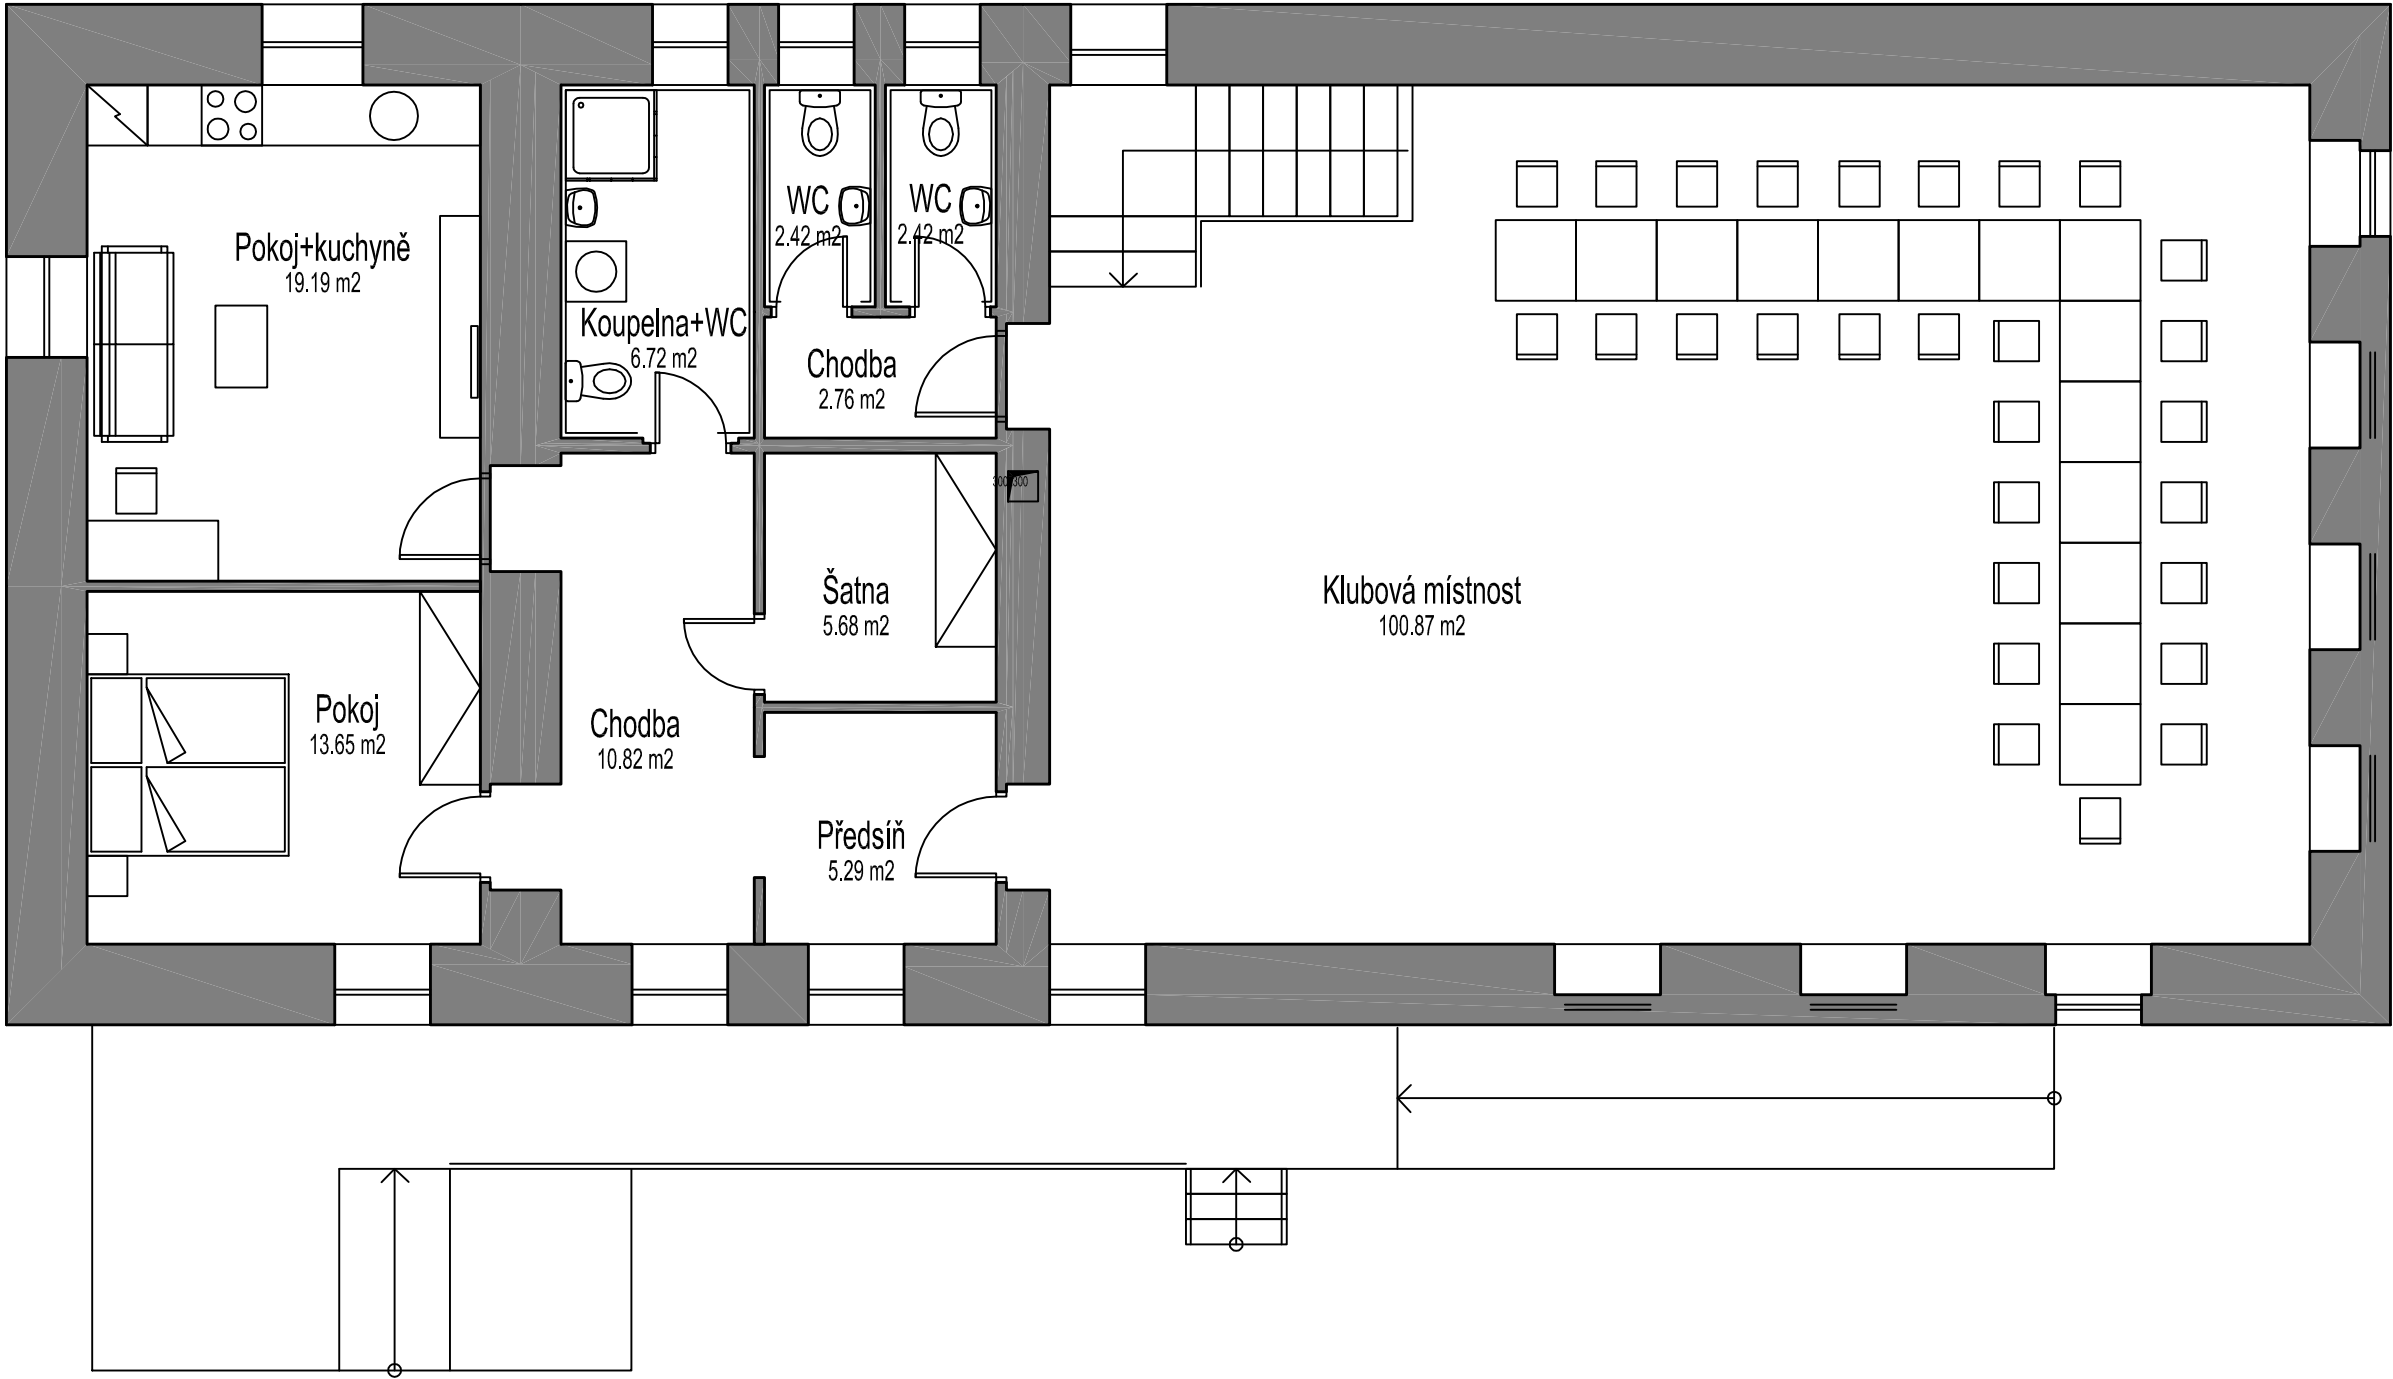



STAVEBNÍ ÚPRAVY HASIČSKÉ ZBROJNICE SVAŘEŇ
Stavební úpravy



Investor: Město Vysoké Mýto, B. Smetany 92, 566 32 Vysoké Mýto
Zhotovitel: Projekce CZ s.r.o., Tovární 290, 537 01 Chrudim
IČ: 275 58 860, DIČ: cz 278 58 860
Vypracoval: Ing. Zuzana Šmejdiřová; tel.: +420 724 995 270

STUDIE - 2.NP VARIANTA B1

1.NP - Nový stav - Varianta B2

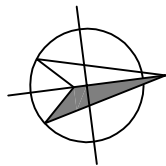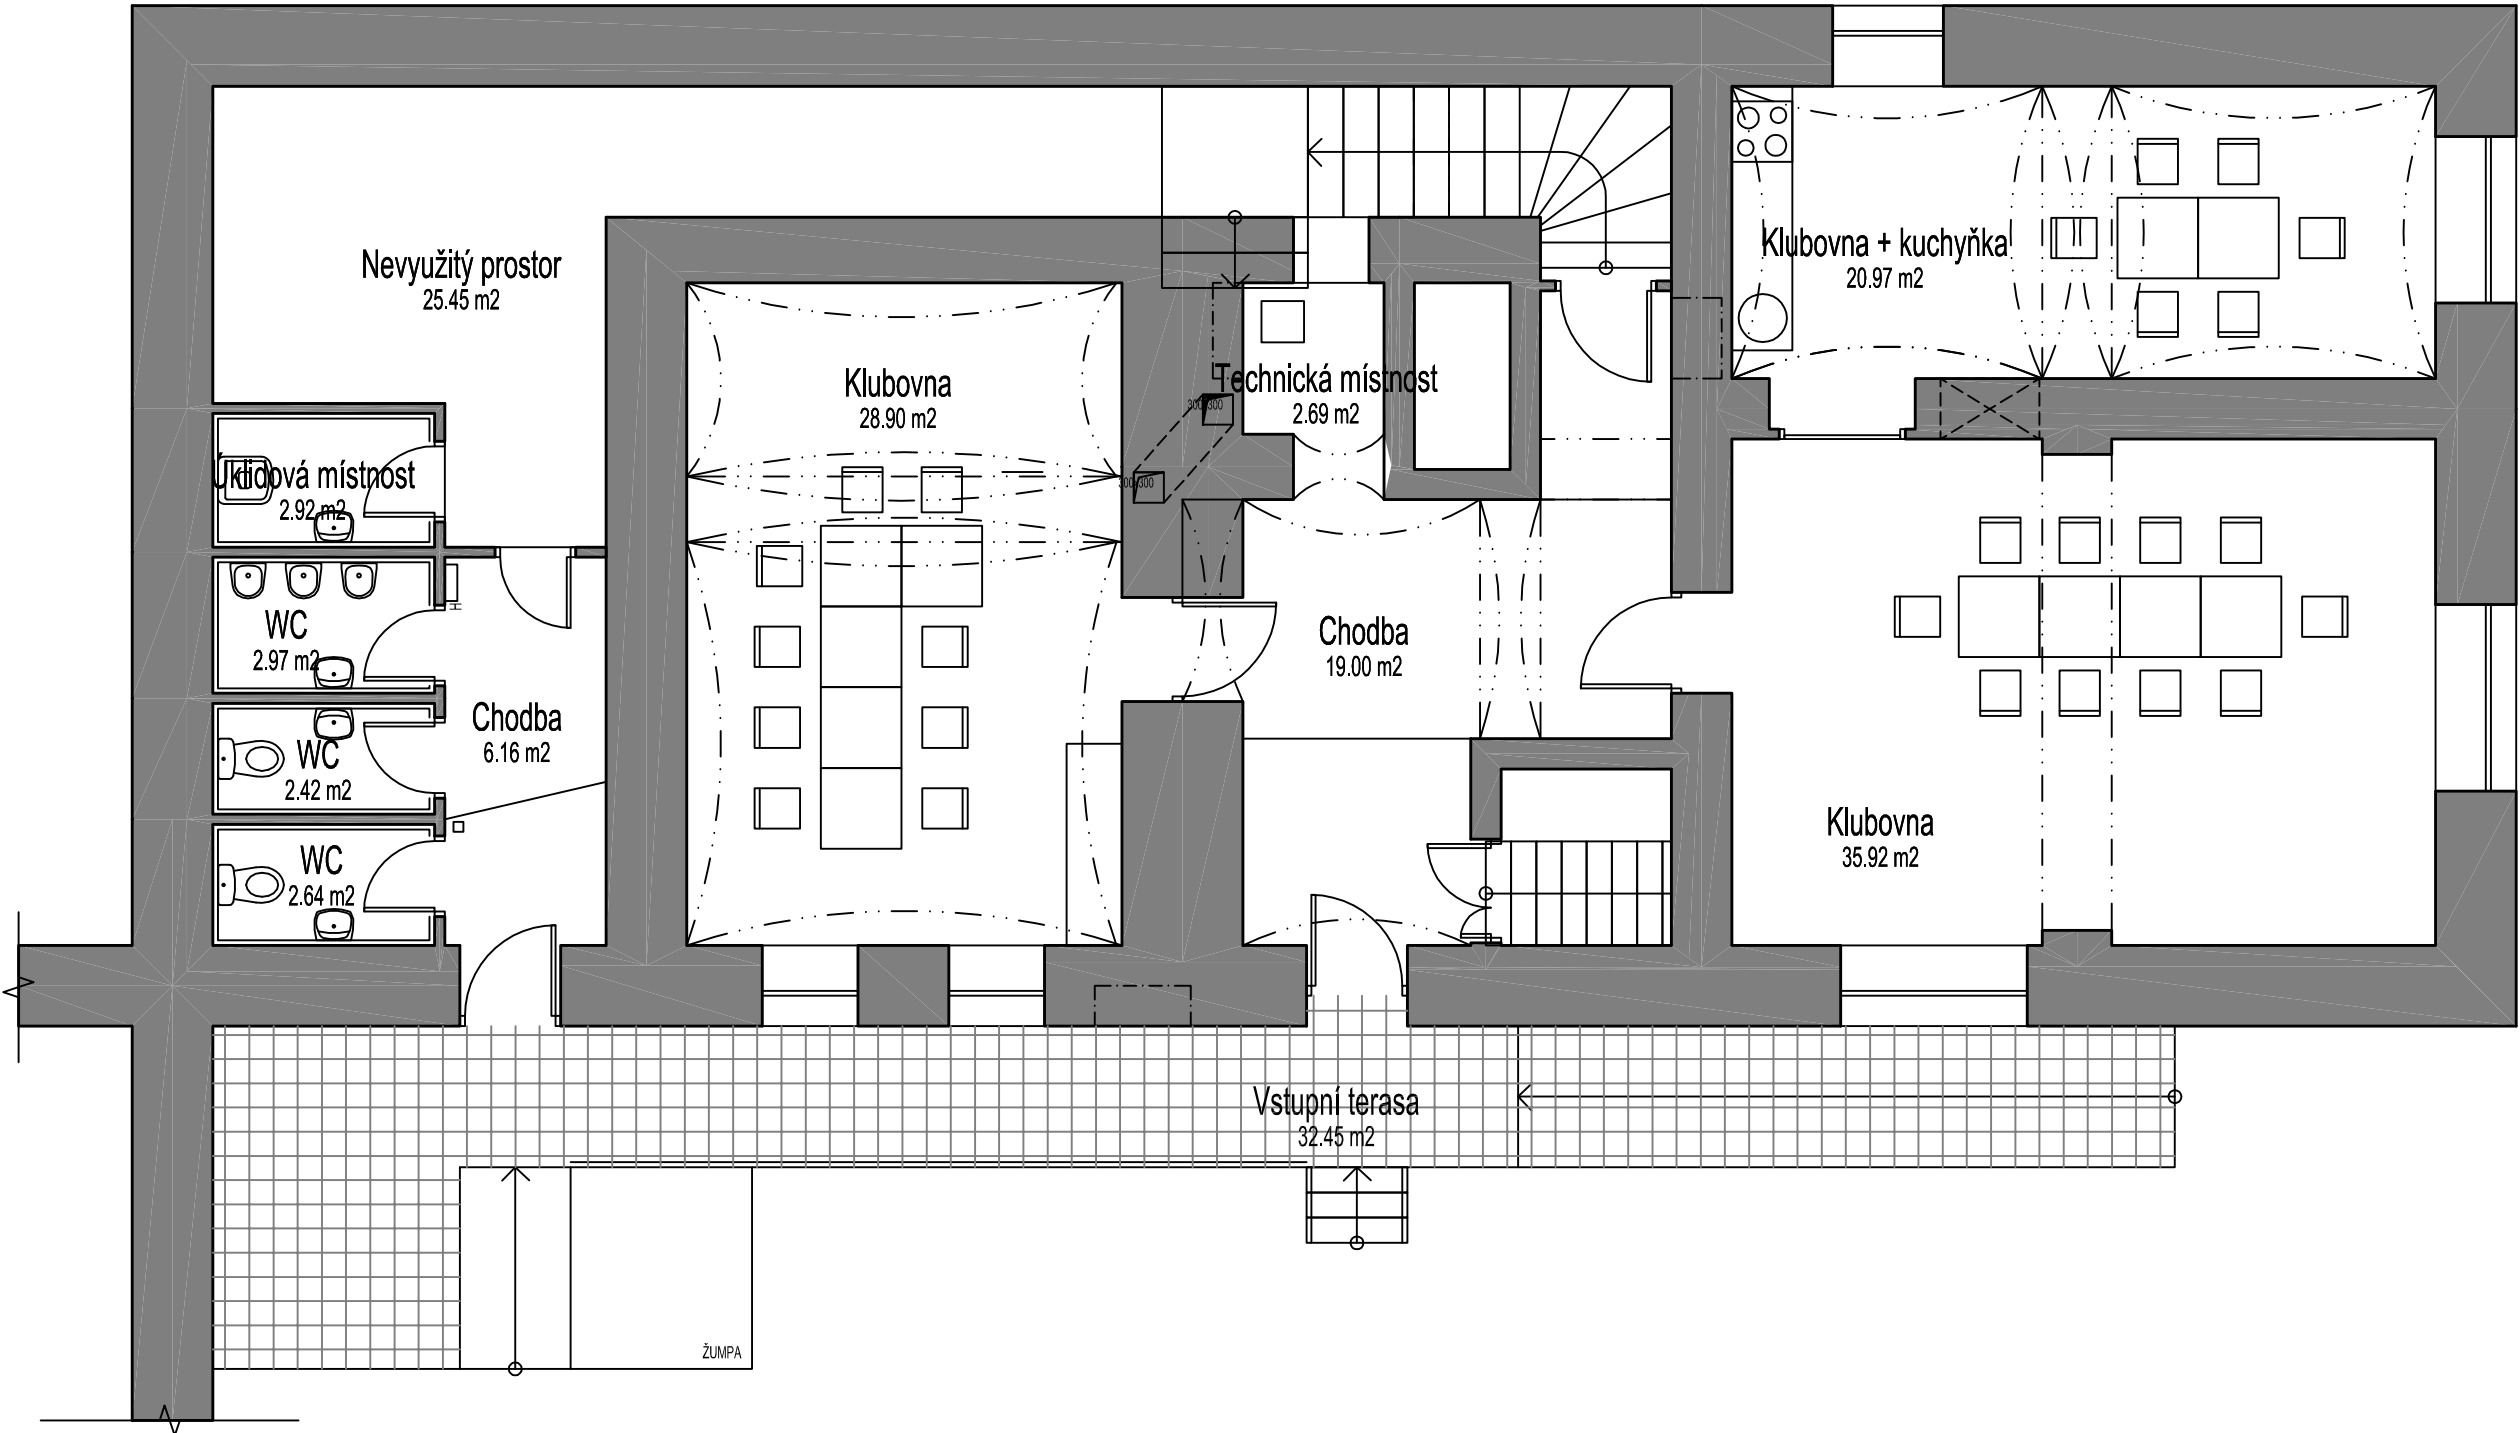


STAVEBNÍ ÚPRAVY HASIČSKÉ ZBROJNICE SVAŘEŇ
Stavební úpravy



Investor: Město Vysoké Mýto, B. Smetany 92, 566 32 Vysoké Mýto
Zhotovitel: Projekce CZ s.r.o., Tovární 290, 537 01 Chrudim
IČ: 275 58 860, DIČ: cz 278 58 860
Vypracoval: Ing. Zuzana Šmejdiřová; tel.: +420 724 995 270

STUDIE - 1.NP VARIANTA B2

2.NP - Nový stav - Varianta B2

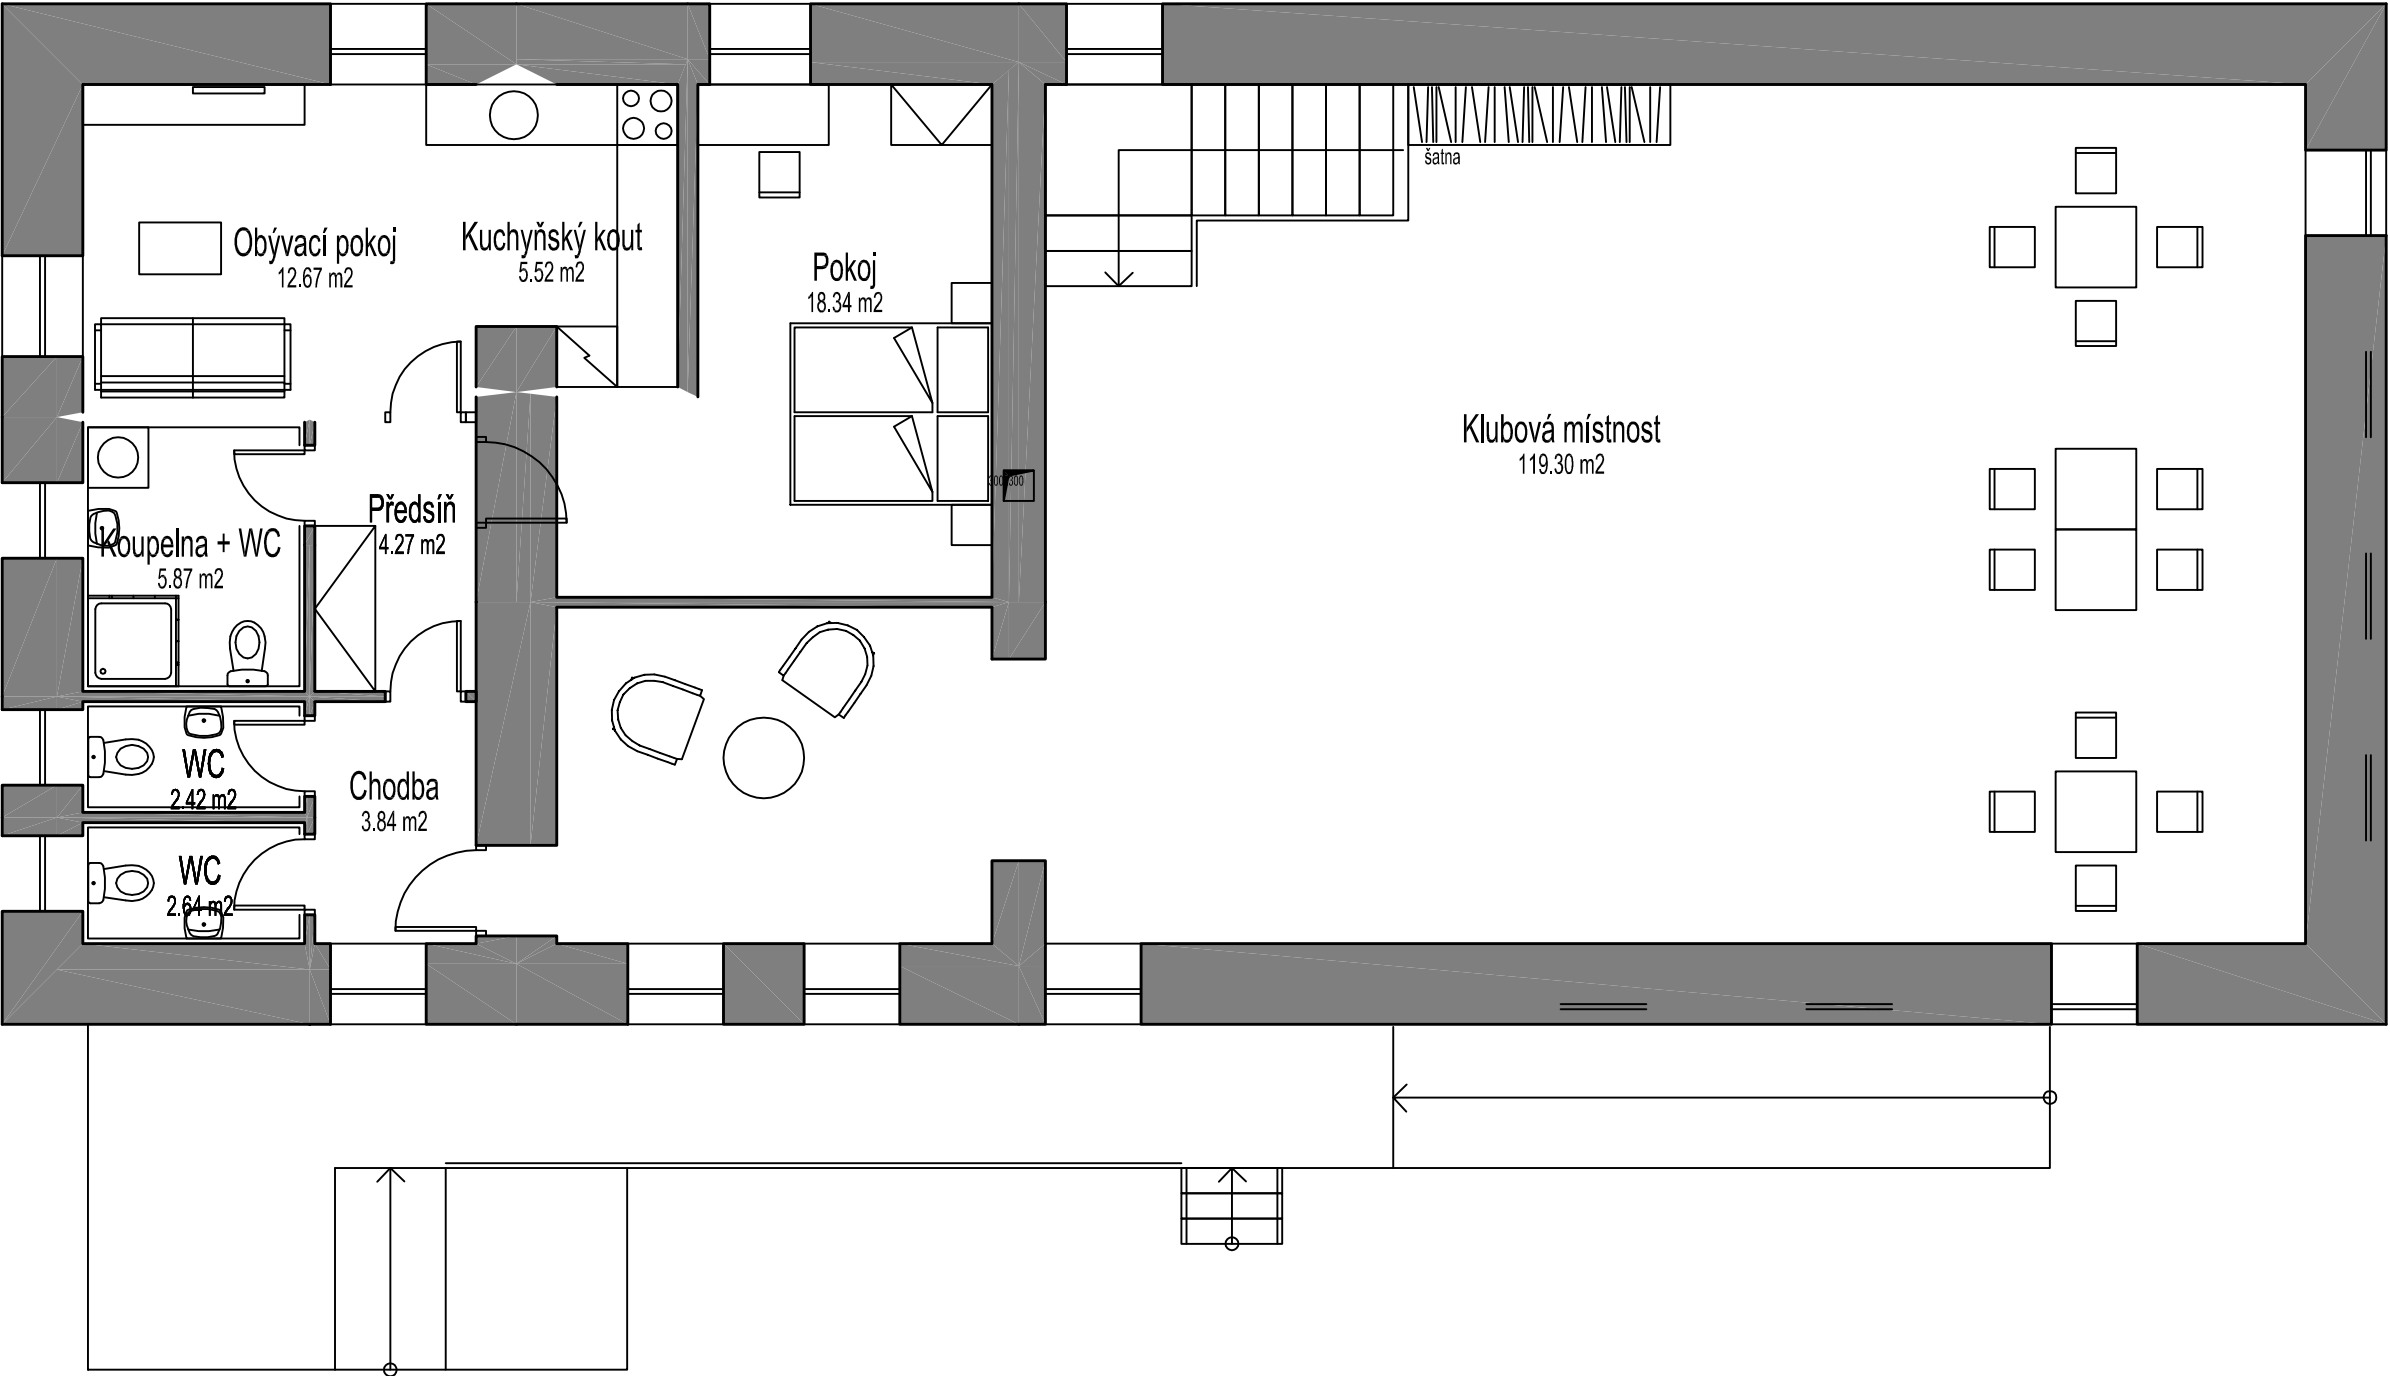


STAVEBNÍ ÚPRAVY HASIČSKÉ ZBROJNICE SVAŘEŇ
Stavební úpravy

PROJEKCE Z

Investor: Město Vysoké Mýto, B. Smetany 92, 566 32 Vysoké Mýto
Zhotovitel: Projekce CZ s.r.o., Tovární 290, 537 01 Chrudim
IČ: 275 58 860, DIČ: cz 278 58 860
Vypracoval: Ing. Zuzana Šmejdiřová; tel.: +420 724 995 270

STUDIE - 2.NP VARIANTA B2

1.NP - Nový stav - Varianta C

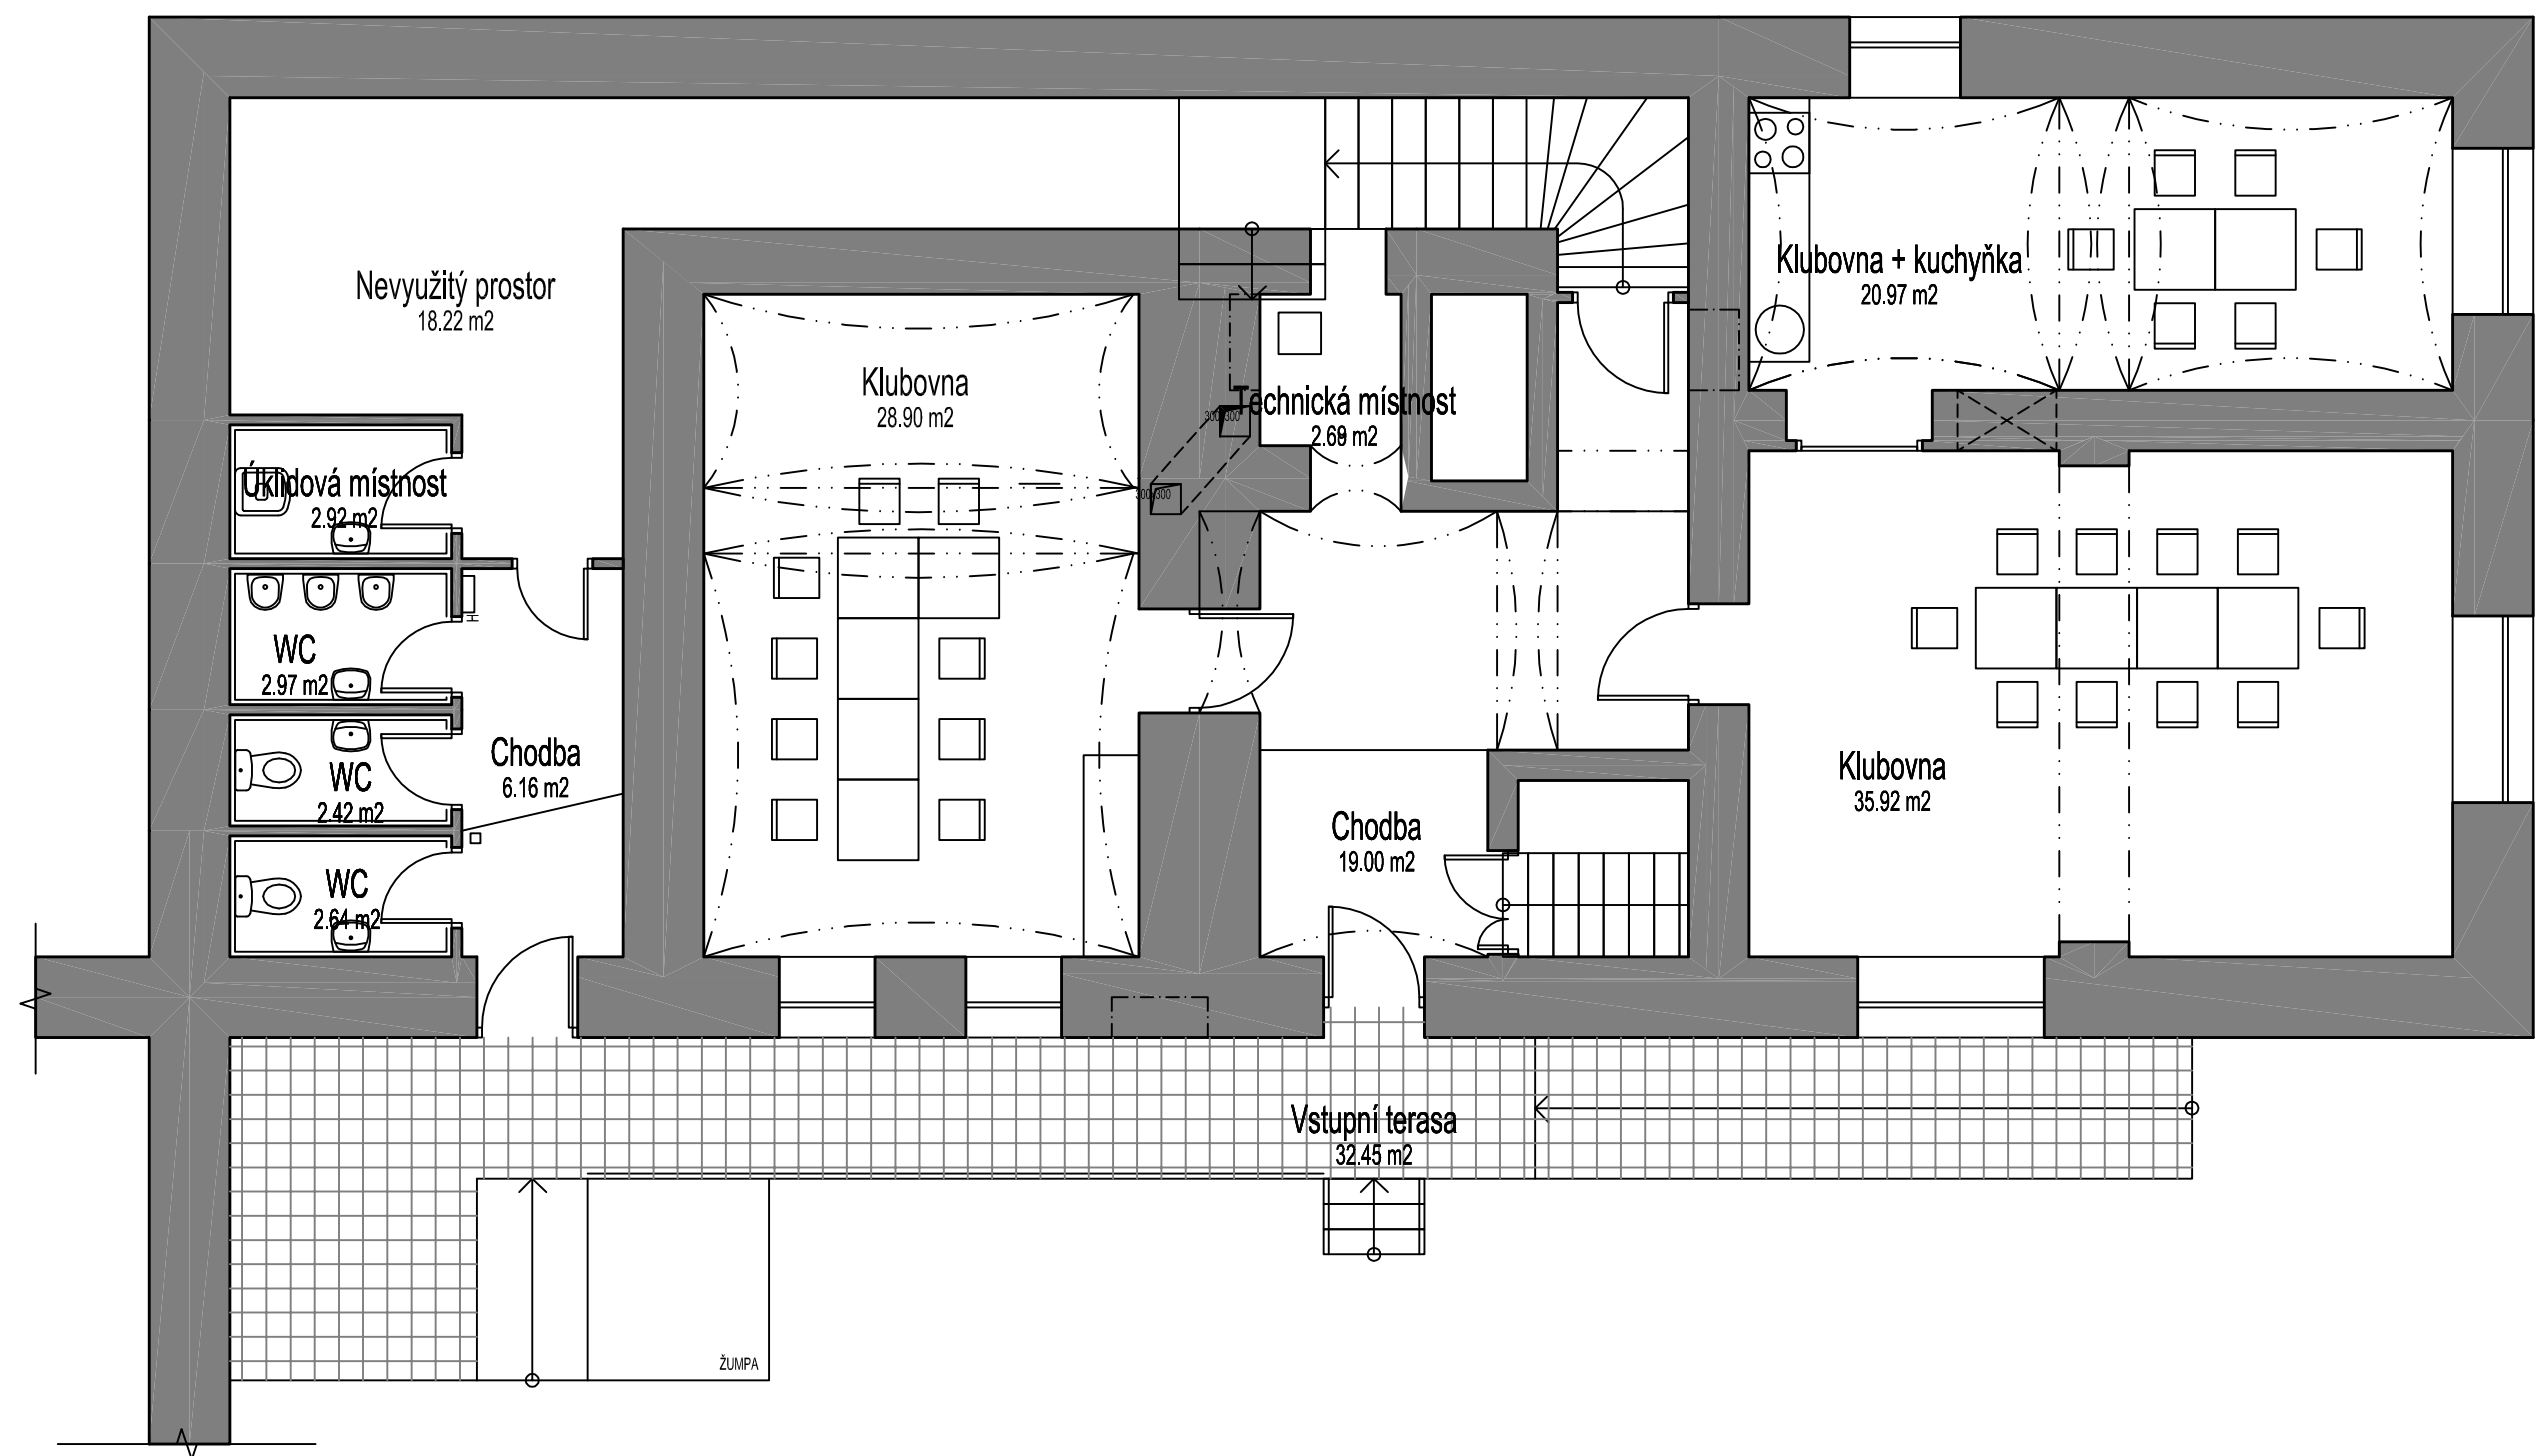



STAVEBNÍ ÚPRAVY HASIČSKÉ ZBROJNICE SVAŘEŇ
Stavební úpravy

PROJEKCE Z

Investor: Město Vysoké Mýto, B. Smetany 92, 566 32 Vysoké Mýto
Zhotovitel: Projekce CZ s.r.o., Tovární 290, 537 01 Chrudim
IČ: 275 58 860, DIČ: cz 278 58 860
Vypracoval: Ing. Zuzana Šmejdiřová; tel.: +420 724 995 270

STUDIE - 1.NP VARIANTA C

2.NP - Nový stav - Varianta C

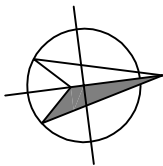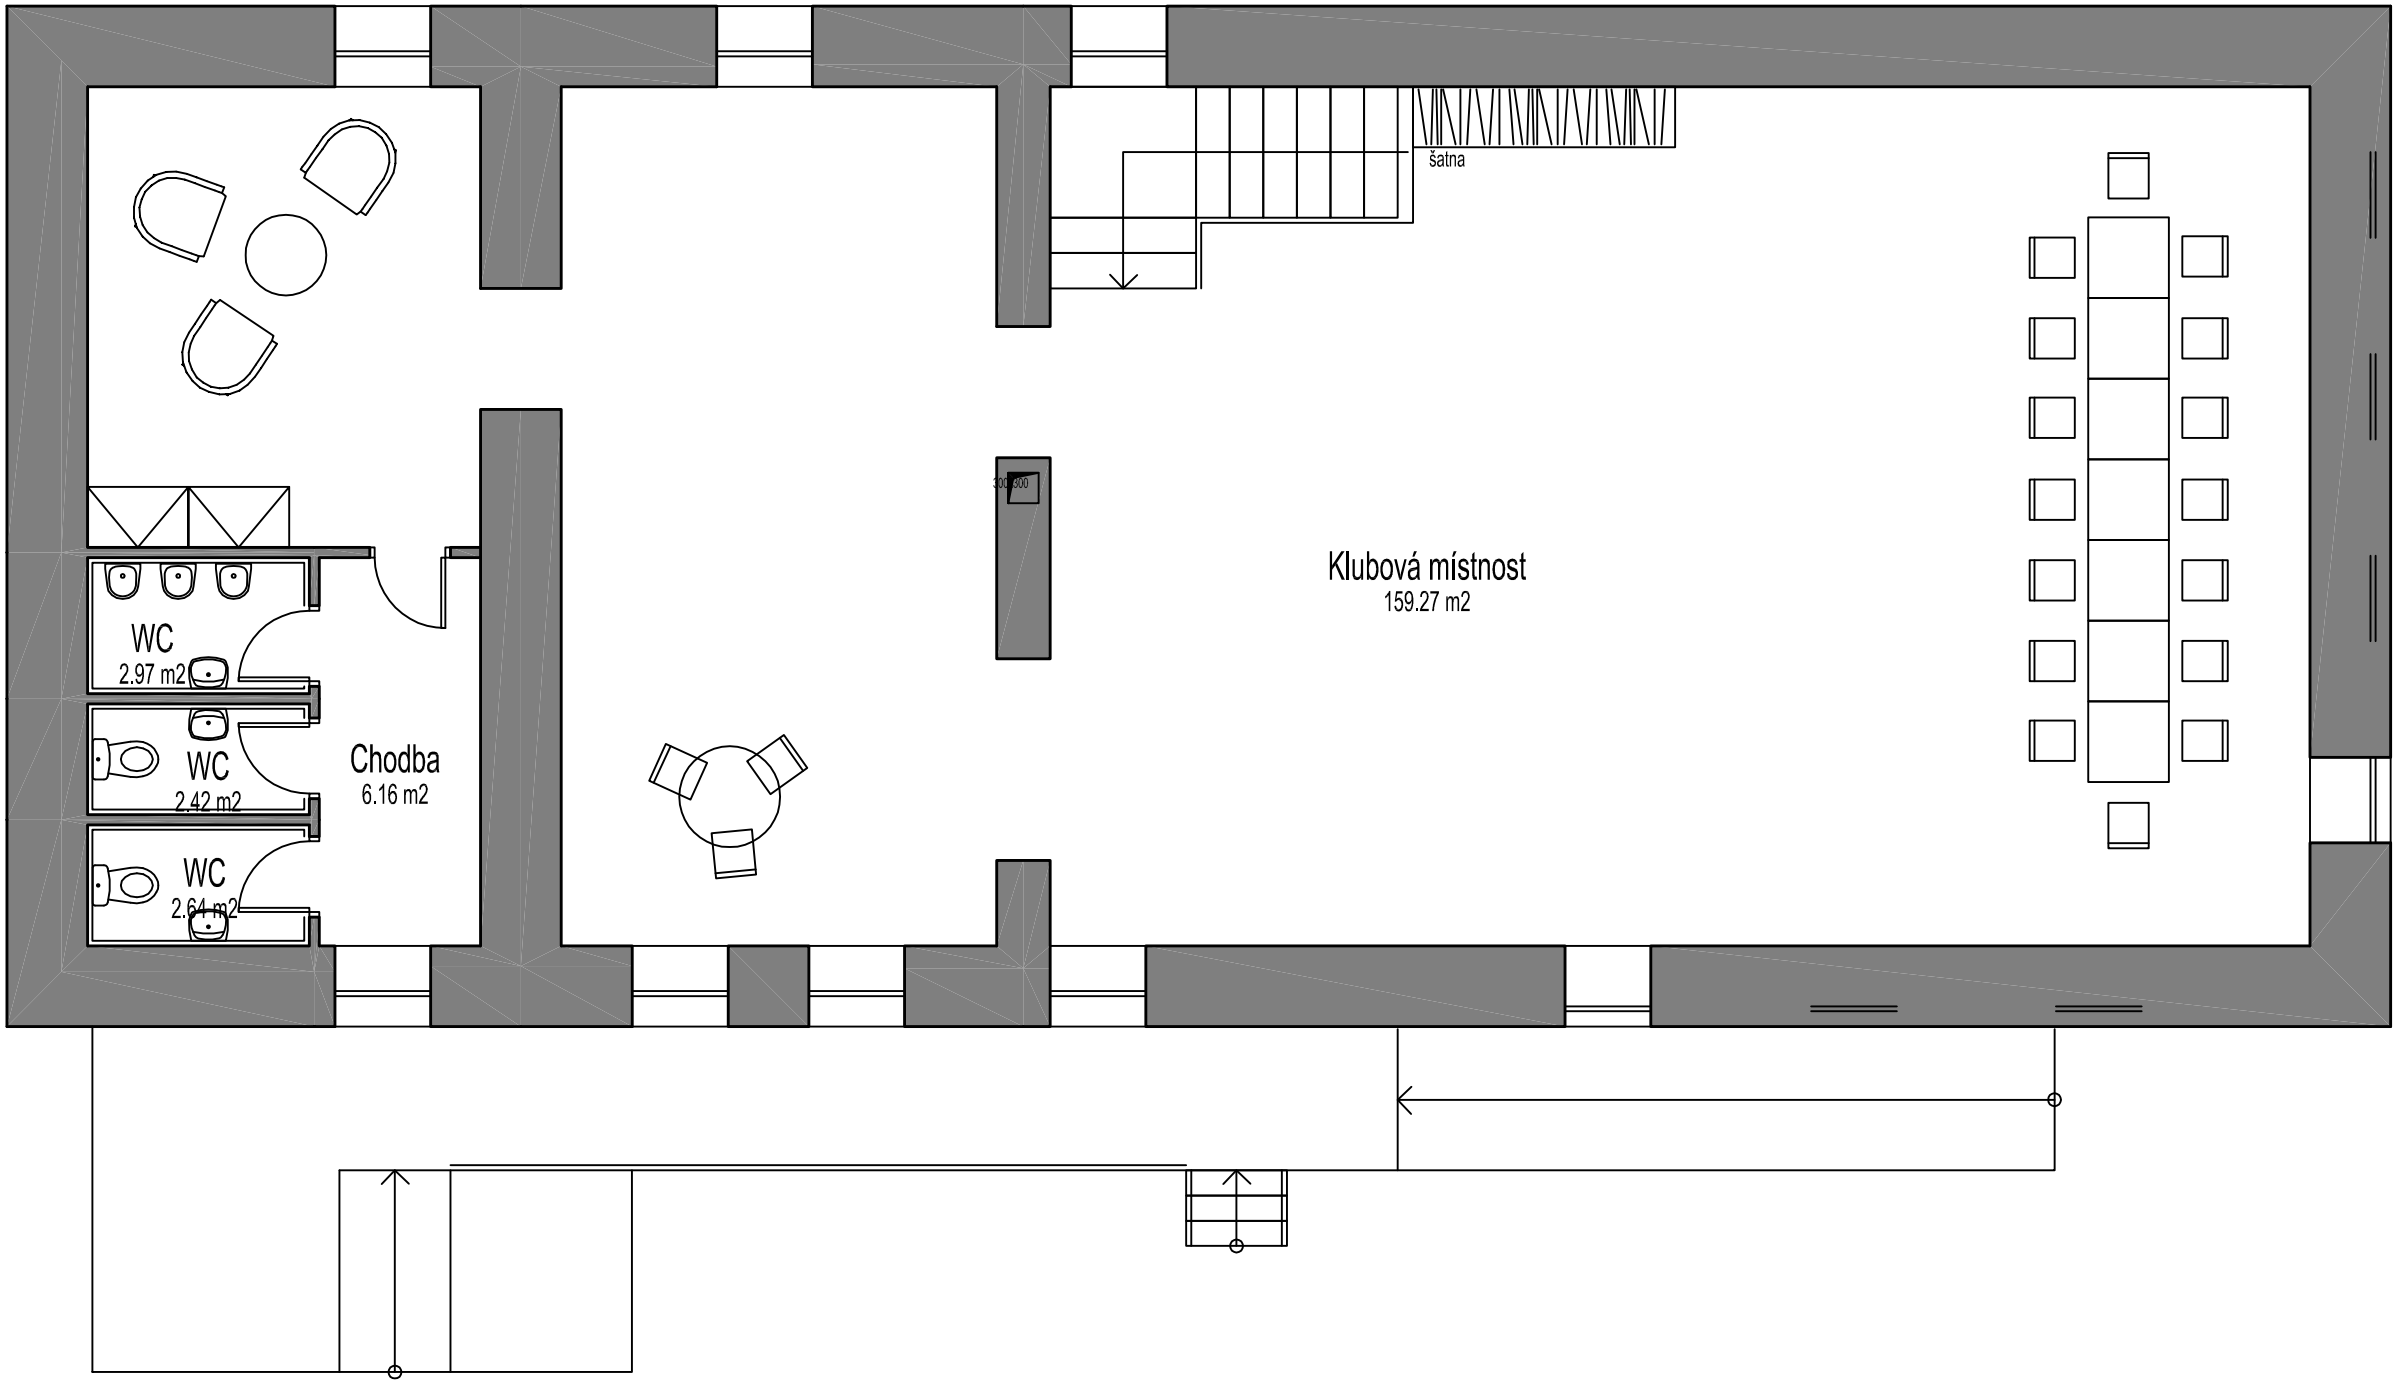

STAVEBNÍ ÚPRAVY HASIČSKÉ ZBROJNICE SVAŘEŇ
Stavební úpravy




Investor: Město Vysoké Mýto, B. Smetany 92, 566 32 Vysoké Mýto
Zhotovitel: Projekce CZ s.r.o., Tovární 290, 537 01 Chrudim
IČ: 275 58 860, DIČ: cz 278 58 860
Vypracoval: Ing. Zuzana Šmejdiřová; tel.: +420 724 995 270


STUDIE - 2.NP VARIANTA C

POHLEDY - Nový stav - Varianta A


POHLED SEVERNÍ

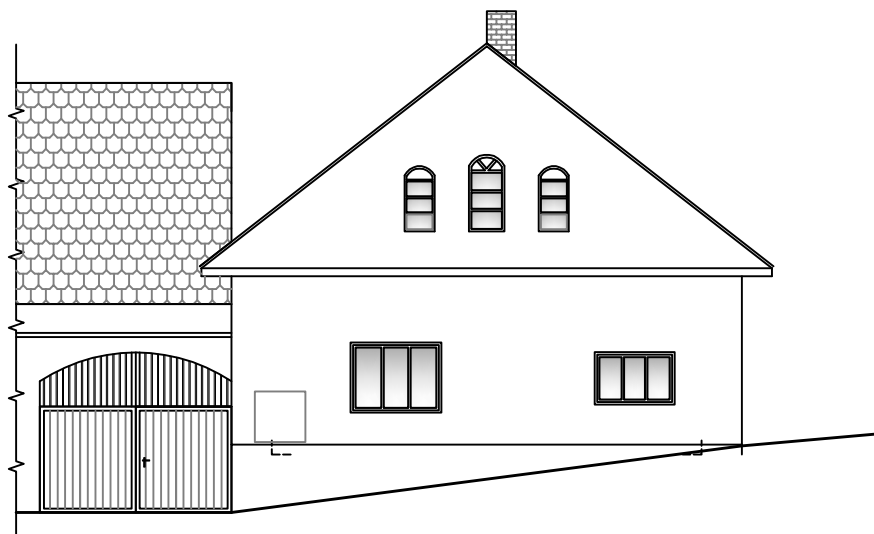


POHLED VÝCHODNÍ

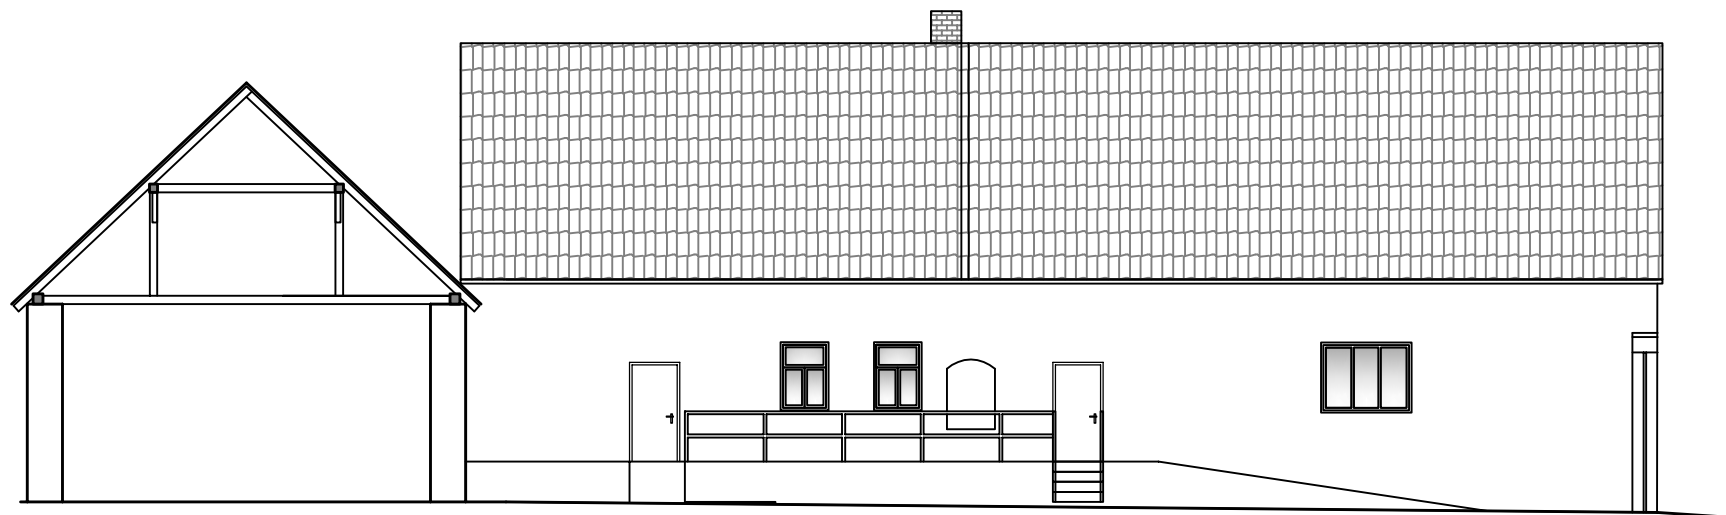

POHLED ZÁPADNÍ

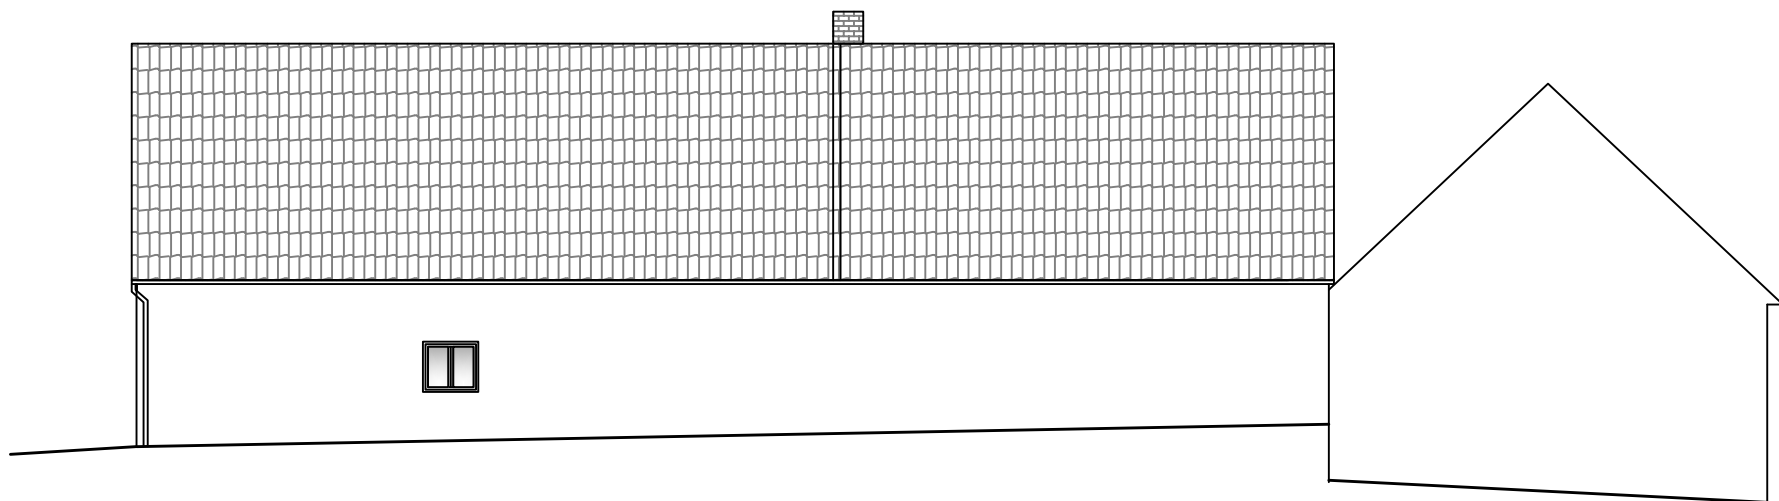

POHLED JIŽNÍ

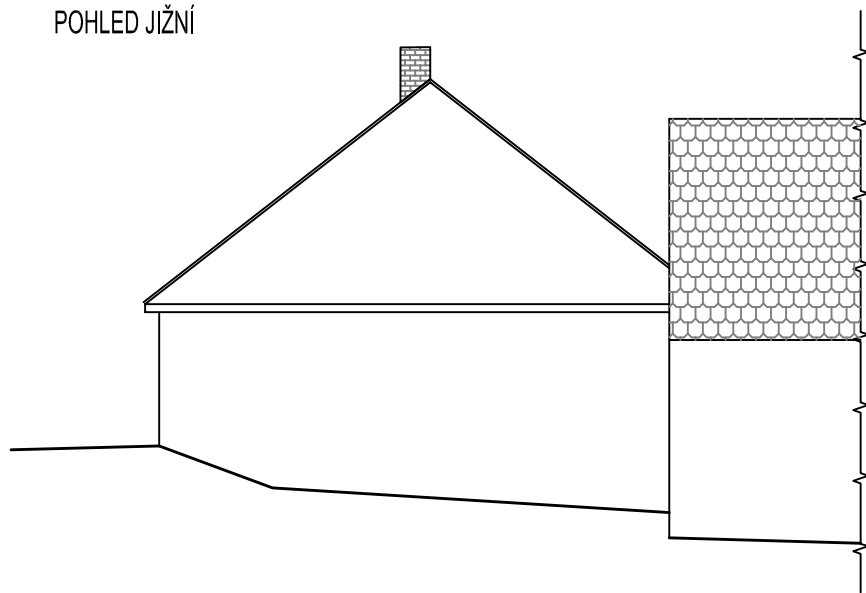

STAVEBNÍ ÚPRAVY HASIČSKÉ ZBROJNICE SVAŘEŇ
Stavební úpravy


PROJEKCE Z

Investor: Město Vysoké Mýto, B. Smetany 92, 566 32 Vysoké Mýto
Zhotovitel: Projekce CZ s.r.o., Tovární 290, 537 01 Chrudim
IČ: 275 58 860, DIČ: cz 278 58 860
Vypracoval: Ing. Zuzana Šmejdiřová; tel.: +420 724 995 270


STUDIE - POHLEDY VARIANTA A

Svislé řezy - Nový stav - Varianta A + B,C


VARIANTA A

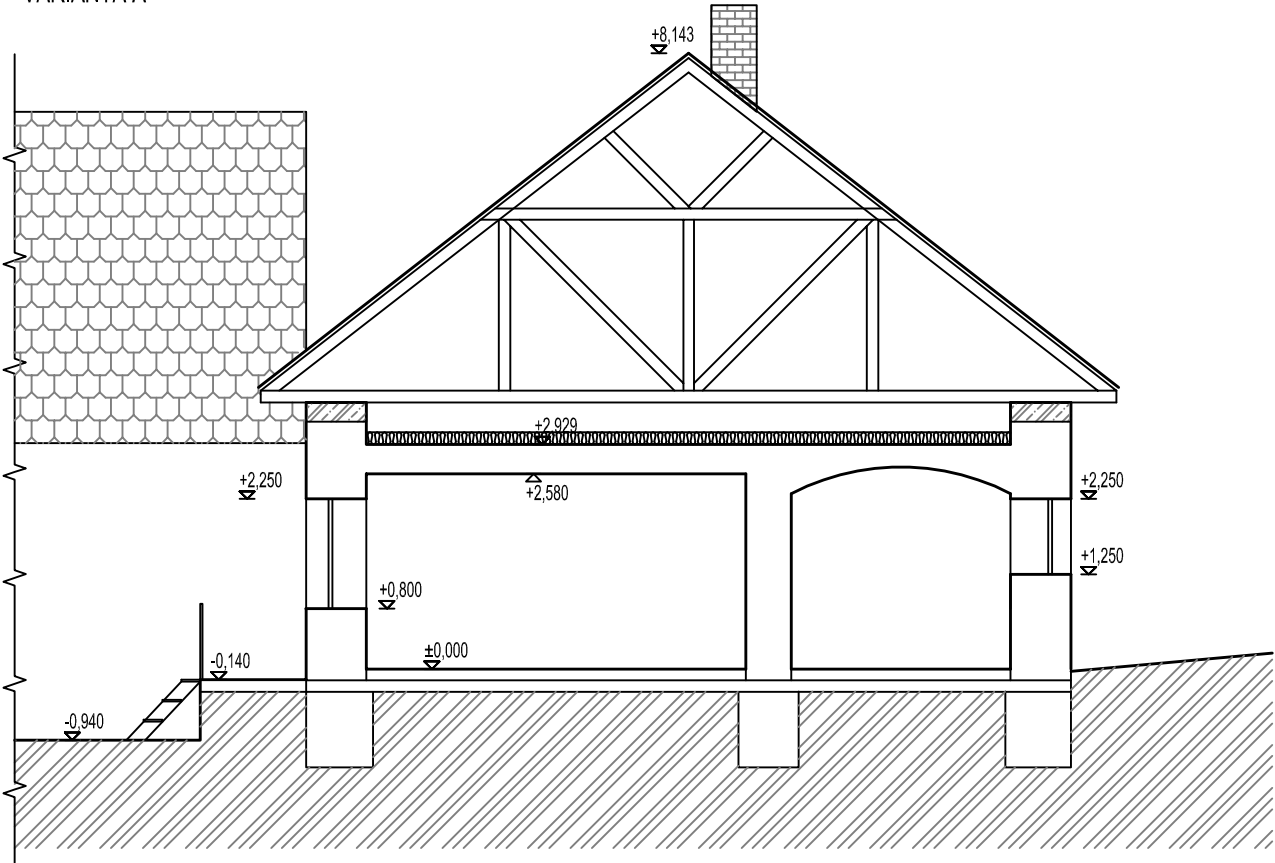

VARIANTA B,C - nový krov

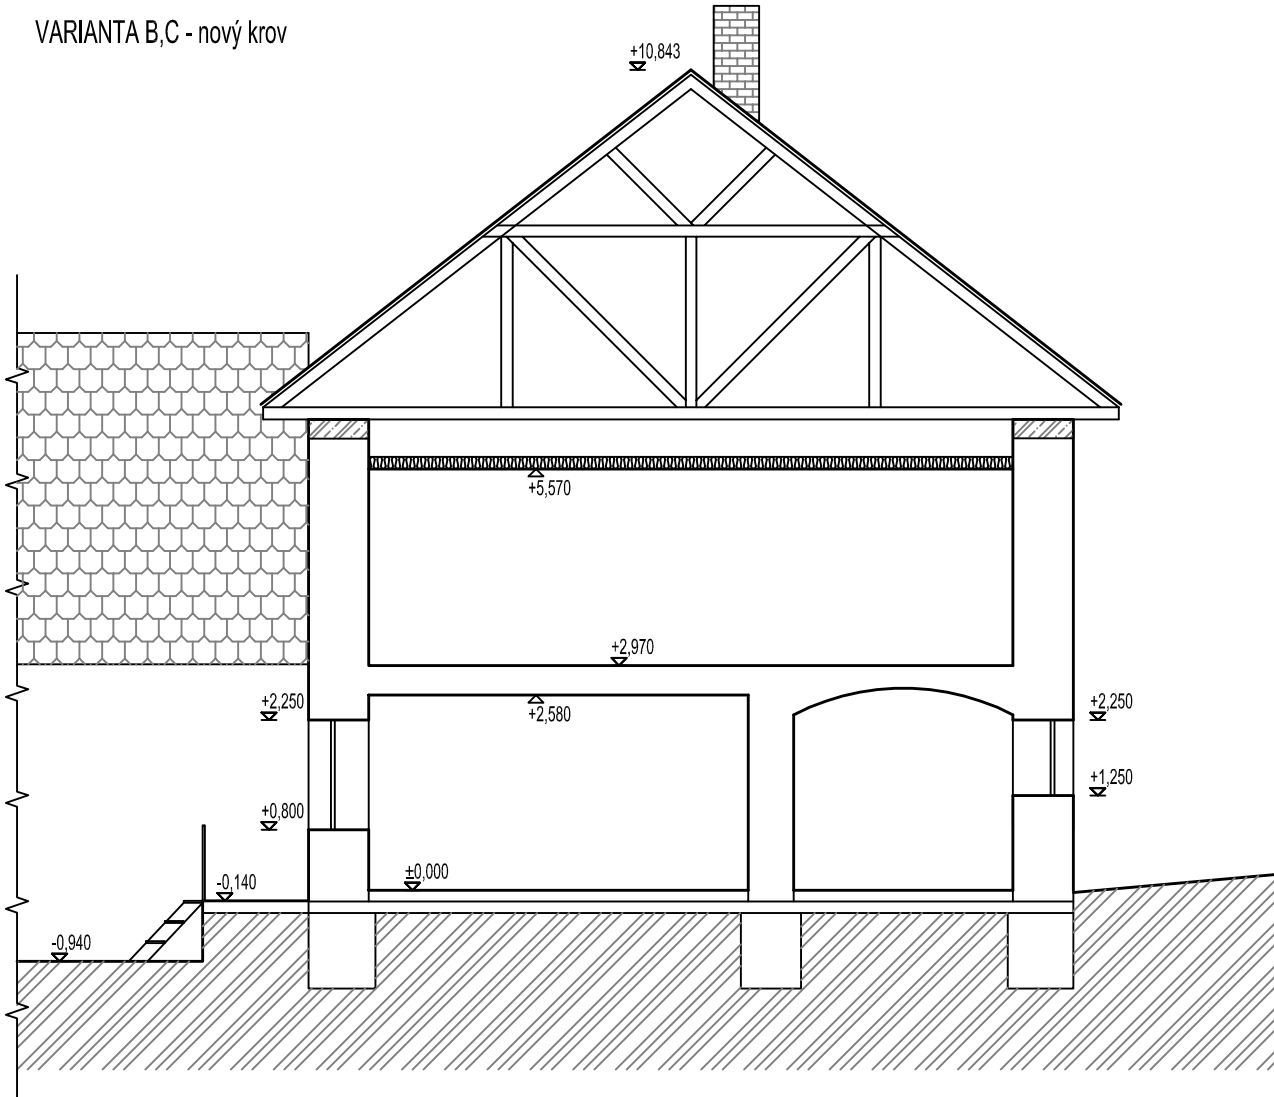

VARIANTA B,C - stávající krov

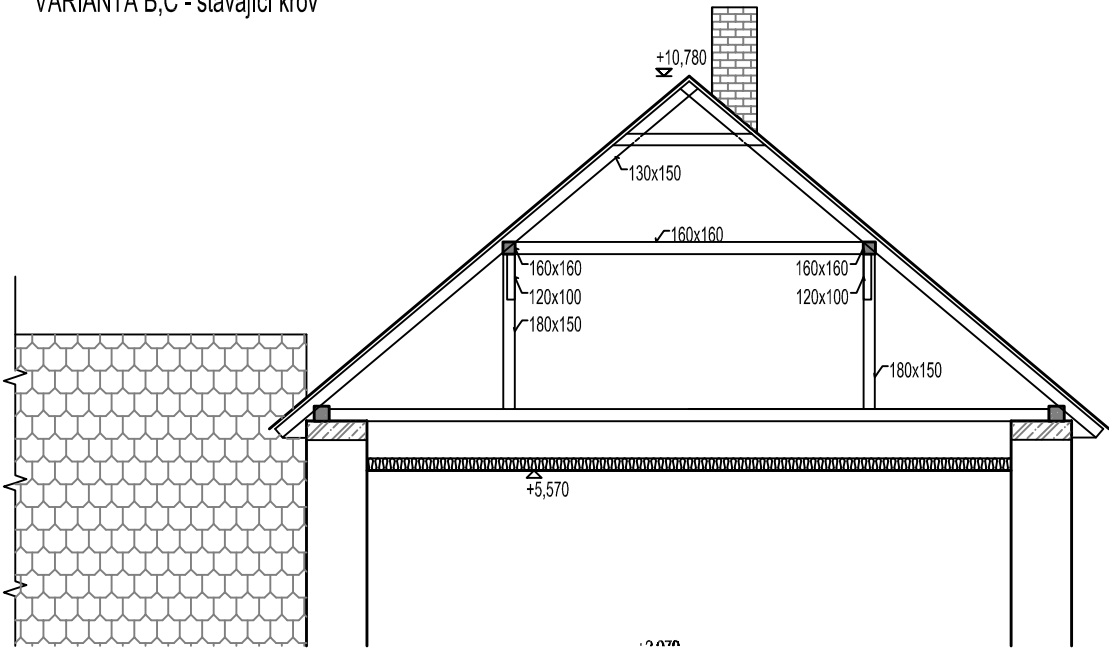

STAVEBNÍ ÚPRAVY HASIČSKÉ ZBROJNICE SVAŘEŇ
Stavební úpravy


Investor: Město Vysoké Mýto, B. Smetany 92, 566 32 Vysoké Mýto
Zhotovitel: Projekce CZ s.r.o., Tovární 290, 537 01 Chrudim
IČ: 275 58 860, DIČ: cz 278 58 860
Vypracoval: Ing. Zuzana Šmejdiřová; tel.: +420 724 995 270




STUDIE - SVISLÉ ŘEZY - VARIANTA A+B,C

POHLEDY - Nový stav - Varianta B,C


POHLED SEVERNÍ

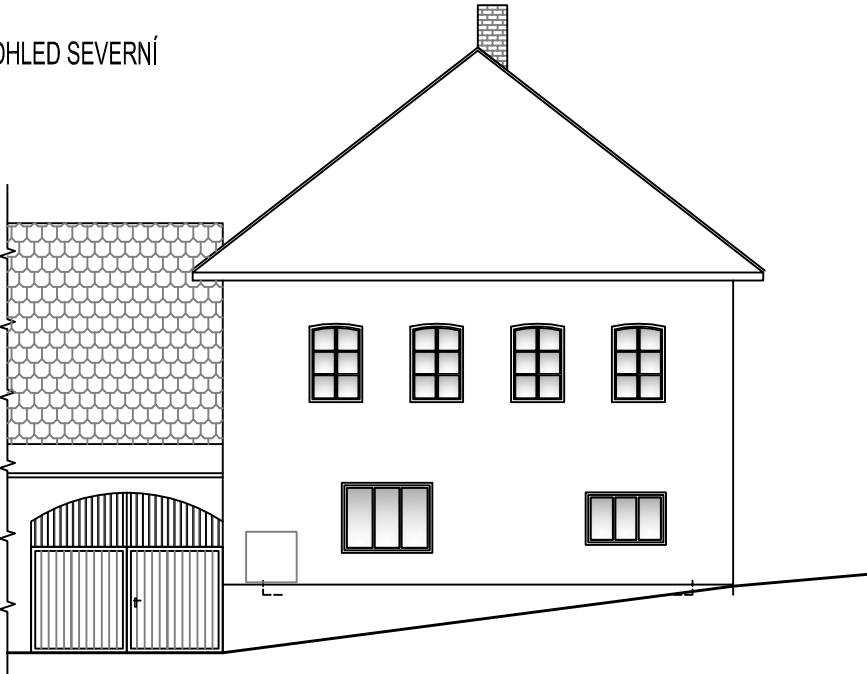


POHLED VÝCHODNÍ

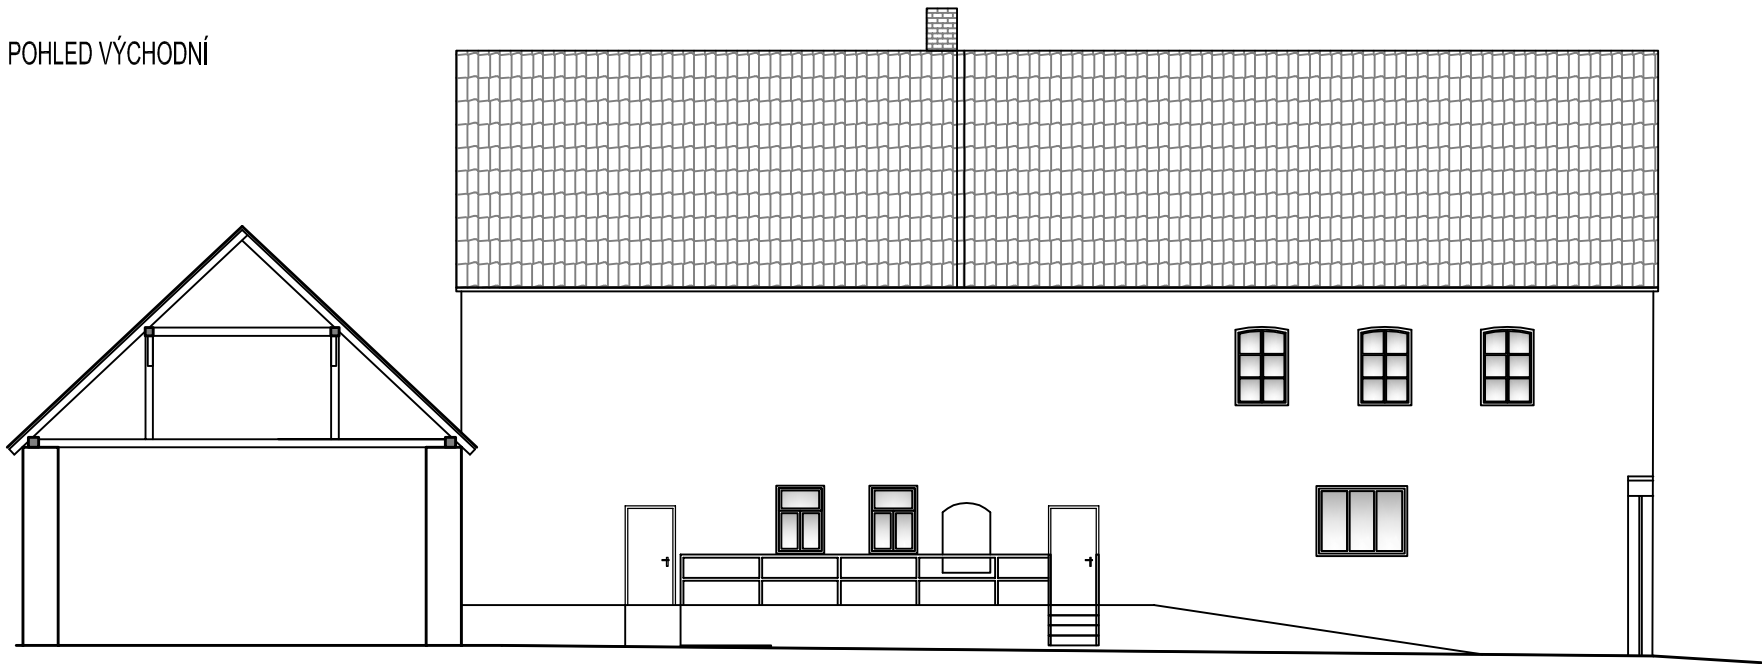

POHLED ZÁPADNÍ

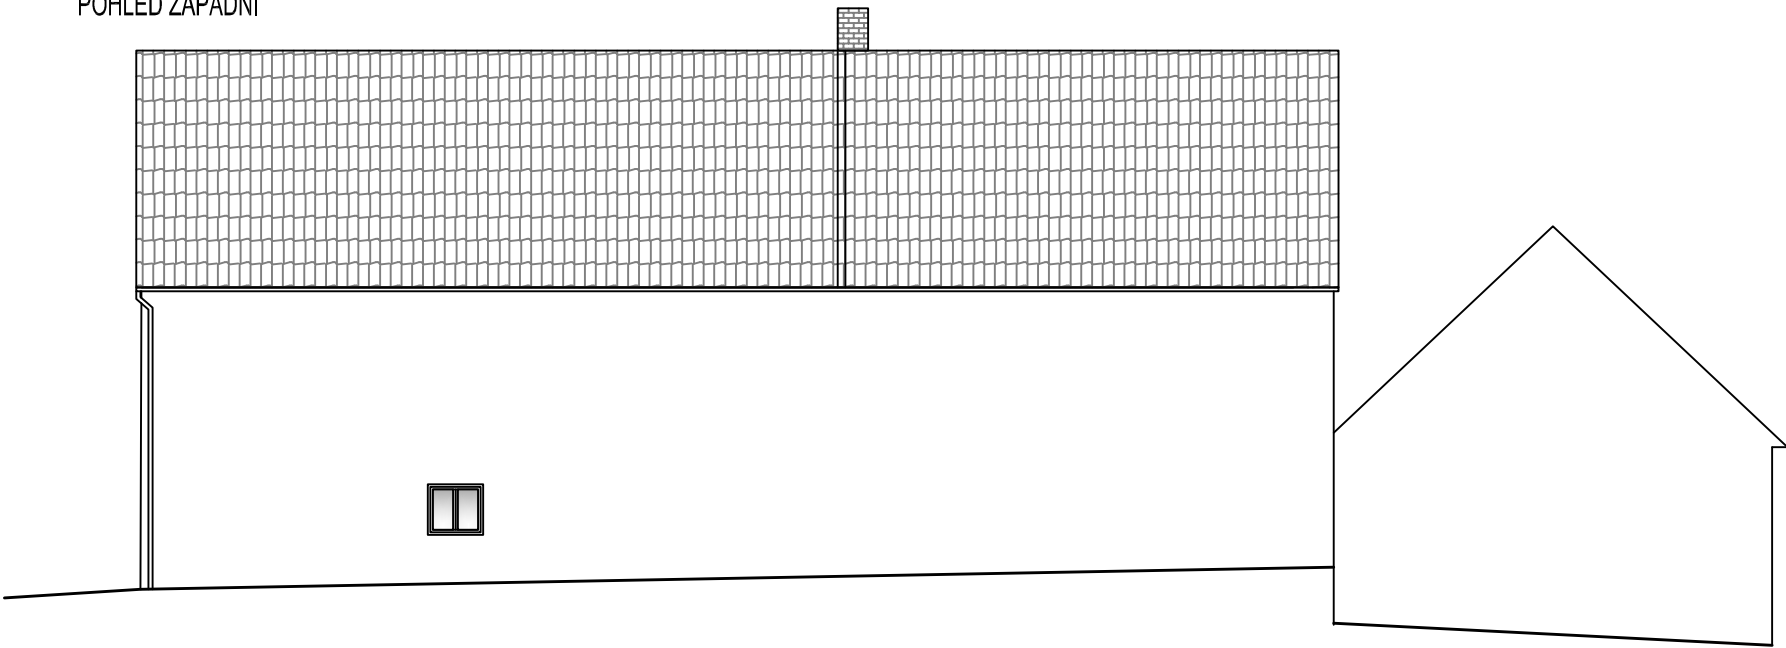

POHLED JIŽNÍ

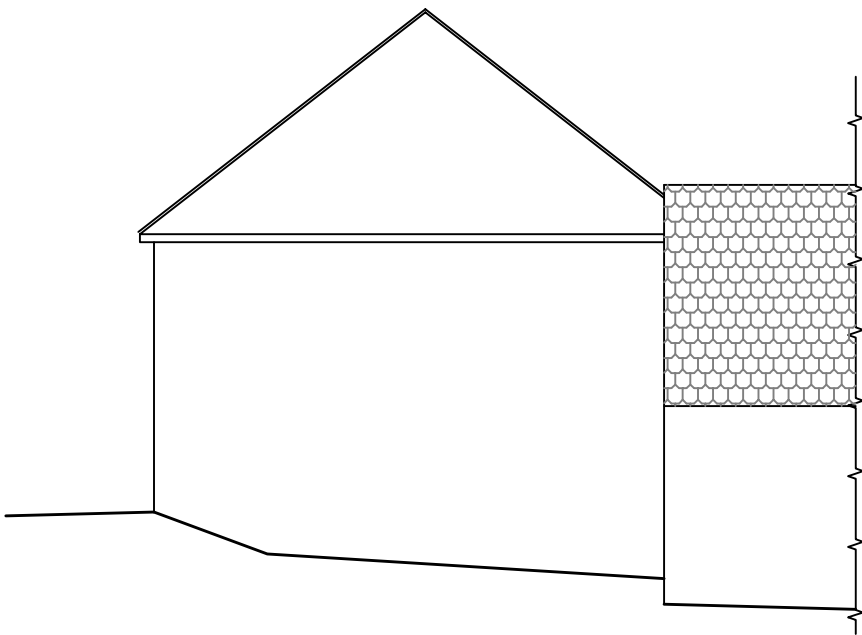


STAVEBNÍ ÚPRAVY HASIČSKÉ ZBROJNICE SVAŘEŇ
Stavební úpravy

PROJEKCE Z

Investor: Město Vysoké Mýto, B. Smetany 92, 566 32 Vysoké Mýto
Zhotovitel: Projekce CZ s.r.o., Tovární 290, 537 01 Chrudim
IČ: 275 58 860, DIČ: cz 278 58 860
Vypracoval: Ing. Zuzana Šmejdiřová; tel.: +420 724 995 270

STUDIE - POHLEDY VARIANTA B,C

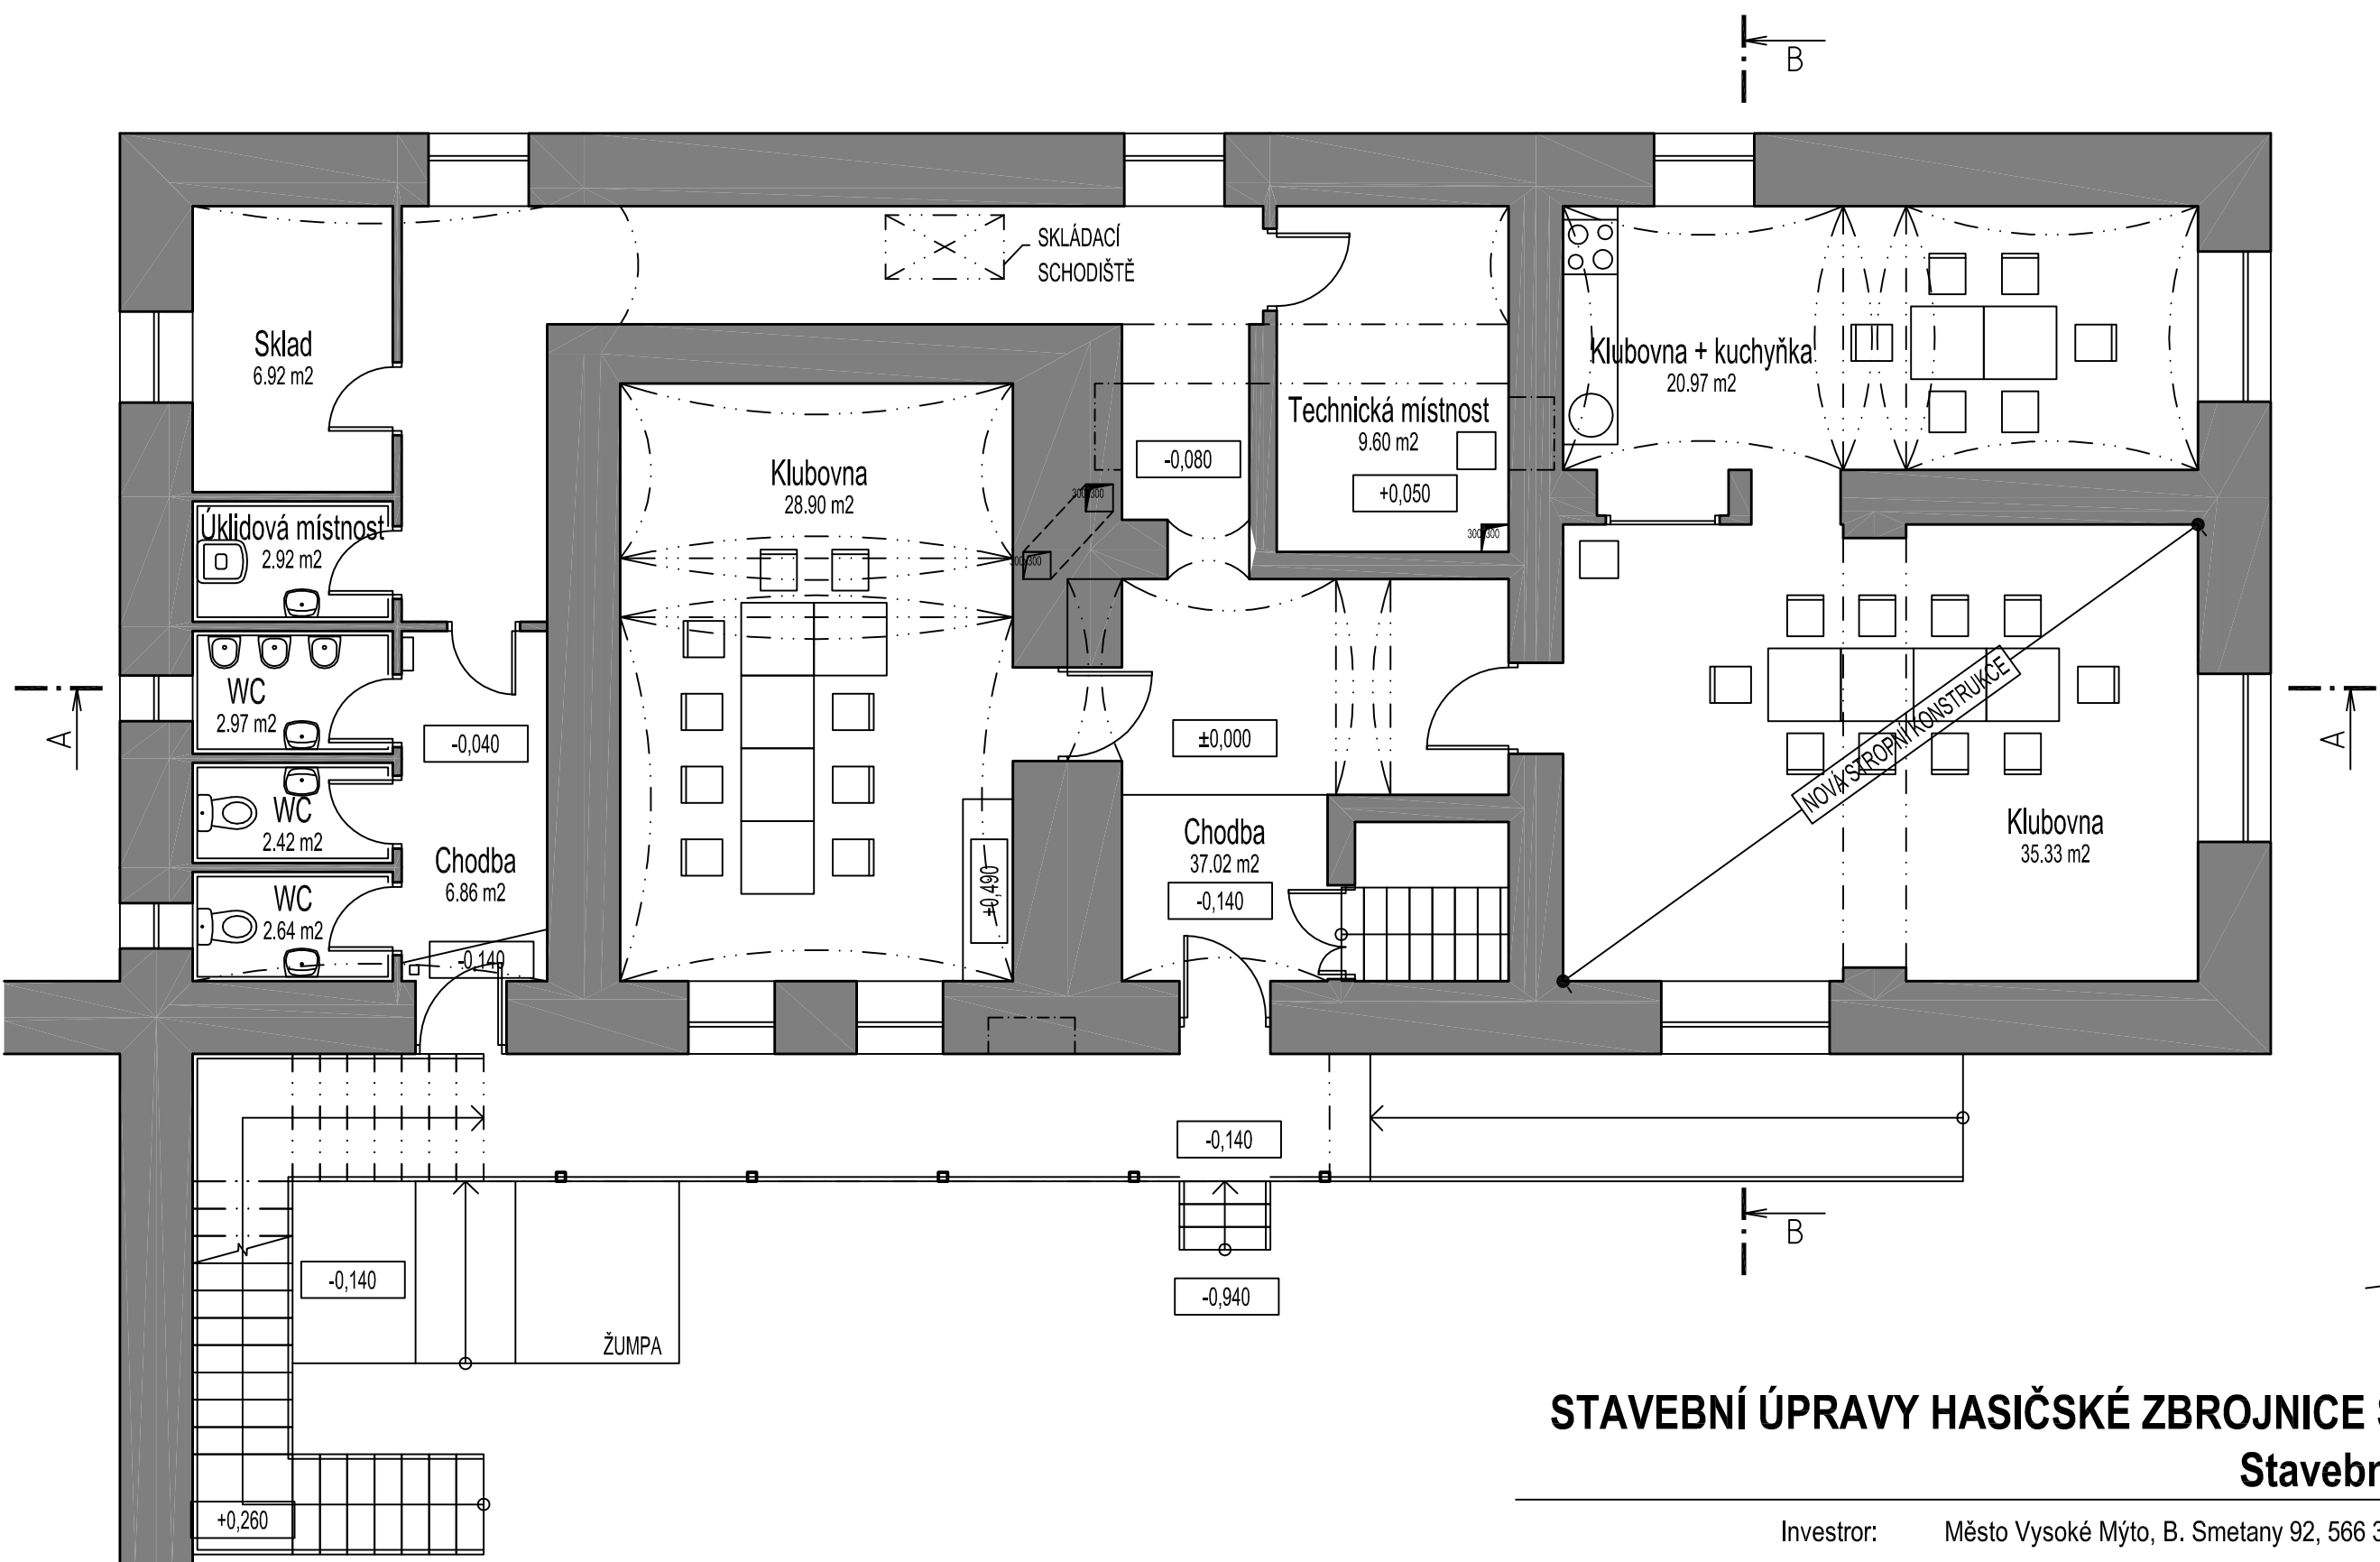


STAVEBNÍ ÚPRAVY HASIČSKÉ ZBROJNICE SVAŘEŇ
Stavební úpravy



Investor: Město Vysoké Mýto, B. Smetany 92, 566 32 Vysoké Mýto
Zhotovitel: Projekce CZ s.r.o., Tovární 290, 537 01 Chrudim
IČ: 275 58 860, DIČ: cz 278 58 860
Vypracoval: Ing. Zuzana Šmejdiřová; tel.: +420 724 995 270

STUDIE - 1.NP VARIANTA D

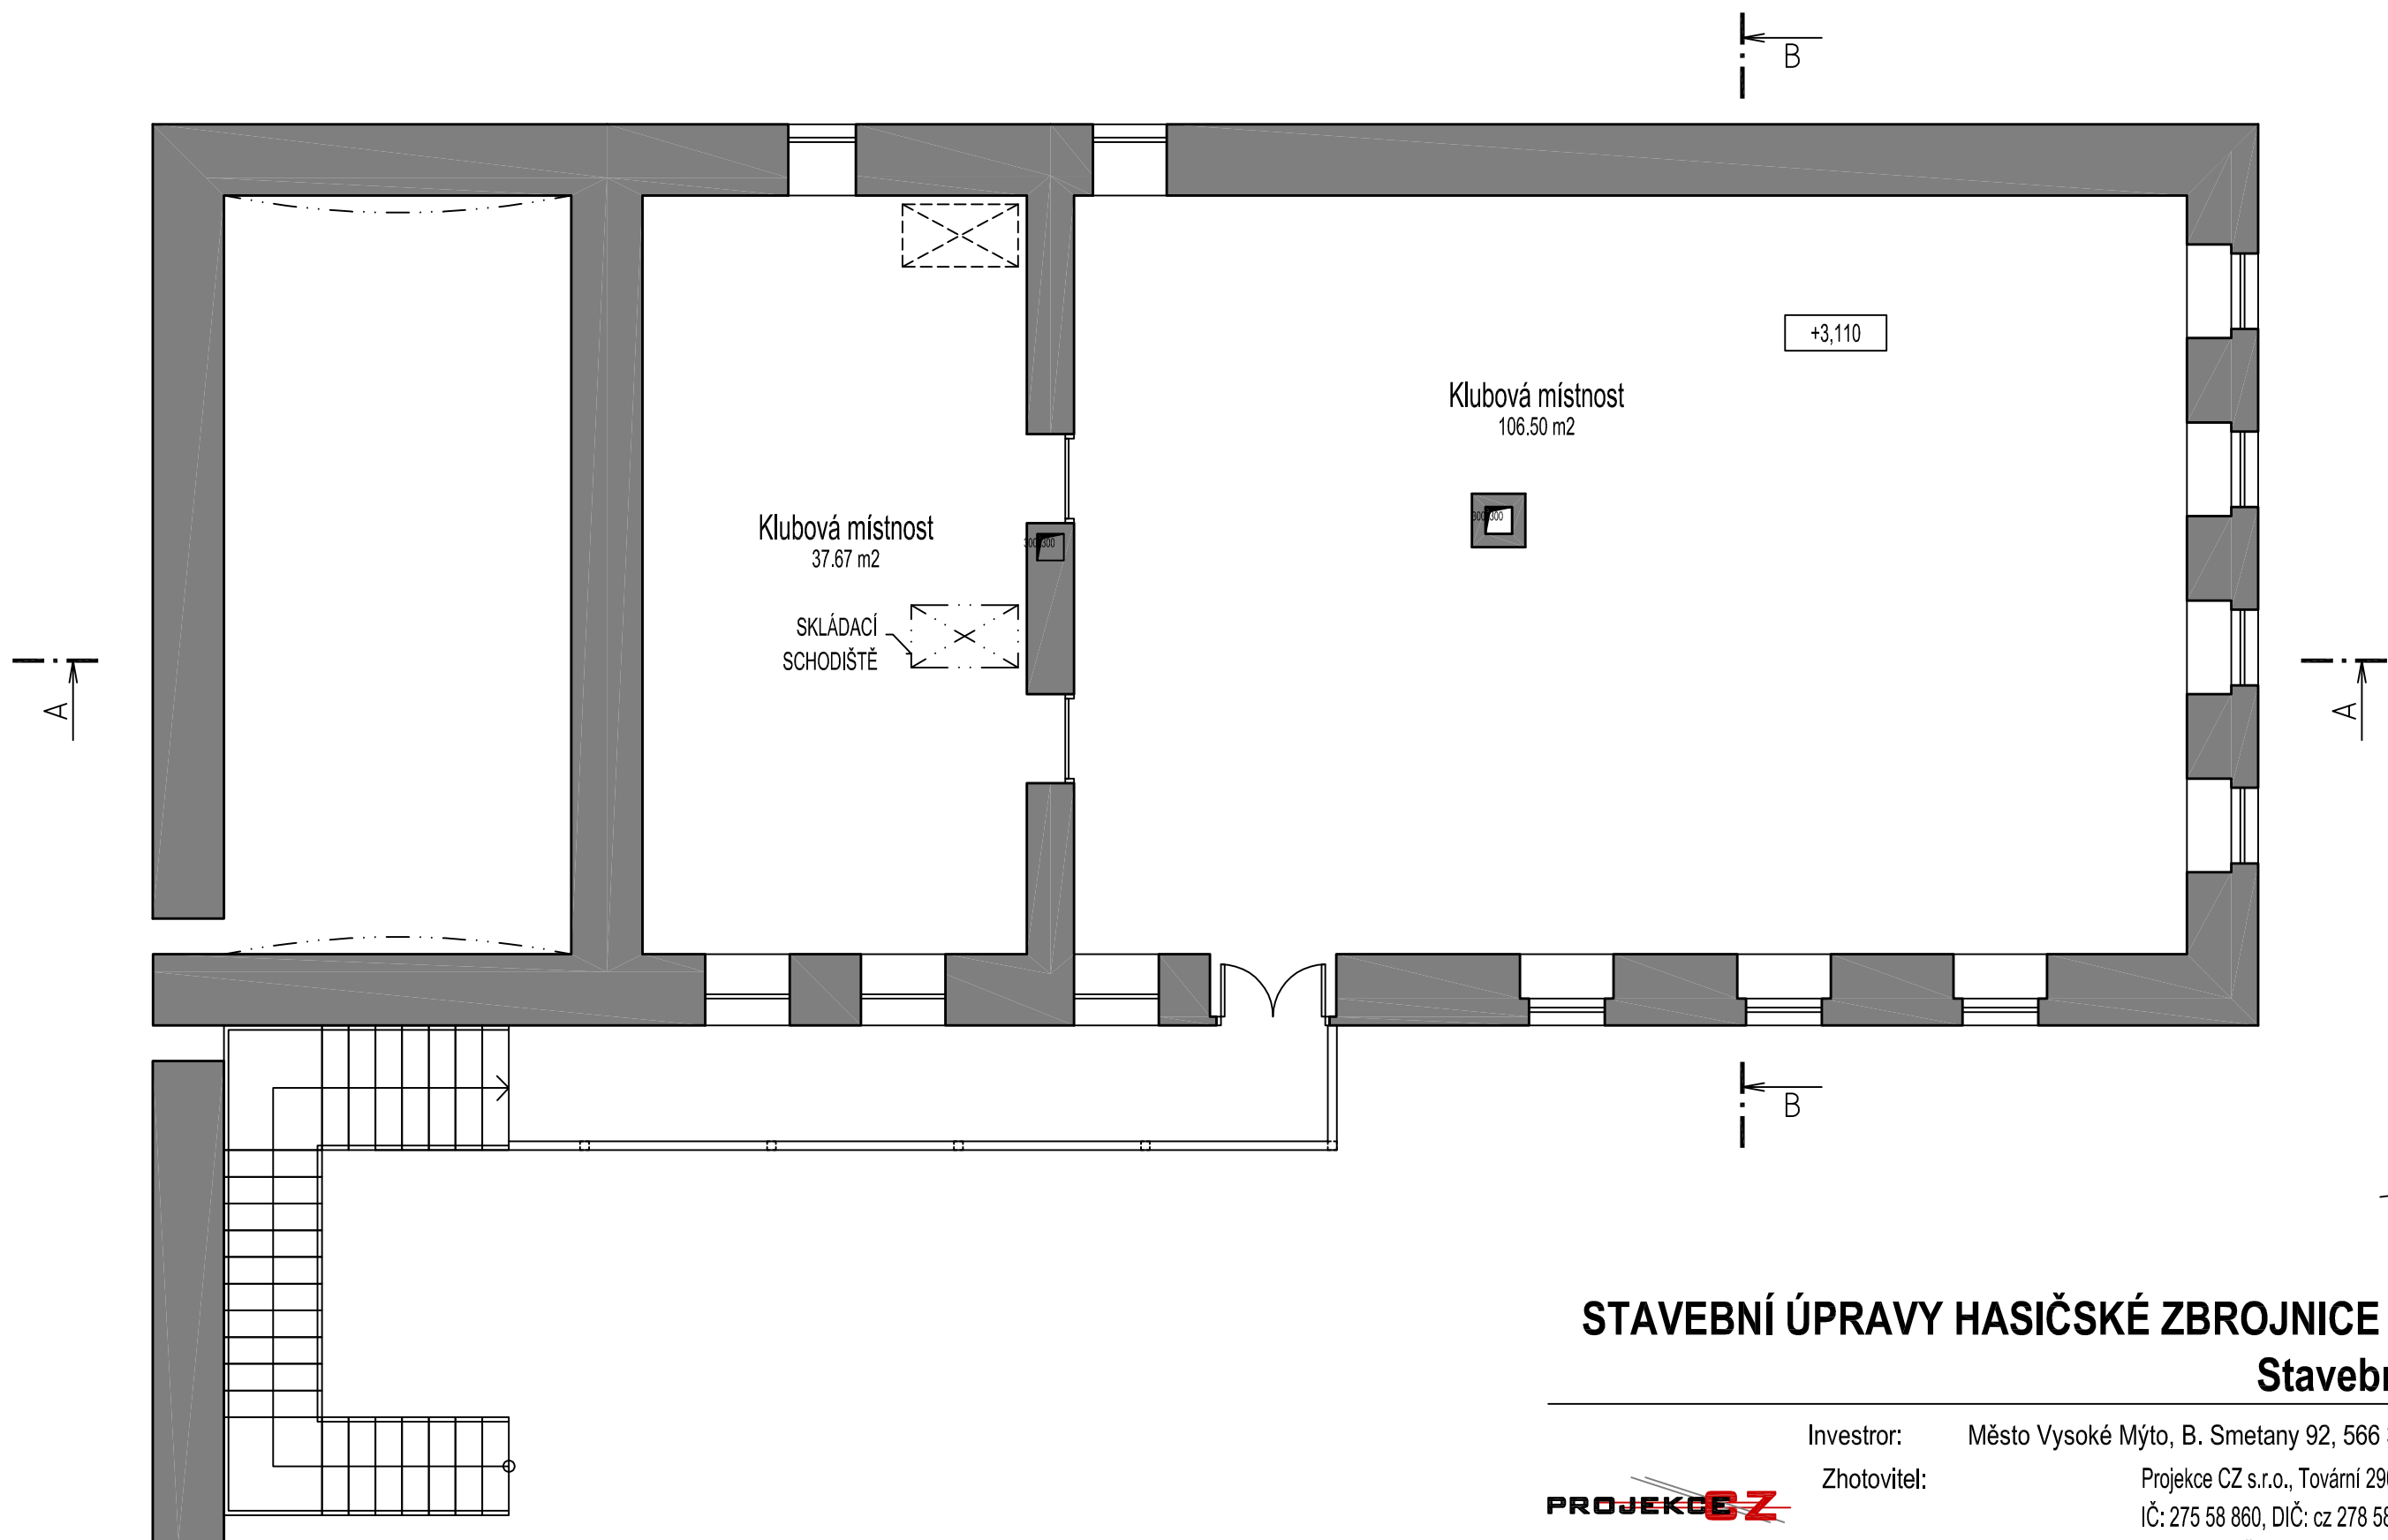

STAVEBNÍ ÚPRAVY HASIČSKÉ ZBROJNICE SVAŘEŇ
Stavební úpravy




Investror: Město Vysoké Mýto, B. Smetany 92, 566 32 Vysoké Mýto
Zhotovitel: Projekce CZ s.r.o., Tovární 290, 537 01 Chrudim
IČ: 275 58 860, DIČ: cz 278 58 860
Vypracoval: Ing. Zuzana Šmejdiřová; tel.: +420 724 995 270


STUDIE - 2.NP VARIANTA D

POHLEDY - Nový stav - Varianta D


POHLED SEVERNÍ

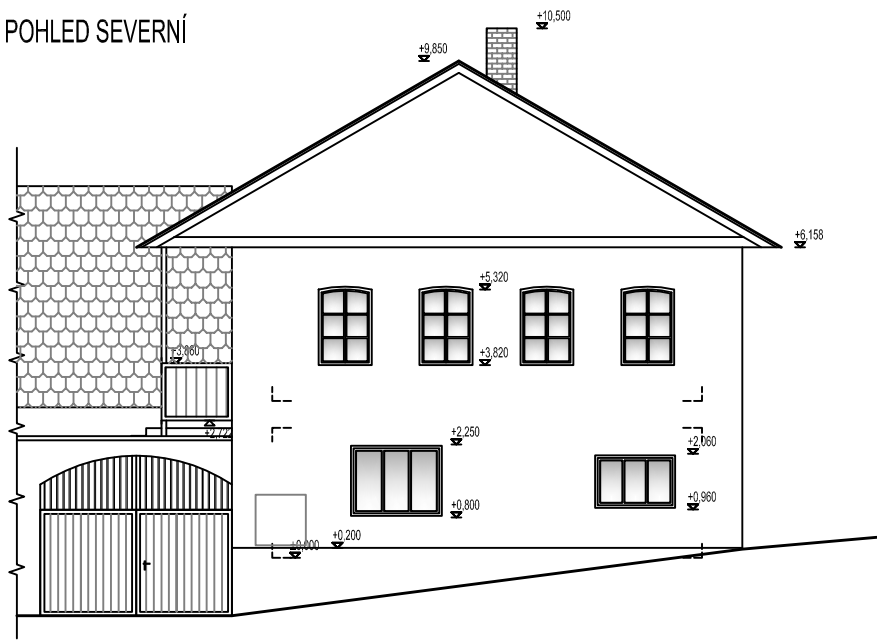


POHLED VÝCHODNÍ

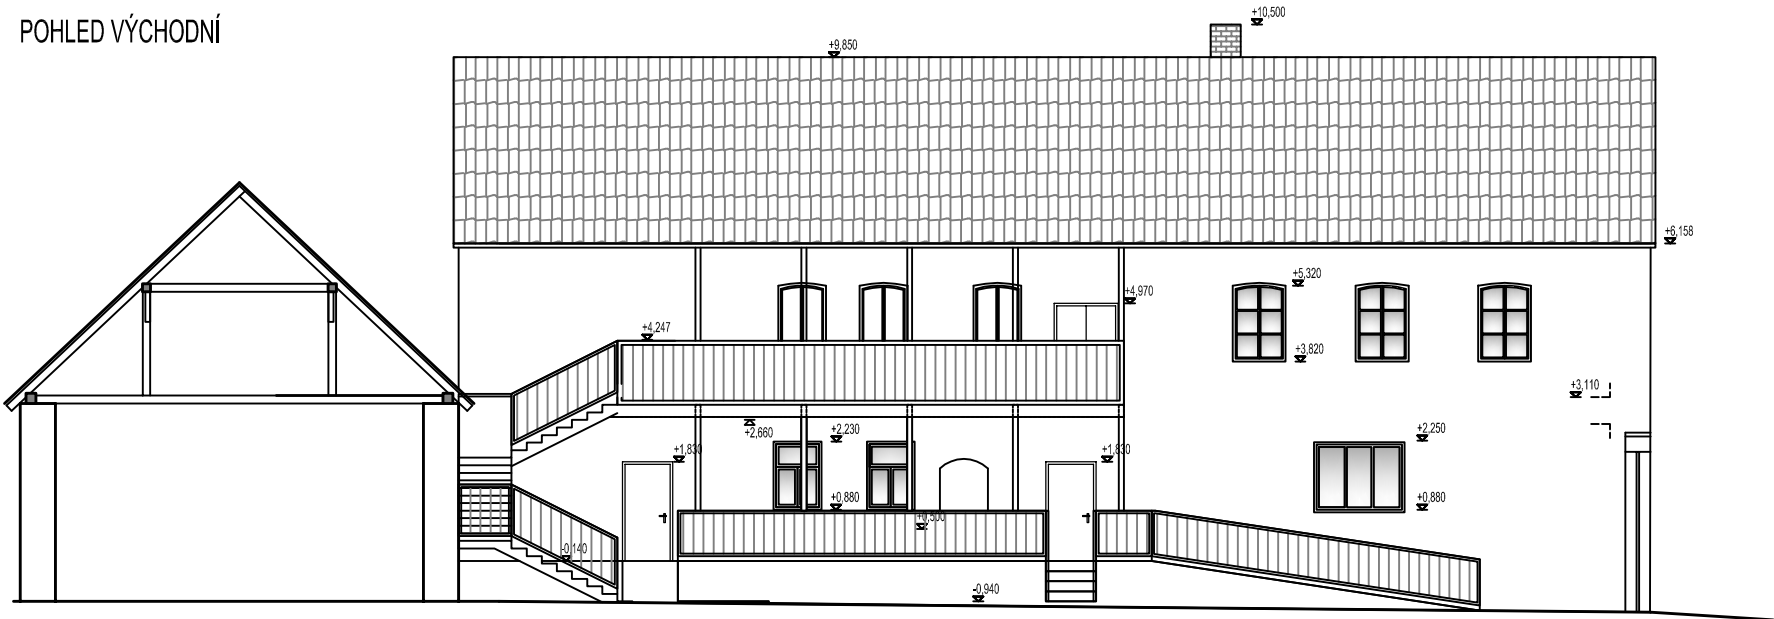

POHLED ZÁPADNÍ

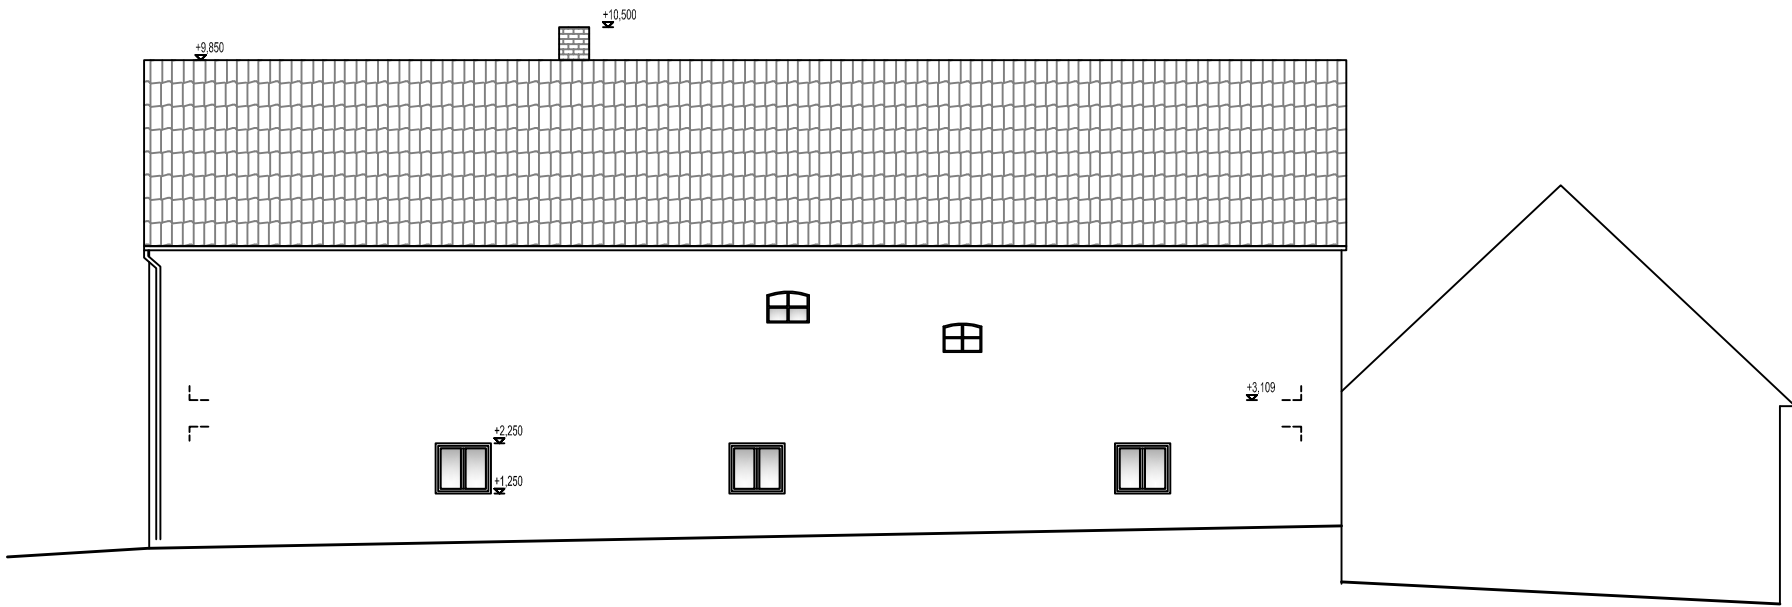

POHLED JIŽNÍ

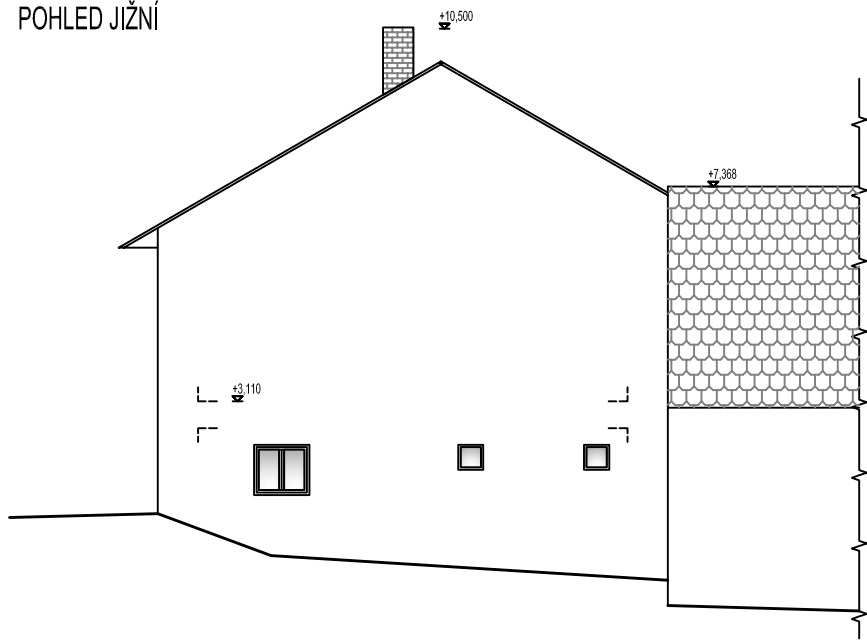



STAVEBNÍ ÚPRAVY HASIČSKÉ ZBROJNICE SVAŘEŇ
Stavební úpravy

PROJEKCE CZ

Investor: Město Vysoké Mýto, B. Smetany 92, 566 32 Vysoké Mýto
Zhotovitel: Projekce CZ s.r.o., Tovární 290, 537 01 Chrudim
IČ: 275 58 860, DIČ: cz 278 58 860
Vypracoval: Ing. Zuzana Šmejdiřová; tel.: +420 724 995 270

STUDIE - POHLEDY VARIANTA D

Svislé řezy - Nový stav - Varianta D

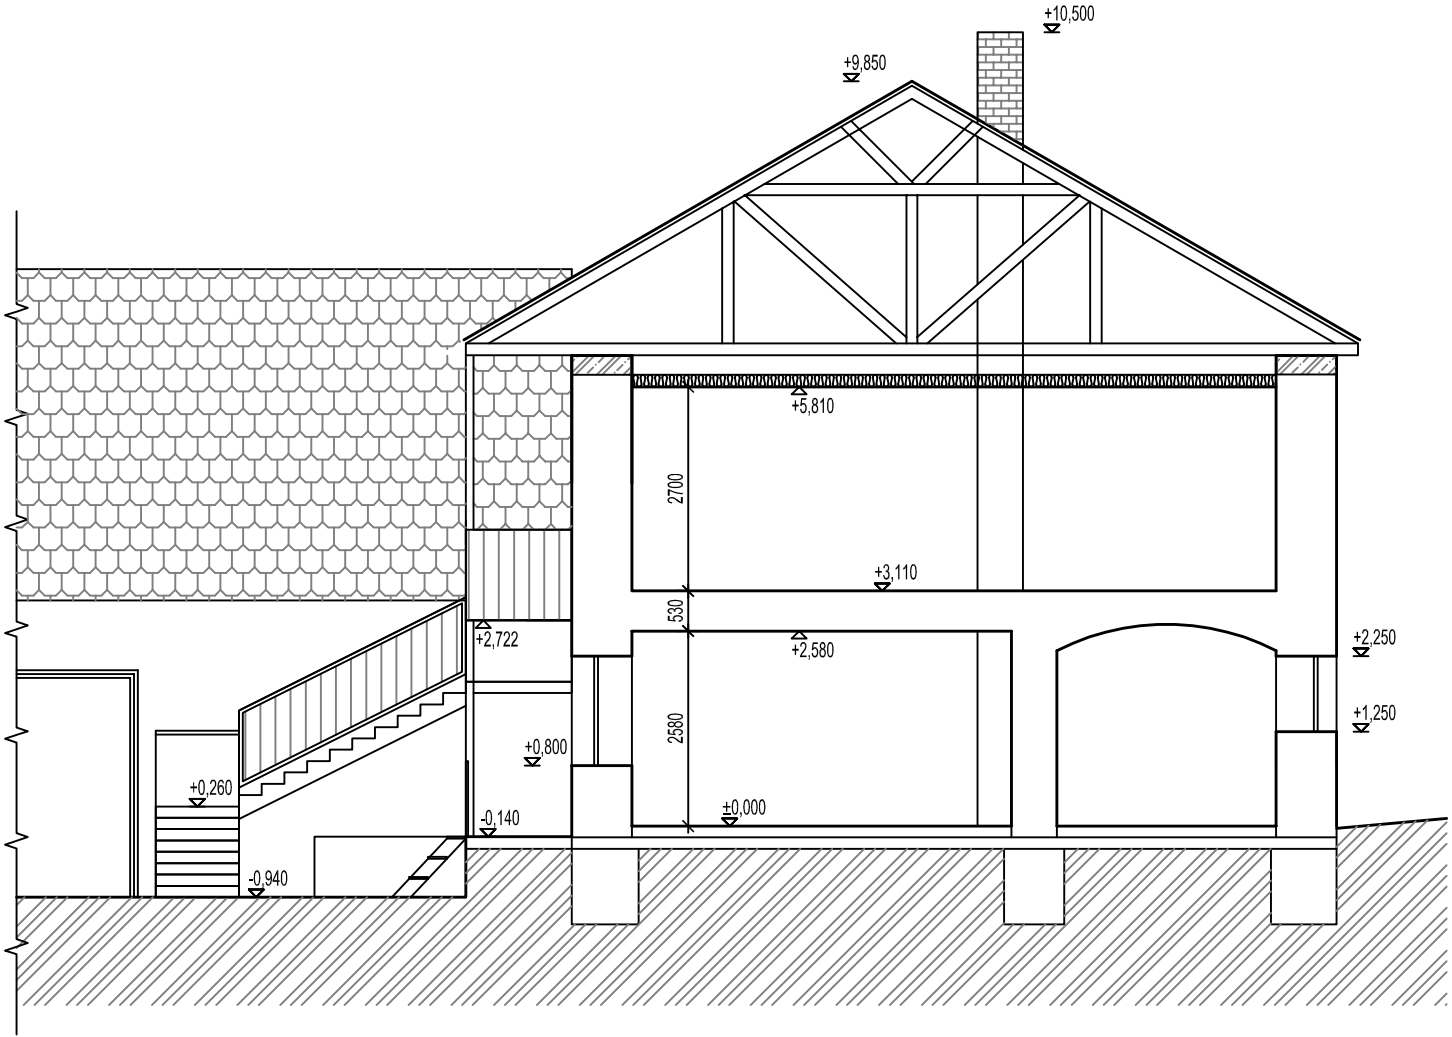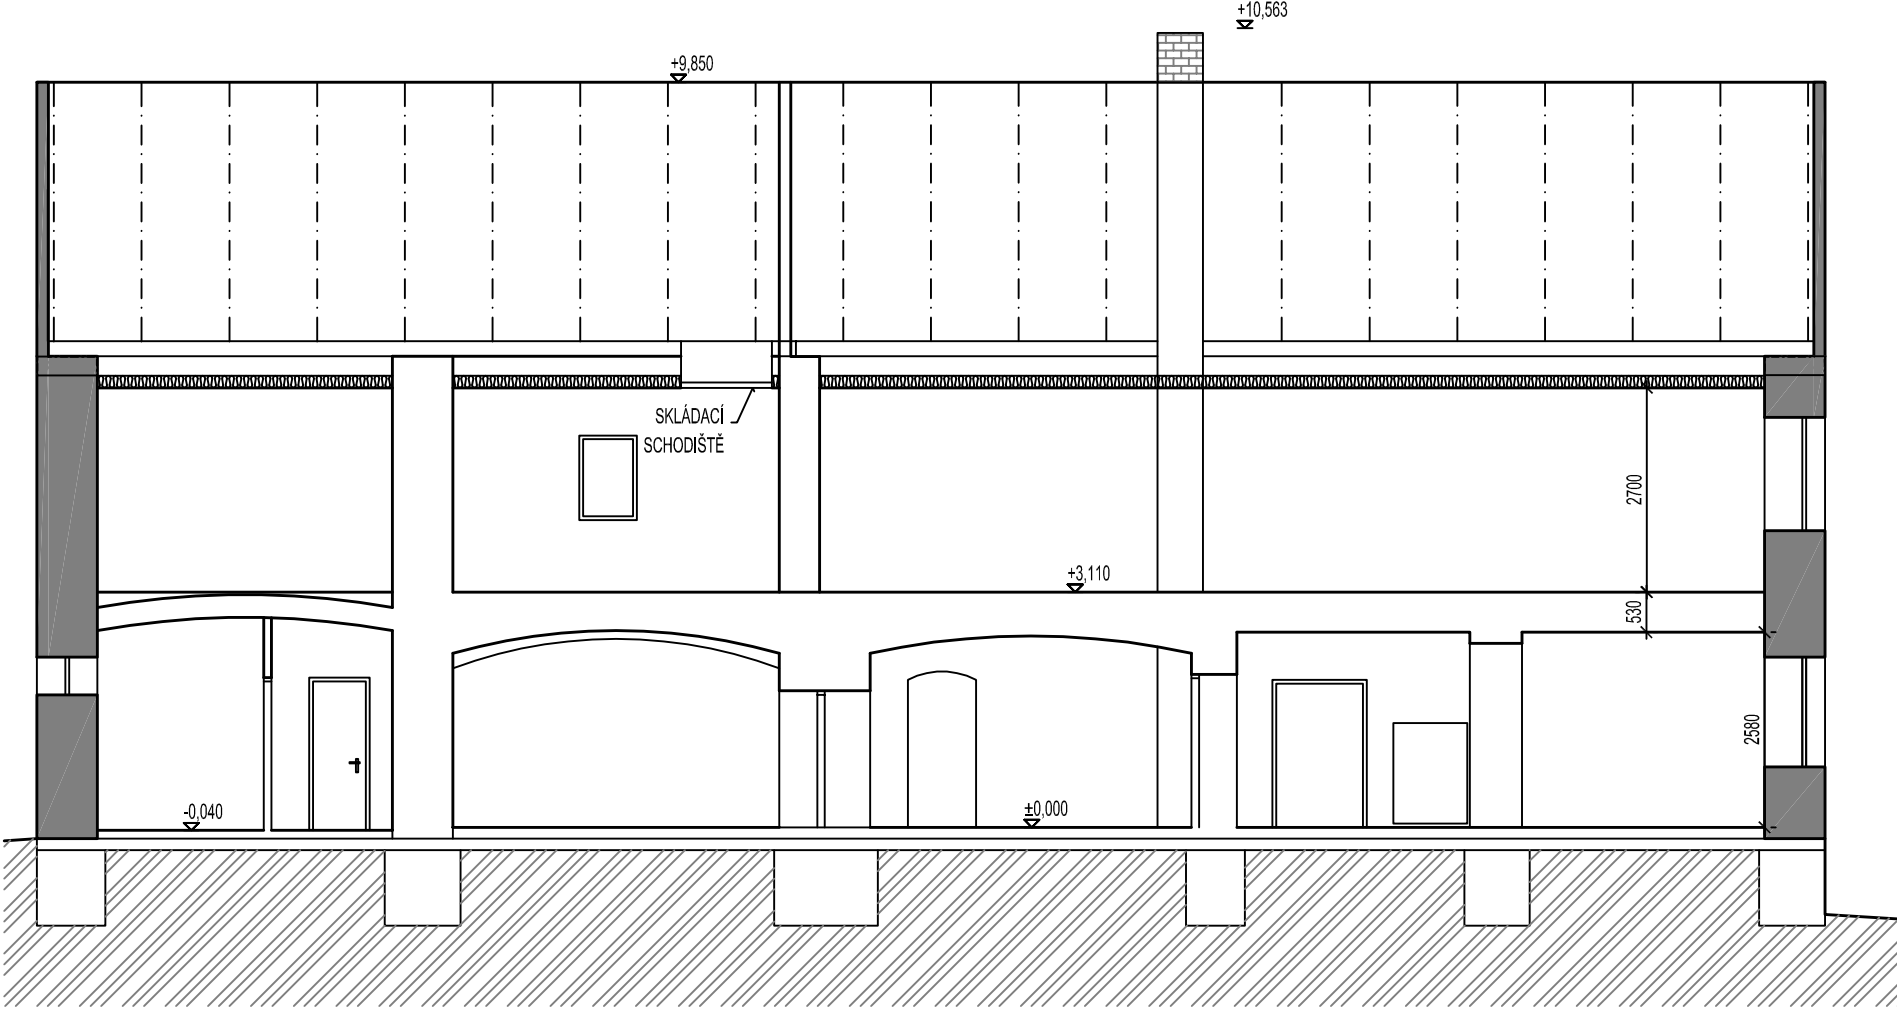

STAVEBNÍ ÚPRAVY HASIČSKÉ ZBROJNICE SVAŘEŇ
Stavební úpravy

Investor: Město Vysoké Mýto, B. Smetany 92, 566 32 Vysoké Mýto
Zhotovitel: Projekce CZ s.r.o., Tovární 290, 537 01 Chrudim
IČ: 275 58 860, DIČ: cz 278 58 860
Vypracoval: Ing. Zuzana Šmejdiřová; tel.: +420 724 995 270



STUDIE - SVISLÉ ŘEZY - VARIANTA D