


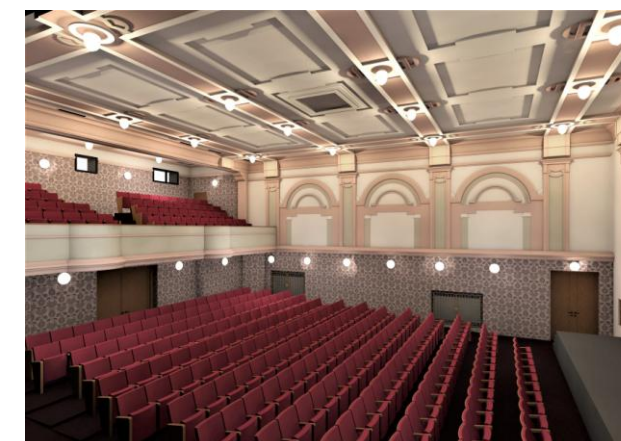

ŠEMBEROVO DIVADLO
Komenského 281, Vysoké Mýto
studie interiéru


investor: město Vysoké Mýto
B.Smetany 92
Vysoké Mýto
566 01

zpracovatel: D.A.D. STUDIO, s.r.o.
Mánesova 808
Hradec Králové 2
500 02


autor: Ing.arch. Helena Dařbujánová

spolupráce: Ing.arch. Jiří Dařbuján
Olga Schäfferová

květen 2020

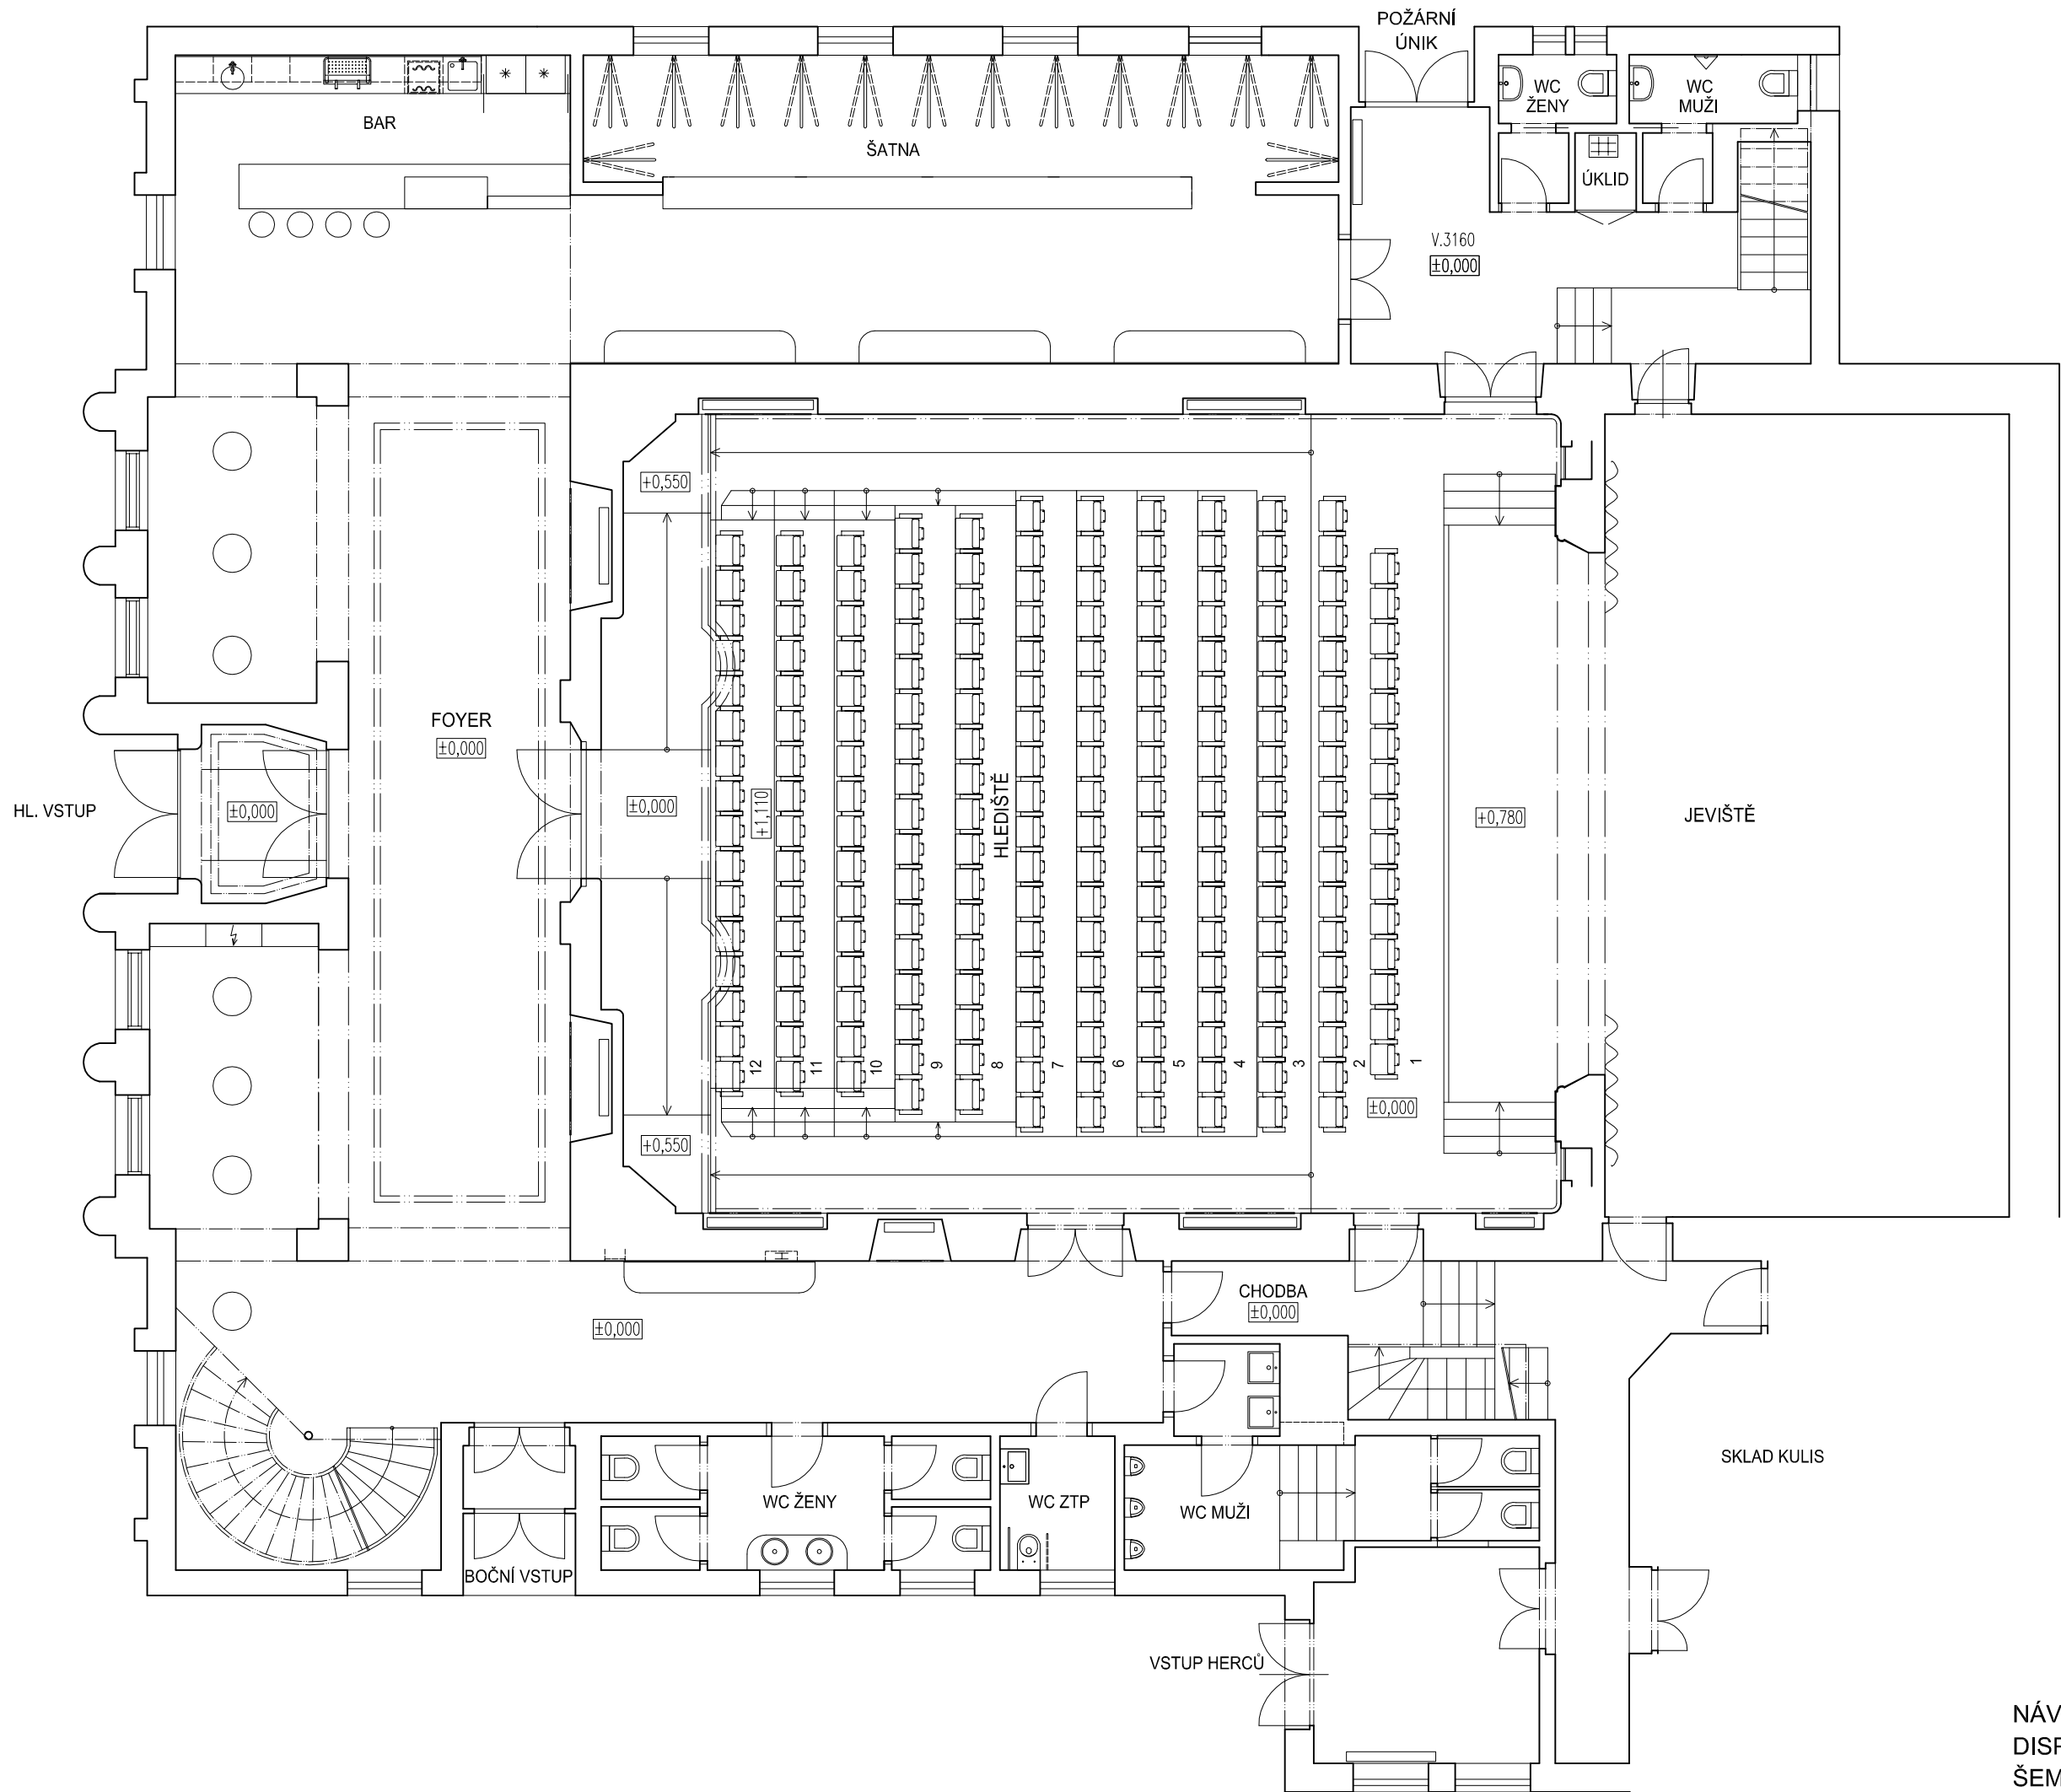


NÁVRH
DISPOZIČNÍ ÚPRAVY 1.NP M 1:100
ŠEMBEROVO DIVADLO, VYSOKÉ MÝTO

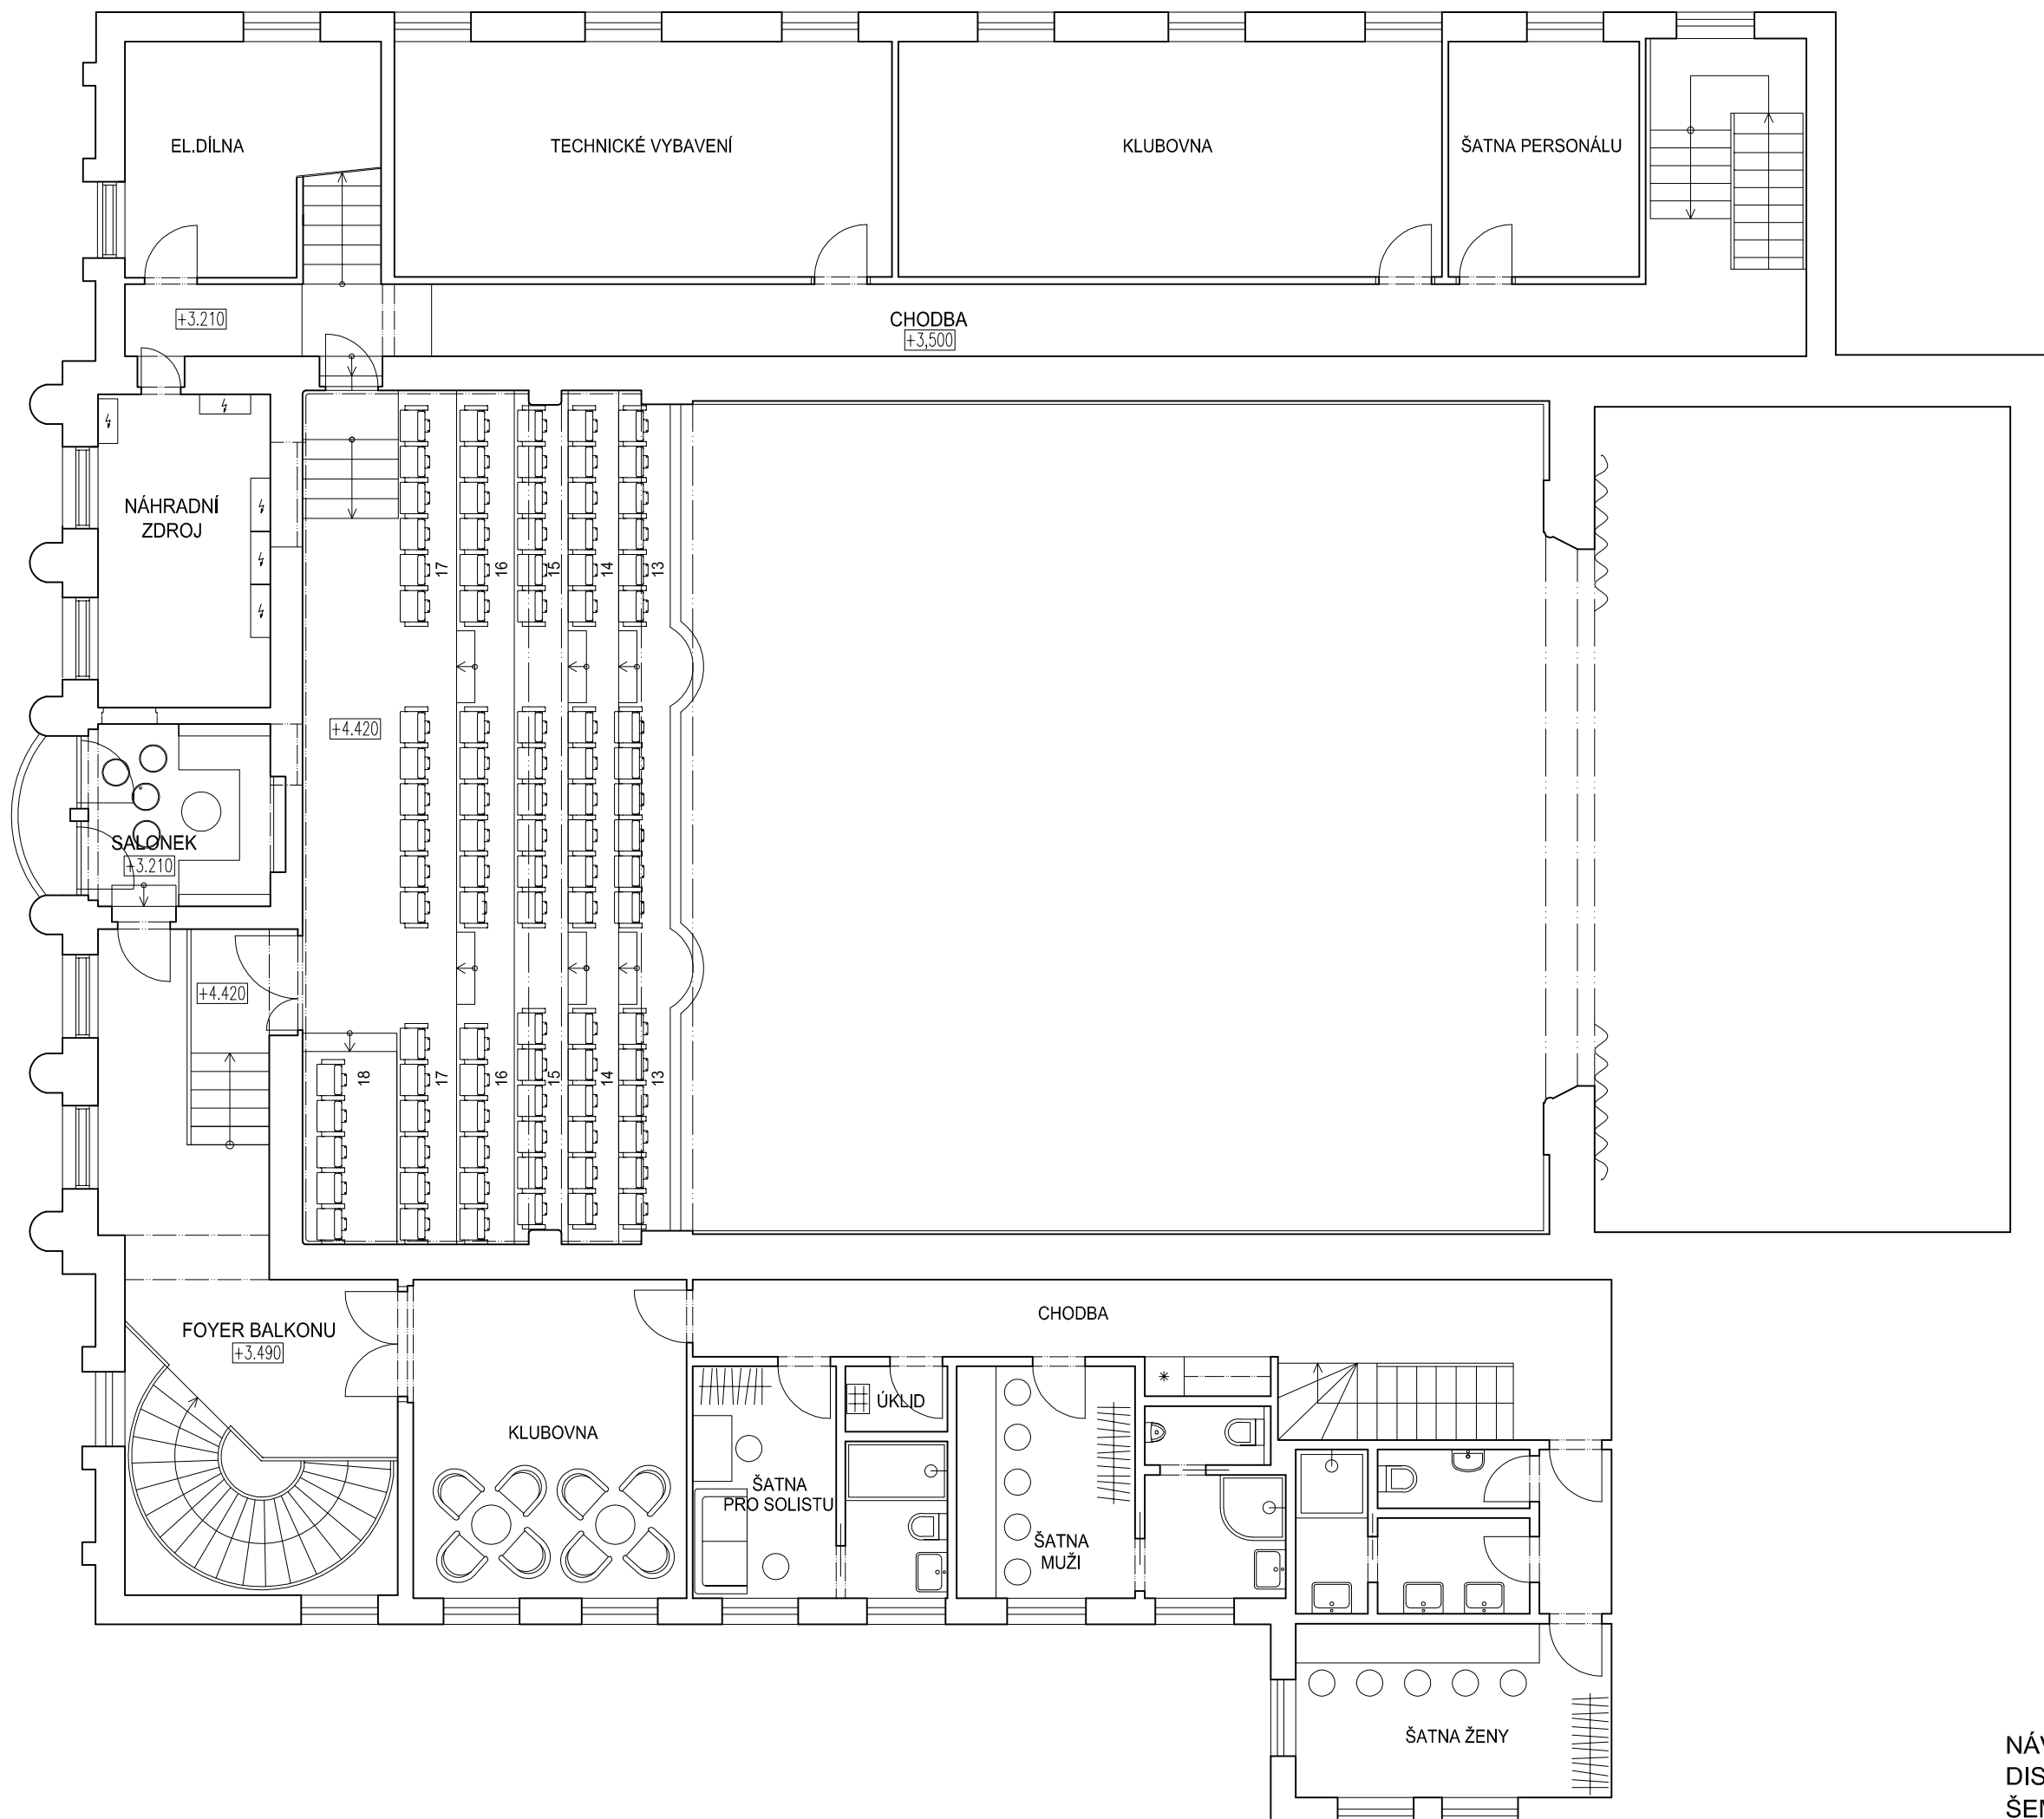




DIVADELNÍ SÁL

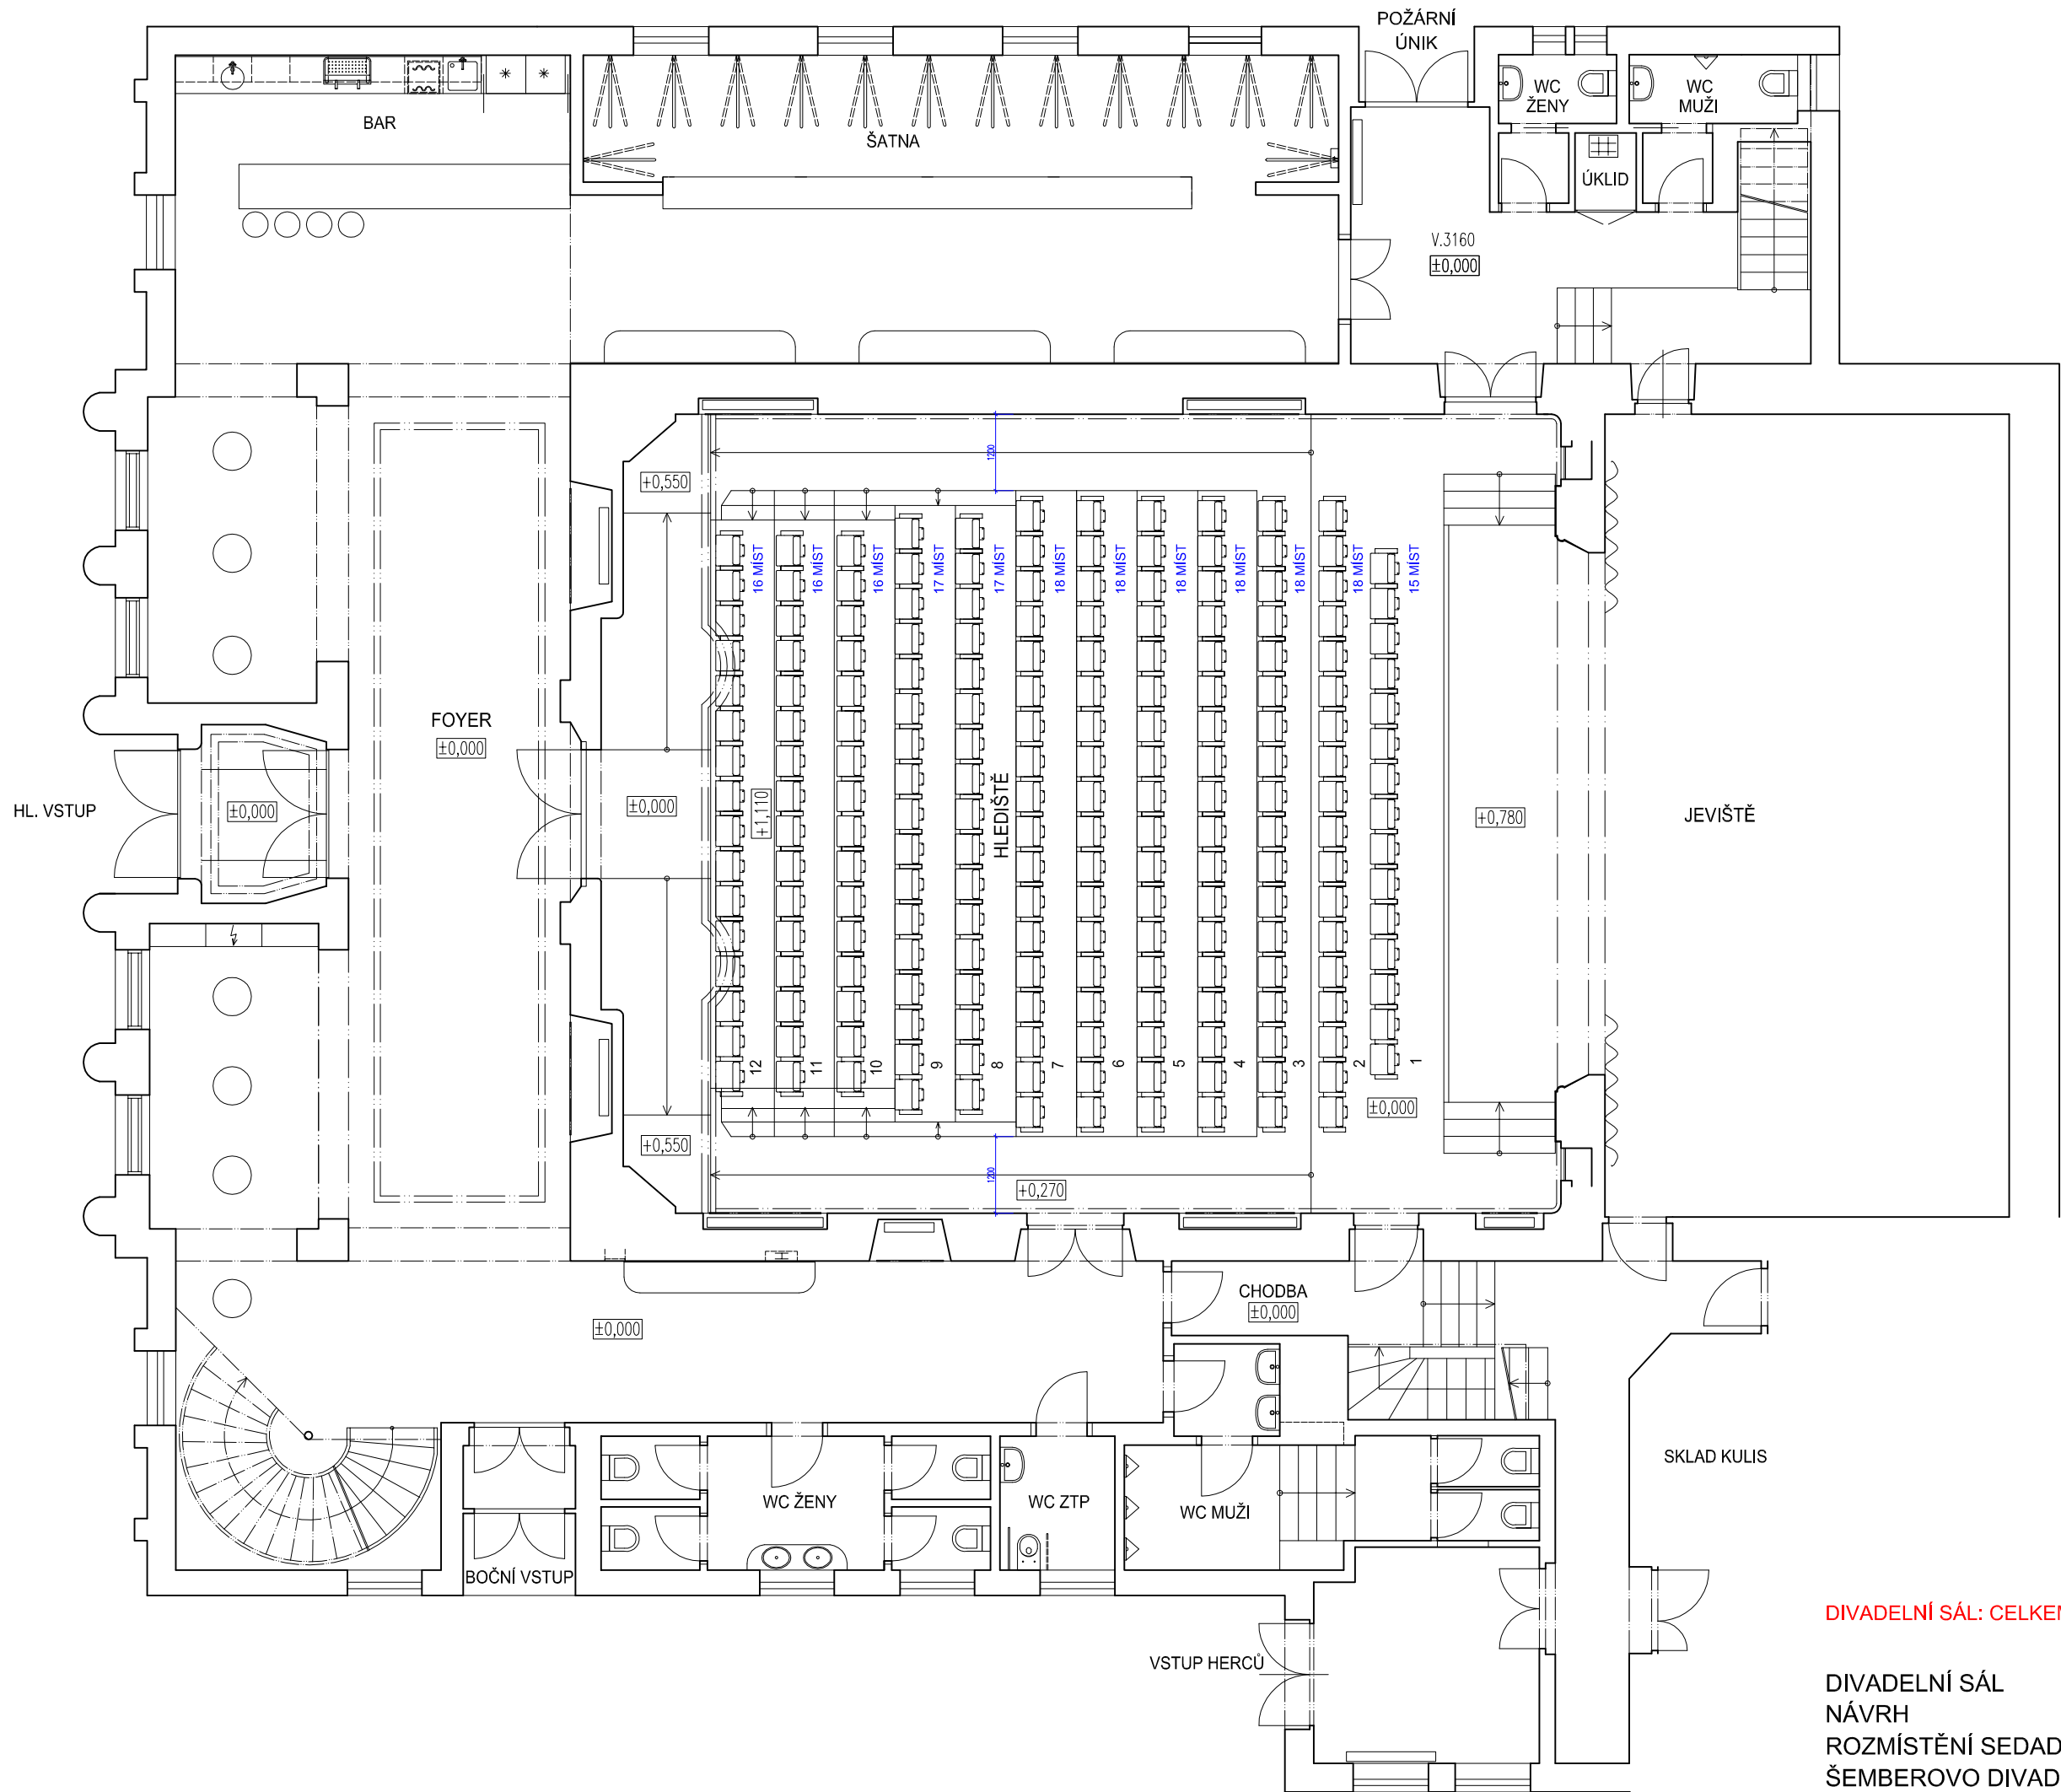


DIVADELNÍ SÁL: CELKEM 205 MÍST V 1.NP

DIVADELNÍ SÁL
NÁVRH
ROZMÍSTĚNÍ SEDADEL A ÚPRAVA ELEVACE 1.NP M 1:100
ŠEMBEROVO DIVADLO, VYSOKÉ MÝTO

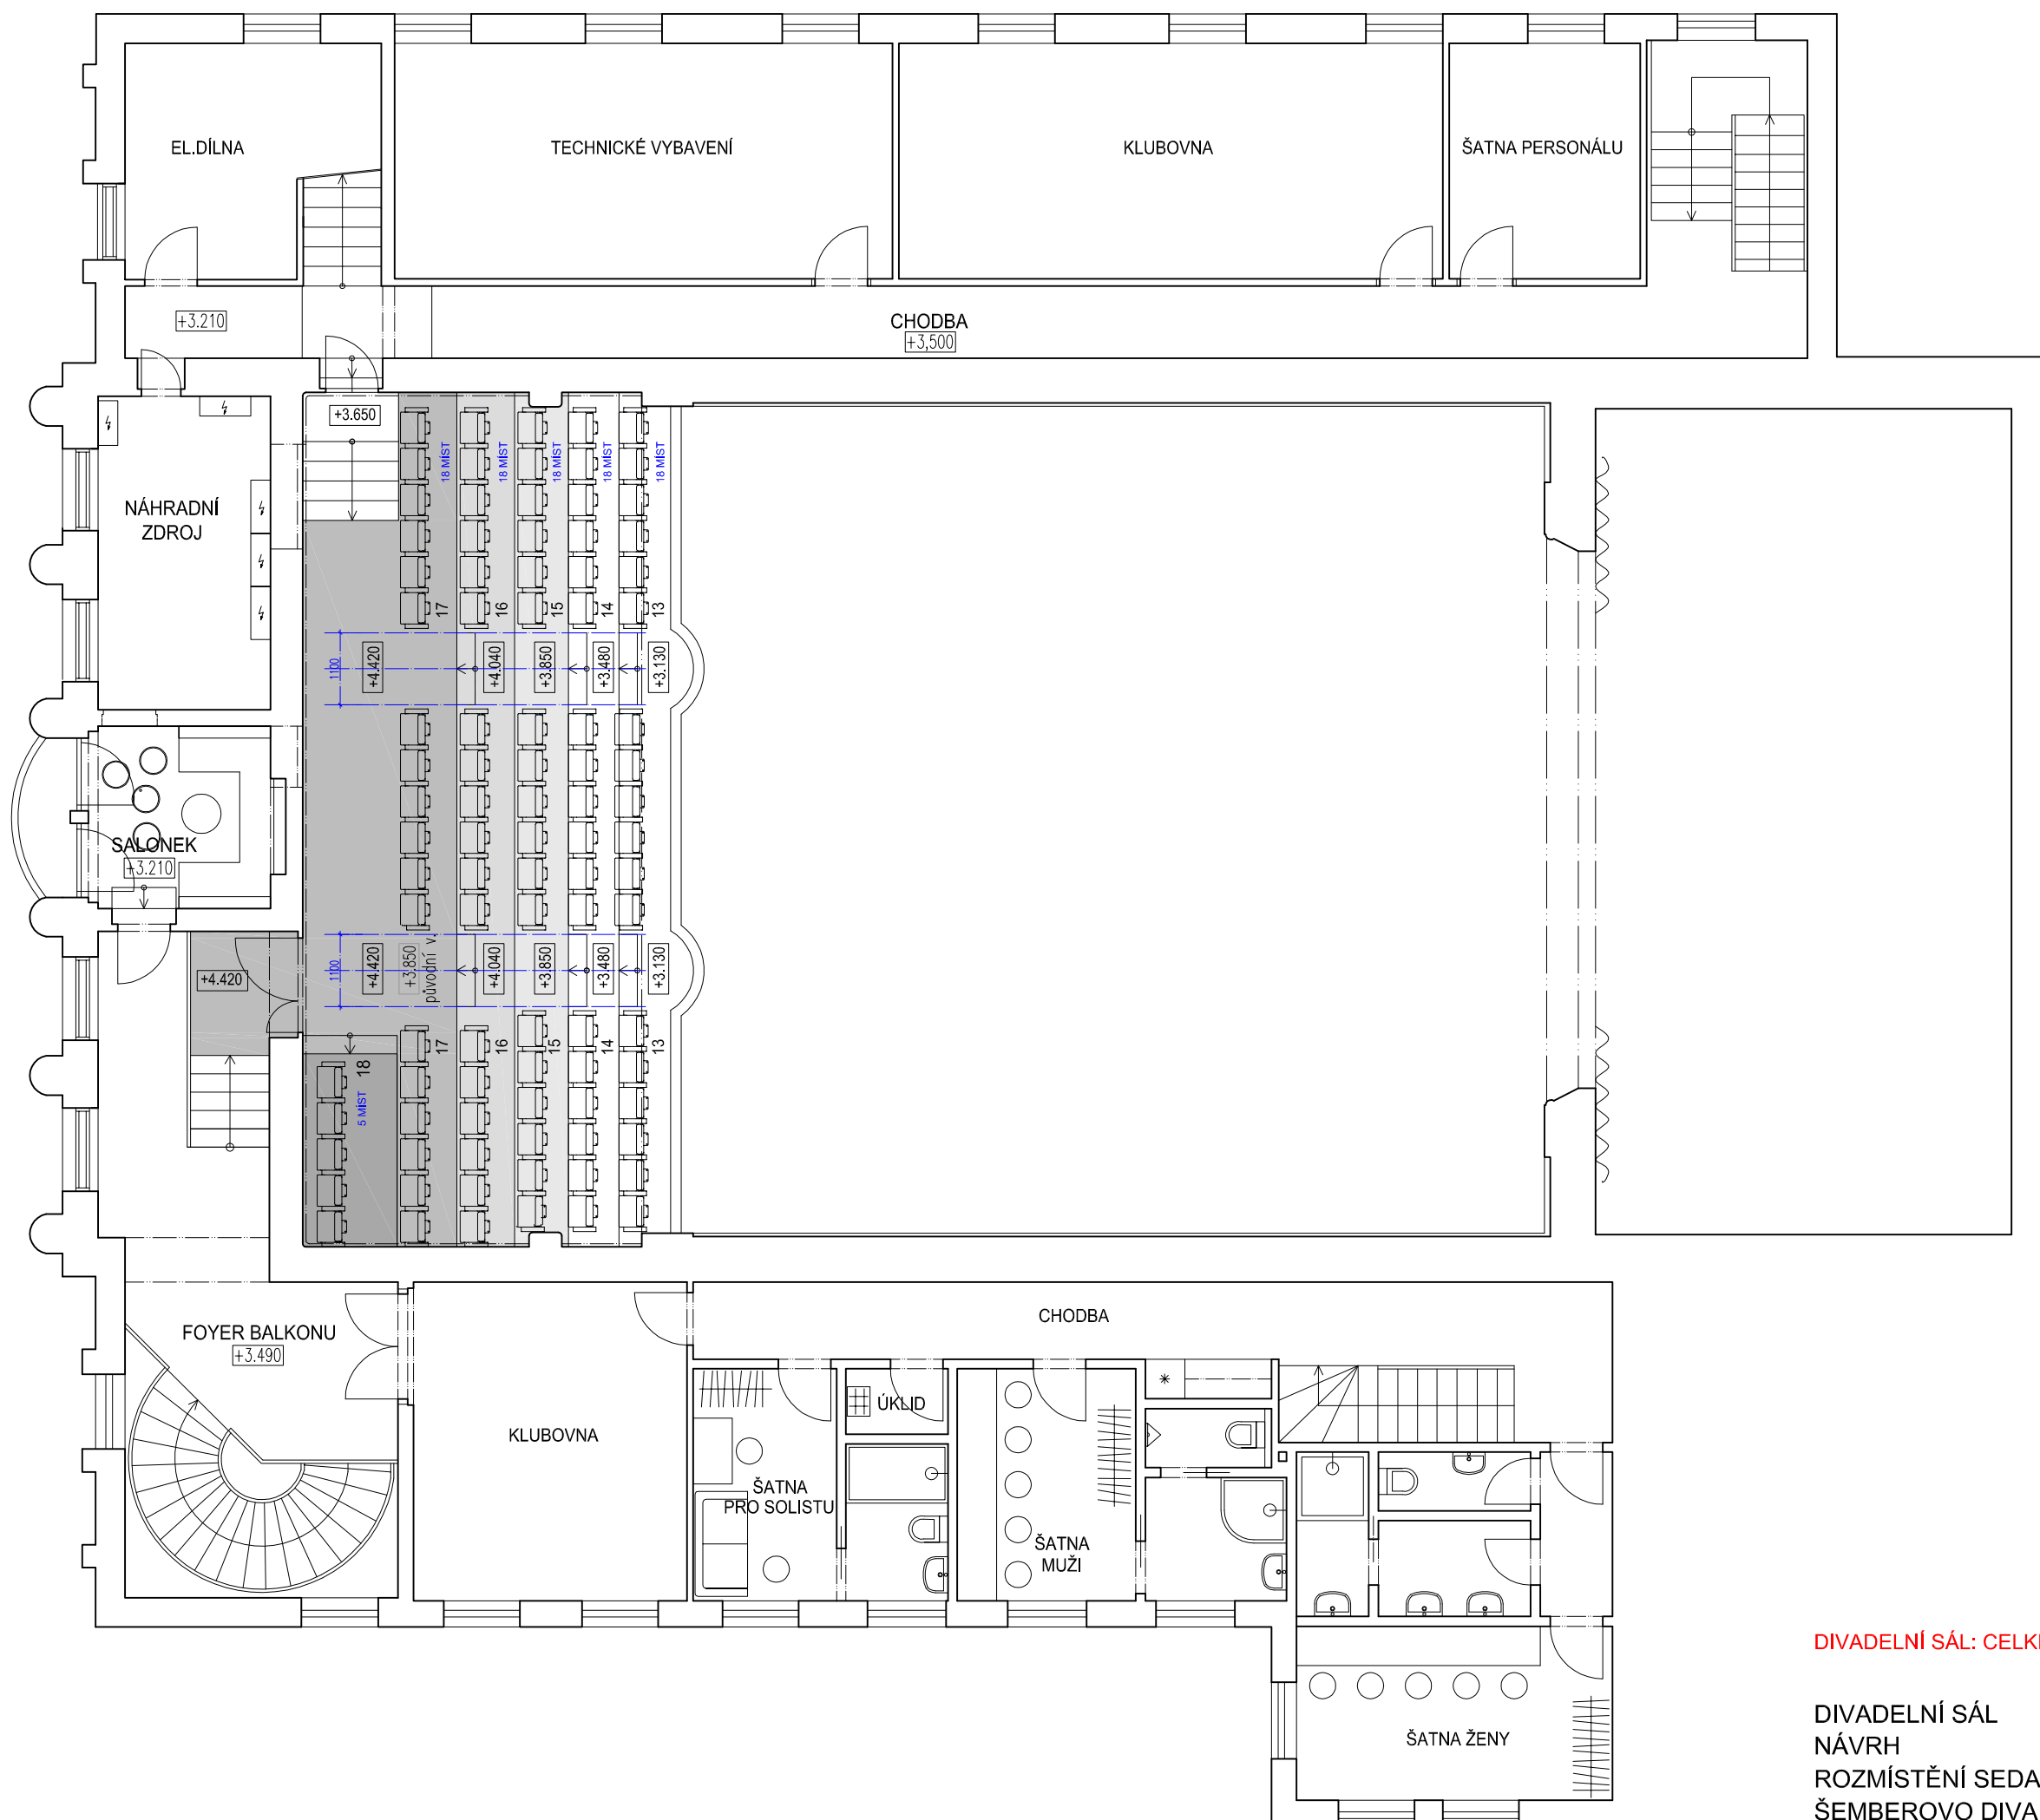


DIVADELNÍ SÁL: CELKEM 95 MÍST VE 2.NP


DIVADELNÍ SAL
NÁVRH
ROZMÍSTĚNÍ SEDADEL A ÚPRAVA ELEVACE 2.NP M 1:100
ŠEMBEROVO DIVADLO, VYSOKÉ MÝTO

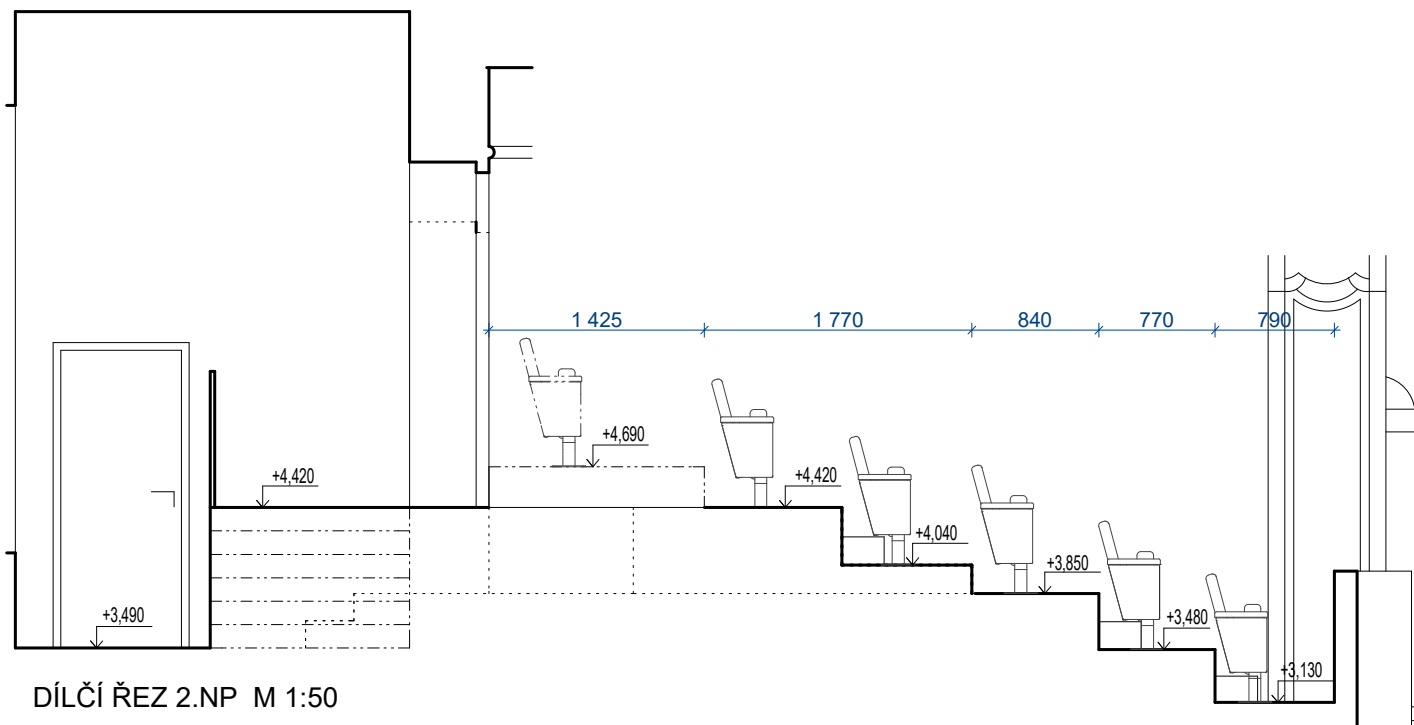

DÍLČÍ ŘEZ 2.NP M 1:50

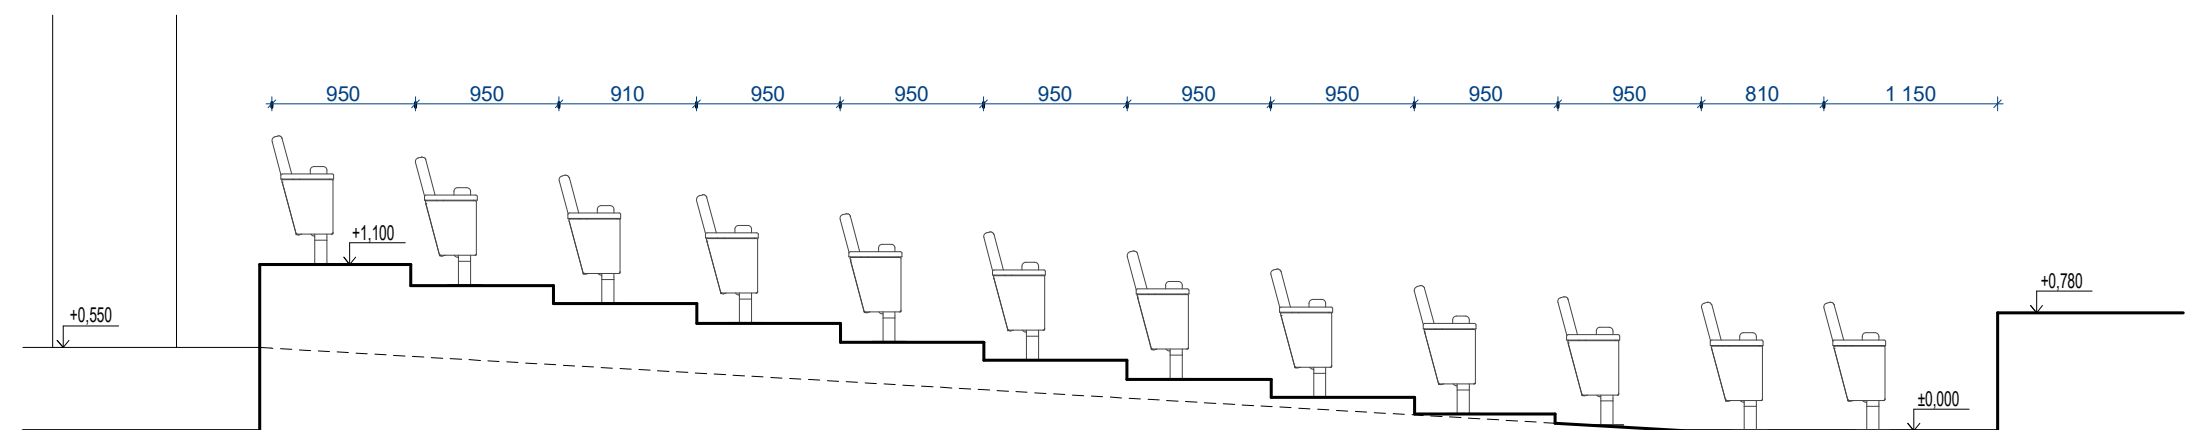

DÍLČÍ ŘEZ 1.NP M 1:50

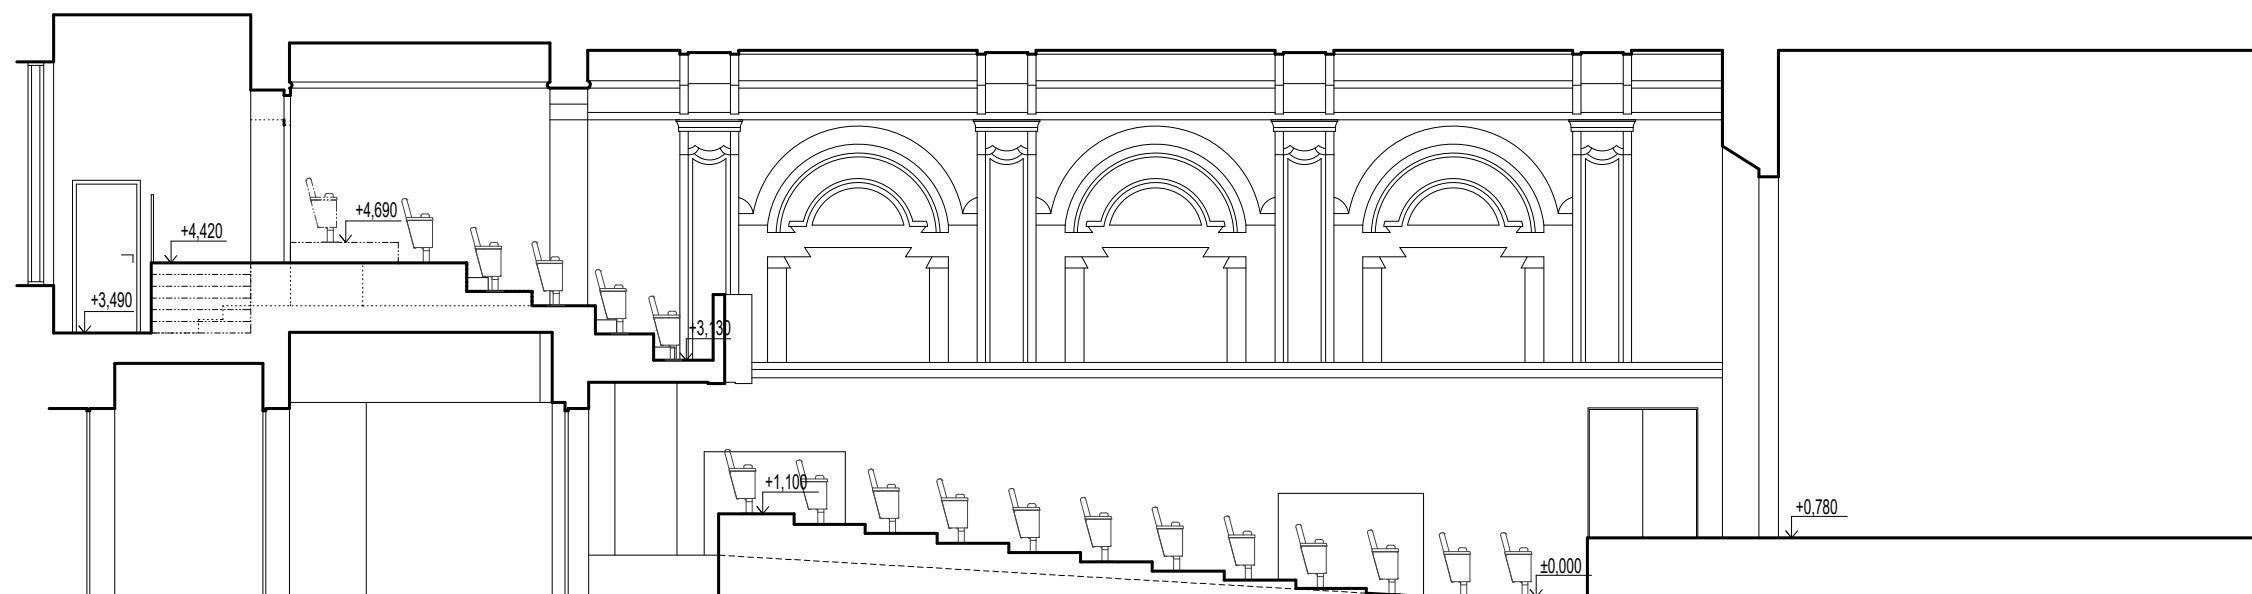


CELKOVÝ ŘEZ M 1:100

DIVADELNÍ SÁL
NÁVRH
ÚPRAVA ELEVACE - ŘEZY M 1:100, 1:50
ŠEMEROVO DIVADLO, VYSOKÉ MÝTO



ČALOUN SEDADLA
DESIGNERS GUILD
VELLUTO STRETTO RUBY FDG 2704/20

DIVADELNÍ SÁL
NÁVRH
SEDADLO ADRIANA, KINOEXPORT
ŠEMBEROVO DIVADLO, VYSOKÉ MÝTO

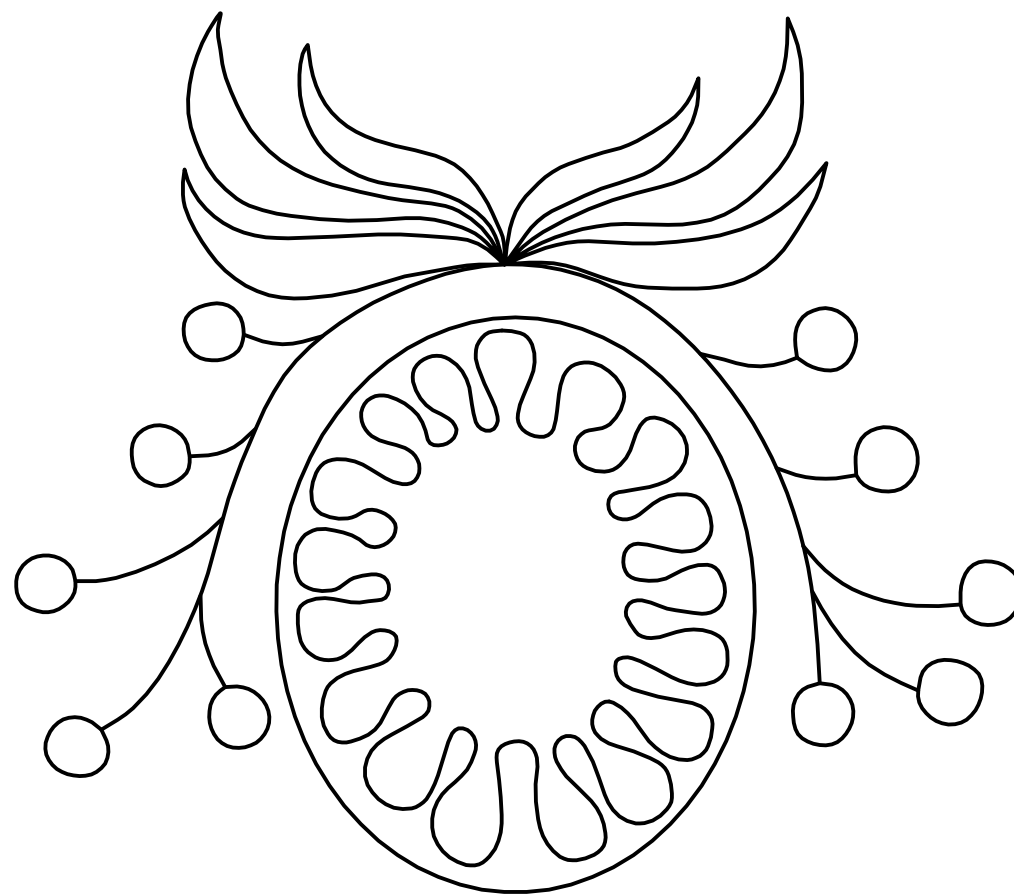



SOFT EDGE 10 UPHOLSTERY
HAY



SOFT EDGE 12 FALL RED STAINED SOLID OAK - FALL RED
HAY



SOFT EDGE P10 BLACK POWDER COATED STEEL - FALL RED/ BLACK
HAY



SOFT EDGE 12 UPHOLSTERY
BLACK STAINED SOLID OAK - BLACK REMIX 173 SEAT UPHOLSTERY
HAY



FLEX S1302
ANDREW WORLD



SHE'S
LACIVIDINA



APPIA 5031
MAXDESIGN





LIGNO INFINITI





DIVADELNÍ SÁL
VIZUALIZACE
ŠEMBEROVO DIVADLO VYSOKÉ MÝTO