



VZOROVÉ ŘEZY LOKALITOU

1:100


A01 KM 0.6479

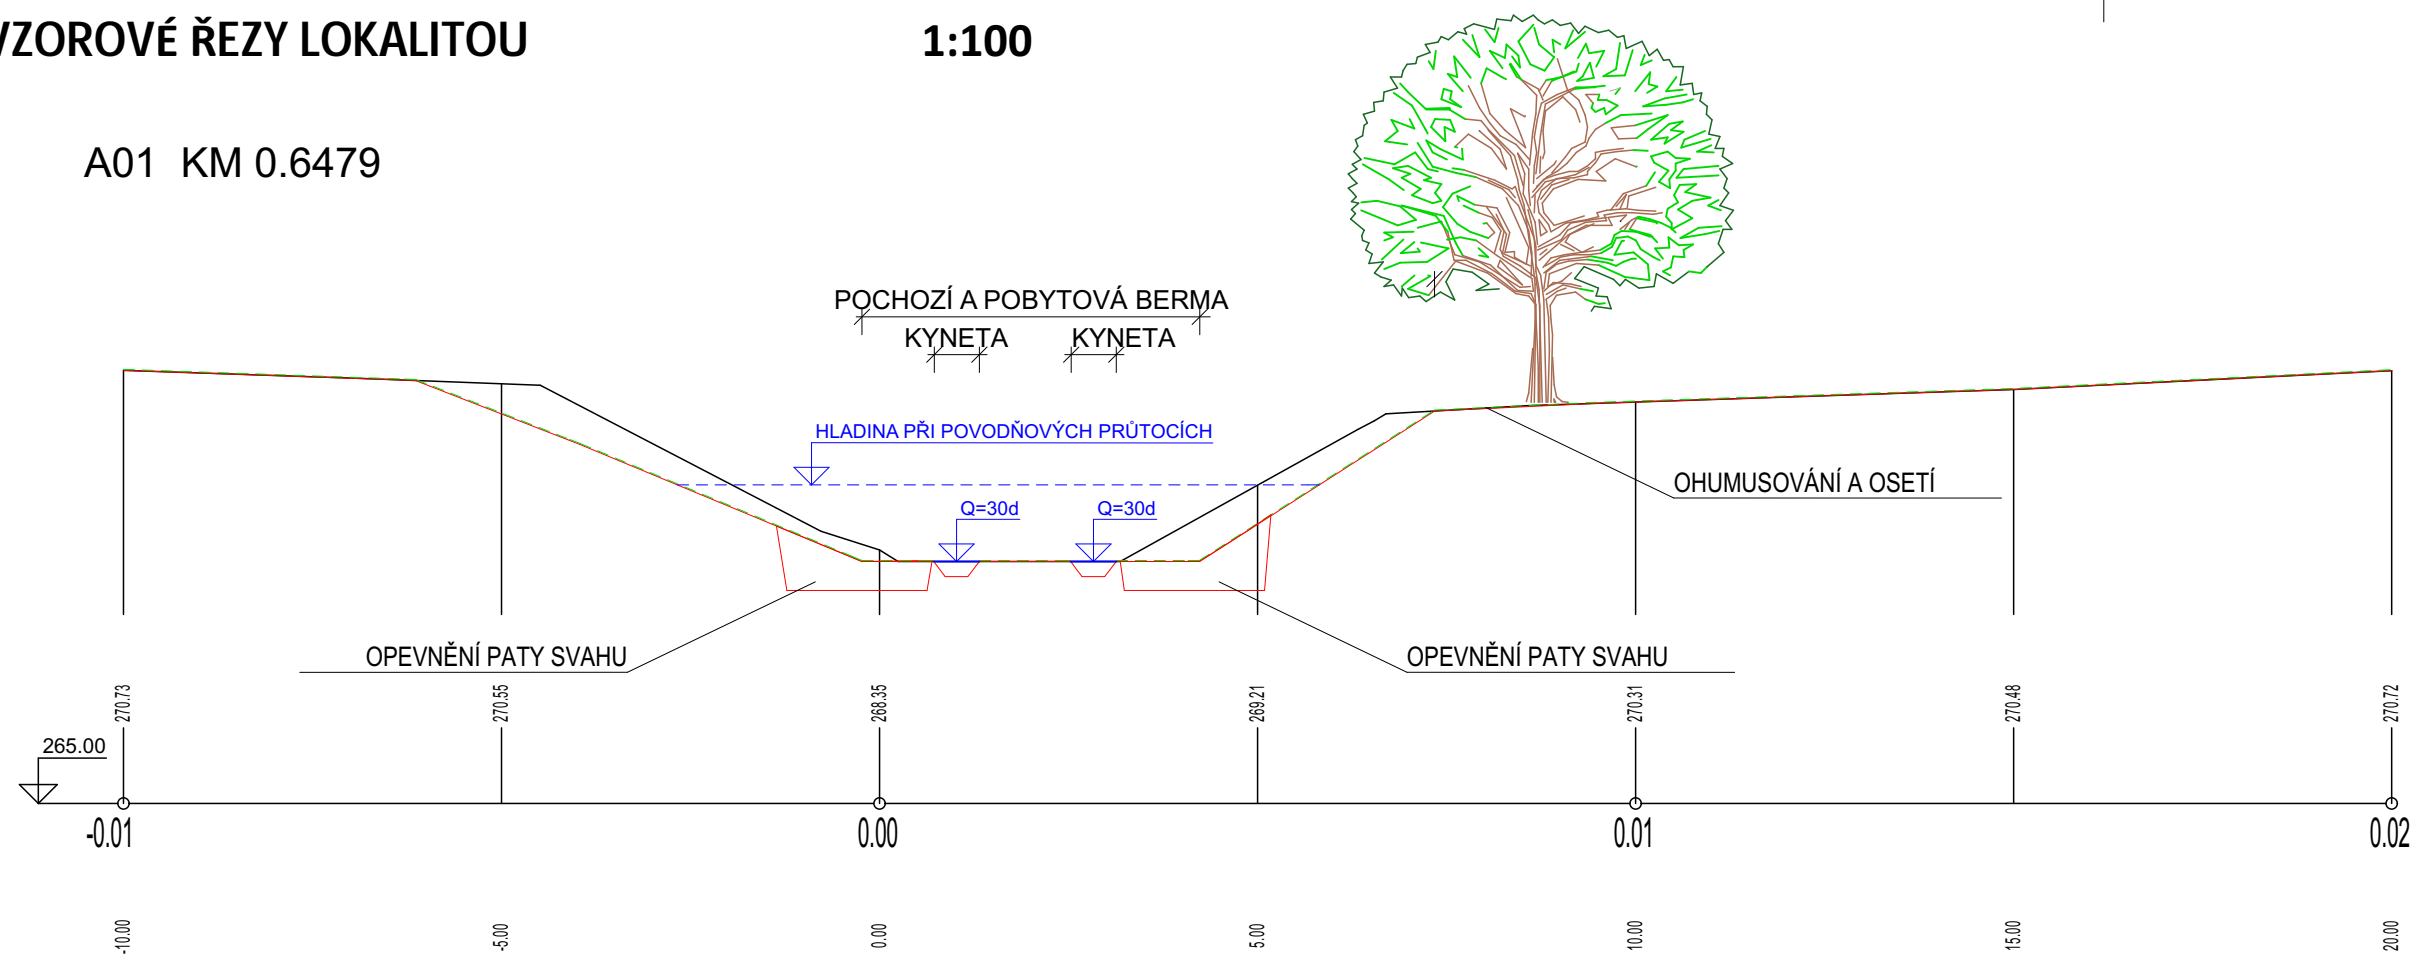


A02 KM 0.7136

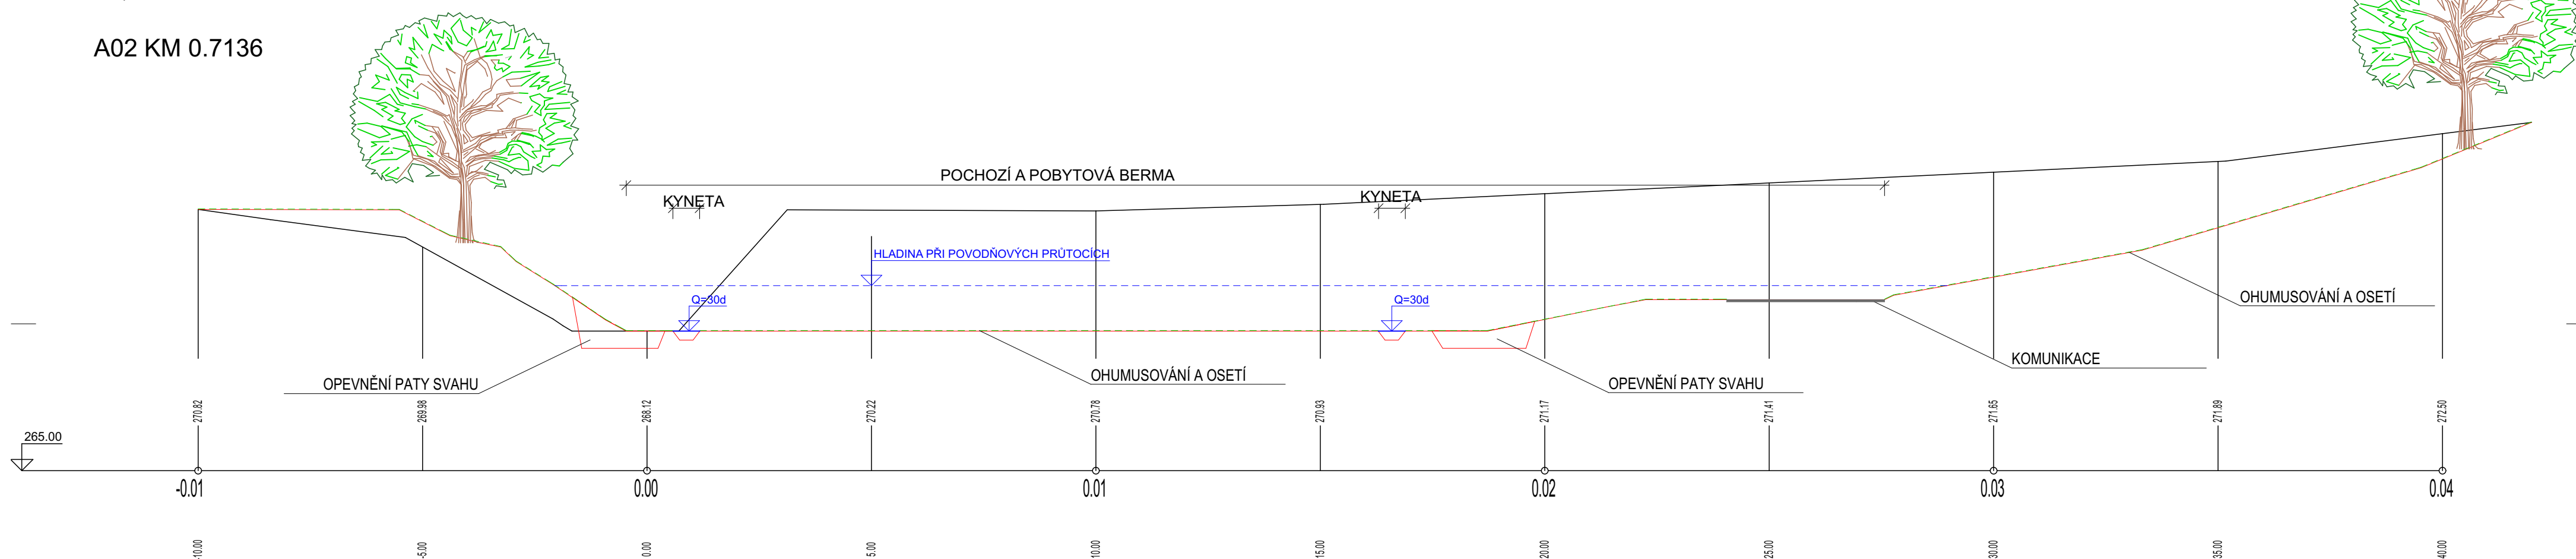

A03 KM 0.8258

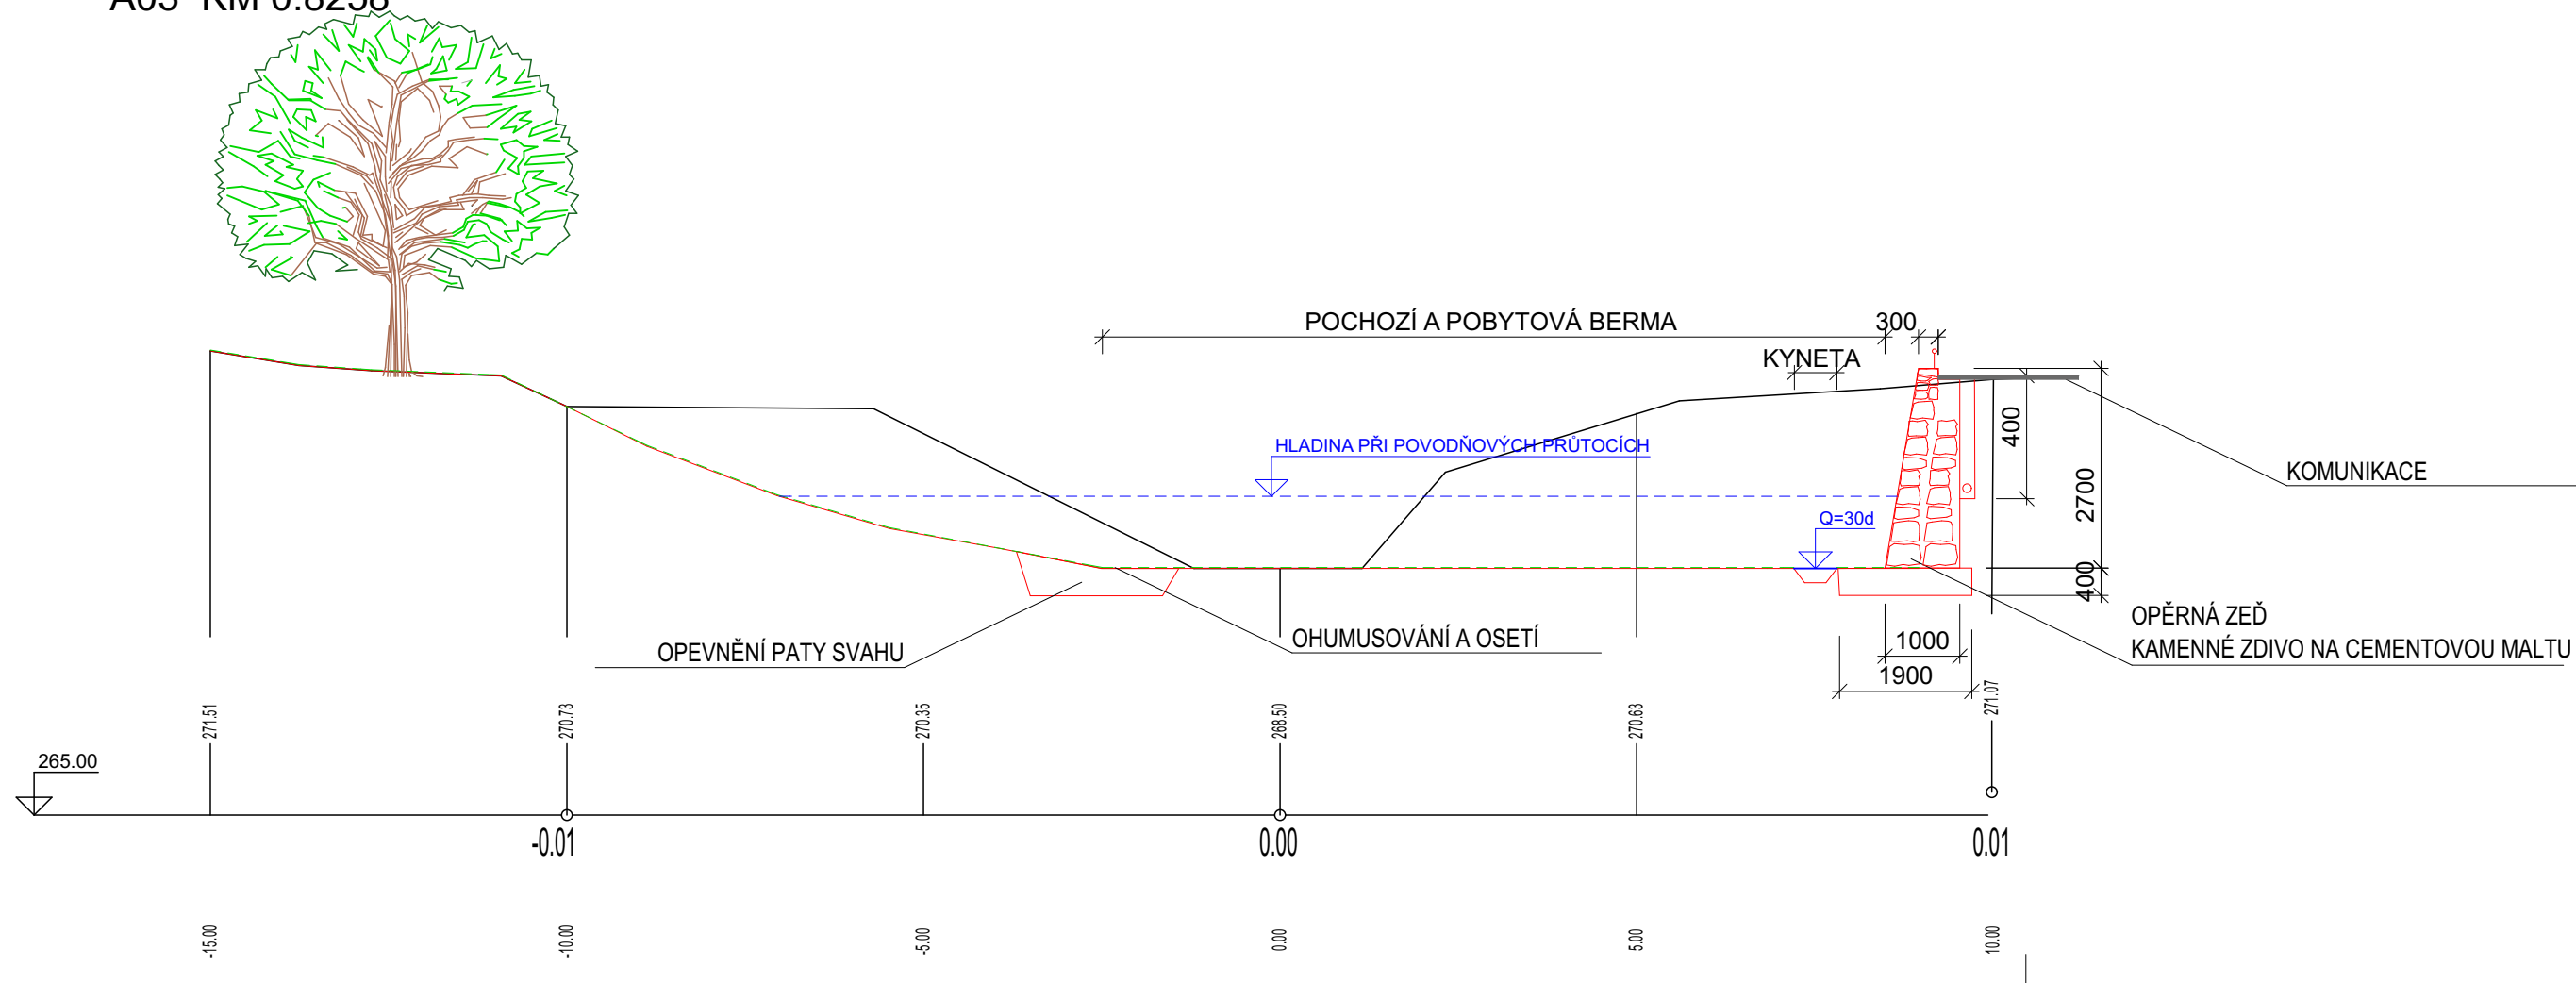

VEDOUCÍ PROJEKTU	VYPRACOVAL	KONTROLOVAL	AUTORIZACE	STAVBY VODNÍHO HOSPODÁŘSTVÍ A KRAJINNÉHO INŽENÝRSTVÍ	
Ing. Tereza Šindlarová	Kryštof Šindlar	Ing. Miloslav Šindlar	ing. Miloslav Šindlar		
KRAJ: Pardubický	STAVEBNÍ ÚŘAD: Vysoké Mýto		FORMÁT	4 x A4	
KATASTRÁLNÍ ÚZEMÍ: Vysoké Mýto			DATUM	říjen 2017	
INVESTOR: Město Vysoké Mýto			STUPEŇ	Studie	
Vysoké Mýto - studie proveditelnosti revitalizace Blahovského potoka			ČÍSLO ZAKÁZKY	20170088	
			SOUŘADNÝ/VÝŠKOVÝ SYSTÉM	---	
Vzorové řezy lokalitou			INTERVAL VRSTEVNIC		
			MĚŘÍTKO	1:100	ČÍSLO KOPIE
			Č. VÝKRESU	M3	