


16.06.2021

VYSOKÉ MÝTO

Studio acht
ARCHITECTS

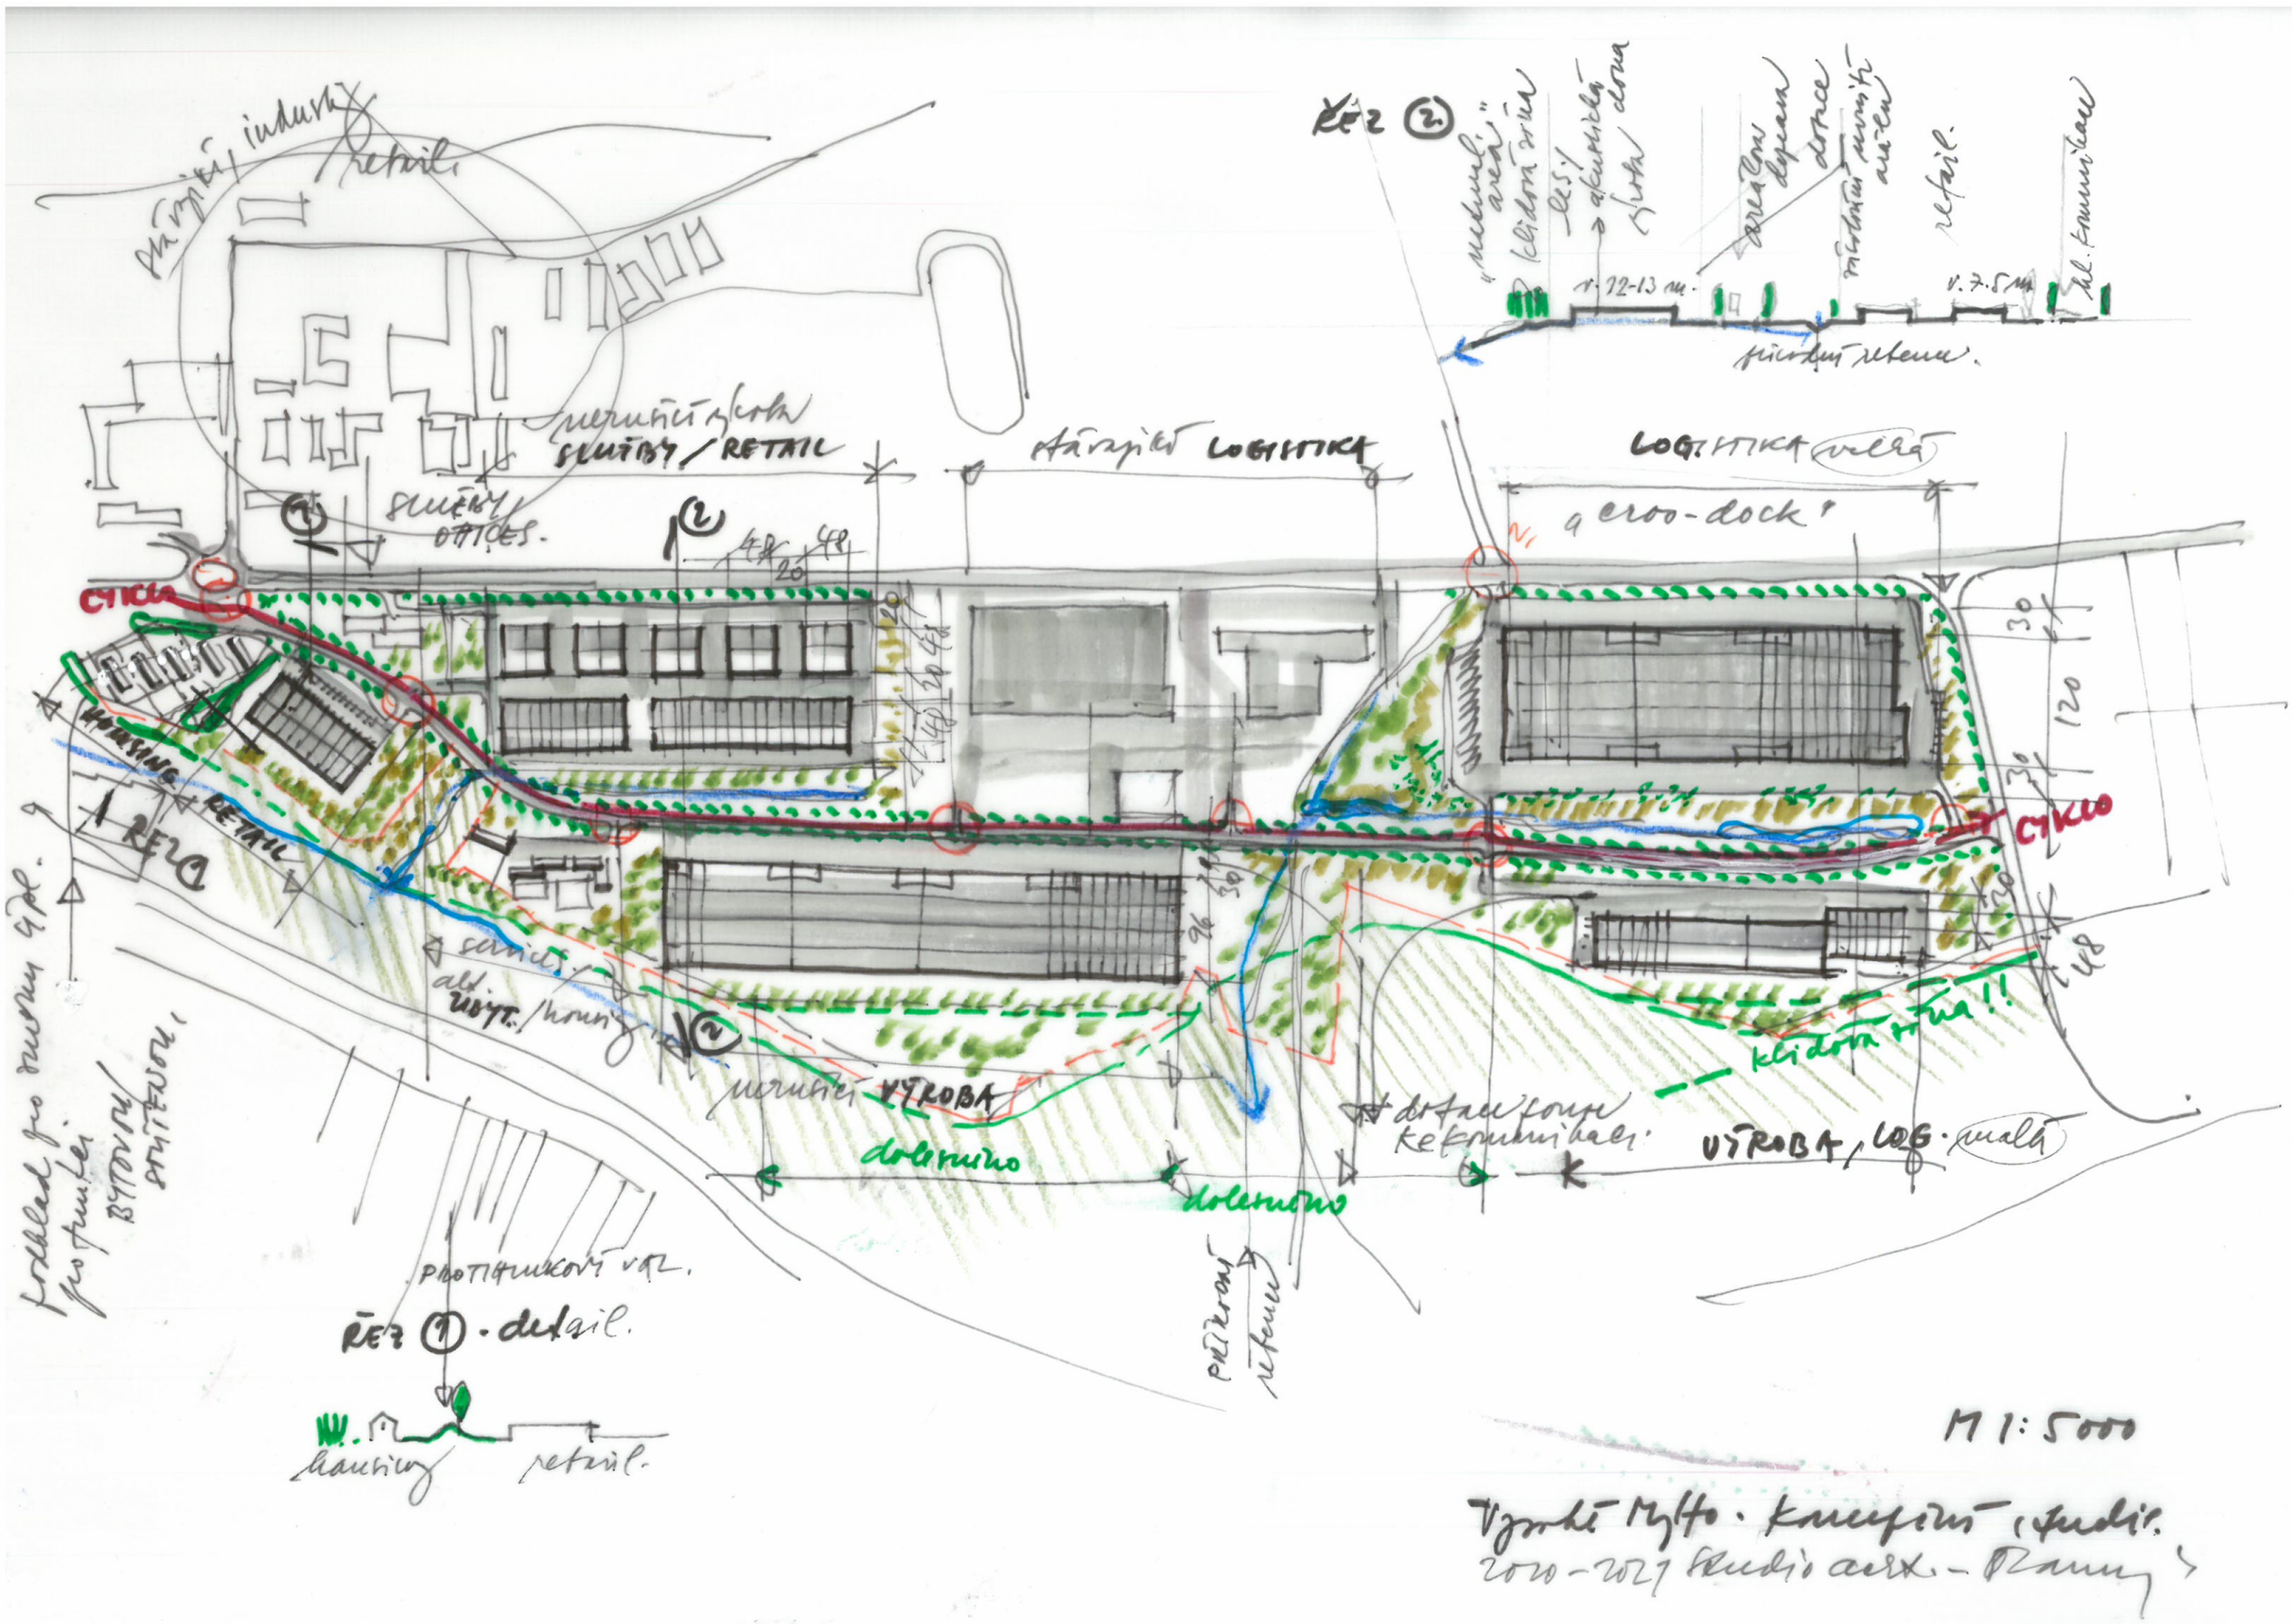

Výrobní myšlenka · koncepční studie
2020 – 2021 Studio acrx – Brno



VÝROBA/RETAIL

OFFICE/SLUŽBY

REZIDENCE

VÝROBA


LOGISTIKA

HRANICE VZROSTLÉHO LESA

CELKOVÁ SITUACE 1 : 5 000

This drawing is a property of Studio Acht, spol. s.r.o. and can not be copied without written permisson. Studio Acht, spol. s.r.o., Za Zámečkem 746, 150 00 Praha 5, tel.:+420 233 113 741, studioacht@studioacht.cz

Studio acht ARCHITECTS

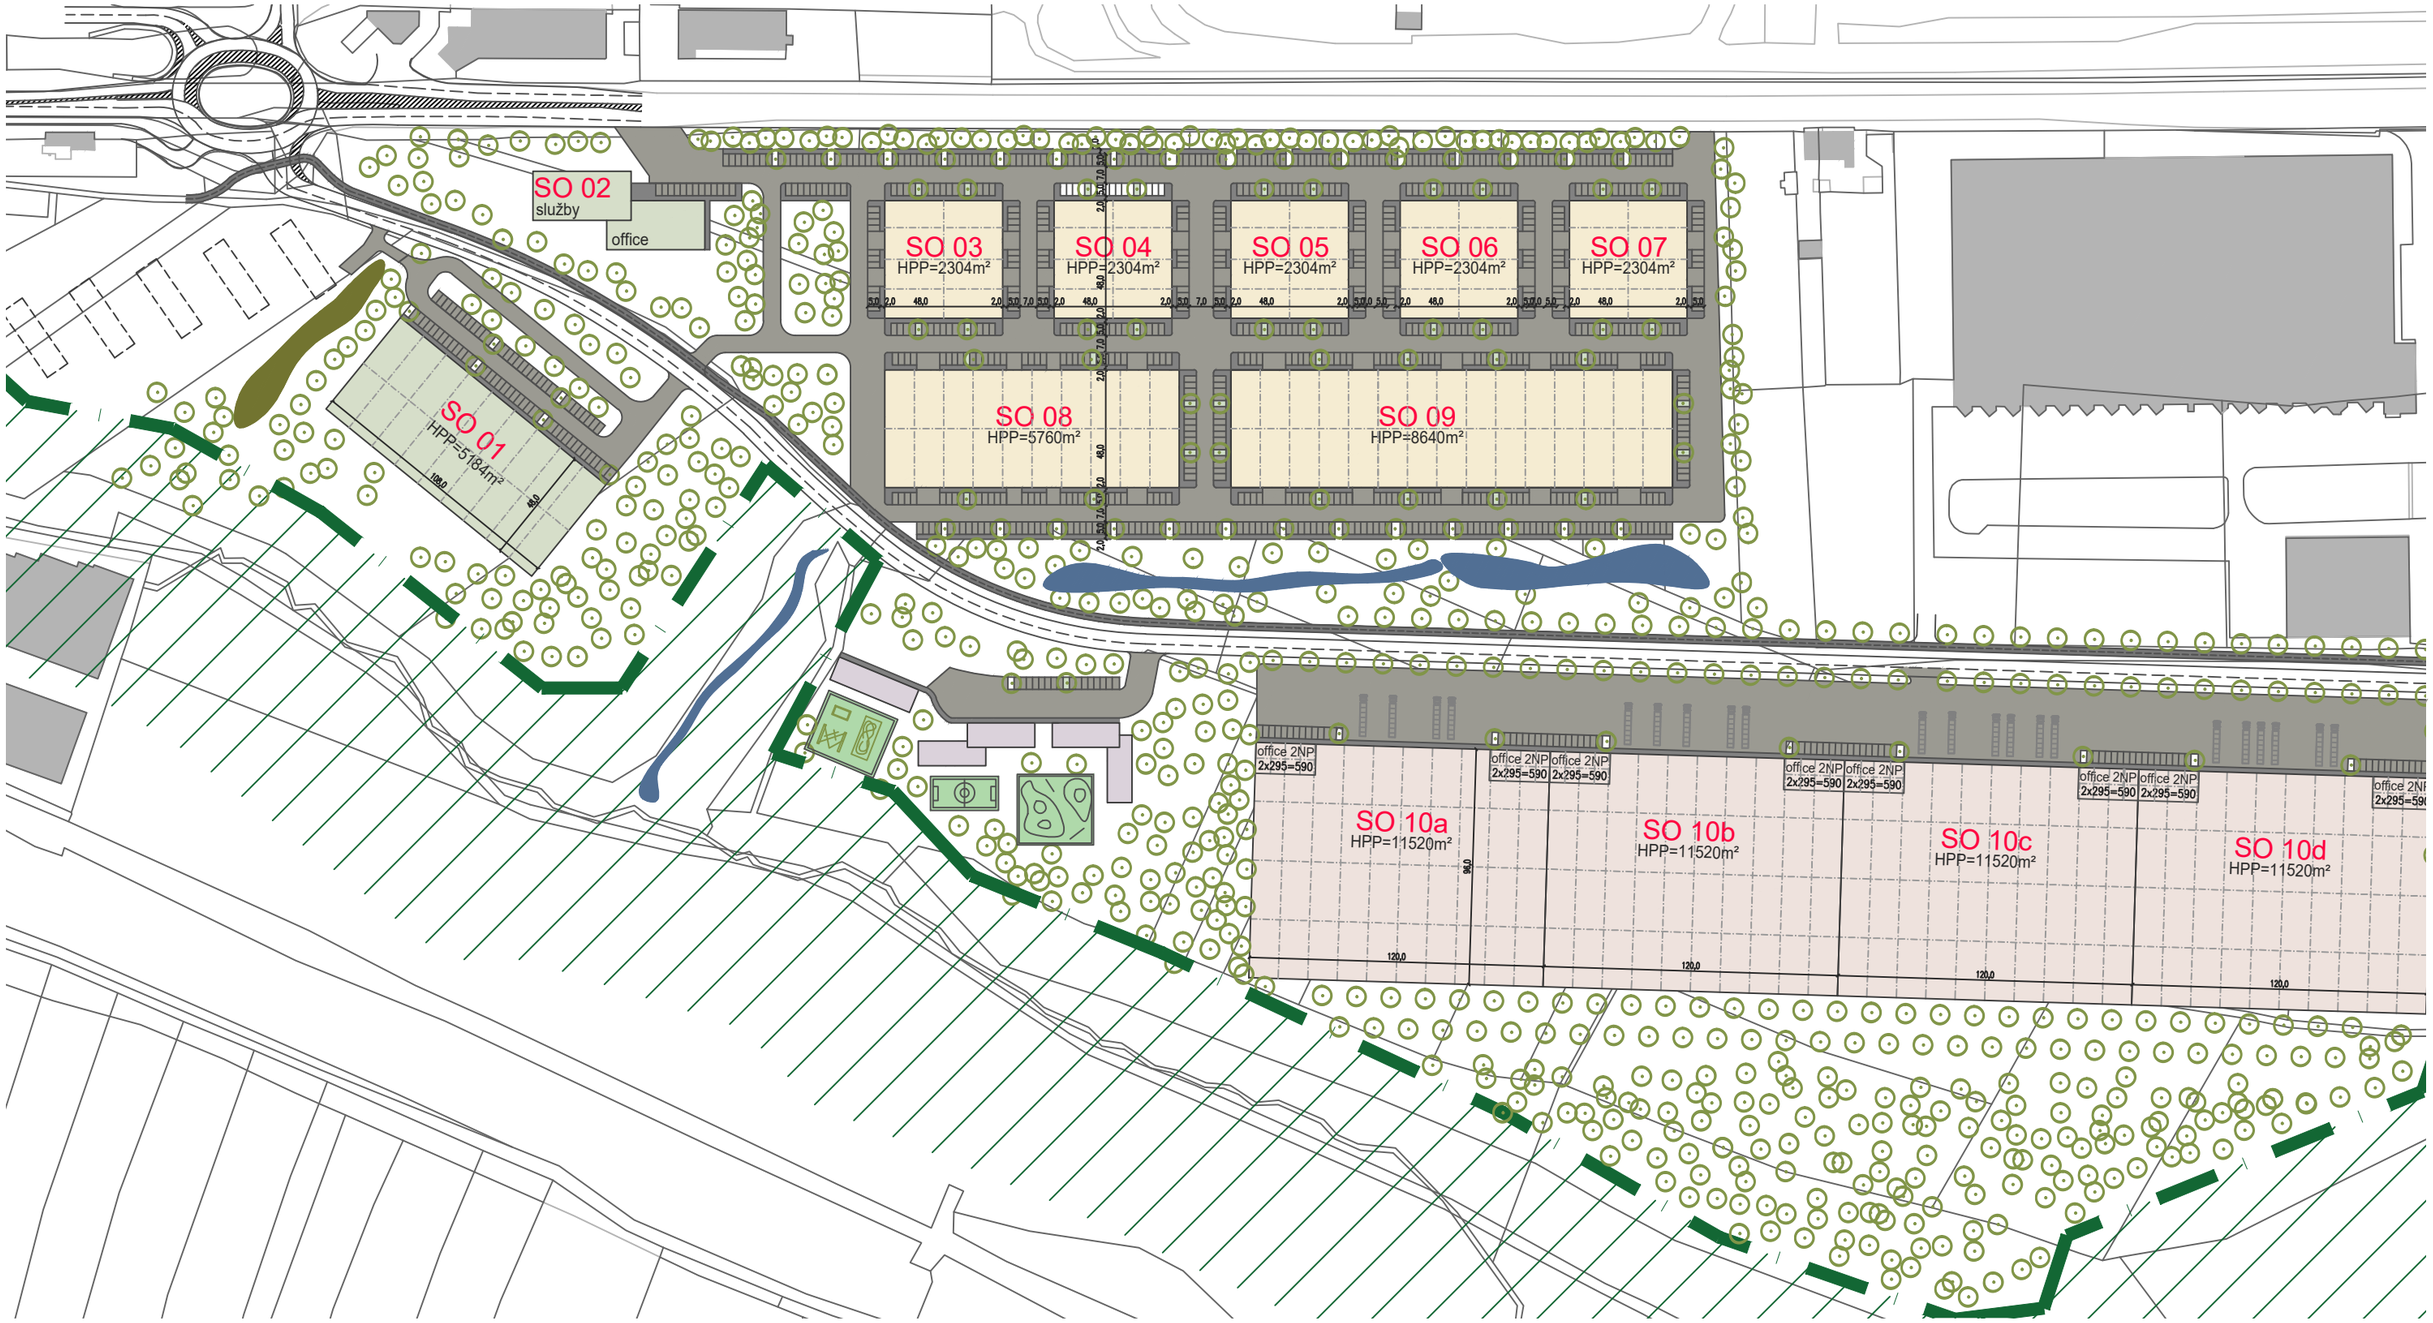

VÝROBA/RETAIL

OFFICE/SLUŽBY

REZIDENCE

VÝROBA


LOGISTIKA

HRANICE VZROSTLÉHO LESA

SITUACE 1 : 2 500

This drawing is a property of Studio Acht, spol. s.r.o. and can not be copied without written permisson. Studio Acht, spol. s.r.o., Za Zámečkem 746, 150 00 Praha 5, tel.:+420 233 113 741, studioacht@studioacht.cz


Studio acht ARCHITECTS

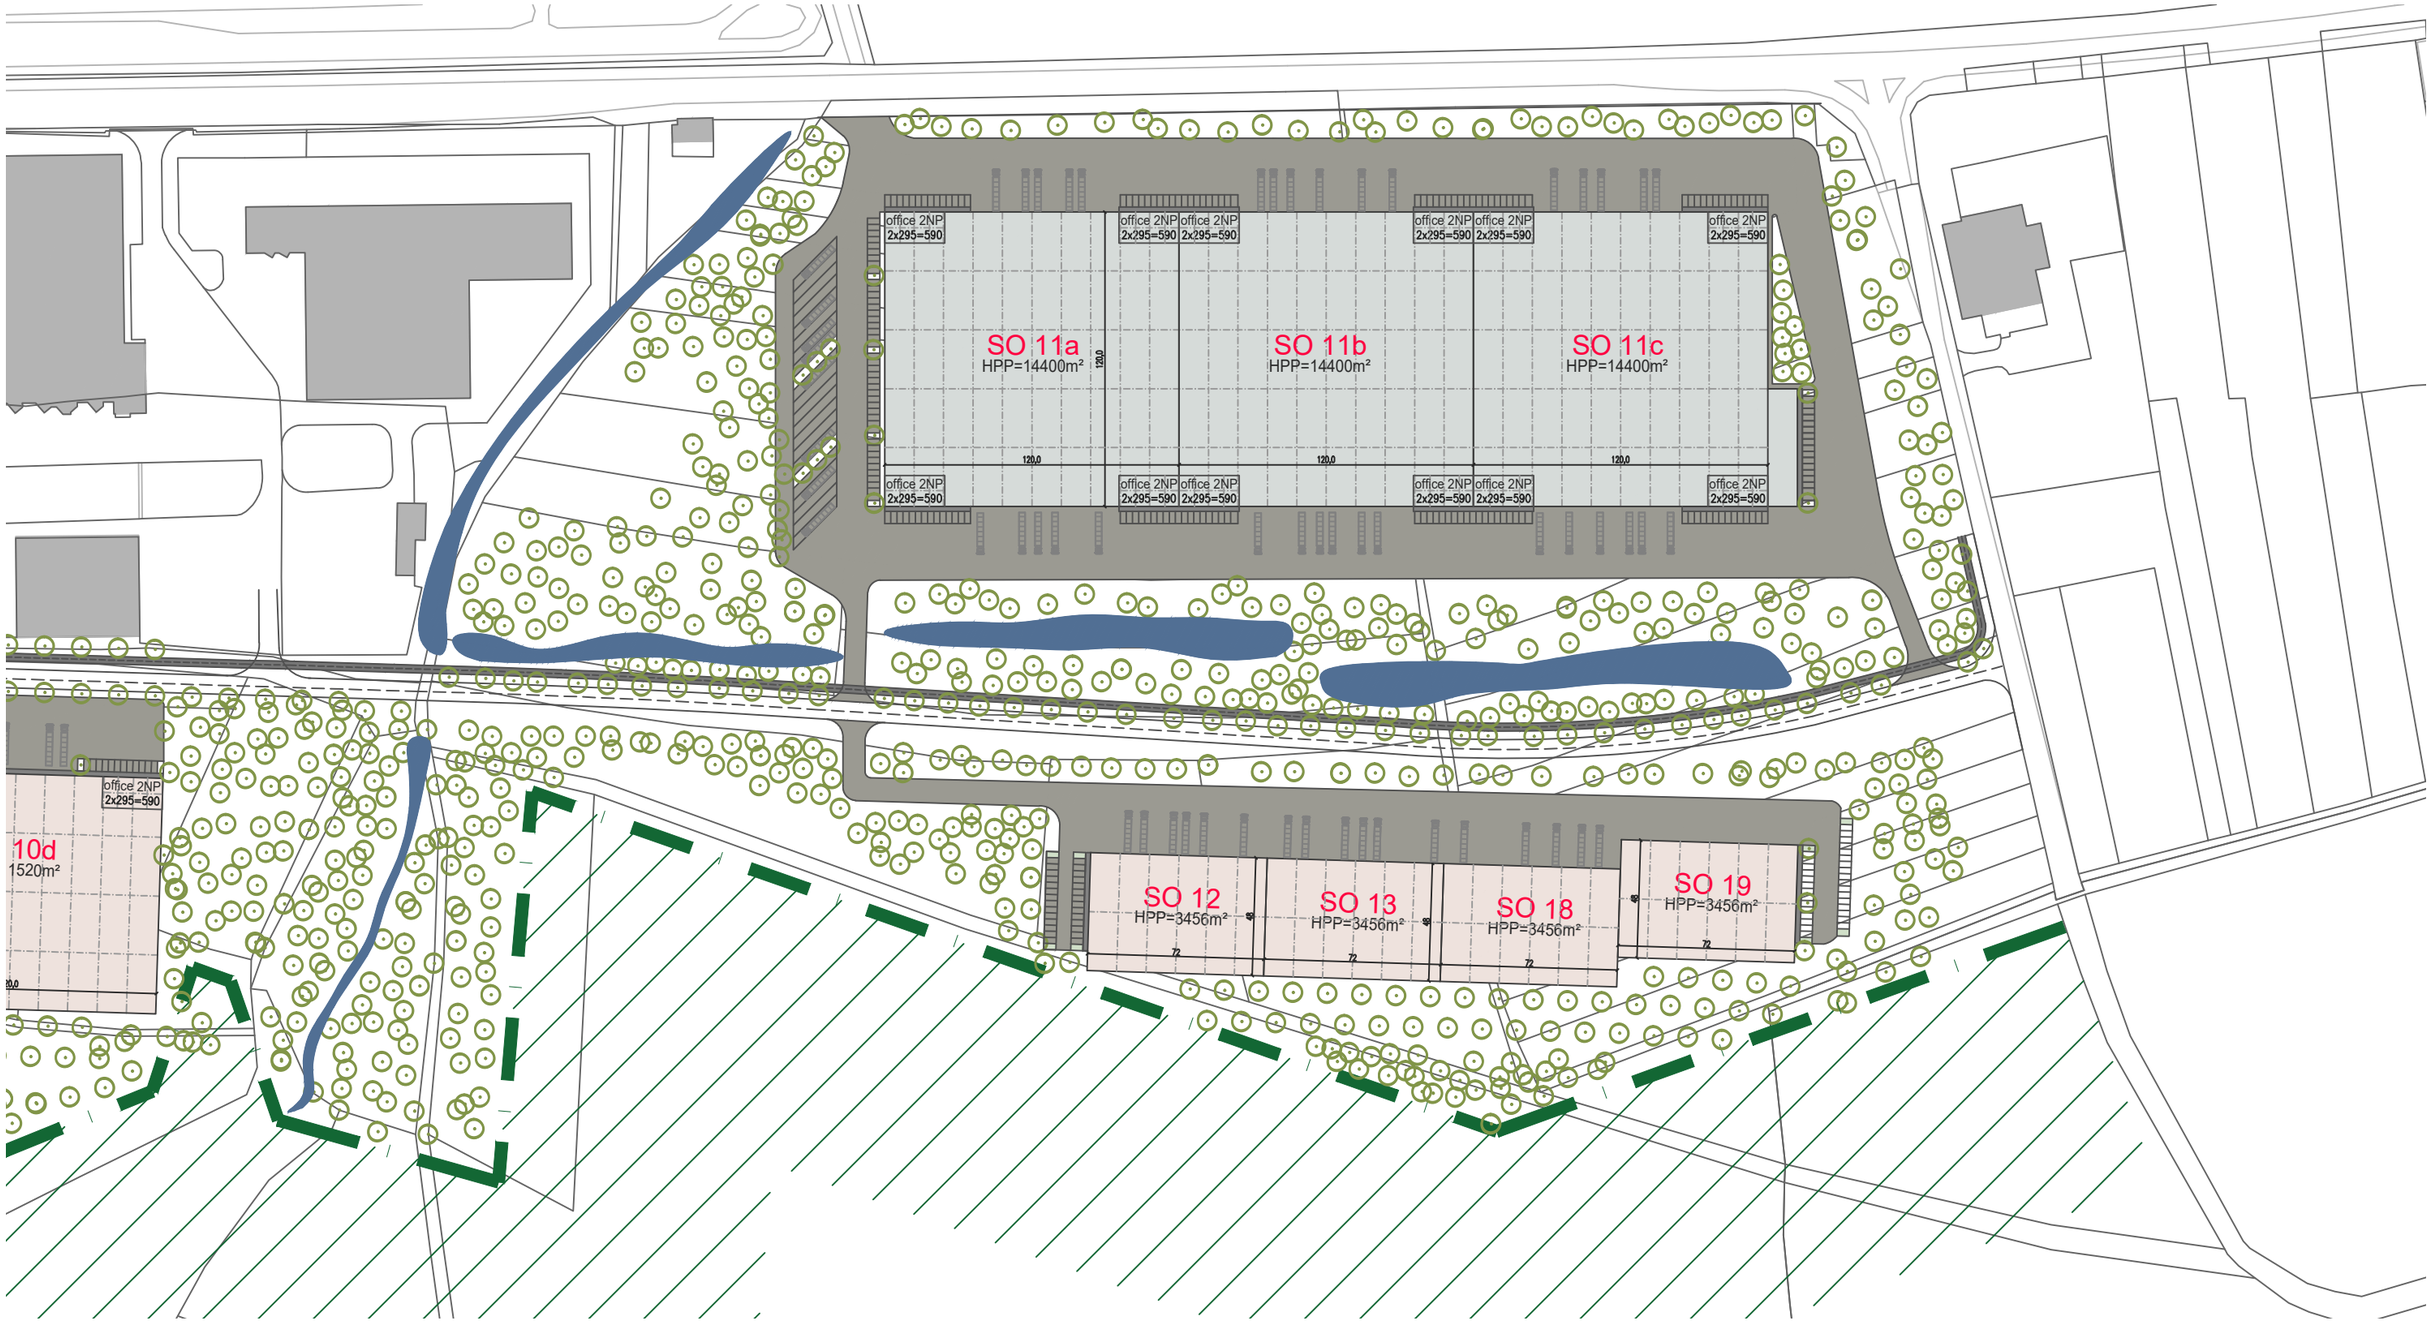

SITUACE 1 : 2 500

This drawing is a property of Studio Acht, spol. s.r.o. and can not be copied without written permisson. Studio Acht, spol. s.r.o., Za Zámečkem 746, 150 00 Praha 5, tel.:+420 233 113 741, studioacht@studioacht.cz

Studio acht
ARCHITECTS

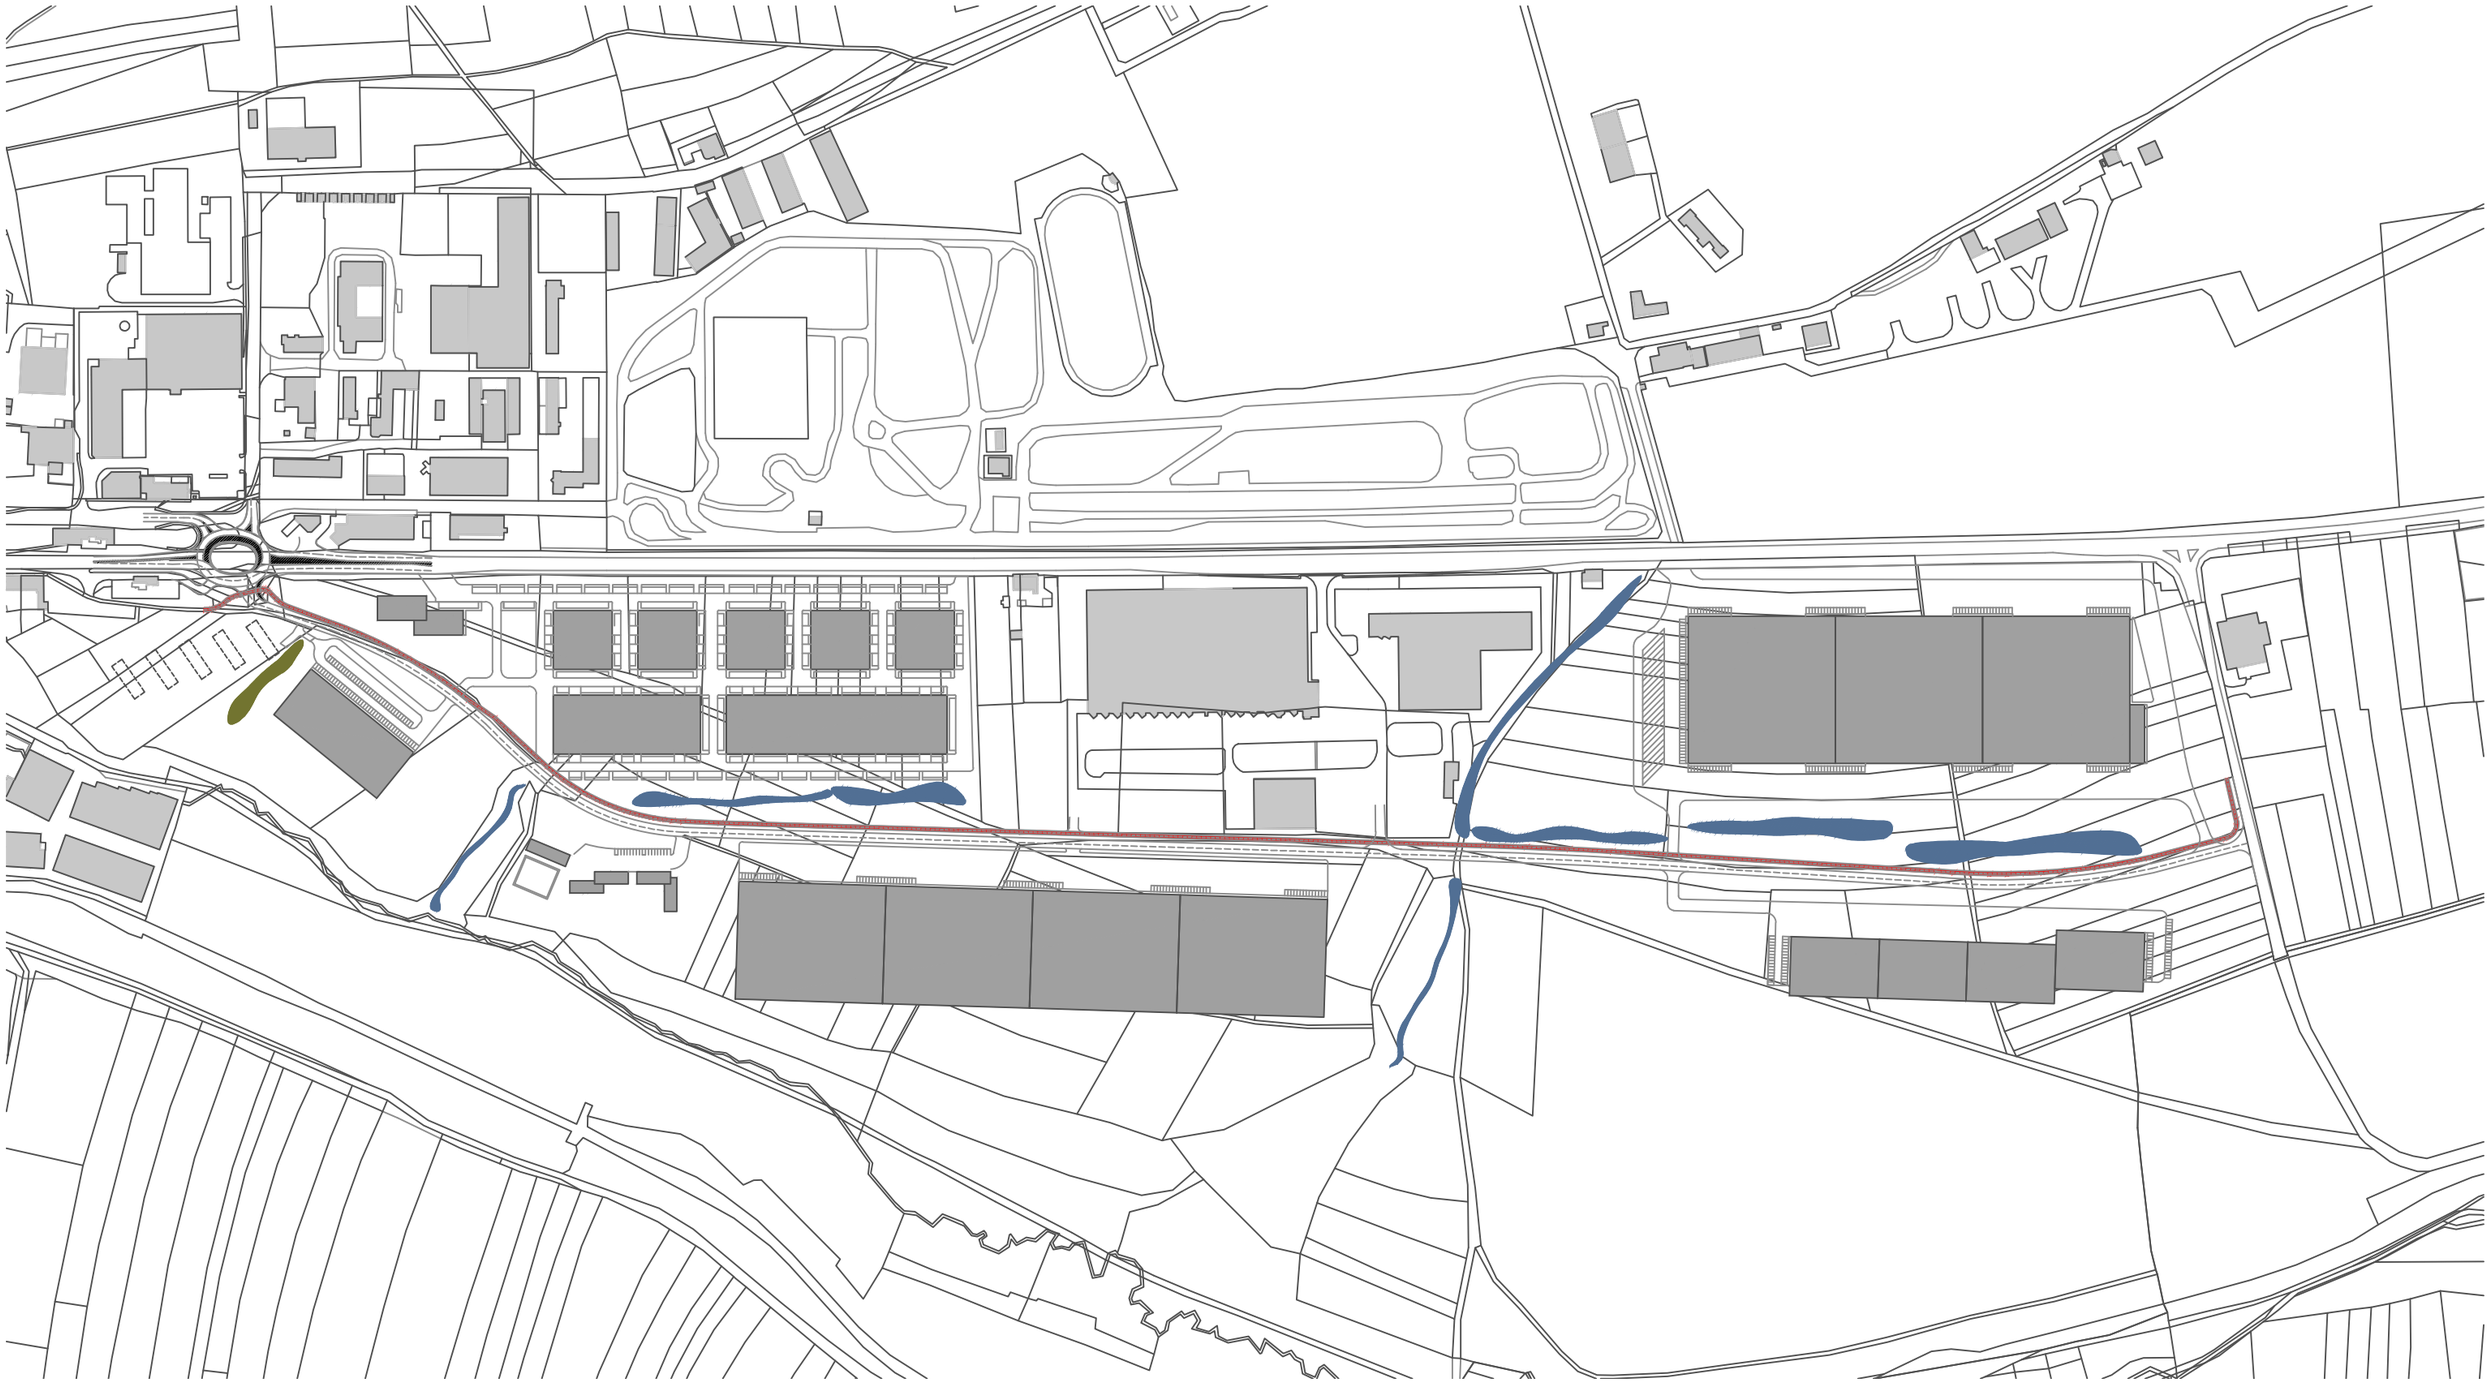

VODNÍ PLOCHY

PROTIHLUKOVÝ VAL/ZELEŇ


CYKLOSTEZKA

SITUACE - CYKLOSTEZKA, ZADRŽOVÁNÍ VODY 1 : 5 000

This drawing is a property of Studio Acht, spol. s.r.o. and can not be copied without written permisson. Studio Acht, spol. s.r.o., Za Zámečkem 746, 150 00 Praha 5, tel.:+420 233 113 741, studioacht@studioacht.cz

Studio acht ARCHITECTS


Vyšehrad rybník - koupání obecně
2020 - 2021 Studie arch. Acht

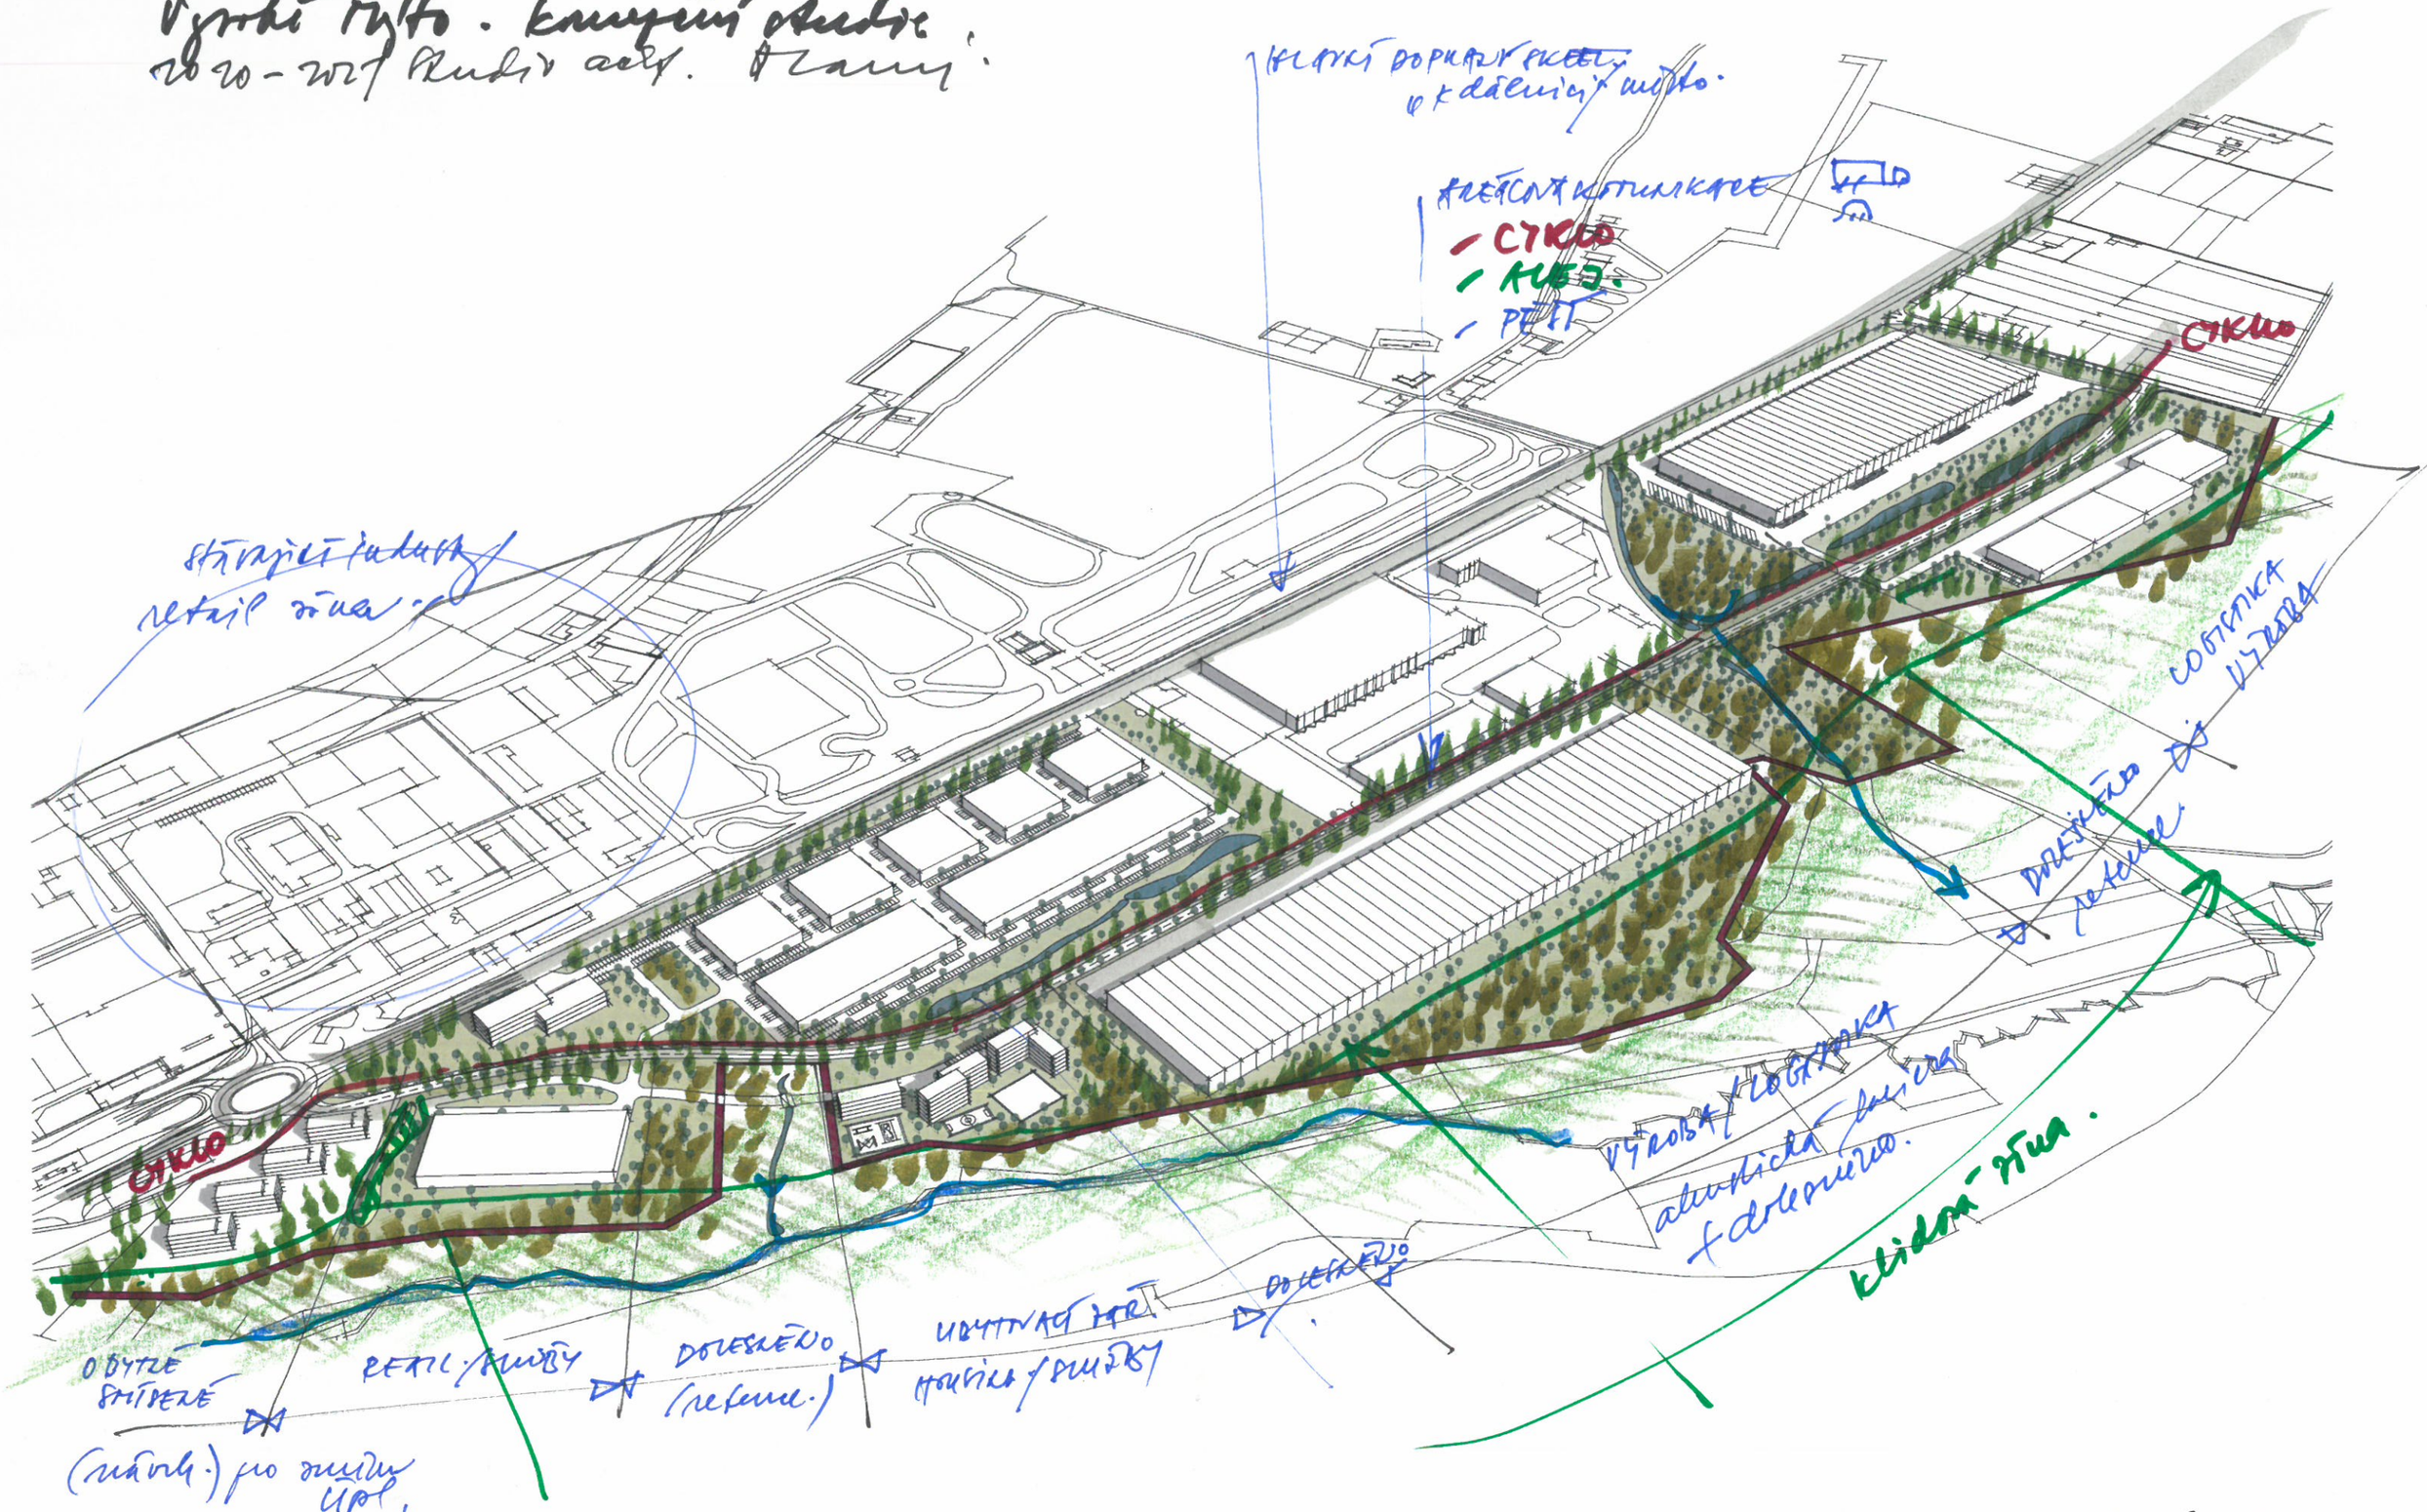

This drawing is a property of Studio Acht, spol. s.r.o. and can not be copied without written permisson. Studio Acht, spol. s.r.o., Za Zámečkem 746, 150 00 Praha 5, tel.:+420 233 113 741, studioacht@studioacht.cz



This drawing is a property of Studio Acht, spol. s.r.o. and can not be copied without written permisson. Studio Acht, spol. s.r.o., Za Zámečkem 746, 150 00 Praha 5, tel.:+420 233 113 741, studioacht@studioacht.cz

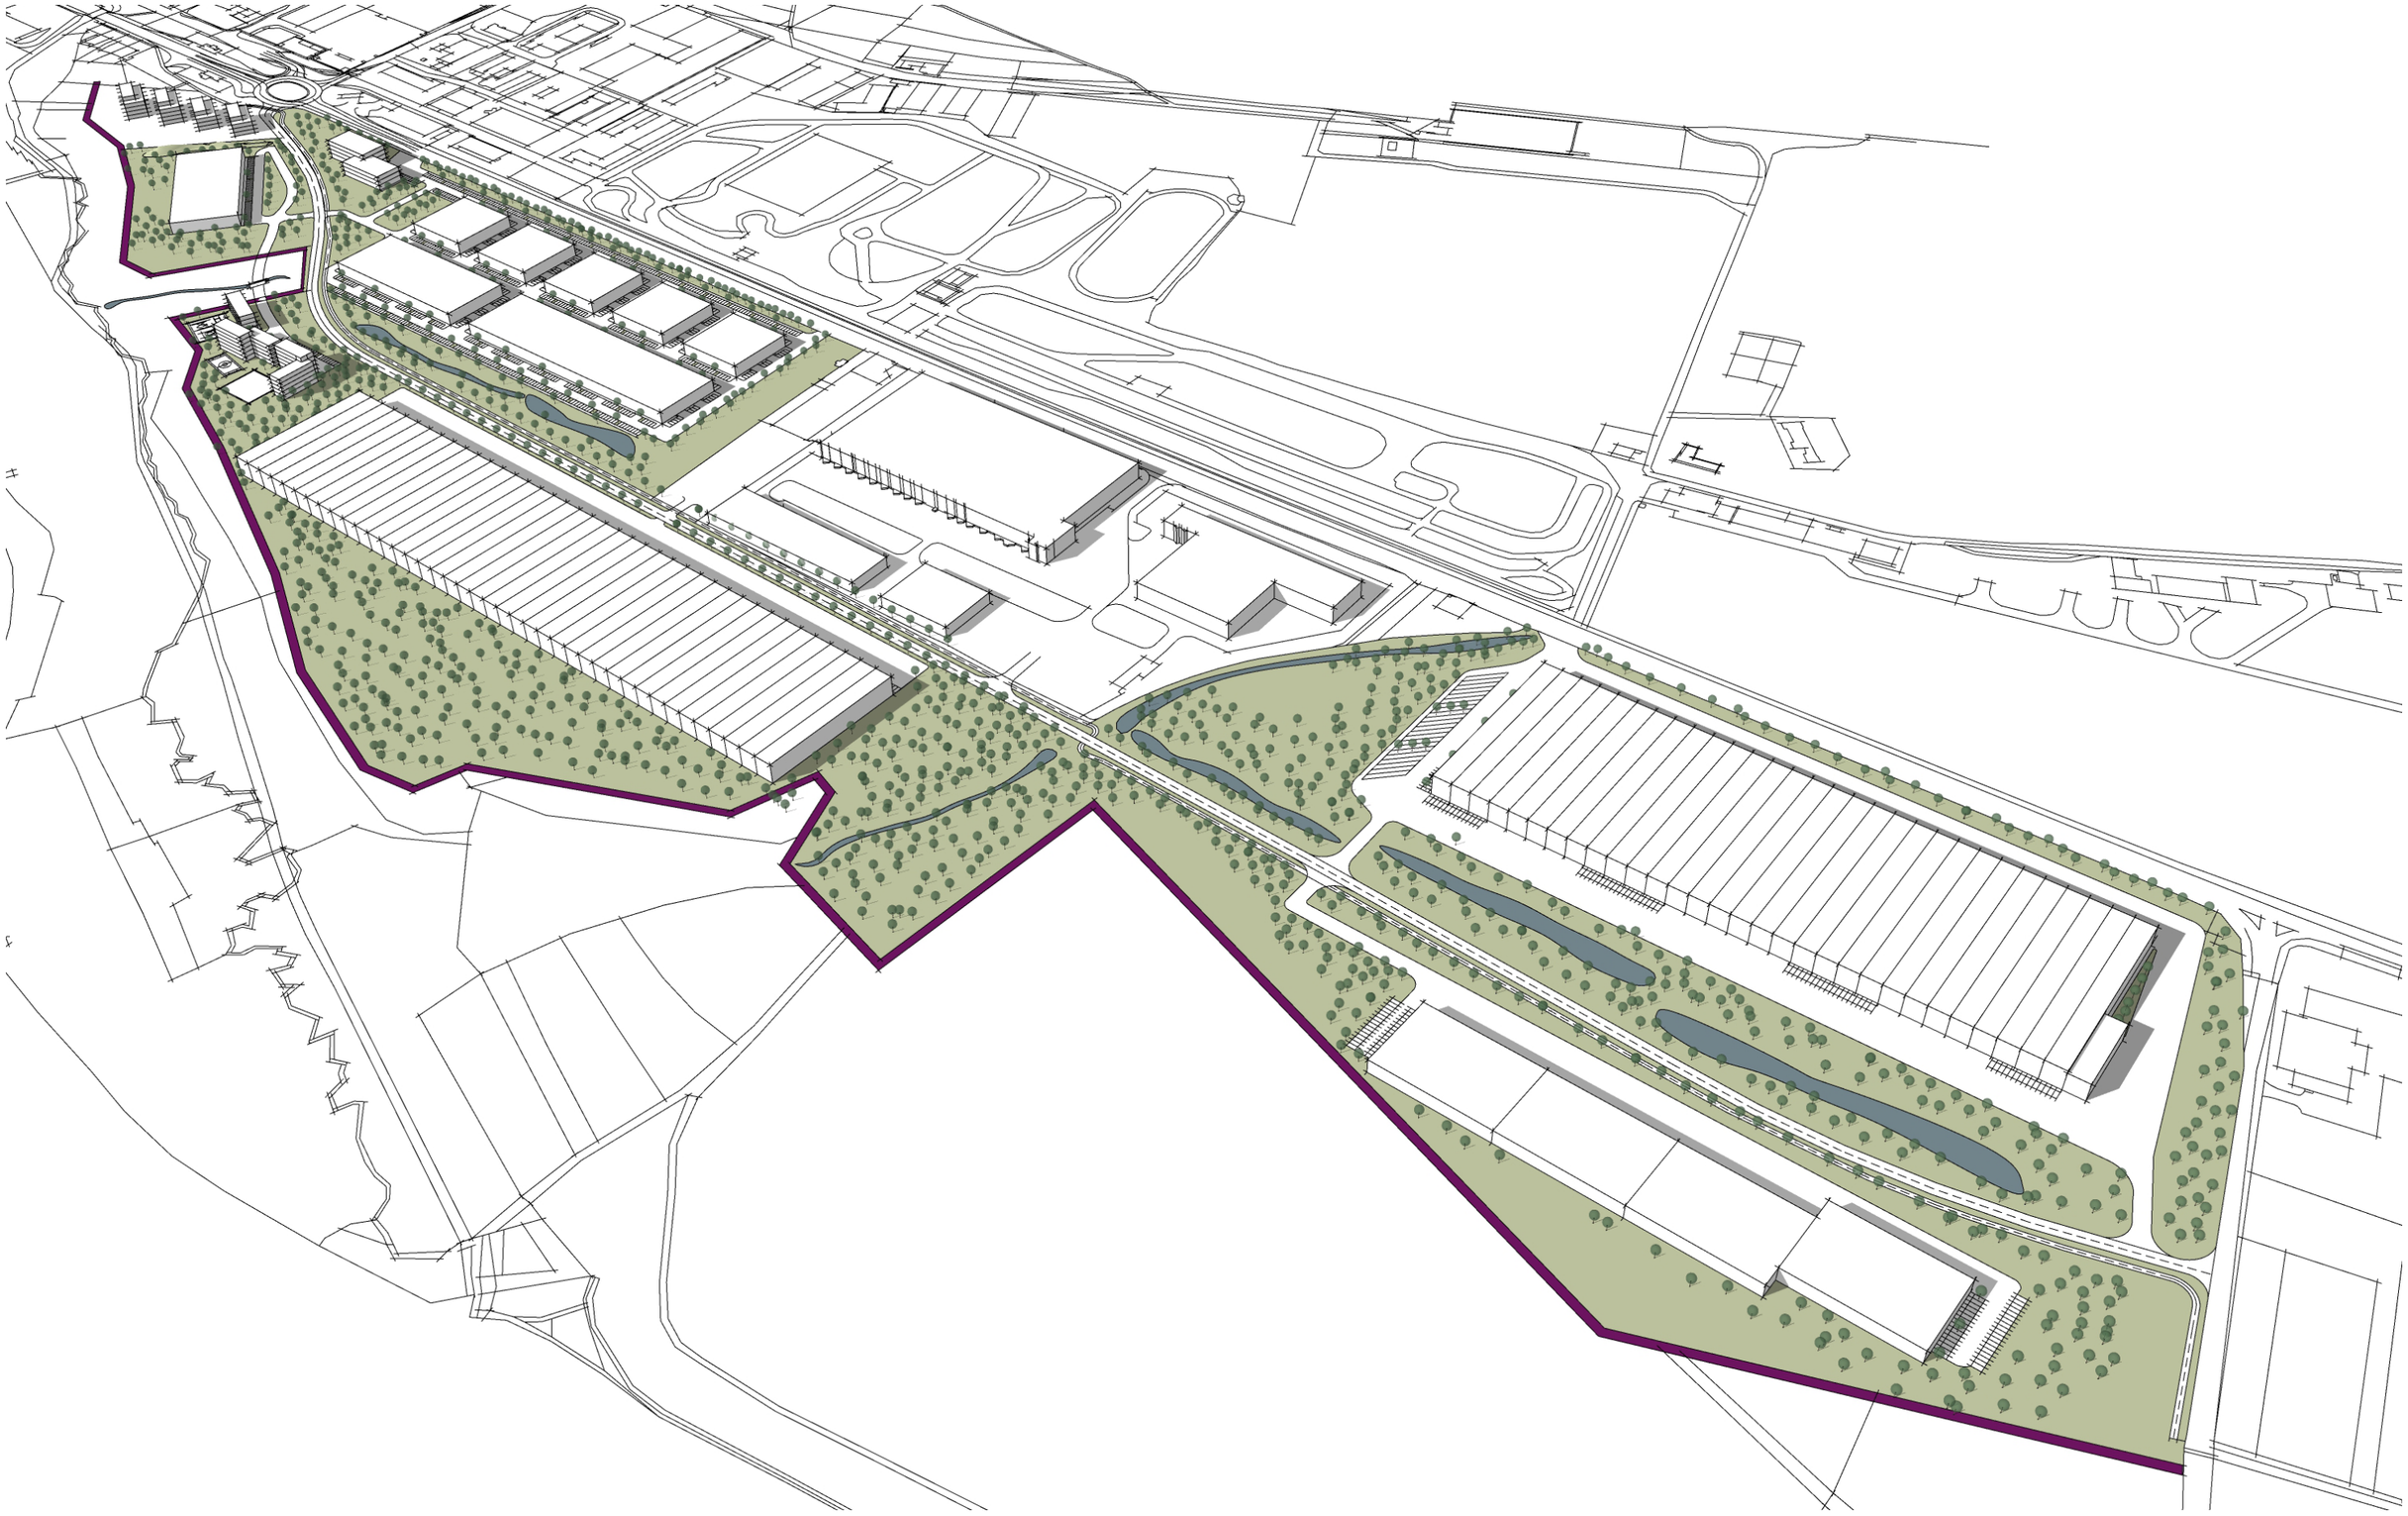


This drawing is a property of Studio Acht, spol. s.r.o. and can not be copied without written permisson. Studio Acht, spol. s.r.o., Za Zámečkem 746, 150 00 Praha 5, tel.:+420 233 113 741, studioacht@studioacht.cz



This drawing is a property of Studio Acht, spol. s.r.o. and can not be copied without written permisson. Studio Acht, spol. s.r.o., Za Zámečkem 746, 150 00 Praha 5, tel.:+420 233 113 741, studioacht@studioacht.cz



This drawing is a property of Studio Acht, spol. s.r.o. and can not be copied without written permisson. Studio Acht, spol. s.r.o., Za Zámečkem 746, 150 00 Praha 5, tel.:+420 233 113 741, studioacht@studioacht.cz

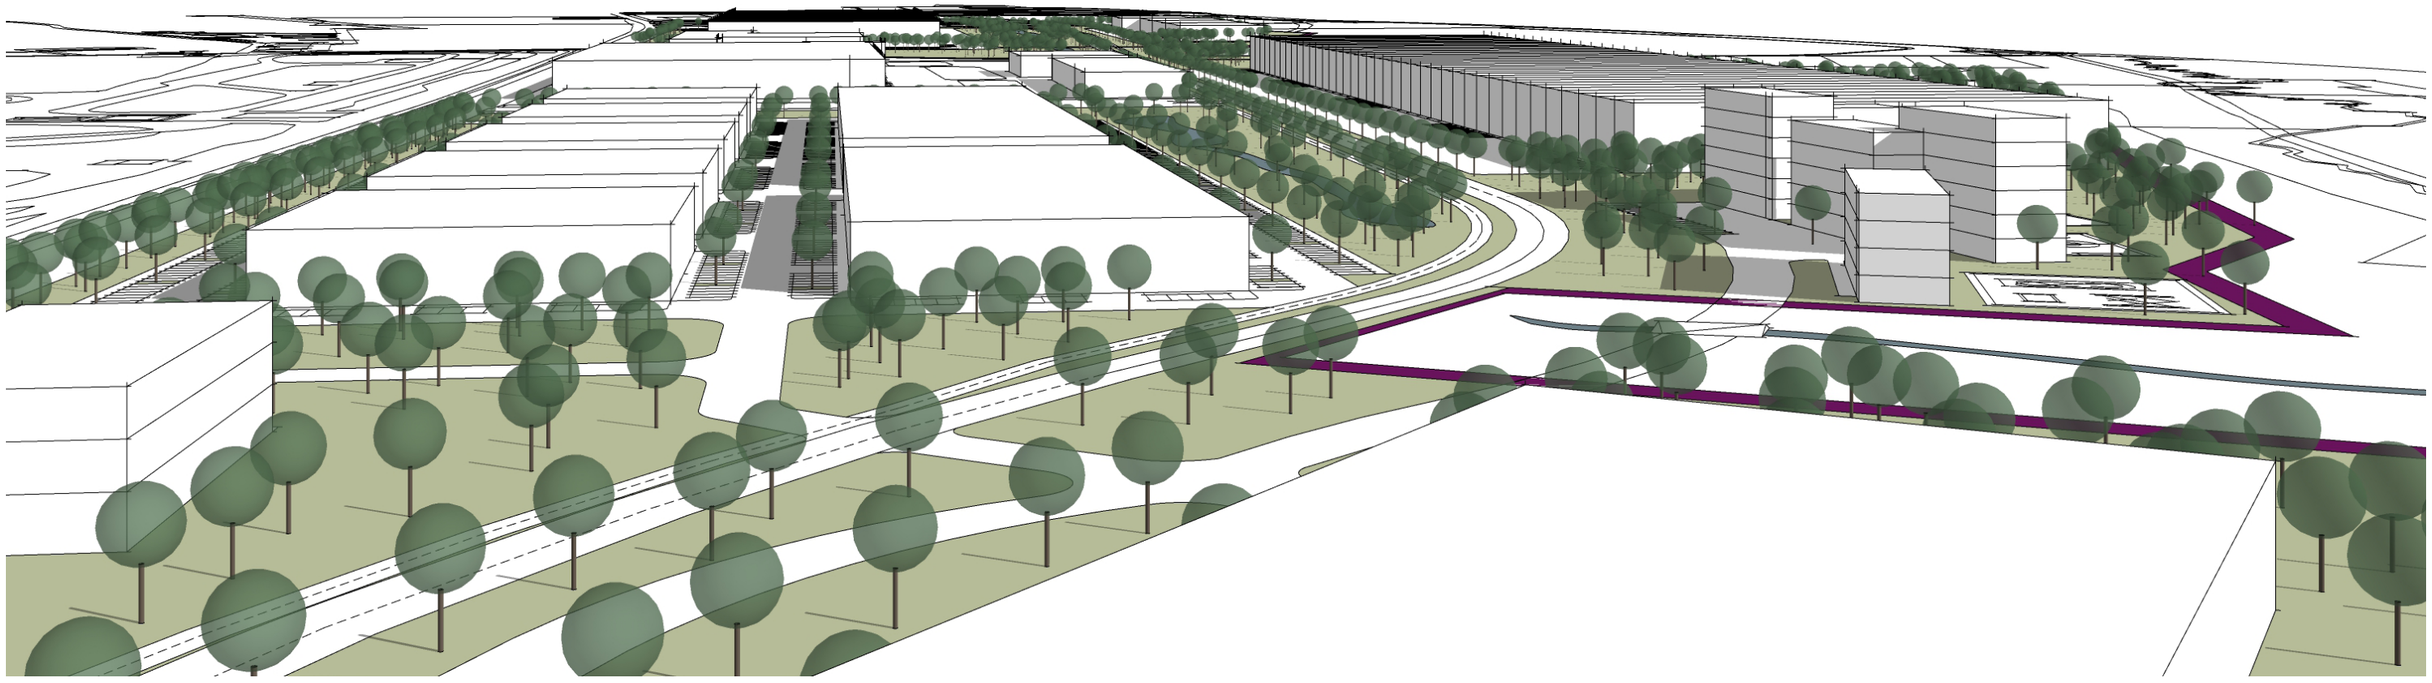

This drawing is a property of Studio Acht, spol. s.r.o. and can not be copied without written permisson. Studio Acht, spol. s.r.o., Za Zámečkem 746, 150 00 Praha 5, tel.:+420 233 113 741, studioacht@studioacht.cz



UNIPOINT BRNO


FEI BRNO



UNIPOINT BRNO

REFERENCE STUDIA ACHT - PRŮMYSL

This drawing is a property of Studio Acht, spol. s.r.o. and can not be copied without written permisson. Studio Acht, spol. s.r.o., Za Zámečkem 746, 150 00 Praha 5, tel.:+420 233 113 741, studioacht@studioacht.cz

Studio acht ARCHITECTS



LAC ŽIDLOCHOVICE



CTPARK BRNO SLATINA



CTPARK BRNO PONÁVKA

This drawing is a property of Studio Acht, spol. s.r.o. and can not be copied without written permisson. Studio Acht, spol. s.r.o., Za Zámečkem 746, 150 00 Praha 5, tel.:+420 233 113 741, studioacht@studioacht.cz


OFFICE PARK NOVÉ BUTOVICE



CTPARK BRNO SLATINA



OFFICE PARK NOVÉ BUTOVICE


CTPARK BOR U TACHOVA

This drawing is a property of Studio Acht, spol. s.r.o. and can not be copied without written permisson. Studio Acht, spol. s.r.o., Za Zámečkem 746, 150 00 Praha 5, tel.:+420 233 113 741, studioacht@studioacht.cz



FEI BRNO



CTPARK BRNO SLATINA



TECHNOLOGICKÉ CENTRUM MORAVANY



BAAWER OFFICE HOUSE PRAHA

This drawing is a property of Studio Acht, spol. s.r.o. and can not be copied without written permisson. Studio Acht, spol. s.r.o., Za Zámečkem 746, 150 00 Praha 5, tel.:+420 233 113 741, studioacht@studioacht.cz



BYTOVÉ DOMY ROŽNOV POD RADHOŠTĚM



UBYTOVNA DOMEQ BRNO



BYTOVÉ DOMY ROŽNOV POD RADHOŠTĚM

This drawing is a property of Studio Acht, spol. s.r.o. and can not be copied without written permisson. Studio Acht, spol. s.r.o., Za Zámečkem 746, 150 00 Praha 5, tel.:+420 233 113 741, studioacht@studioacht.cz