

PROSTOR ZA TRIBUNOU - STADION VYSOKÉ MÝTO

návrh revitalizace

PREZENTACE NÁVRHU
X / 2025


LBNK



SITUACE ŠIRŠÍCH VZTAHŮ






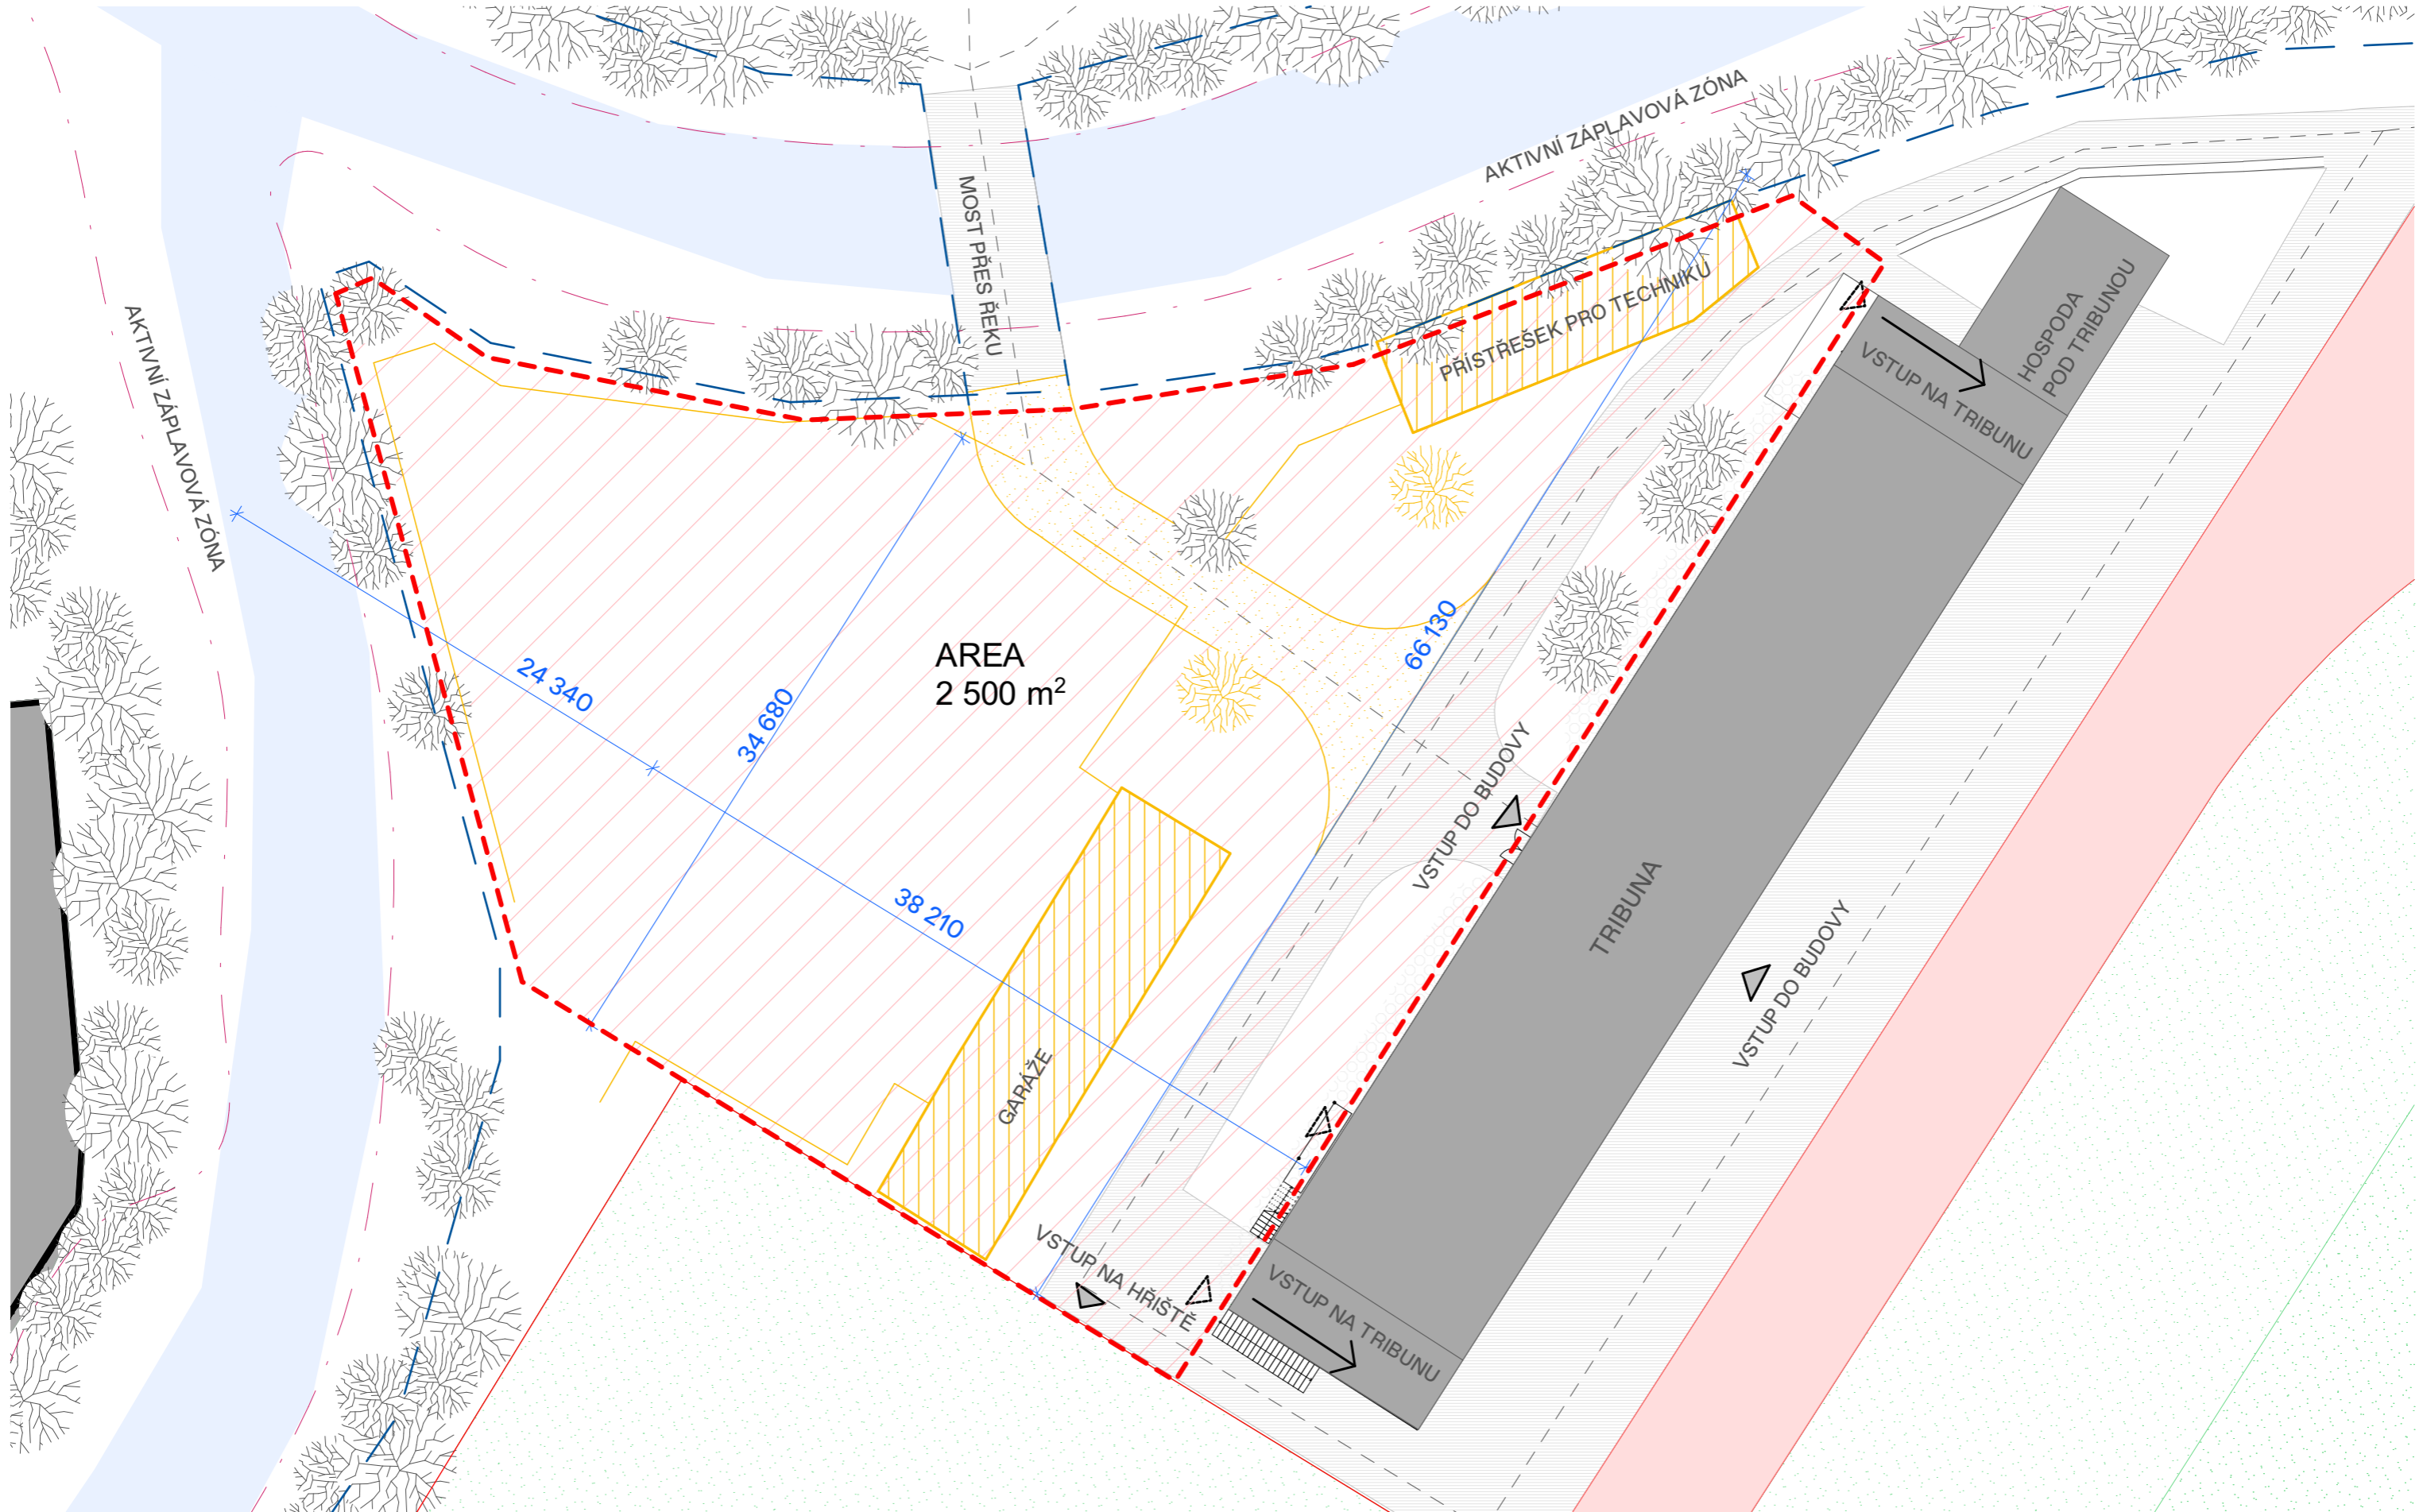

SITUACE _ ZÁJMOVÉ UZEMÍ

1:300



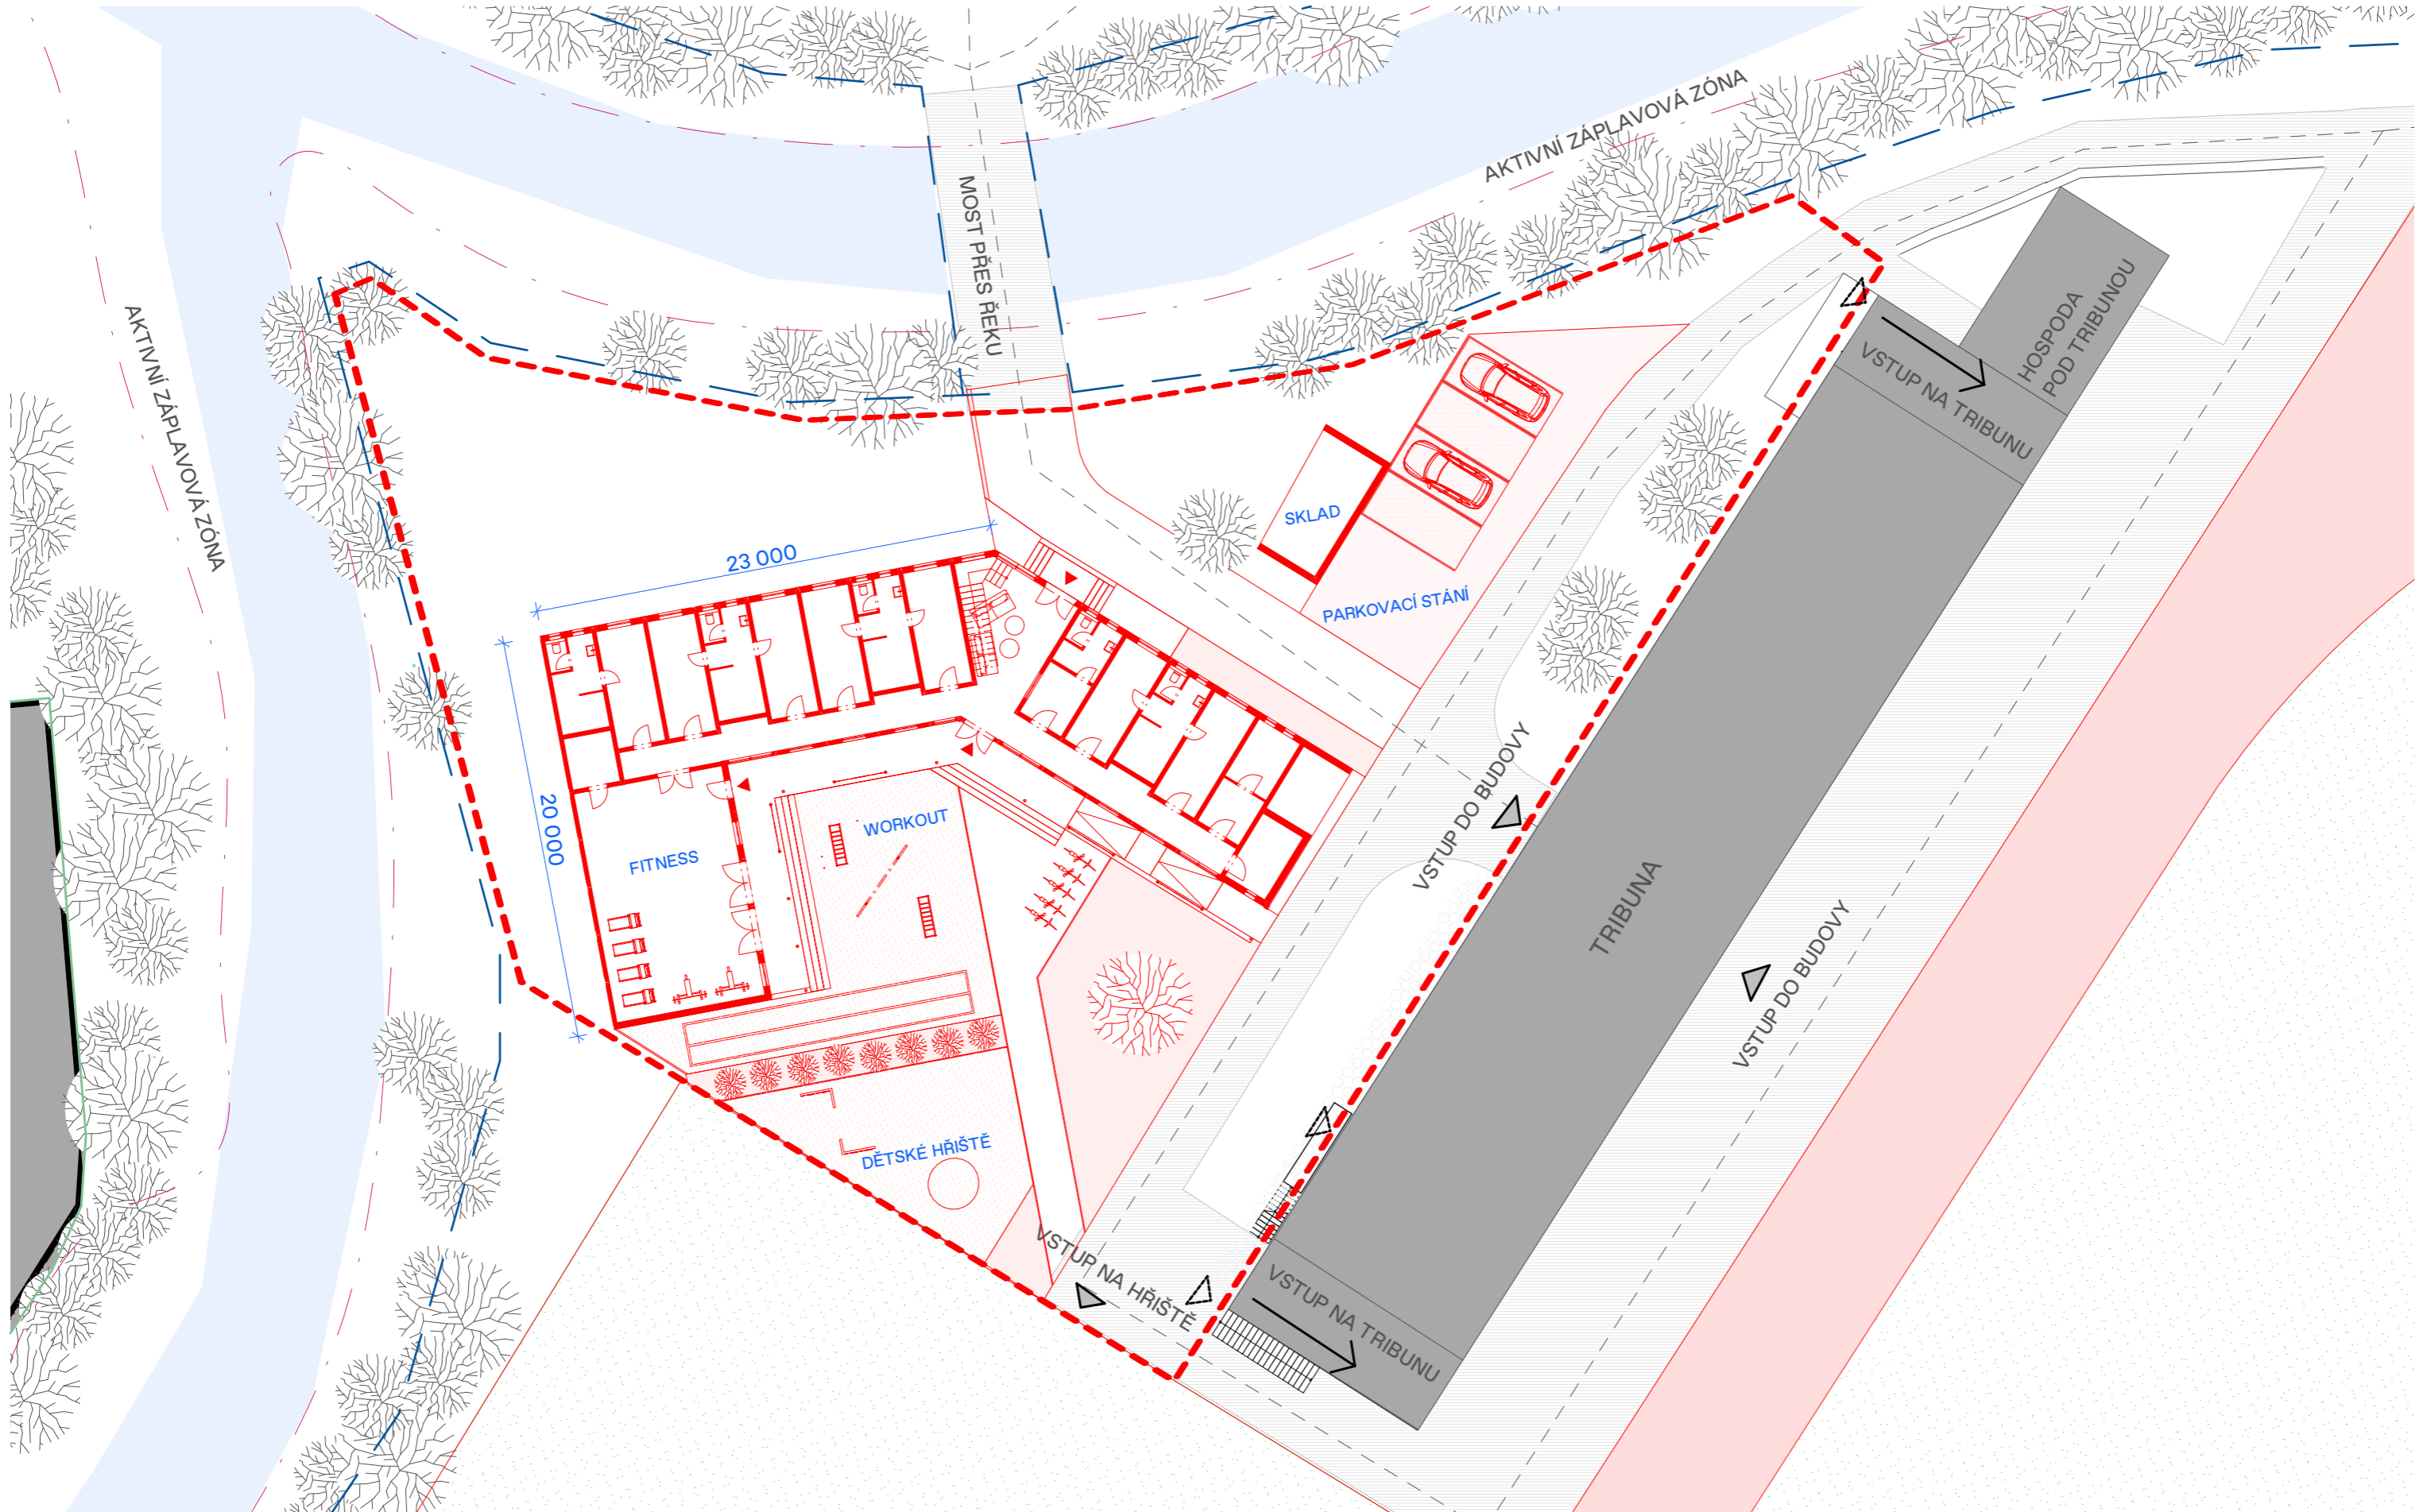




VIZUALIZACE




TABULKA MÍSTNOSTÍ

ČÍSLO	ÚČEL MÍSTNOSTI	PLOCHA (m ²)	1.07	Šatna 4	14
1.01	Komunikace	79	1.08	Šatna 5	14
1.02	Šatna 1	14	1.09	Hygienické zázemí	11
1.03	Hygienické zázemí	13	1.10	Skład	6
1.04	Šatna 2	14	1.11	Fitness	87
1.05	Šatna 3	14	1.12	Šatna pro trenéra	7
1.06	Hygienické zázemí	13	1.13	Hygienické zázemí	7
			1.14	Šatna 6	14
			1.15	Hygienické zázemí	13
			1.16	Šatna 7	14
			1.17	Prádelna / Sušárna	8
			1.18	Skład na dresy	6
			1.19	Skład	9
			1.20	Venkovní skład	10
					370 m²

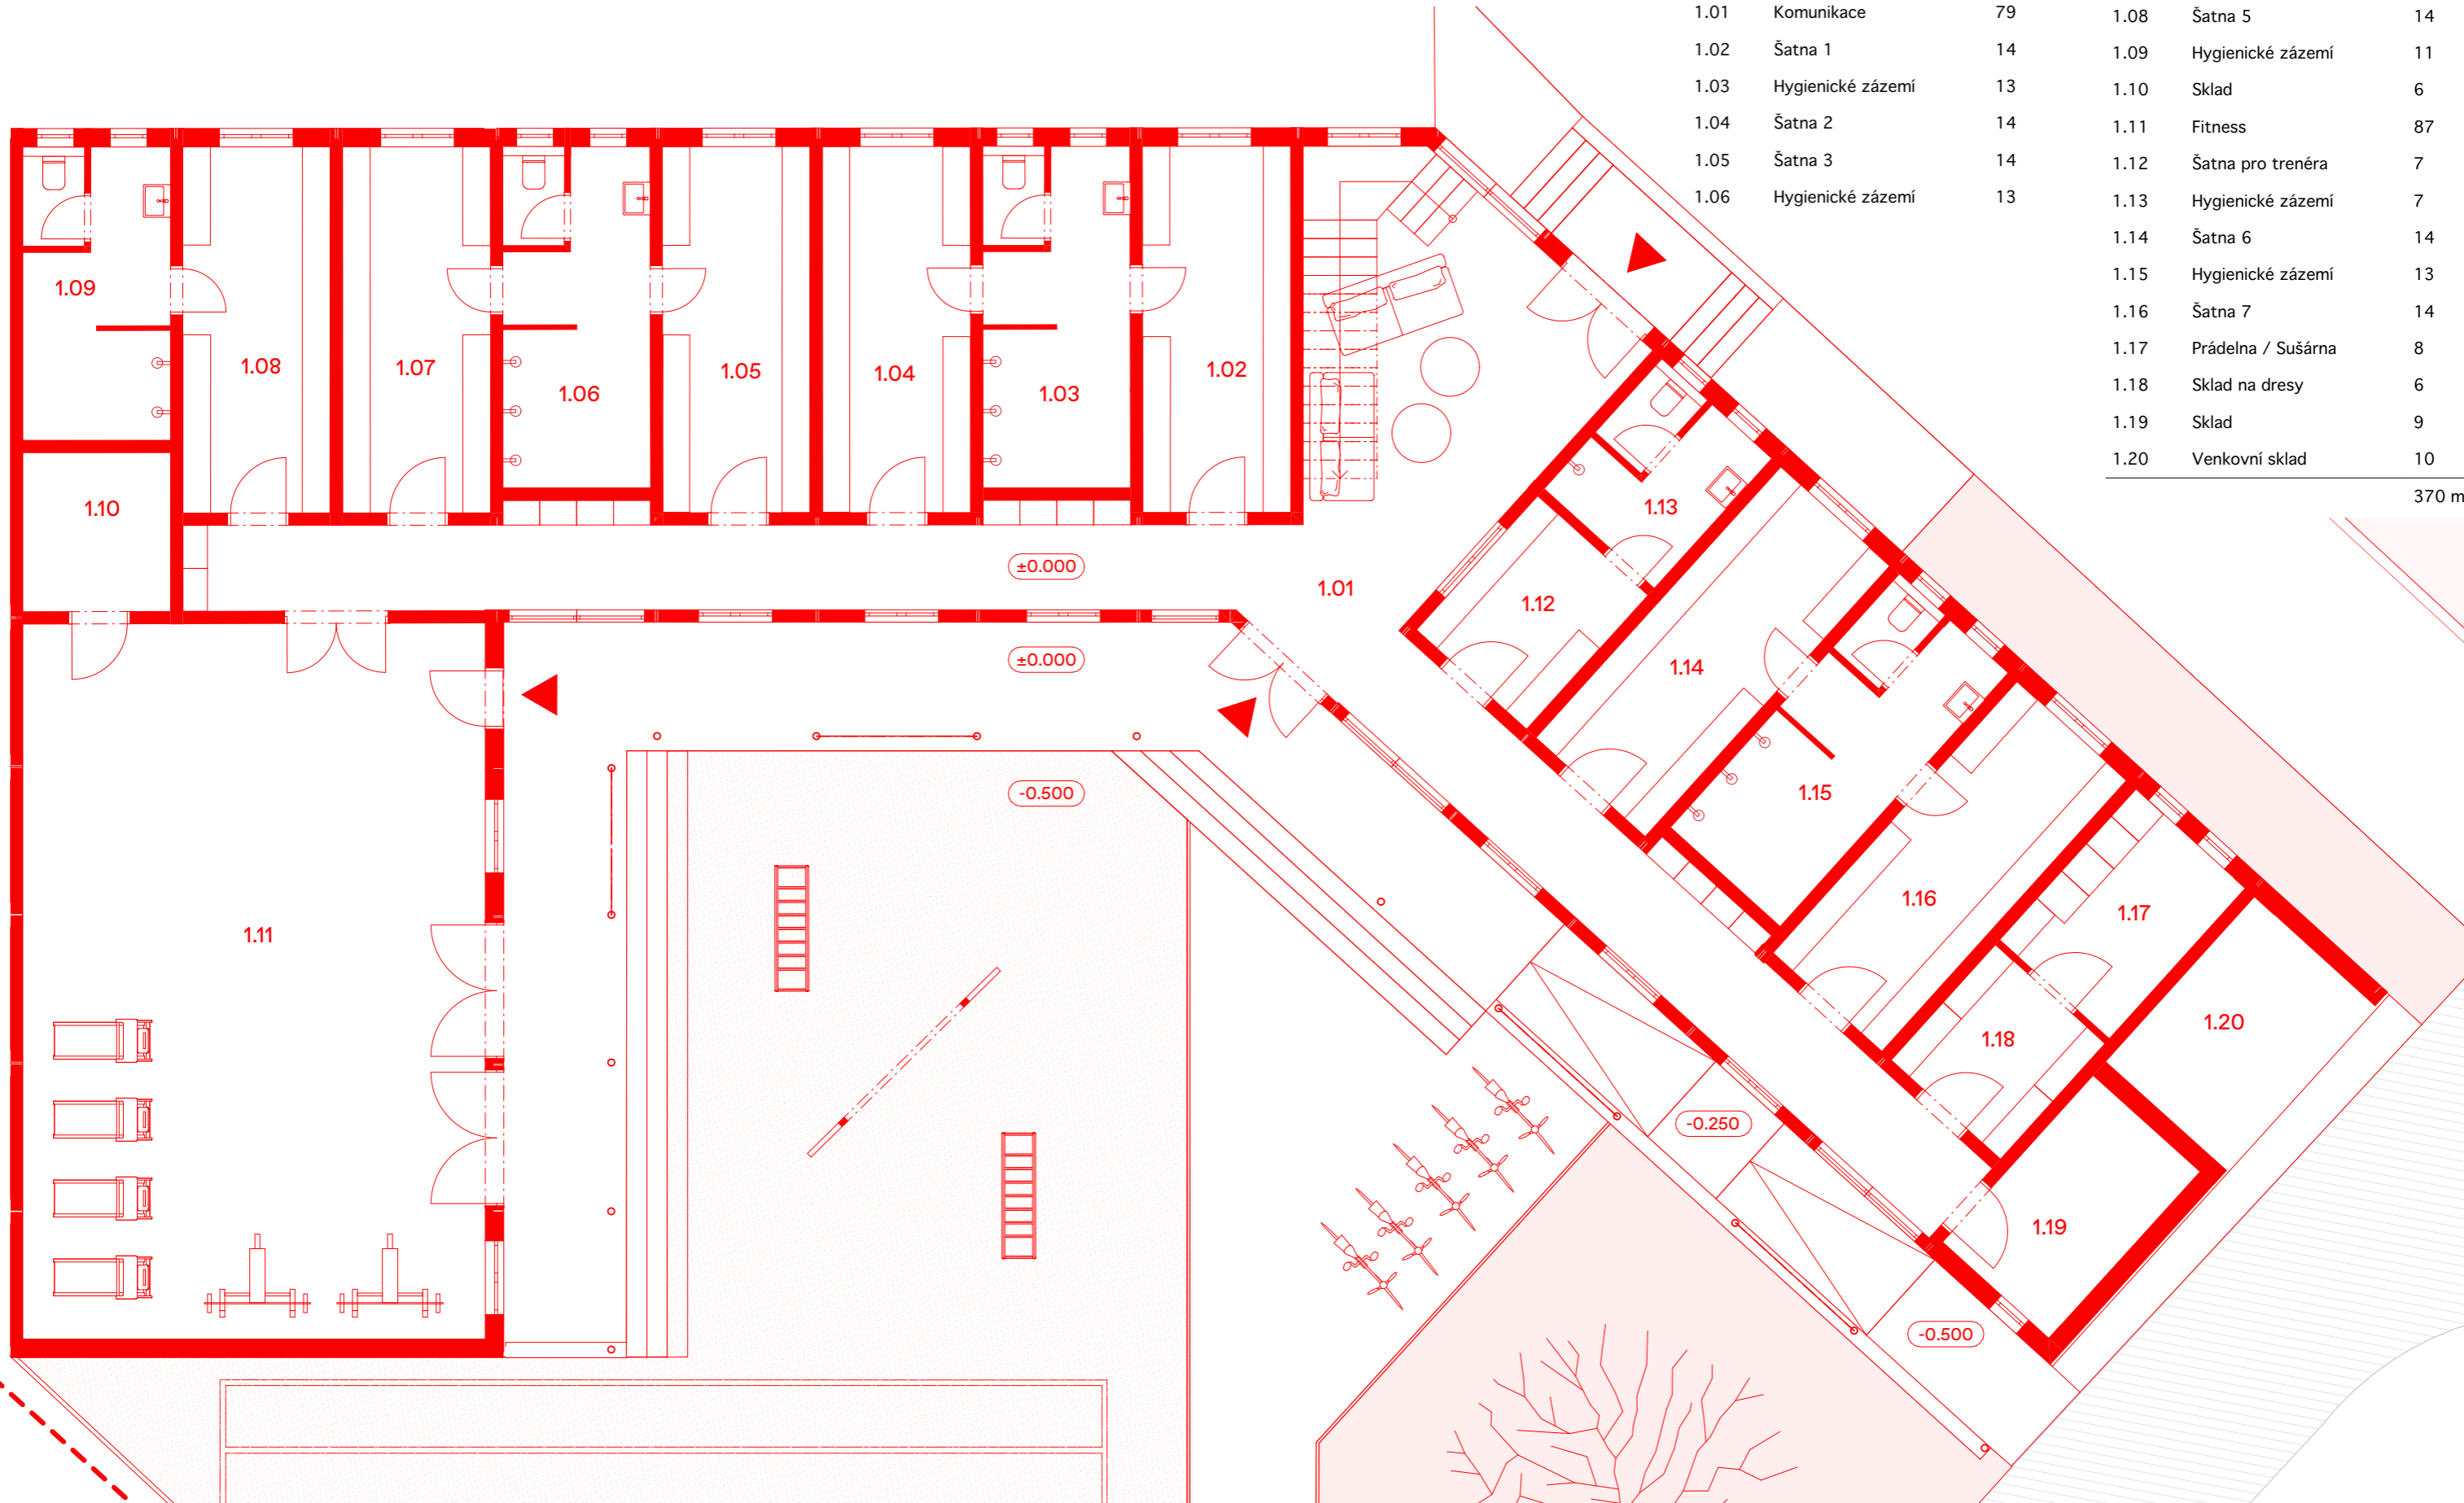

TABULKA MÍSTNOSTÍ 2.NP

ČÍSLO	ÚČEL MÍSTNOSTI	PLOCHA (m ²)
2.1.	Chodba	15
2.2.	Kancelář	14
2.3.	Fyziomístnost	14
2.4.	Toalety	7
2.5.	Zasedací místnost	45
		<hr/>
		95 m ²

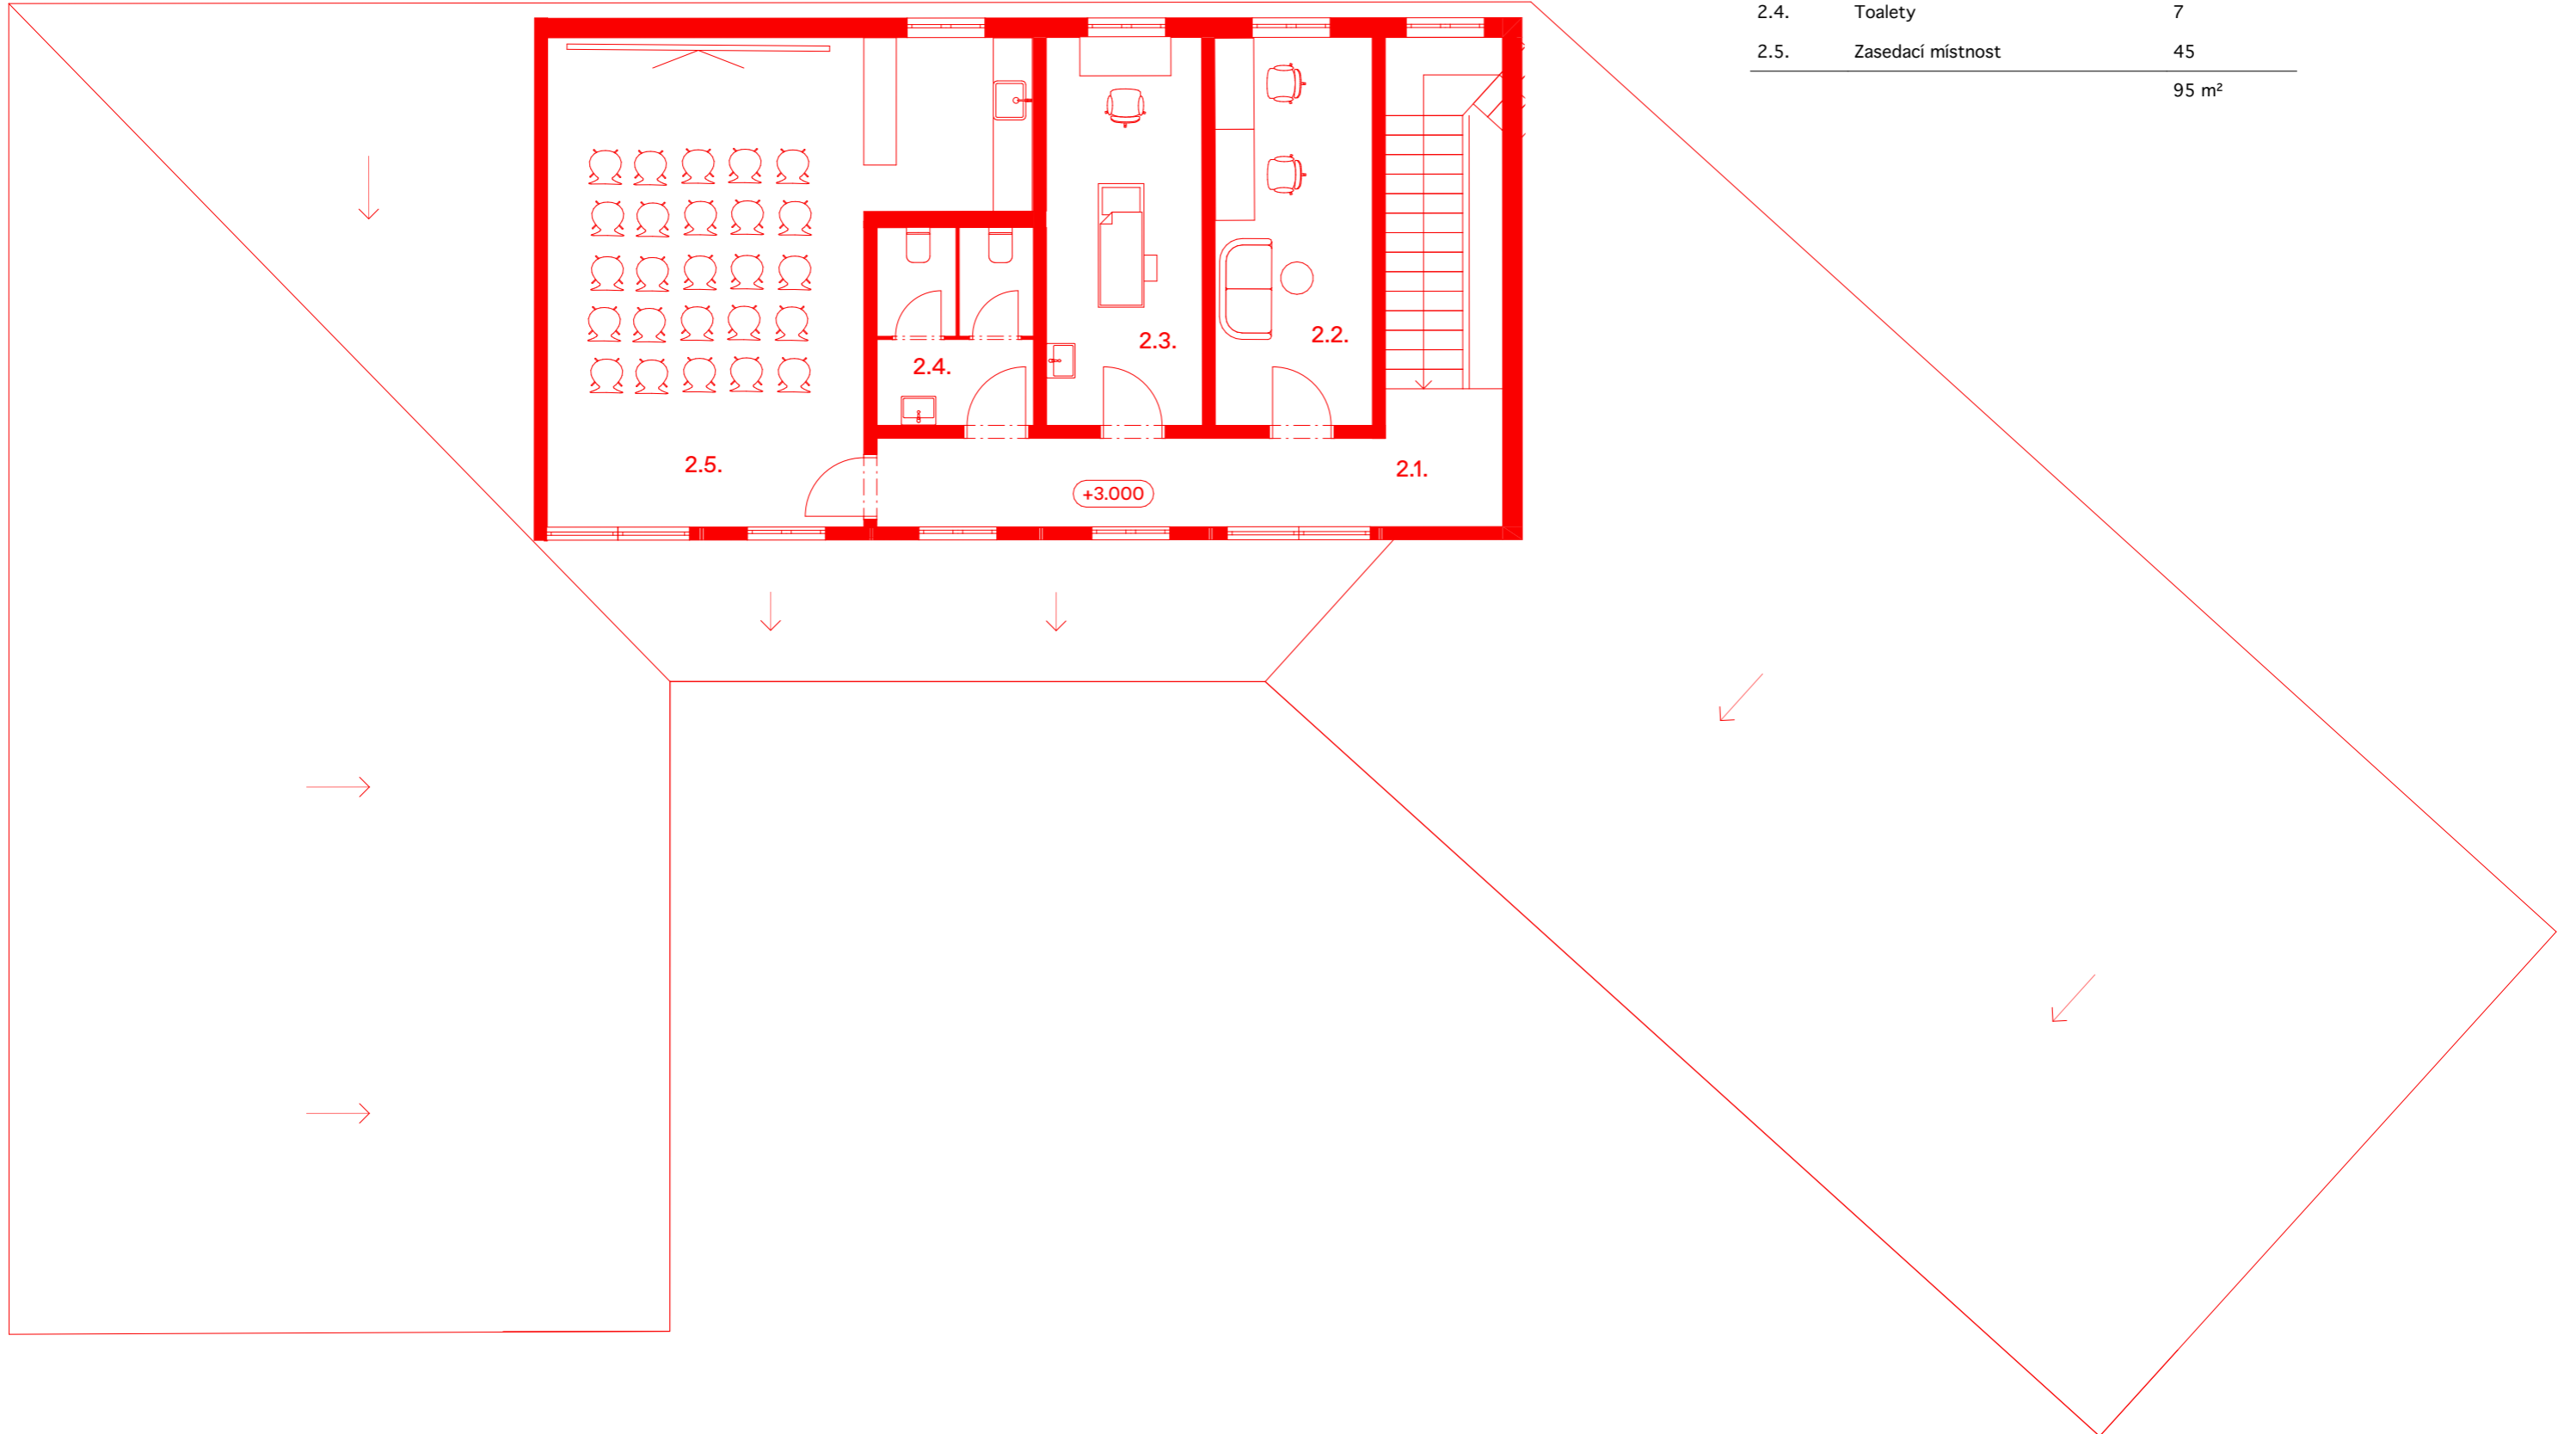



VIZUALIZACE



VIZUALIZACE





PROSTOR ZA TRIBUNOU - STADION VYSOKÉ MÝTO

návrh revitalizace

PREZENTACE NÁVRHU
X / 2025

LBNK