

SITUACE – DÍL 2.
1:500

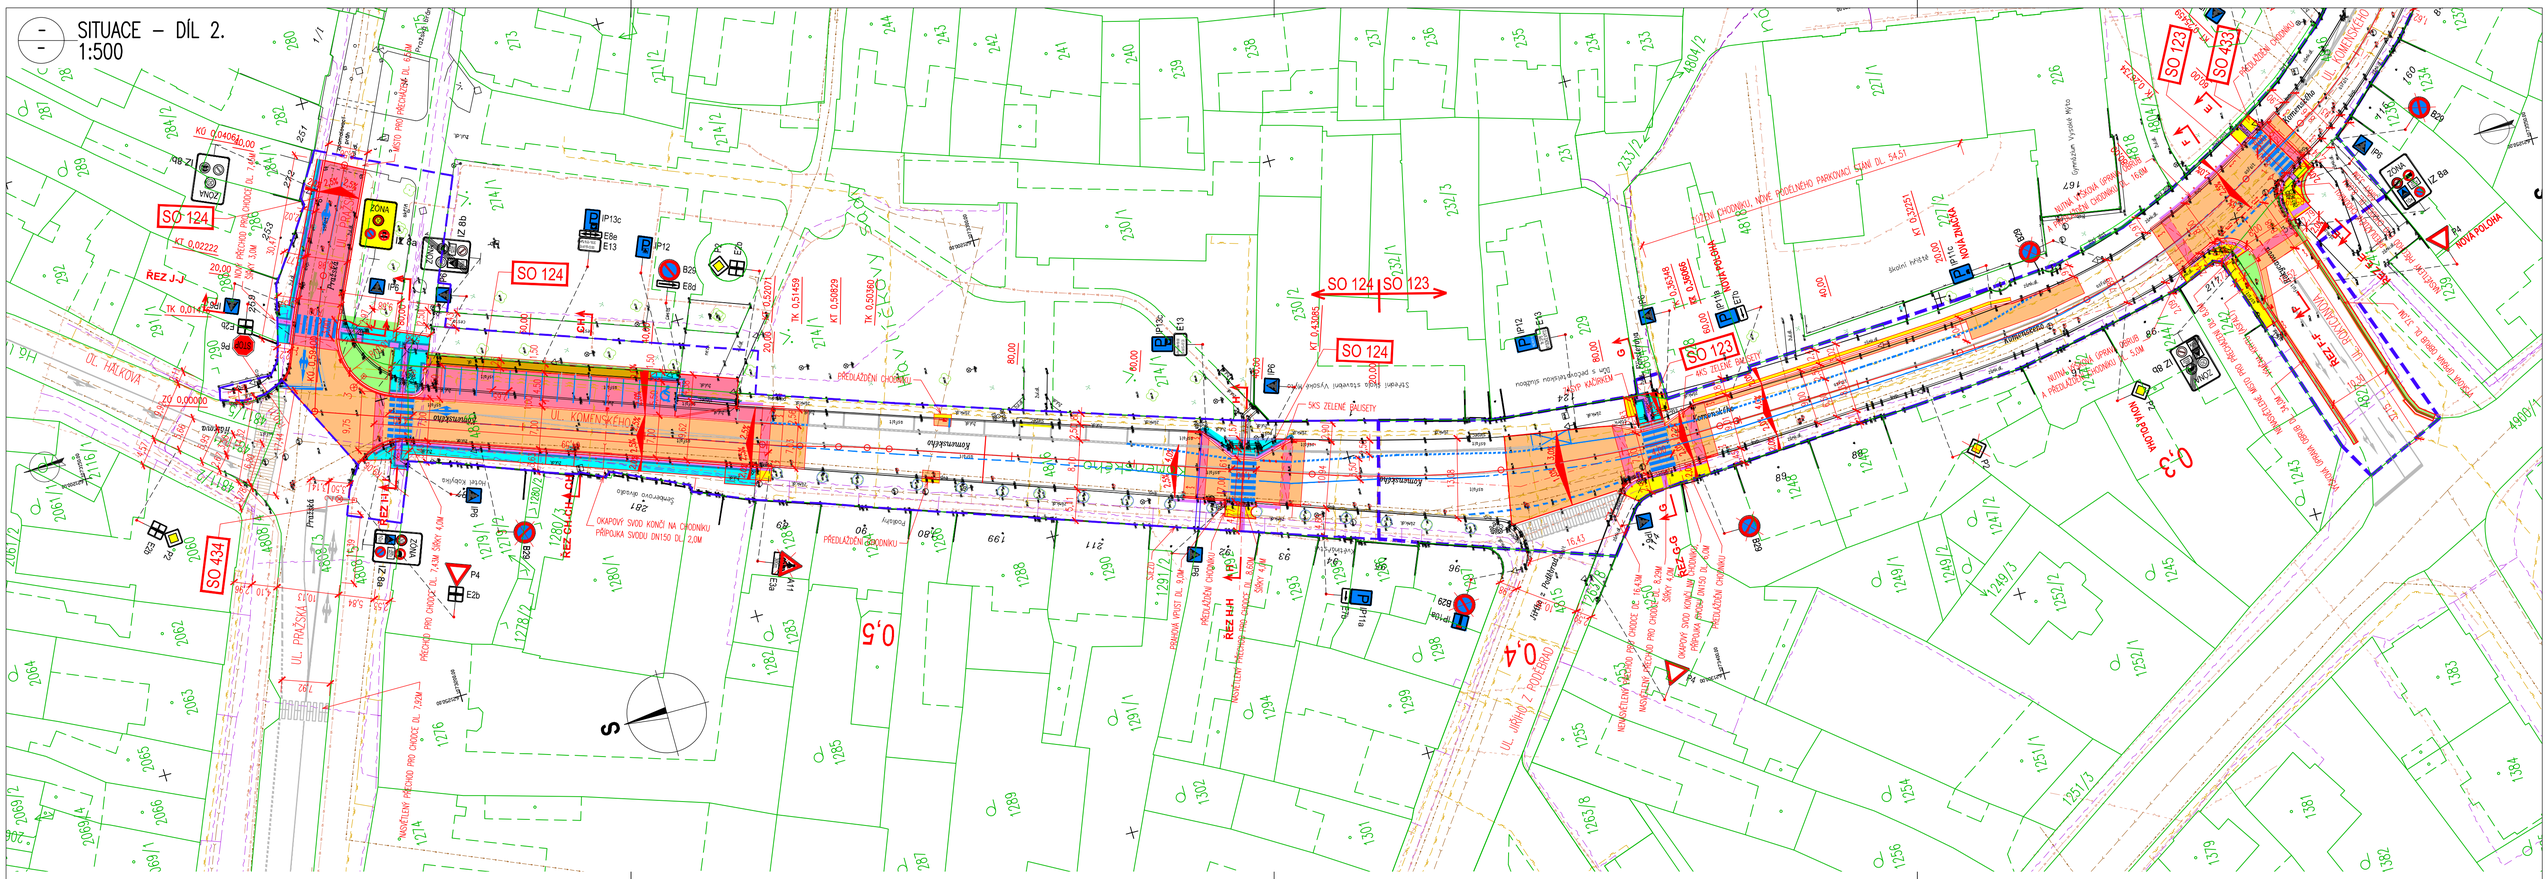

SITUACE – DÍL 1.
1:500

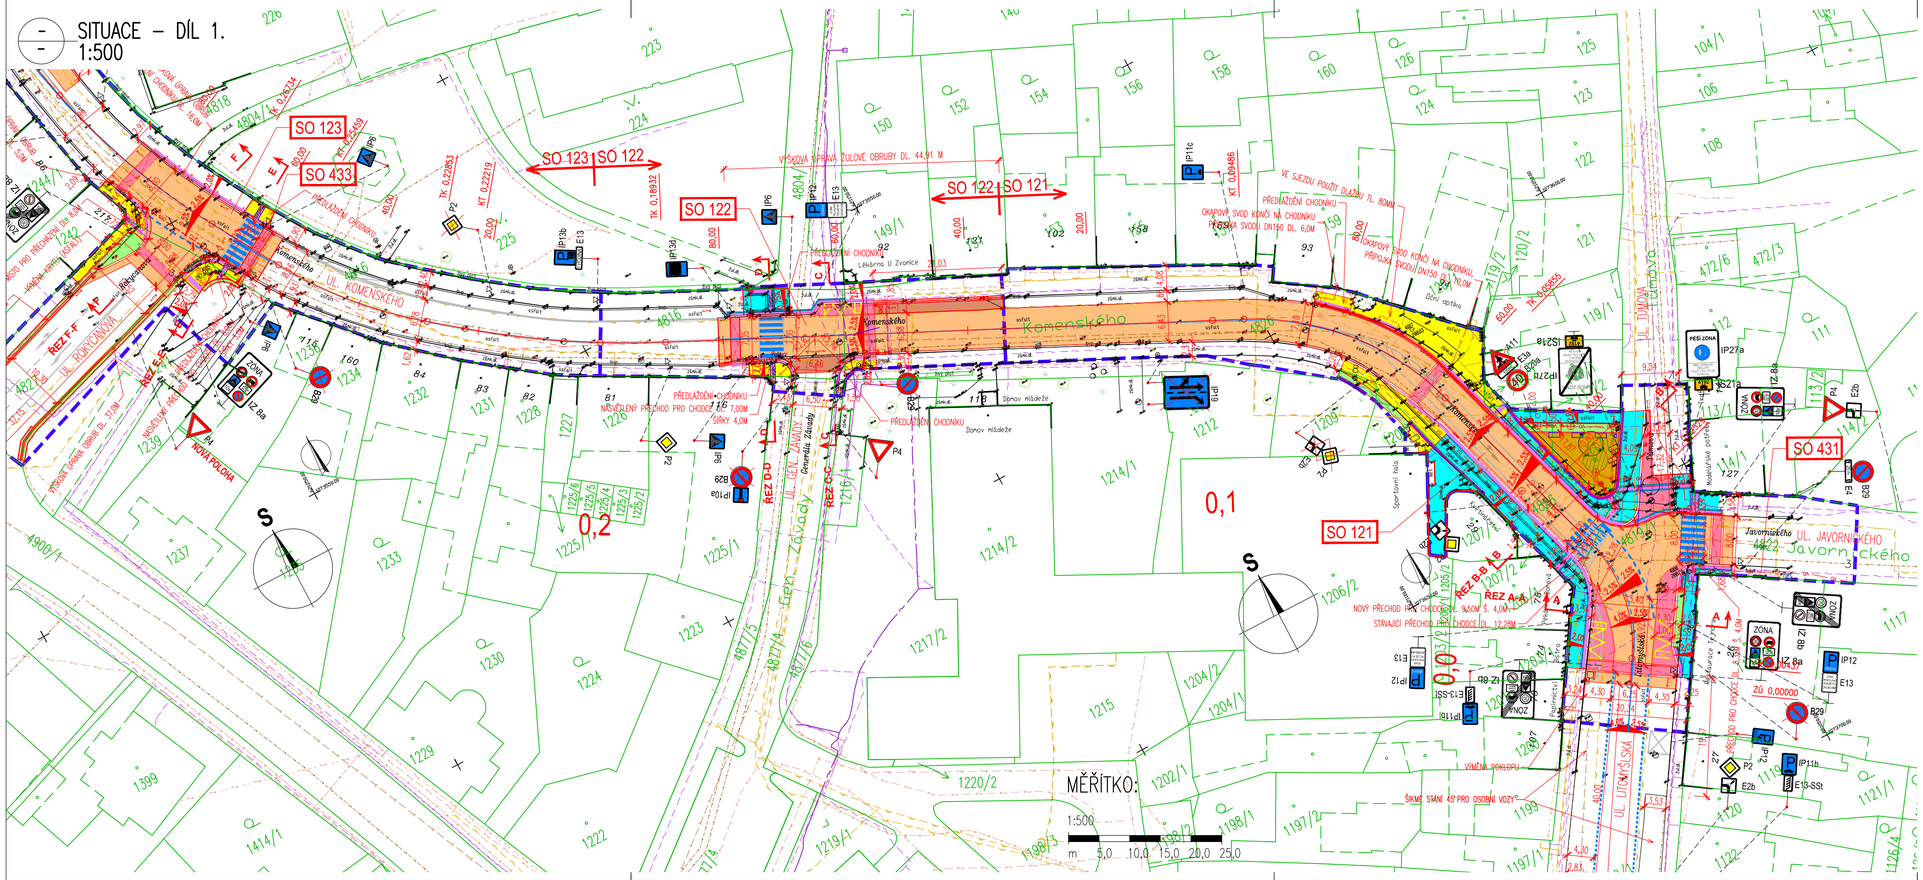

LEGENDA NOVÝ STAV:

- OSA KOMUNIKACE/ OSA PŘECHODU PRO CHODCE
- NOVĚ NAVRŽENÉ KONSTRUKCE
- STÁVAJÍCÍ VODOROVNÉ DOPRAVNÍ ZNAČENÍ
- RUŠENÉ VODOROVNÉ DOPRAVNÍ ZNAČENÍ
- NOVÉ VODOROVNÉ DOPRAVNÍ ZNAČENÍ
- ODSTRANĚNÝ STOŽÁR VEŘEJNÉHO OSVĚTLENÍ
- NOVÝ STOŽÁR VEŘEJNÉHO OSVĚTLENÍ
- PODZEMNÍ VEDENÍ VEŘEJNÉHO OSVĚTLENÍ
- PŘÍPOJKA KANALIZACE
- ULIČNÍ VPUST / PRAHOVÁ VPUST
- NAVRŽENÁ VÝSADBA STROMU (1KS)
- HRANICE DOČASNÉHO ZÁBORU STAVBY DO 1 ROKU

LEGENDA POVRCHŮ:

- ① VOZOVKA – ASFALTOVÝ BETON
- ② VOZOVKA – ŽULOVÉ KOSTKY 80x80x80 MM
- ③ VOZOVKA – ZÁMKOVÁ DLAŽBA TL. 80 MM
- ④ CHODNÍK – ŽULOVÉ KOSTKY 60x60x40 MM
- ⑤ CHODNÍK – ZÁMKOVÁ DLAŽBA TL. 60 MM
- ⑤ⓚ CHODNÍK – RELIÉFNÍ ZÁMKOVÁ DLAŽBA
- ⑥ⓚ CHODNÍK – UMĚLÁ VODÍCÍ LINIE
- ⑥ CHODNÍK – ROVINNÝ PÁS V CHODNÍKU ZE ŽULOVÝCH KOSTEK
- ⑦ CHODNÍK – MLAT
- OHUMUSOVÁNÍ A OSETÍ

LEGENDA STÁVAJÍCÍCH INŽENÝRSKÝCH SÍTÍ:

- ELEKTRICKÉ VEDENÍ NN NADZEMNÍ – ČEZ DISTRIBUCE a.s.
- ELEKTRICKÉ VEDENÍ NN PODZEMNÍ – ČEZ DISTRIBUCE a.s.
- ELEKTRICKÉ VEDENÍ VN PODZEMNÍ – ČEZ DISTRIBUCE a.s.
- VEDENÍ VEŘEJNÉHO OSVĚTLENÍ – TECHNICKÉ SLUŽBY MĚSTA VYSOKÉ MÝTO
- PODZEMNÍ SDĚLOVACÍ VEDENÍ – CETIN a.s.
- NADZEMNÍ SDĚLOVACÍ VEDENÍ – CETIN a.s.
- PODZEMNÍ SDĚLOVACÍ VEDENÍ – PODA a.s.
- VODOVODNÍ ŘAD – VODOVODY A KANALIZACE VYSOKÉ MÝTO s.r.o.
- KANALIZAČNÍ ŘAD – VODOVODY A KANALIZACE VYSOKÉ MÝTO s.r.o.
- NTL PODZEMNÍ PLYNOVOD – GASNET s.r.o.
- STL PODZEMNÍ PLYNOVOD – GASNET s.r.o.

LEGENDA STÁVAJÍCÍ STAV:

- HRANICE POZEMKŮ DLE KATASTRÁLNÍ MAPY
- VNITŘNÍ HRANICE POZEMKŮ DLE KATASTRÁLNÍ MAPY
- 1180/5 ČÍSLA POZEMKŮ DLE KATASTRÁLNÍ MAPY
- HRANY PLOCH, BUDOV, ROZHRANÍ POVRCHŮ
- STROMY
- DOPRAVNÍ ZNAČKA
- LAMPA VEŘ. OSVĚTLENÍ
- KANALIZAČNÍ VPUST
- KANALIZAČNÍ ŠACHTA
- ŠACHTA NEROZLIŠENÁ
- HYDRANT PODZEMNÍ
- HYDRANT NADZEMNÍ
- SLOUPY, OCHRANNÉ TYČE
- SLOUP PŘÍHRADOVÝ

SEZNAM STAVEBNÍCH OBJEKTŮ:

SO 121 – MK UL. KOMENSKÉHO X LITOMYŠLSKÁ
SO 122 – MK UL. KOMENSKÉHO X GEN. ZÁVADY
SO 123 – MK UL. KOMENSKÉHO X ROKYCANOVA
SO 124 – MK UL. KOMENSKÉHO X PRAŽSKÁ
SO 181 – DOČASNÉ DOPRAVNÍ OPATŘENÍ PRO SO 101
SO 182 – DOČASNÉ DOPRAVNÍ OPATŘENÍ PRO SO 102
SO 183 – DOČASNÉ DOPRAVNÍ OPATŘENÍ PRO SO 103
SO 184 – DOČASNÉ DOPRAVNÍ OPATŘENÍ PRO SO 104
SO 431 – VEŘEJNÉ OSVĚTLENÍ PRO SO 101
SO 433 – VEŘEJNÉ OSVĚTLENÍ PRO SO 103
SO 434 – VEŘEJNÉ OSVĚTLENÍ PRO SO 104

Ing. Lukáš Tobeš

C.
DPS+PDPS

SOUŘADNICOVÝ SYSTÉM:	S-JTSK		
VÝŠKOVÝ SYSTÉM:	BpV		
KRESLIL:	ING. LUKÁŠ TOBEŠ		
ZPRACOVAL:	ING. LUKÁŠ TOBEŠ		
TECHNICKÁ KONTROLA:	MILOŠ BEDNÁŘ, DIS.		
ZODPOVĚDNÝ PROJEKTANT:	ING. LUKÁŠ TOBEŠ		
HLAVNÍ PROJEKTANT:	ING. JAN BURSA		
KRAJ: PARDUBICKÝ	OKRES: ÚSTÍ NAD ORLICÍ	OBEC: VYSOKÉ MÝTO	
INVESTOR: MĚSTO VYSOKÉ MÝTO, B. SMETANY 92, 566 32 VYSOKÉ MÝTO			

MDS PROJEKT
FÖRSTEROVA Č.P. 175, 566 01 VYSOKÉ MÝTO
EMAIL: MDS@MDSPROJEKT.CZ

AKCE:
REKONSTRUKCE KŘIŽOVATEK V ULICI KOMENSKÉHO, VYSOKÉ MÝTO

OBJEKT: **C. SITUAČNÍ VÝKRESY**

OBSAH:
KOORDINAČNÍ SITUACE

STUPEŇ:	DPS+PDPS
ZAK.ČÍSLO:	3012-24-3
ARCHIVNÍ ČÍSLO:	3012
DATUM:	09/2024
FORMÁT:	8xA4
MĚŘÍTKO:	1:500
ČÍSLO SOUPRAVY:	ČÍSLO PŘÍLOHY: C.3.