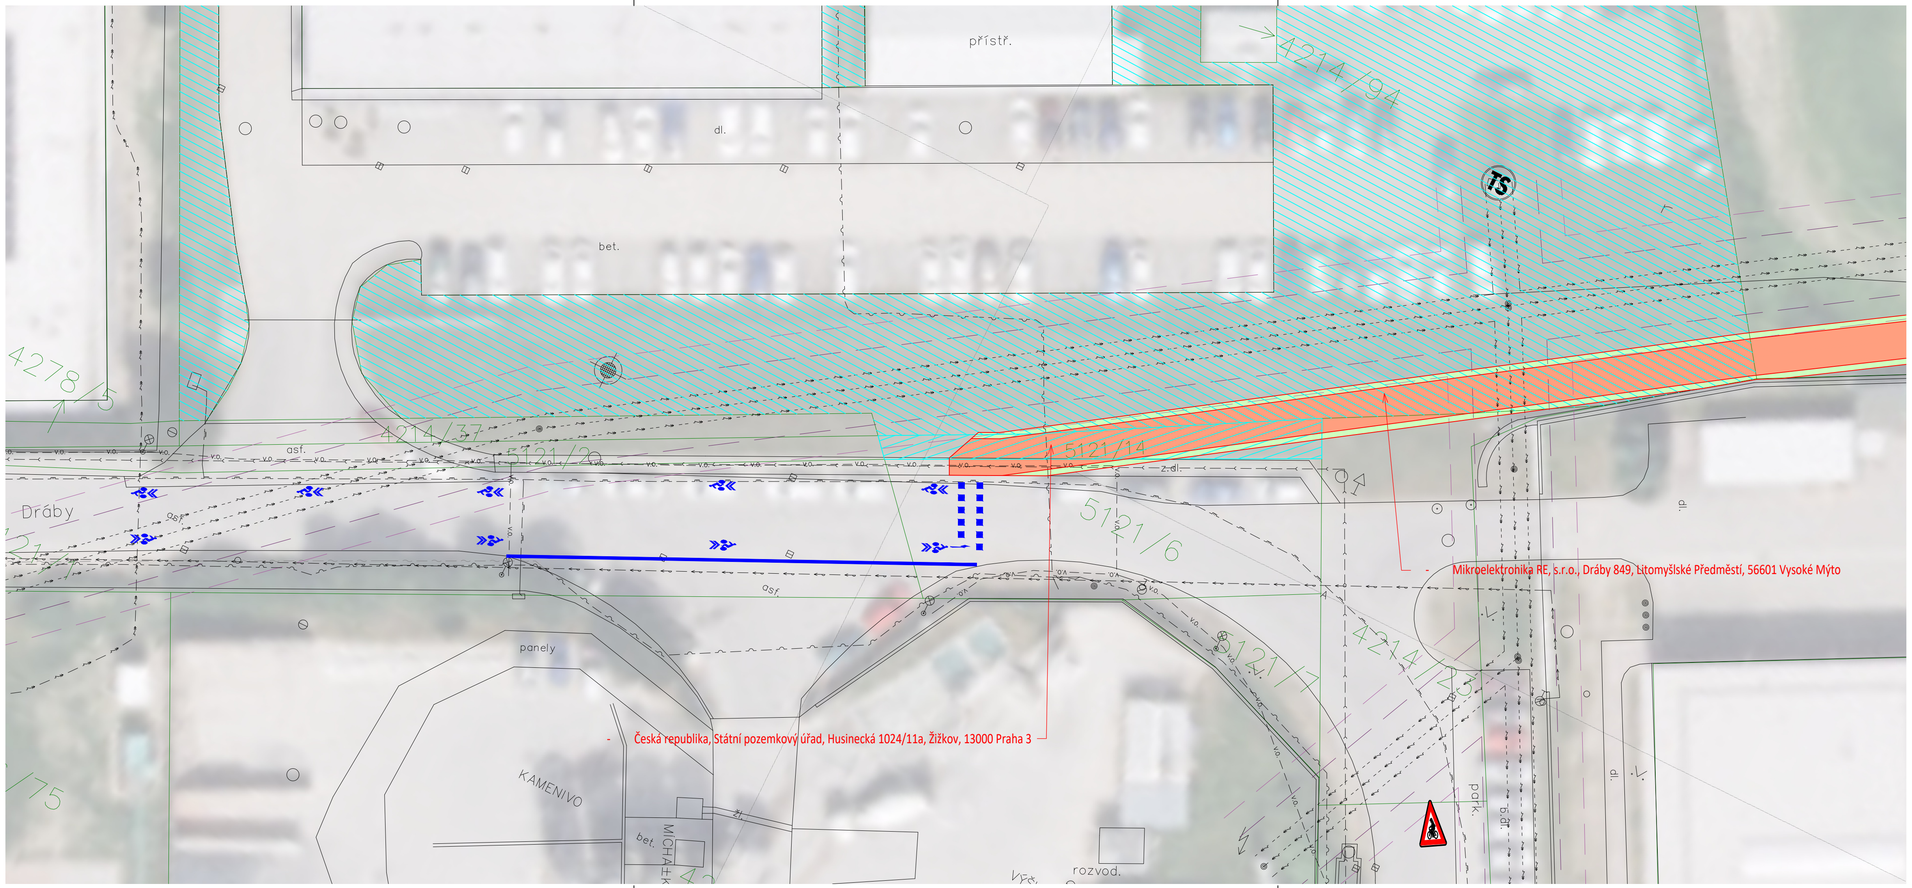


LEGENDA ČAR

- NAVRŽENÝ STAV
- STÁVAJÍCÍ STAV
- KATASTR NEMOVITOSTÍ
- KATASTR NEMOVITOSTÍ - VNITŘNÍ KRESBY

LEGENDA POVRCHŮ

- ASFALTOVÝ POVRCH
- STEZKA
- CHODNÍK
- ZELEŇ/KRAJNICE
- ZÁSAH DO CIZÍHO POZEMKU

STÁVAJÍCÍ INŽENÝRSKÉ SÍTĚ

- PLYN STŘEDOTLAKÝ - GasNet, s.r.o.
- SILOVÉ NÍZKÉ NAPĚTÍ PODZEMNÍ - ČEZ Distribuce, a.s.
- SILOVÉ NÍZKÉ NAPĚTÍ NADZEMNÍ - ČEZ Distribuce, a.s.
- SILOVÉ VYSOKÉ NAPĚTÍ NADZEMNÍ - ČEZ Distribuce, a.s.
- SILOVÉ VYSOKÉ NAPĚTÍ PODZEMNÍ- ČEZ Distribuce, a.s.
- SILOVÉ NAPĚTÍ - SOUBĚH S PODZEMNÍM VEDENÍM VN do 35 kV - ČEZ Distribuce, a.s.
- SDĚLOVACÍ VEDENÍ - OPTICKÝ KABEL - CETIN a.s.
- SDĚLOVACÍ VEDENÍ - METALICKÝ KABEL - CETIN a.s.
- SDĚLOVACÍ VEDENÍ NEPROVOZOVANÉ - CETIN a.s.
- VEŘEJNÉ OSVĚTLENÍ - Technické služby Vysoké Mýto
- VODOVOD - Vodovody a kanalizace Vysoké Mýto s.r.o.
- KANALIZACE - Vodovody a kanalizace Vysoké Mýto s.r.o.
- OCHRANNÉ PÁSMO NADZEMNÍHO VN - 2,0 M
- OCHRANNÉ PÁSMO NADZEMNÍHO VN - 4,0 M

laboro atelier

OBJEDNATEL	MĚSTO VYSOKÉ MÝTO, B. SMETANY 92, 566 01 VYSOKÉ MÝTO	STUPEŇ DOKUMENTACE	
HLAVNÍ INŽENÝR PROJEKTU	ING. JAN ROPEK	STUDIE	
ZODPOVĚDNÝ PROJEKTANT	ING. PETR VALIHRACH		
VYPRACOVAL	ING. PETR KŘEČEK		
NÁZEV STAVBY CYKLOSTEZKA UL. JAVORNICKÁ - KOMPOSTÁRNA VE VYSOKÉM MÝTĚ		ZAK. ČÍSLO	26003
		DATUM	KVĚTEN 2026
		FORMÁT	5 x A4
		MĚŘÍTKO	1:250
NÁZEV OBJEKTU -		POŘ. ČÍSLO 2.5	SOUPRAVA
NÁZEV PŘÍLOHY SITUACE NAPOJENÍ			