


SITUACE
1:250

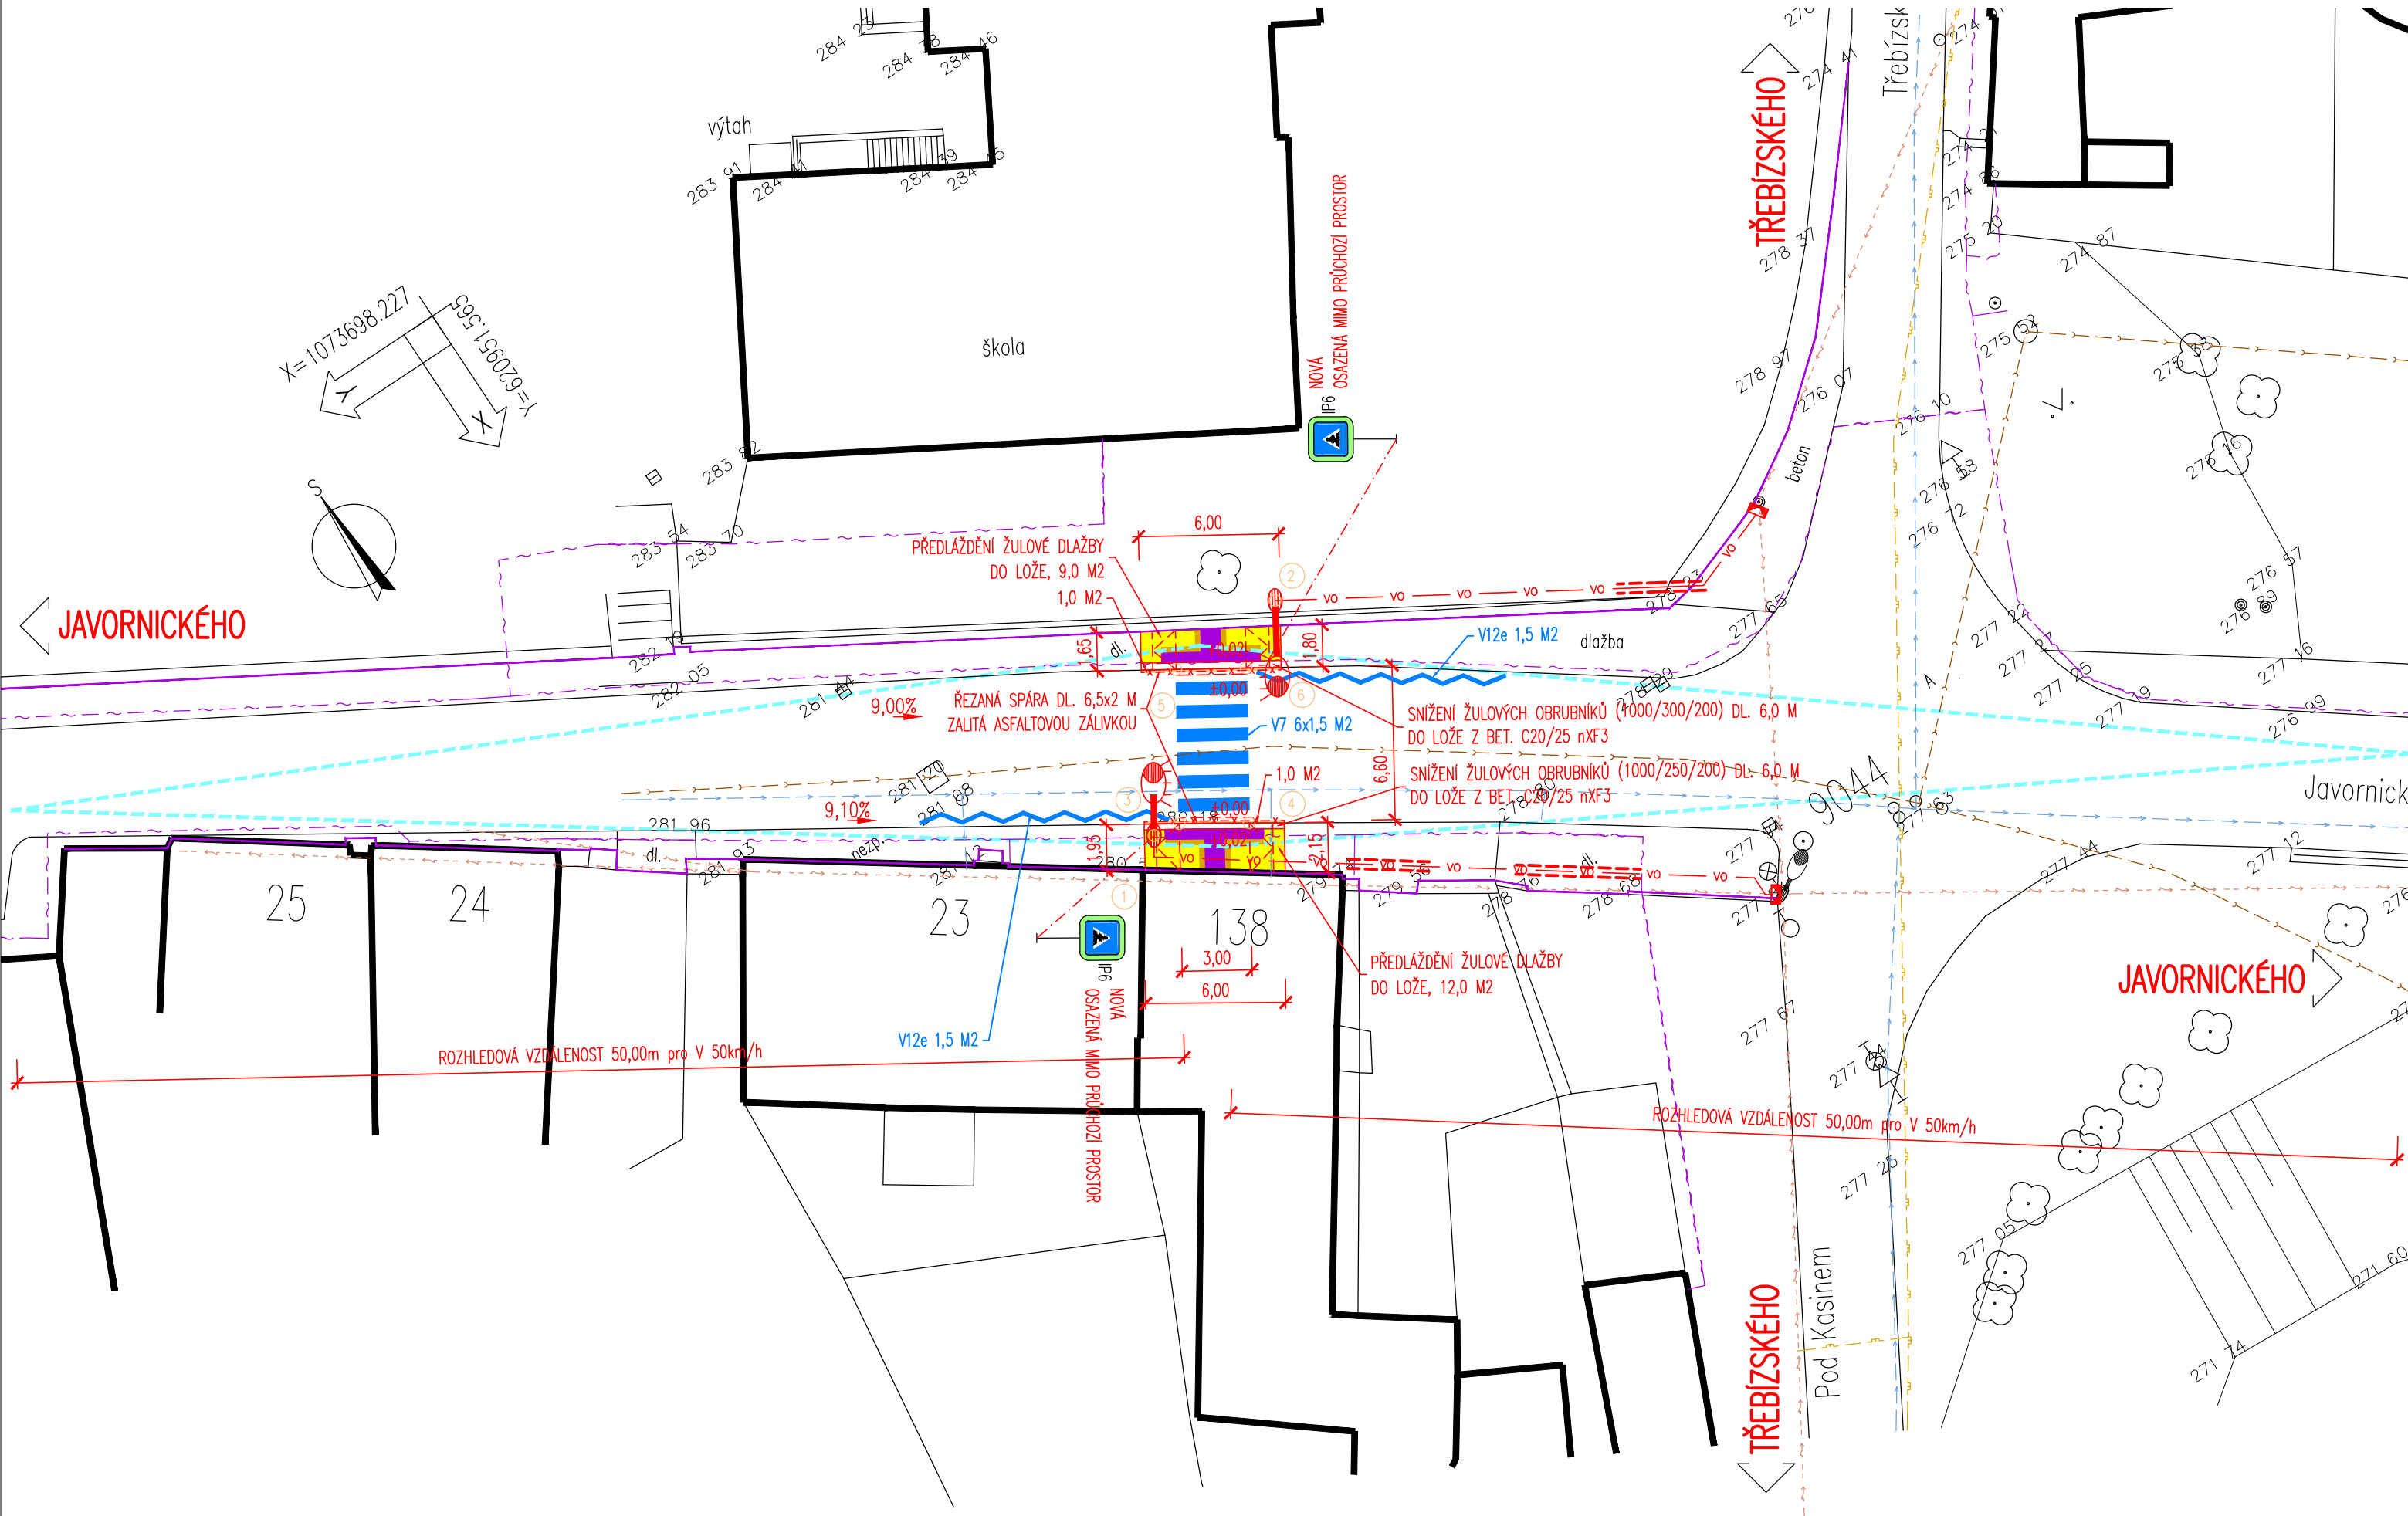

LEGENDA POVRCHŮ:

- CHODNÍK – STÁVAJÍCÍ ŽULOVÁ DLAŽBA – PŘEDLAŽDĚNÍ
- CHODNÍK – ROVINNÝ PÁS ŠÍŘKY 250 MM
- CHODNÍK – INŽENÝRSKÝ KÁMEN SE SPECIÁLNÍ HMATOVOU ÚPRAVOU (RELIEFNÍ POVRCH)
- VOZOVKA – ASFALTOVÝ BETON

LEGENDA NOVÝ STAV:

- NOVĚ NAVRŽENÉ KONSTRUKCE
- SNÍŽENÍ OBRUBNÍKU NA 20 MM
- ŘEZANÁ SPÁRA Š. 10 mm
- TL. 100 mm S ASF. ZÁLIVKOU
- KÓTY NAVRŽENÝCH ČÁSTÍ
- ROZHLEDOVÁ VZDÁLENOST
- NOVÝ KABEL PRO NASVÍCENÍ PŘECHODU
- NOVÝ OSVĚTLOVACÍ BOD PRO NASVÍCENÍ PŘECHODU
- STÁVAJÍCÍ OSVĚTLOVACÍ BOD VEŘEJNÉHO OSVĚTLENÍ
- VODOROVNÉ DOPRAVNÍ ZNAČENÍ
- VODÍČÍ LINIE

VYTYČOVANÉ BODY

SO 101 a 401:

Č. B.	X[m]	Y[m]	POZNAMKA:
1	620938.114	1073733.862	SLOUP VO
2	620928.230	1073728.343	SLOUP VO
3	620936.928	1073734.030	
4	620934.415	1073735.669	
5	620933.386	1073728.455	
6	620930.854	1073730.063	

SEZNAM STAV. OBJEKTŮ:

- SO 101 – PŘECHOD PRO CHODCE
- SO 401 – NASVÍCENÍ PŘECHODU PRO CHODCE


LEGENDA STÁVAJÍCÍ STAV:

- HRANY PLOCH, BUDOV, ROZHRAŇÍ POVRCHŮ, KULTUR ATD.
- STROMY
- DOPRAVNÍ ZNAČKA
- LAMPA VEŘ. OSVĚTLENÍ
- KANALIZAČNÍ VPUS
- KANALIZAČNÍ ŠACHTA
- ŠACHTA NEROZLIŠENÁ
- HYDRANT PODZEMNÍ
- HYDRANT NADZEMNÍ
- PARK, TRAVNATÁ PLOCHA
- SLOUPY, OCHRANNÉ TYČE
- SLOUP PŘÍHRADOVÝ
- MEZNIK
- POMNÍK
- VÝŠKA VSTUPU DO BUDOVY

LEGENDA STÁVAJÍCÍCH INŽENÝRSKÝCH SÍTÍ:

- ELEKTRICKÉ VEDENÍ NN NADZEMNÍ – ČEZ DISTRIBUCE a.s.
- PODZEMNÍ PLYNOVOD NTL – RWE DISTRIBUČNÍ SLUŽBY a.s.
- PODZEMNÍ SDĚLOVACÍ VEDENÍ – TELEFÓNICA CZECH REPUBLIC a.s.
- KANALIZAČNÍ ŘAD – VODOVODY A KANALIZACE VYSOKÉ MÝTO s.r.o.
- VODOVODNÍ ŘAD – VODOVODY A KANALIZACE VYSOKÉ MÝTO s.r.o.

MĚŘÍTKO:

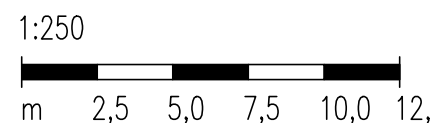

SO 101 DSP+PDPS

ZÁKRES VŠECH INŽENÝRSKÝCH SÍTÍ JE POUZE INFORMATIVNÍ, SKUTEČNOU POLOHU JE NUTNO VYTYČIT VE SPOLUPRÁCI SE SPRÁVCI INŽENÝRSKÝCH SÍTÍ.

SOUŘADNICOVÝ SYSTÉM: S-JTSK
VÝŠKOVÝ SYSTÉM: BpV

KRESLIL:	KOLEKTIV		
ZPRACOVAL:	ING. MARTINA RENZOVA	<i>Martina Renzová</i>	
TECHNICKÁ KONTROLA:	ING. JAN MACHEK	<i>Jan Machek</i>	
ZODPOVĚDNÝ PROJEKTANT:	ING. JAN BURSA	<i>Jan Bursa</i>	
HLAVNÍ PROJEKTANT:	ING. JAN BURSA		
KRAJ: PARDUBICKÝ	OKRES: ÚSTÍ NAD ORLICÍ	OBEC: VYSOKÉ MÝTO	
INVESTOR: MĚSTO VYSOKÉ MÝTO, B. SMETANY 92, 566 32 VYSOKÉ MÝTO			
AKCE:	PŘECHOD PRO CHODCE V UL. JAVORNICKÉHO		
OBJEKT: C.1. SO 101 – PŘECHOD PRO CHODCE			
OBSAH:			
SITUACE			

STUPEŇ:	DSP+PDPS
ZAK.ČÍSLO:	1147-15-3
ARCHIVNÍ ČÍSLO:	1147
DATUM:	08/2015
FORMÁT:	4 A4
MĚŘÍTKO:	1 : 250
ČÍSLO SOUPRAVY:	ČÍSLO PŘÍLOHY:
	C.1.2.