

PŮDORYS 1.NP - NOVÝ STAV

TABULKA MÍSTNOSTÍ


OZN.	NÁZEV MÍSTNOSTI	PLOCHA [m ²]	PODLAHA	STĚNY	STŘOP	POZNÁMKA
0.01	SKLAD NÁDOBÍ	7.15	KERAMICKÁ DLÁŽBA	OMÍTKA VÁPENCEMĚTOVÁ ŠTUKOVÁ	OMÍTKA VÁPENCEMĚTOVÁ ŠTUKOVÁ	OBKLAD DO 2,00m
0.02	SKLAD TERMOVÁRNICE	7.75	KERAMICKÁ DLÁŽBA	OMÍTKA VÁPENCEMĚTOVÁ ŠTUKOVÁ	OMÍTKA VÁPENCEMĚTOVÁ ŠTUKOVÁ	OBKLAD DO 2,00m
0.03	KUCHYŇ	54.00	KERAMICKÁ DLÁŽBA	OMÍTKA VÁPENCEMĚTOVÁ ŠTUKOVÁ	OMÍTKA VÁPENCEMĚTOVÁ ŠTUKOVÁ	OBKLAD DO 2,00m
0.04	NEOBSAŽENO					
0.05	HRUBÁ PŘ. ZELENINY	8.85	KERAMICKÁ DLÁŽBA	OMÍTKA VÁPENCEMĚTOVÁ ŠTUKOVÁ	OMÍTKA VÁPENCEMĚTOVÁ ŠTUKOVÁ	OBKLAD DO 2,00m
0.06	SKLAD	3.20	KERAMICKÁ DLÁŽBA	OMÍTKA VÁPENCEMĚTOVÁ ŠTUKOVÁ	OMÍTKA VÁPENCEMĚTOVÁ ŠTUKOVÁ	KERAMICKÝ SKL. OMÝV.NÁTER 2,00m
0.07	SKLAD ZELENINY	11.30	KERAMICKÁ DLÁŽBA	OMÍTKA VÁPENCEMĚTOVÁ ŠTUKOVÁ	OMÍTKA VÁPENCEMĚTOVÁ ŠTUKOVÁ	KERAMICKÝ SKL. OMÝV.NÁTER 2,00m
0.08	ZÁDVEŘÍ	4.45	KERAMICKÁ DLÁŽBA	OMÍTKA VÁPENCEMĚTOVÁ ŠTUKOVÁ	OMÍTKA VÁPENCEMĚTOVÁ ŠTUKOVÁ	KERAMICKÝ SKL. OMÝV.NÁTER 2,00m
0.09	ZÁDVEŘÍ	2.80	KERAMICKÁ DLÁŽBA	OMÍTKA VÁPENCEMĚTOVÁ ŠTUKOVÁ	OMÍTKA VÁPENCEMĚTOVÁ ŠTUKOVÁ	KERAMICKÝ SKL. OMÝV.NÁTER 2,00m
0.10	CHOUBA	32.60	KERAMICKÁ DLÁŽBA	OMÍTKA VÁPENCEMĚTOVÁ ŠTUKOVÁ	OMÍTKA VÁPENCEMĚTOVÁ ŠTUKOVÁ	KERAMICKÝ SKL. OMÝV.NÁTER 2,00m
0.11	WC ZAMĚSTNANCI	3.75	KERAMICKÁ DLÁŽBA	OMÍTKA VÁPENCEMĚTOVÁ ŠTUKOVÁ	OMÍTKA VÁPENCEMĚTOVÁ ŠTUKOVÁ	OBKLAD
0.12	KUCHYŇKA	4.60	KERAMICKÁ DLÁŽBA	OMÍTKA VÁPENCEMĚTOVÁ ŠTUKOVÁ	OMÍTKA VÁPENCEMĚTOVÁ ŠTUKOVÁ	OBKLAD
0.13	SKLAD POTRAVIN	10.50	KERAMICKÁ DLÁŽBA	OMÍTKA VÁPENCEMĚTOVÁ ŠTUKOVÁ	OMÍTKA VÁPENCEMĚTOVÁ ŠTUKOVÁ	KERAMICKÝ SKL. OMÝV.NÁTER 2,00m
0.14	SKLAD CHEMIE	5.20	KERAMICKÁ DLÁŽBA	OMÍTKA VÁPENCEMĚTOVÁ ŠTUKOVÁ	OMÍTKA VÁPENCEMĚTOVÁ ŠTUKOVÁ	KERAMICKÝ SKL. OMÝV.NÁTER 2,00m
0.15	CHOUBA	5.15	KERAMICKÁ DLÁŽBA	OMÍTKA VÁPENCEMĚTOVÁ ŠTUKOVÁ	OMÍTKA VÁPENCEMĚTOVÁ ŠTUKOVÁ	KERAMICKÝ SKL. OMÝV.NÁTER 2,00m
0.16	CHLÁZENÝ SKLAD	7.95	KERAMICKÁ DLÁŽBA	OMÍTKA VÁPENCEMĚTOVÁ ŠTUKOVÁ	OMÍTKA VÁPENCEMĚTOVÁ ŠTUKOVÁ	KERAMICKÝ SKL. OMÝV.NÁTER 2,00m
0.17	ZÁDVEŘÍ	4.40	KERAMICKÁ DLÁŽBA	OMÍTKA VÁPENCEMĚTOVÁ ŠTUKOVÁ	OMÍTKA VÁPENCEMĚTOVÁ ŠTUKOVÁ	KERAMICKÝ SKL. OMÝV.NÁTER 2,00m
0.18	PRACOVNA	8.60	KOBEREK	OMÍTKA VÁPENCEMĚTOVÁ ŠTUKOVÁ	OMÍTKA VÁPENCEMĚTOVÁ ŠTUKOVÁ	PODLAHOVÁ LIŠTA
0.19	DENNÍ MÍSTNOST	25.40	KOBEREK	OMÍTKA VÁPENCEMĚTOVÁ ŠTUKOVÁ	OMÍTKA VÁPENCEMĚTOVÁ ŠTUKOVÁ	PODLAHOVÁ LIŠTA
0.20	PRÁDELNA	27.80	KERAMICKÁ DLÁŽBA	OMÍTKA VÁPENCEMĚTOVÁ ŠTUKOVÁ	OMÍTKA VÁPENCEMĚTOVÁ ŠTUKOVÁ	OBKLAD DO 2,00m
0.21	KANCELÁŘ	16.90	KOBEREK	OMÍTKA VÁPENCEMĚTOVÁ ŠTUKOVÁ	OMÍTKA VÁPENCEMĚTOVÁ ŠTUKOVÁ	PODLAHOVÁ LIŠTA
0.22	KANCELÁŘ	24.25	KOBEREK	OMÍTKA VÁPENCEMĚTOVÁ ŠTUKOVÁ	OMÍTKA VÁPENCEMĚTOVÁ ŠTUKOVÁ	PODLAHOVÁ LIŠTA
0.23	ÚKLIDOVÁ MÍSTNOST	1.05	KERAMICKÁ DLÁŽBA	OMÍTKA VÁPENCEMĚTOVÁ ŠTUKOVÁ	OMÍTKA VÁPENCEMĚTOVÁ ŠTUKOVÁ	OBKLAD DO 2,00m
0.24	WC	14.5	KERAMICKÁ DLÁŽBA	OMÍTKA VÁPENCEMĚTOVÁ ŠTUKOVÁ	OMÍTKA VÁPENCEMĚTOVÁ ŠTUKOVÁ	OBKLAD DO 2,00m
0.25	PŘEDSÍNÍ	1.90	KERAMICKÁ DLÁŽBA	OMÍTKA VÁPENCEMĚTOVÁ ŠTUKOVÁ	OMÍTKA VÁPENCEMĚTOVÁ ŠTUKOVÁ	OBKLAD DO 150m
0.26	ŠATNA SPŘEHA ZAMĚST.	10.90	KERAMICKÁ DLÁŽBA	OMÍTKA VÁPENCEMĚTOVÁ ŠTUKOVÁ	OMÍTKA VÁPENCEMĚTOVÁ ŠTUKOVÁ	OBKLAD
0.27	SOCIÁLNÍ ZAŘ. DĚTI	11.20	KERAMICKÁ DLÁŽBA	OMÍTKA VÁPENCEMĚTOVÁ ŠTUKOVÁ	OMÍTKA VÁPENCEMĚTOVÁ ŠTUKOVÁ	OBKLAD
0.28	ŠATNA WC UČITELE	6.40	KERAMICKÁ DLÁŽBA	OMÍTKA VÁPENCEMĚTOVÁ ŠTUKOVÁ	OMÍTKA VÁPENCEMĚTOVÁ ŠTUKOVÁ	OBKLAD
0.29	KOTELNA	6.85	BETONOVÁ MAZANINA	OMÍTKA VÁPENCEMĚTOVÁ ŠTUKOVÁ	OMÍTKA VÁPENCEMĚTOVÁ ŠTUKOVÁ	
0.30	UČEBNA	94.55	PVC	OMÍTKA VÁPENCEMĚTOVÁ ŠTUKOVÁ	OMÍTKA VÁPENCEMĚTOVÁ ŠTUKOVÁ	PODLAHOVÁ LIŠTA
0.31	ŠATNA DĚTI	13.40	KERAMICKÁ DLÁŽBA	OMÍTKA VÁPENCEMĚTOVÁ ŠTUKOVÁ	OMÍTKA VÁPENCEMĚTOVÁ ŠTUKOVÁ	
0.32	SKLAD HRAČEK	2.90	PVC	OMÍTKA VÁPENCEMĚTOVÁ ŠTUKOVÁ	OMÍTKA VÁPENCEMĚTOVÁ ŠTUKOVÁ	PODLAHOVÁ LIŠTA
0.33	ROZVODNA	4.75	BETONOVÁ MAZANINA	OMÍTKA VÁPENCEMĚTOVÁ ŠTUKOVÁ	OMÍTKA VÁPENCEMĚTOVÁ ŠTUKOVÁ	
0.34	ZÁDVEŘÍ	6.20	KERAMICKÁ DLÁŽBA	OMÍTKA VÁPENCEMĚTOVÁ ŠTUKOVÁ	OMÍTKA VÁPENCEMĚTOVÁ ŠTUKOVÁ	
0.35	ÚKLIDOVÁ MÍSTNOST	1.35	KERAMICKÁ DLÁŽBA	OMÍTKA VÁPENCEMĚTOVÁ ŠTUKOVÁ	OMÍTKA VÁPENCEMĚTOVÁ ŠTUKOVÁ	OBKLAD DO 2,00m

LEGENDA SVISLÝCH KONSTRUKCÍ:

	Stávající zděvo
	Vnitřní nenosné zděvo je navržen z párobetonových tvarovek na tenkovrstvou zdicí maltu, tl.1150mm, rozměry 150x249x599mm, ak.člům Rw=41 dB
	je navržen z párobetonových tvarovek na tenkovrstvou zdicí maltu, tl.100mm, rozměry 100x249x599mm, ak.člům Rw=37 dB

±0,000 = ČISTÁ PODLAHA V 1.NP STÁVAJÍCÍ SKOLKY

Vypracoval: TRUHLÁROVÁ D.S.	Zodp.projektant: Ing. TEPLÝ	Hlavní projektant: Ing. TEPLÝ	 BKN spol. s r.o. Vladislavova 29/ 566 01 Vysoké Mýto Tel: 465424472, 465424170 Fax: 465424171 bkn@bkn.cz www.bkn.cz
Země: ČR	Obec: VYSOKÉ MÝTO	Investor: MĚSTO VYSOKÉ MÝTO	
Akce: MŠ Stučnáček, Vysoké Mýto - hospodářský pavilon			Stupeň: DPS Datum: 11/2021 Zak.číslo: 616621 Měřítko: Příloha: 1:50
Objekt: HOSPODÁŘSKÝ PAVILON Obsah:			PŮDORYS 1.NP - NOVÝ STAV D.1.1.1.3

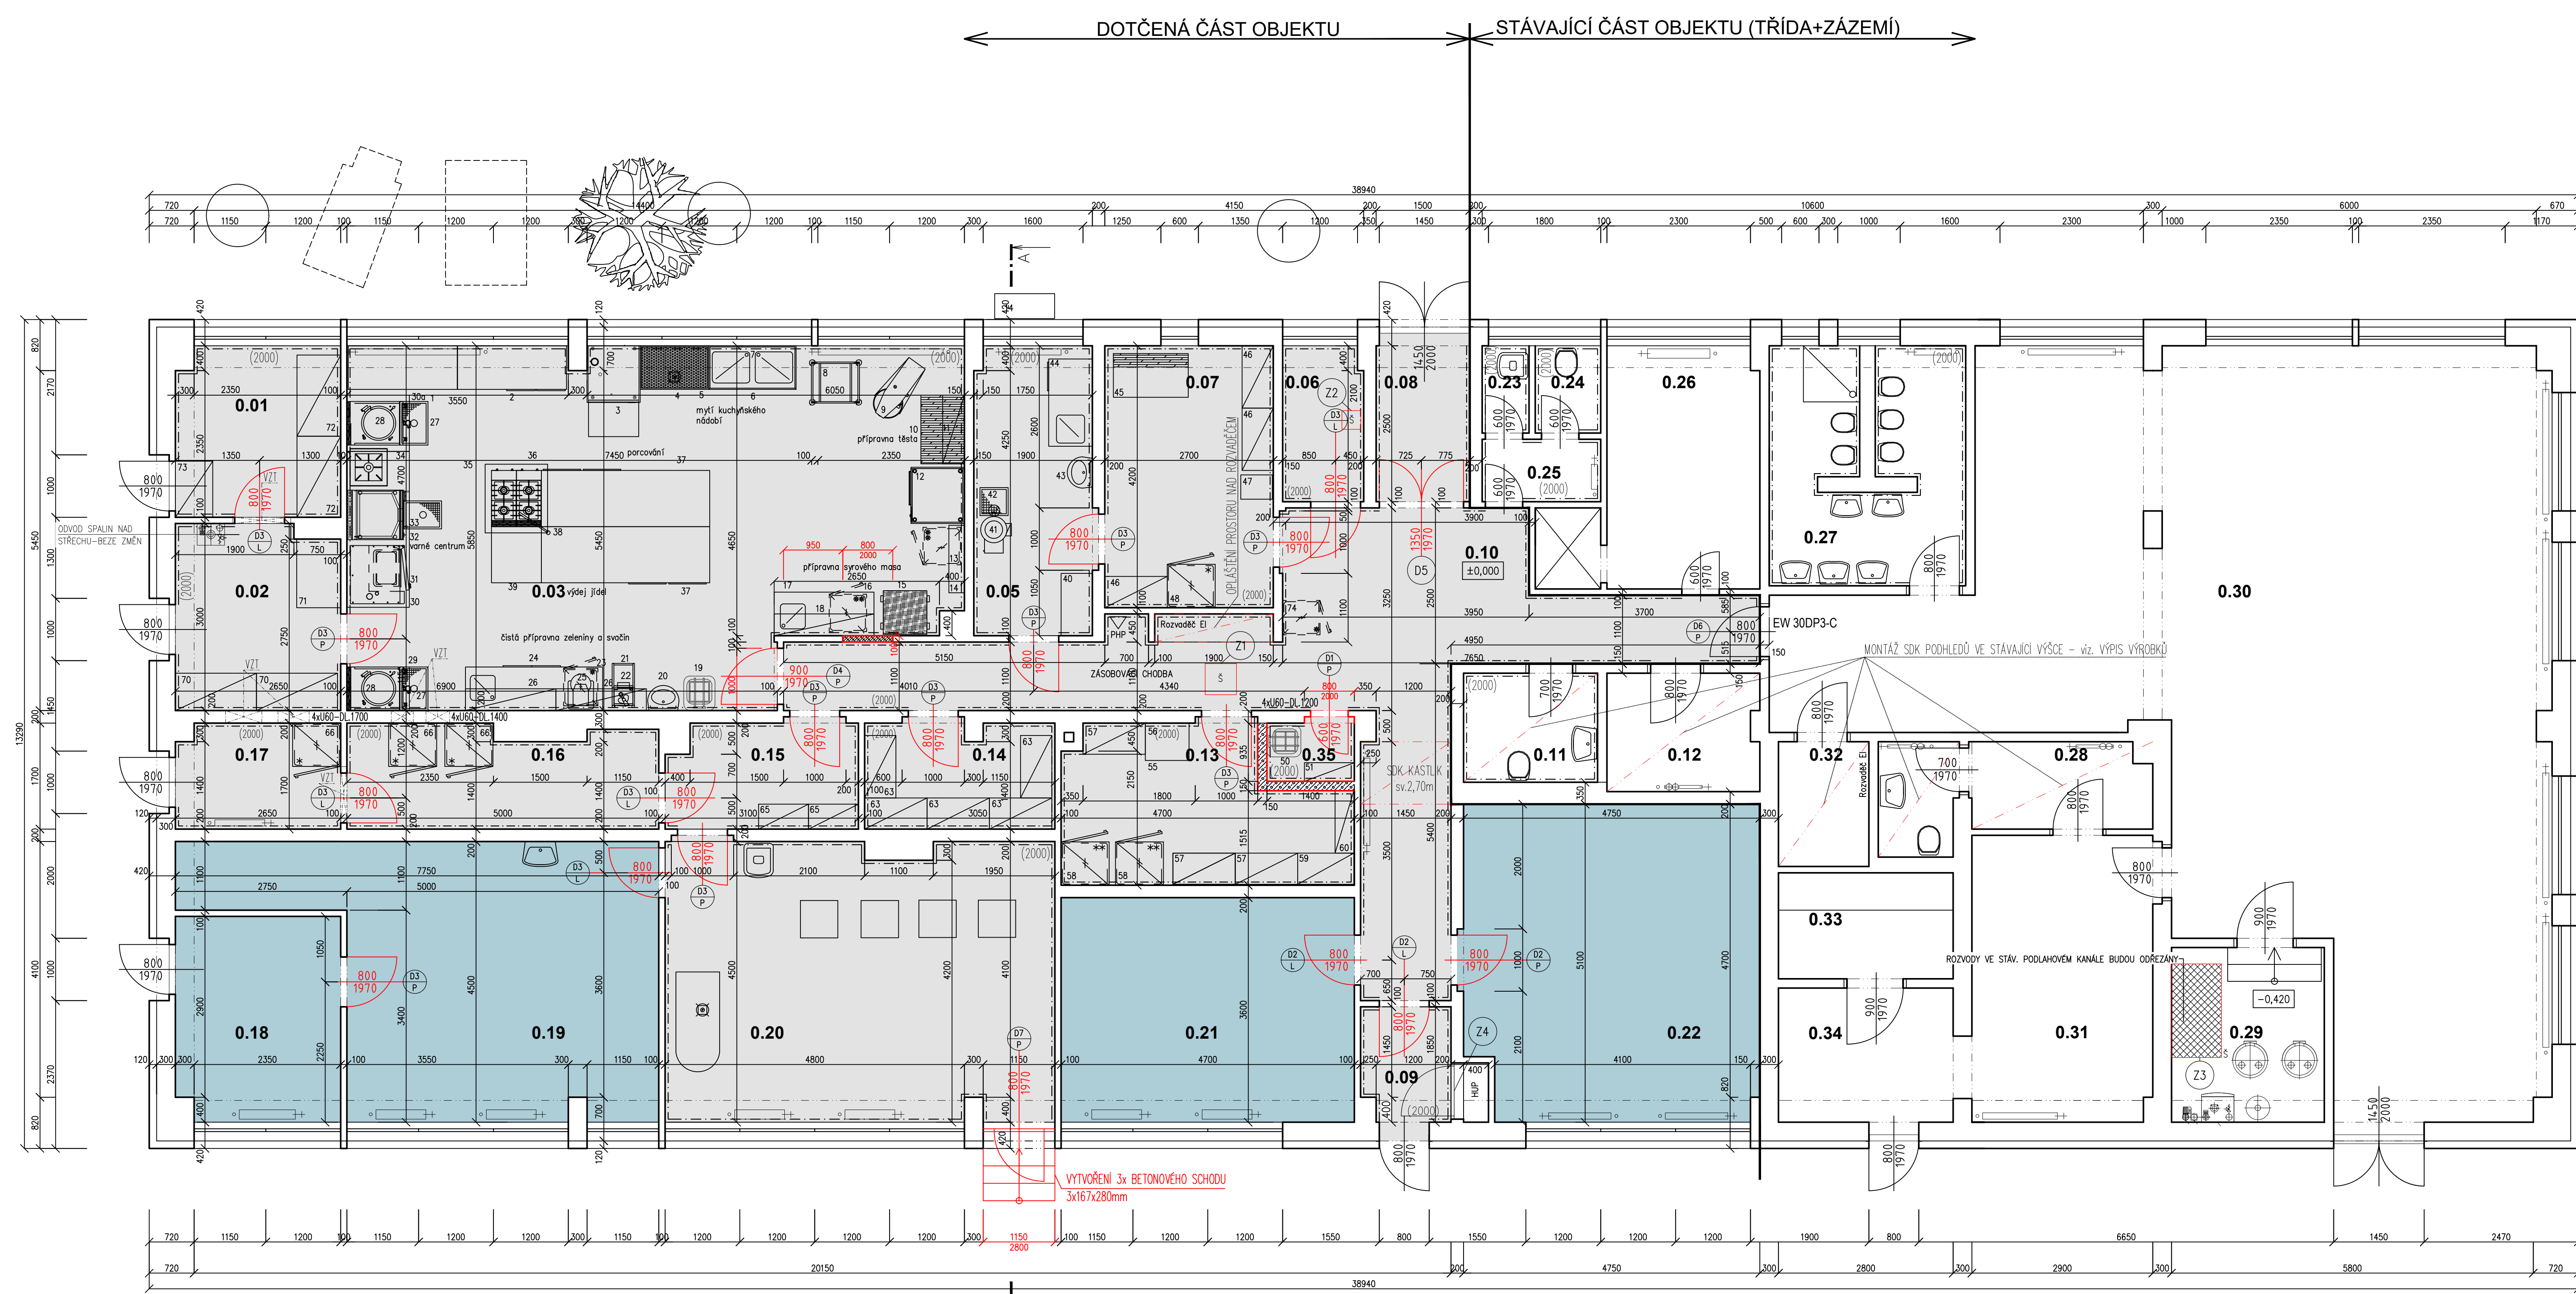

LEGENDA GASTRO

- KUCHYŇE**
- pracovní stůl s policí – 1750x700x900
 - pracovní stůl s policí a zásuvkami – 1750x 700x900
 - myčka kuchyňského nádobí
 - odkapový stůl s policí – 1100x700x900
 - automatický změkčovač vody
 - dvou dřež – 1400x700x900
 - tlaková sprcha
 - vozik na plechy
 - univerzální kuchyňský robot
 - pracovní stůl s bukovou deskou a policí – 1100x700x900
 - nástěnná skříňka s posuvnými dveřmi – 1100x350x700
 - tl. tří troubová pec
 - kombinovaná chladicí skříň
 - nástěnná klimatizace
 - bukový špálek
 - podstolová mrazicí skříň
 - pracovní stůl se dřezem – 1600x700x900
 - nástěnná skříňka s posuvnými dveřmi – 1600x350x700
 - výlevka
 - umyvadlo s loketním ovládním
- HRUBÁ PŘÍPRAVA ZELENINY**
- podstavec pod krouhač zeleniny
 - krouhač zeleniny
 - podstavec chladič skříň
 - pracovní stůl se dřezem a zásuvkami – 2200x700x900
 - stolní univerzální robot
 - nástěnná skříňka uzavřená, posuvné dveře – 1450x350x700
 - rošt na brambory
 - el. varný kotel objem 80 l – 700x900x900
 - nástěnná odsávací digestoř – 1000x700x450
 - podlahová vpusť s pororoštem – 2500x1000x450
 - nástěnná odsávací digestoř – 900x1000x450
 - el. konvektomat 10 GN 1/1
 - plynová smažicí pánve – 800x900x900
 - podlahová vpusť s pororoštem – 600x450
 - plynová stolička
 - odsávací digestoř – 1100x110x450
 - plynová varná – 800x900x900
 - pracovní stůl se zásuvkami a policemi – 2700x900x900
 - skladový regál, 4x police – 900x500x1900
 - pracovní stůl s policemi – 800x900x900

- SKLAD CHEMIE**
- skladový regál, 4x police – 1000x500x1900
 - CHLÁZENÝ SKLAD
 - skříň lamino – 800x400x1900
 - chlazená skříň
- SKLAD TERMOVÁRNICE**
- regál, 5x police – 1300x600x1900
 - pracovní stůl s policí – 1100x700x900
- SKLAD NÁDOBÍ**
- regál, 4x police – 1300x700x1900
 - regál, 5x police – 900x600x1900
 - chladič skříň

POZNÁMKA:

PŘI PROVÁDĚNÍ JEDNOTLÝCH KONSTRUKCÍ JE NUTNÉ DODRŽOVAT TECHNOLOGICKÉ PŘEDPISY VÝROBCE A POUŽIT SYSTÉM OD JEDNOHO VÝROBCE.
SOUČÁSTI DODÁVKY VŠECH PRVKŮ JSOU I VESKÉRE KOTELNY, UKONČOVACÍ, SPOJOVACÍ A JINÉ PRVKY NUTNÉ K RÁDNÉMU DOKONČENÍ DÍLA, DLE KONKRÉTNÍHO VÝROBCE.
VÝROBKŮ JE NUTNÉ DODRŽET UVEDENÉ VLASTNOSTI.
ROHY STĚN BUDOU CHRÁNĚNY NÁROŽNÍMI OHELNÍKY DO V.1,5M V PROVEDENÍ NEREZ – ROZSAH PROJEKČNÍ BUDE UPŘESŇEN V RÁMCI KONTROLNÍCH DNŮ INVESTOŘEM A UŽIVATELI.
BOURACÍ PRÁCE A ZADŇNÍ OTVORY JE UVEDENO V SAMOSTATNÉ PŘÍLOZE PD.
STÁVAJÍCÍ OTVORY TZB, KTERÉ NEBUDOU VYUŽITÝ BUDOU ZADĚNÝ (stávající otvory nejsou zakresleny, zazděné z párobetonových tvárnice 50/390/600mm)
SKLADBY JEDNOTLÝCH KONSTRUKCÍ JSOU UVEDENY V TECHNICKÉ ZPRÁVĚ.
STEJNĚ JAKO NĚKTERÉ POŽADAVKY K SAMOTNÉ REKONSTRUKCI – TZ JE NEDILNOU SOUČÁSTÍ PD.
PŮJČENÍ ODDĚLNOSTI JEDNOTLÝCH KONSTRUKCÍ VIZ. PŘB.
UVEDENÉ ROZMĚRY BYLY ZISKÁNY Z ČÁSTIČNÉ PŮVODNÍ DOKUMENTACE.
PŘED SAMÍM JE NUTNÉ PROVĚST PŘESNÉ ZAMĚŘENÍ.
SKLADBY STÁVAJÍCÍCH OBVODOVÝCH KONSTRUKCÍ JSOU STANOVENY NA ZÁKLADĚ DOSTUPNÉ PROJEKTOVÉ DOKUMENTACE A NA ZÁKLADĚ ZKUŠENOSTI PROJEKTANTA S OBDOBŇMI STAVBAMI.
V PŘÍPADĚ POTŘEBY PŘESNÉ SKLADBY KONSTRUKCE JE NUTNÉ PROVĚST PRŮZKUM SONDOU.