


SITUACE
1:250

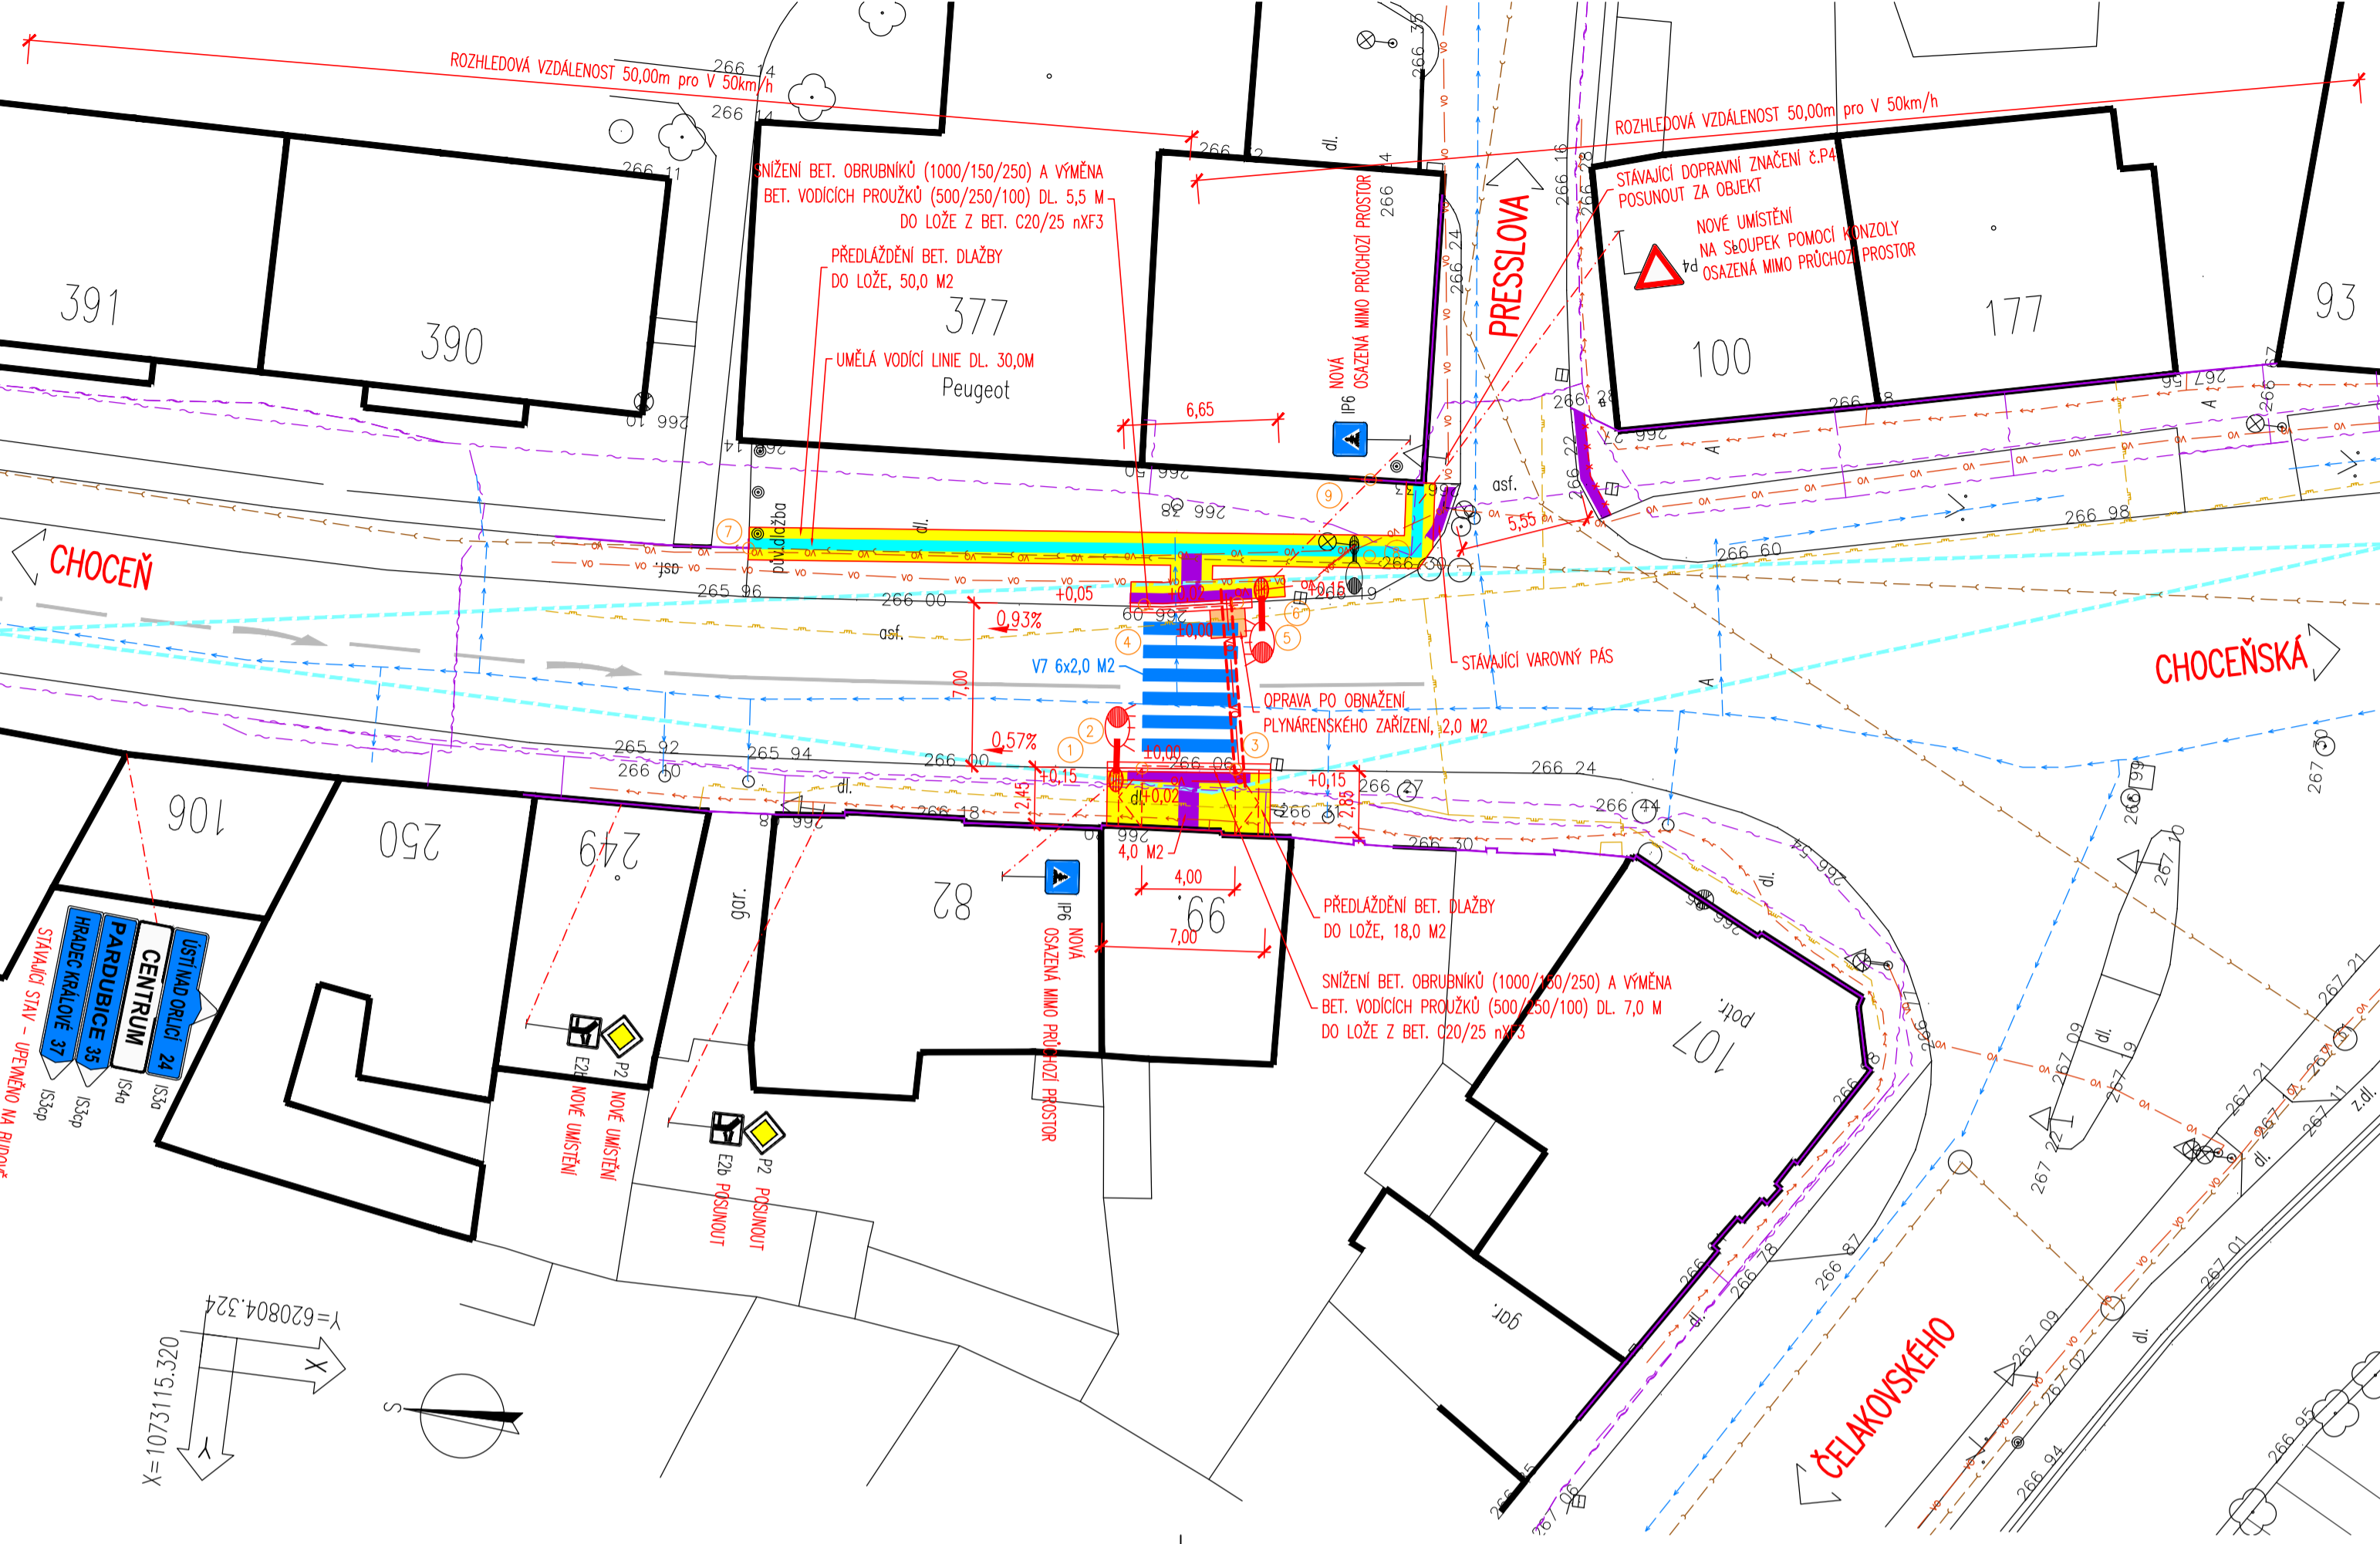

LEGENDA POVRCHŮ:
CHODNÍK – BETONOVÁ DLAŽBA – PŘEDLAŽENÍ
CHODNÍK – RELIEFNÍ ZÁMKOVÁ DLAŽBA KONTRASTNÍ BARVY
CHODNÍK – UMĚLA VODICÍ LIE
VOZOVKA – ASFALTOVÝ BETON

LEGENDA NOVÝ STAV:
NOVĚ NAVRŽENÉ KONSTRUKCE
SNÍŽENÍ OBRUBNÍKU NA 20 MM
REZANA SPÁRA
KŠTY NAVRŽENÝCH ČÁSTÍ
ROZHLEDVÁ VZDÁLENOST
NOVÝ KABEL PRO NASVÍCENÍ PŘECHODU
NOVÝ OSVĚTLOVACÍ BOD PRO NASVÍCENÍ PŘECHODU
STAVAJÍCÍ OSVĚTLOVACÍ BOD VEŘEJNEHO OSVĚTLENÍ
VODOROVNĚ DOPRAVNÍ ZNAČENÍ – NOVĚ
VODOROVNĚ DOPRAVNÍ ZNAČENÍ – STAVAJÍCÍ
VODICÍ LIE

VYTYČOVANÉ BODY SO 101 a 401:

Č. B.	X[m]	Y[m]	POZNÁMKA:
1	620775.850	1073151.145	SLOUP VO
2	620775.214	1073152.198	
3	620774.761	1073156.172	
4	620768.259	1073151.405	
5	620767.666	1073155.363	
6	620766.984	1073156.303	SLOUP VO
7	620767.988	1073134.271	
8	620764.972	1073160.719	
9	620761.719	1073160.348	

SEZNAM STAV. OBJEKTŮ:
SO 101 – PŘECHOD PRO CHODCE
SO 401 – NASVÍCENÍ PŘECHODU PRO CHODCE

LEGENDA STÁVAJÍCÍ STAV:
HRANY PLOCH, BUDOV, ROZHRANÍ POVRCHŮ, KULTUR ATD.
STROMY
DOPRAVNÍ ZNAČKA
LAMPY VEŘ. OSVĚTLENÍ
KANALIZAČNÍ VPUST
KANALIZAČNÍ ŠACHTA
ŠACHTA NEROZLUŠENÁ
HYDRANT POZEMNÍ
HYDRANT NADZEMNÍ
PARK, TRAVNATÁ PLOCHA
SLOUPY, OCHRANNÉ TYČE
SLOUP PŘÍHRADOVÝ
MEZNIK
POMNÍK
VÝŠKA VSTUPU DO BUDOVY

LEGENDA STÁVAJÍCÍCH INŽENÝRSKÝCH SÍTÍ:
ELEKTRICKÉ VEDENÍ NN POZEMNÍ – ČEZ DISTRIBUCE a.s.
POZEMNÍ PLYNOVODNÍ SÍTĚ – RWÉ DISTRIBUČNÍ SLUŽBY a.s.
POZEMNÍ SĚŤOVACÍ VEDENÍ – TELEFONICA CZECH REPUBLIC a.s.
ELEKTRICKÉ VEDENÍ VO – TECHNICKÉ SLUŽBY VYSOKÉ MÝTO
KANALIZAČNÍ ŘAD – VODOVODY A KANALIZACE VYSOKÉ MÝTO s.r.o.
VODOVODNÍ ŘAD – VODOVODY A KANALIZACE VYSOKÉ MÝTO s.r.o.

MĚŘITKO:
1:250
m 2,5 5,0 7,5 10,0 12,5


SO 101 DSP+PDPS

ZÁKRES VŠECH INŽENÝRSKÝCH SÍTÍ JE POUZE INFORMATIVNÍ, SKUTEČNOU POLOHU JE NUTNO VYTYČIT VE SPOLUPRÁCI SE SPRÁVOU INŽENÝRSKÝCH SÍTÍ.

SOUŘADNICOVÝ SYSTÉM: S-ITSK
VÝŠKOVÝ SYSTÉM: BpV

KRESLIL:	KOLEKTIV	<i>Renzo Martik</i>	MDS PROJEKT FÖRSTEROVA 175, 566 01 VYSOKÉ MÝTO EMAIL: MDS@MDSPROJEKT.CZ
ZPRACOVAN:	ING. MARTINA RENZOVA		
TECHNICKÁ KONTROLA:	ING. JAN MACHEK	<i>Jan Machek</i>	
ZODPOVĚDNÝ PROJEKTANT:	ING. JAN BURSA	<i>Jan Bursa</i>	
HLAVNÍ PROJEKTANT:	ING. JAN BURSA		
KRAJ: PARUBICKÝ	OKRES: ÚSTÍ NAD ORLICÍ	OBEC: VYSOKÉ MÝTO	STUPEŇ: DSP+PDPS
INVESTOR: MĚSTO VYSOKÉ MÝTO, B. SMETANÝ 92, 566 32 VYSOKÉ MÝTO	ZAK.ČÍSLO: 1146-15-3	ARCHIVNÍ ČÍSLO: 1146	
AKCE: PŘECHOD PRO CHODCE V UL. CHOCEŇSKÁ	DATUM: 08/2015	FORMÁT: A4	
OBJEKT: C.1. SO 101 – PŘECHOD PRO CHODCE	MĚŘITKO: 1 : 250	ČÍSLO SOUPRAVY: ČÍSLO PRÁLOHY: C.1.2.	
OBSAH: SITUACE			

SITUACE
1:250

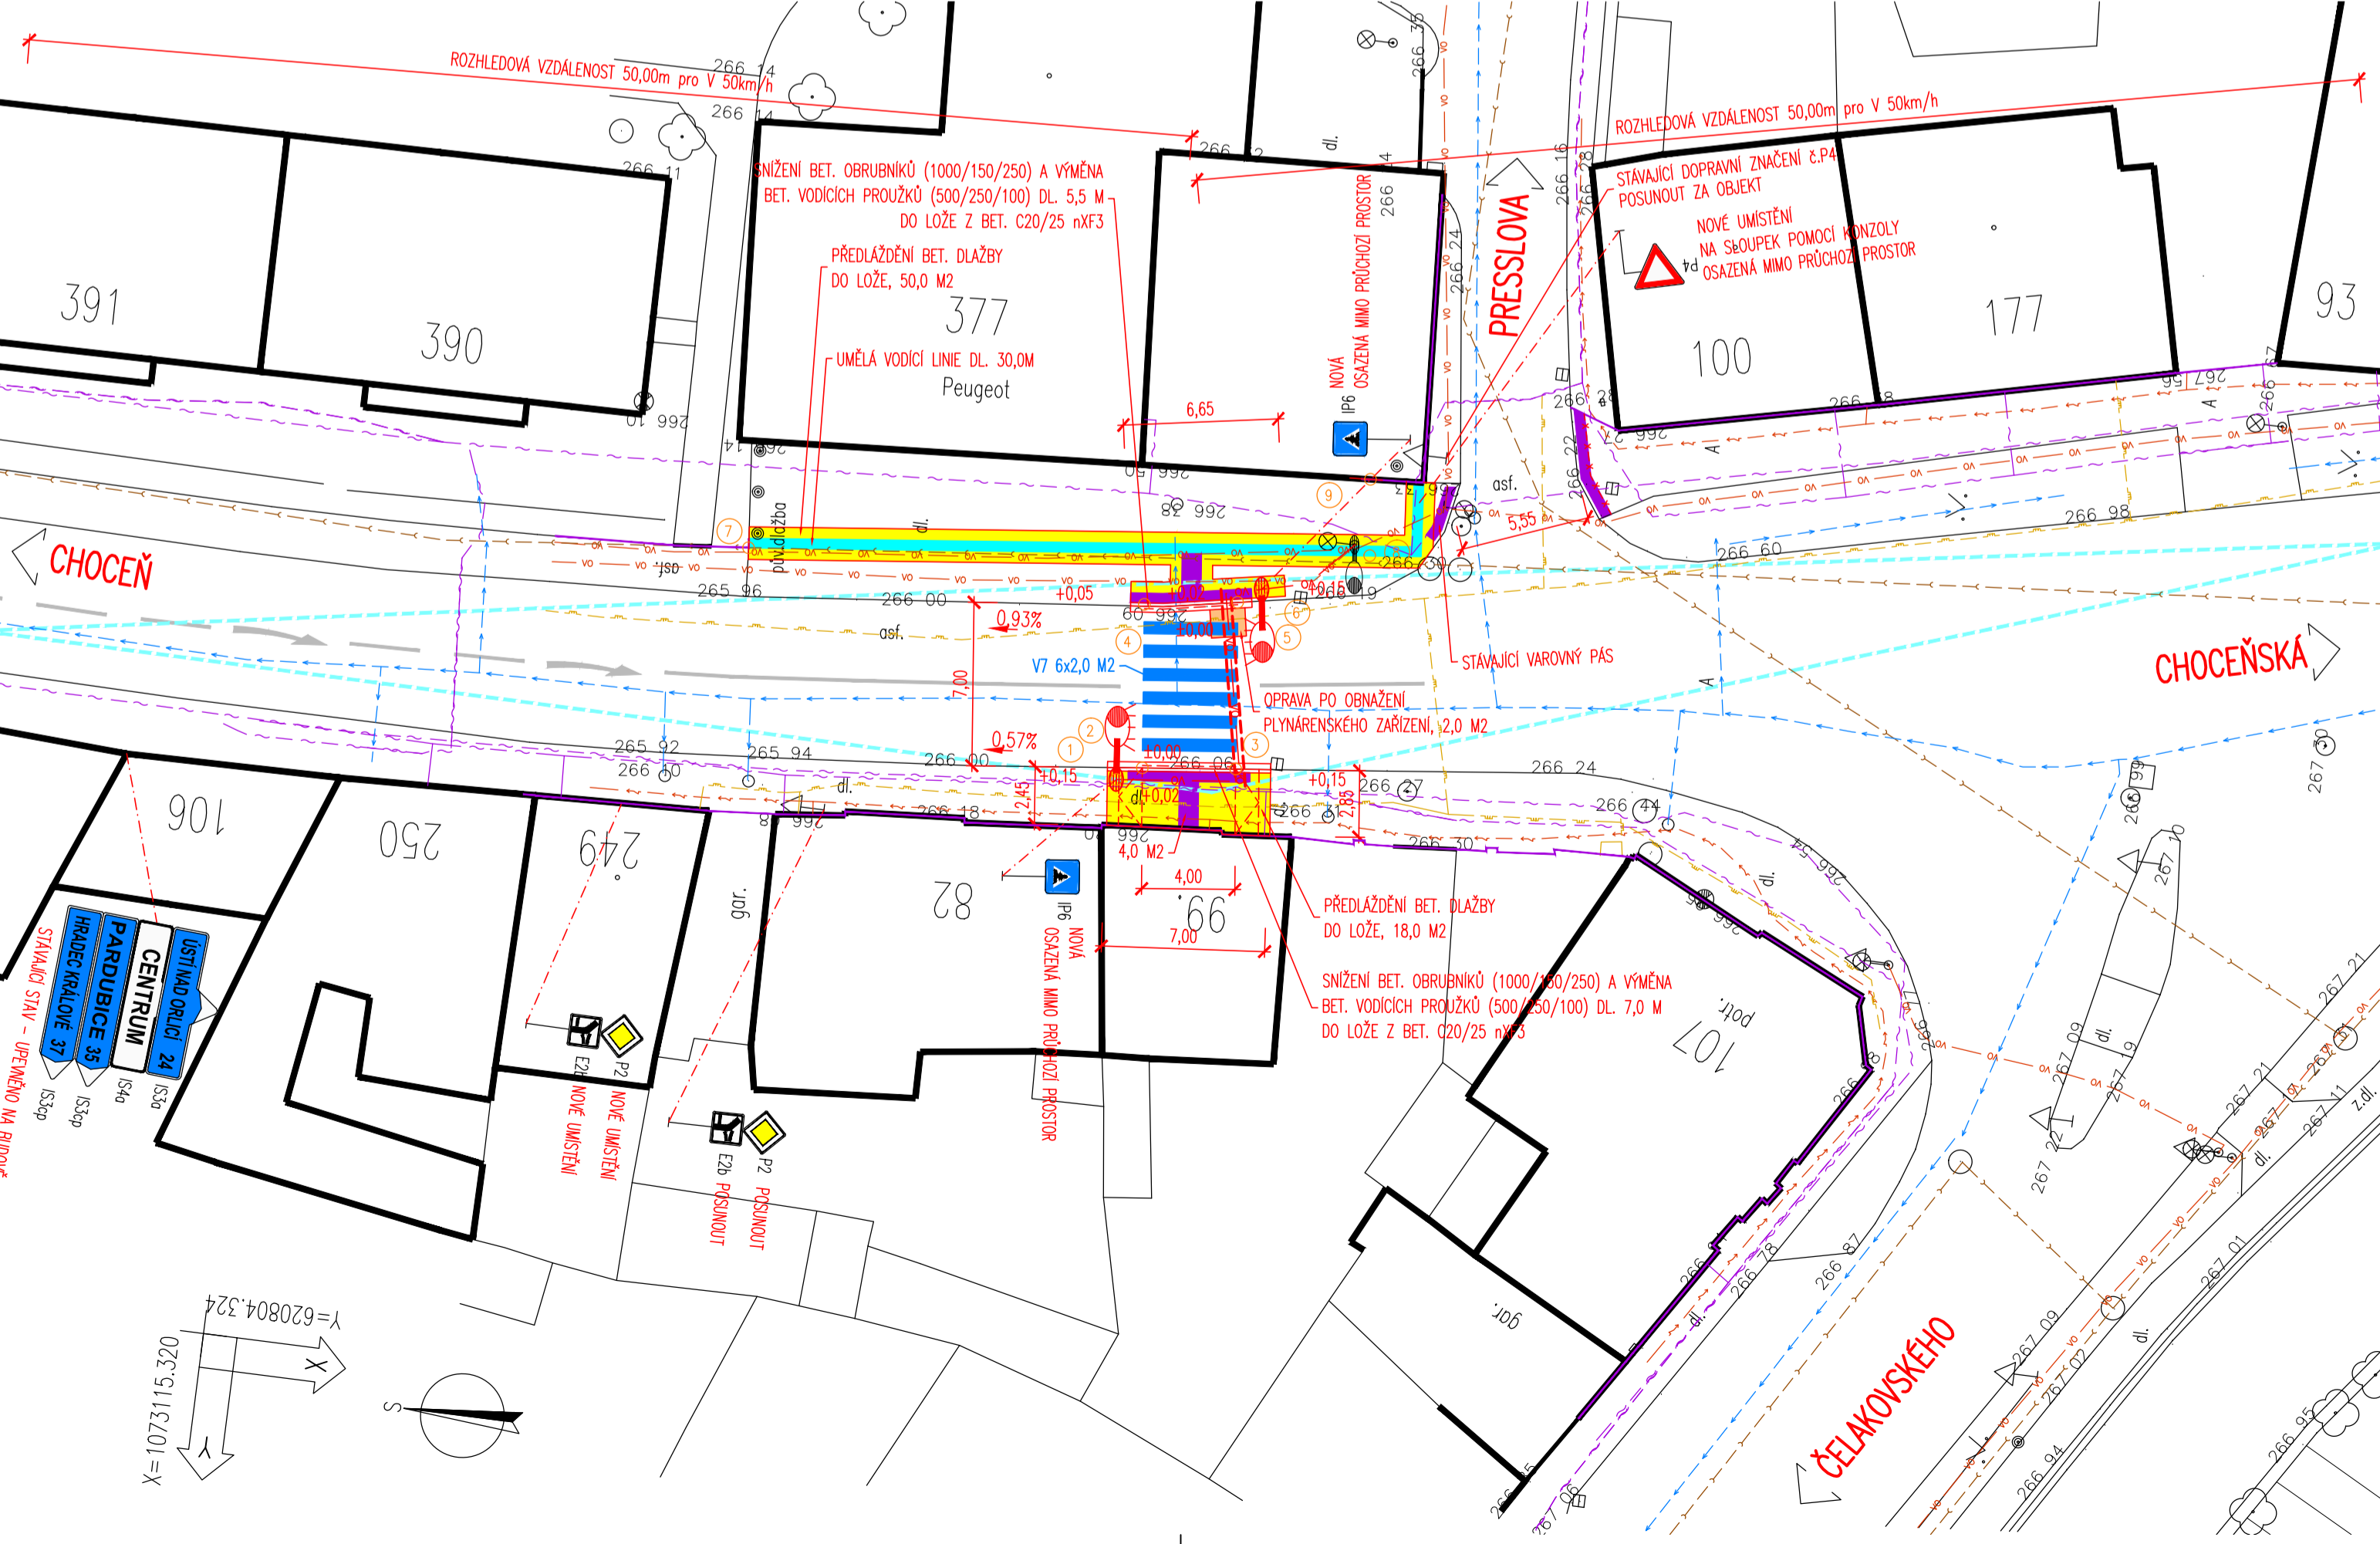

LEGENDA POVRCHŮ:
CHODNÍK – BETONOVÁ DLAŽBA – PŘEDLAŽENÍ
CHODNÍK – RELIEFNÍ ZÁMKOVÁ DLAŽBA KONTRASTNÍ BARVY
CHODNÍK – UMĚLA VODICÍ LIE
VOZOVKA – ASFALTOVÝ BETON

LEGENDA NOVÝ STAV:
NOVĚ NAVRŽENÉ KONSTRUKCE
SNÍŽENÍ OBRUBNÍKU NA 20 MM
REZANA SPÁRA
KŠTY NAVRŽENÝCH ČÁSTÍ
ROZHLEDVÁ VZDÁLENOST
NOVÝ KABEL PRO NASVÍCENÍ PŘECHODU
NOVÝ OSVĚTLOVACÍ BOD PRO NASVÍCENÍ PŘECHODU
STAVAJÍCÍ OSVĚTLOVACÍ BOD VEŘEJNEHO OSVĚTLENÍ
VODOROVNĚ DOPRAVNÍ ZNAČENÍ – NOVĚ
VODOROVNĚ DOPRAVNÍ ZNAČENÍ – STAVAJÍCÍ
VODICÍ LIE

VYTYČOVANÉ BODY SO 101 a 401:

Č. B.	X[m]	Y[m]	POZNÁMKA:
1	620775.850	1073151.145	SLOUP VO
2	620775.214	1073152.198	
3	620774.761	1073156.172	
4	620768.259	1073151.405	
5	620767.666	1073155.363	
6	620766.984	1073156.303	SLOUP VO
7	620767.988	1073134.271	
8	620764.972	1073160.719	
9	620761.719	1073160.348	

SEZNAM STAV. OBJEKTŮ:
SO 101 – PŘECHOD PRO CHODCE
SO 401 – NASVÍCENÍ PŘECHODU PRO CHODCE

LEGENDA STÁVAJÍCÍ STAV:
HRANY PLOCH, BUDOV, ROZHRANÍ POVRCHŮ, KULTUR ATD.
STROMY
DOPRAVNÍ ZNAČKA
LAMPY VEŘ. OSVĚTLENÍ
KANALIZAČNÍ VPUST
KANALIZAČNÍ ŠACHTA
ŠACHTA NEROZLUŠENÁ
HYDRANT POZEMNÍ
HYDRANT NADZEMNÍ
PARK, TRAVNATÁ PLOCHA
SLOUPY, OCHRANNÉ TYČE
SLOUP PŘÍHRADOVÝ
MEZNIK
POMNÍK
VÝŠKA VSTUPU DO BUDOVY

LEGENDA STÁVAJÍCÍCH INŽENÝRSKÝCH SÍTÍ:
ELEKTRICKÉ VEDENÍ NN POZEMNÍ – ČEZ DISTRIBUCE a.s.
POZEMNÍ PLYNOVODNÍ SÍTĚ – RWÉ DISTRIBUČNÍ SLUŽBY a.s.
POZEMNÍ SĚŤOVACÍ VEDENÍ – TELEFONICA CZECH REPUBLIC a.s.
ELEKTRICKÉ VEDENÍ VO – TECHNICKÉ SLUŽBY VYSOKÉ MÝTO
KANALIZAČNÍ ŘAD – VODOVODY A KANALIZACE VYSOKÉ MÝTO s.r.o.
VODOVODNÍ ŘAD – VODOVODY A KANALIZACE VYSOKÉ MÝTO s.r.o.

MĚŘITKO:
1:250
m 2,5 5,0 7,5 10,0 12,5

SO 101 DSP+PDPS

ZÁKRES VŠECH INŽENÝRSKÝCH SÍTÍ JE POUZE INFORMATIVNÍ, SKUTEČNOU POLOHU JE NUTNO VYTYČIT VE SPOLUPRÁCI SE SPRÁVOU INŽENÝRSKÝCH SÍTÍ.

SOUŘADNICOVÝ SYSTÉM: S-ITSK
VÝŠKOVÝ SYSTÉM: BpV

KRESLIL:	KOLEKTIV	<i>Renzo Martik</i>	MDS PROJEKT FÖRSTEROVA 175, 566 01 VYSOKÉ MÝTO EMAIL: MDS@MDSPROJEKT.CZ
ZPRACOVAN:	ING. MARTINA RENZOVA		
TECHNICKÁ KONTROLA:	ING. JAN MACHEK	<i>Jan Machek</i>	
ZODPOVĚDNÝ PROJEKTANT:	ING. JAN BURSA	<i>Jan Bursa</i>	
HLAVNÍ PROJEKTANT:	ING. JAN BURSA		
KRAJ: PARUBICKÝ	OKRES: ÚSTÍ NAD ORLICÍ	OBEC: VYSOKÉ MÝTO	STUPEŇ: DSP+PDPS
INVESTOR: MĚSTO VYSOKÉ MÝTO, B. SMETANÝ 92, 566 32 VYSOKÉ MÝTO	ZAK.ČÍSLO: 1146-15-3	ARCHIVNÍ ČÍSLO: 1146	
AKCE: PŘECHOD PRO CHODCE V UL. CHOCEŇSKÁ	DATUM: 08/2015	FORMÁT: A4	
OBJEKT: C.1. SO 101 – PŘECHOD PRO CHODCE	MĚŘITKO: 1 : 250	ČÍSLO SOUPRAVY: ČÍSLO PRÁLOHY: C.1.2.	
OBSAH: SITUACE			