


KOORDINAČNÍ SITUACE 1:500

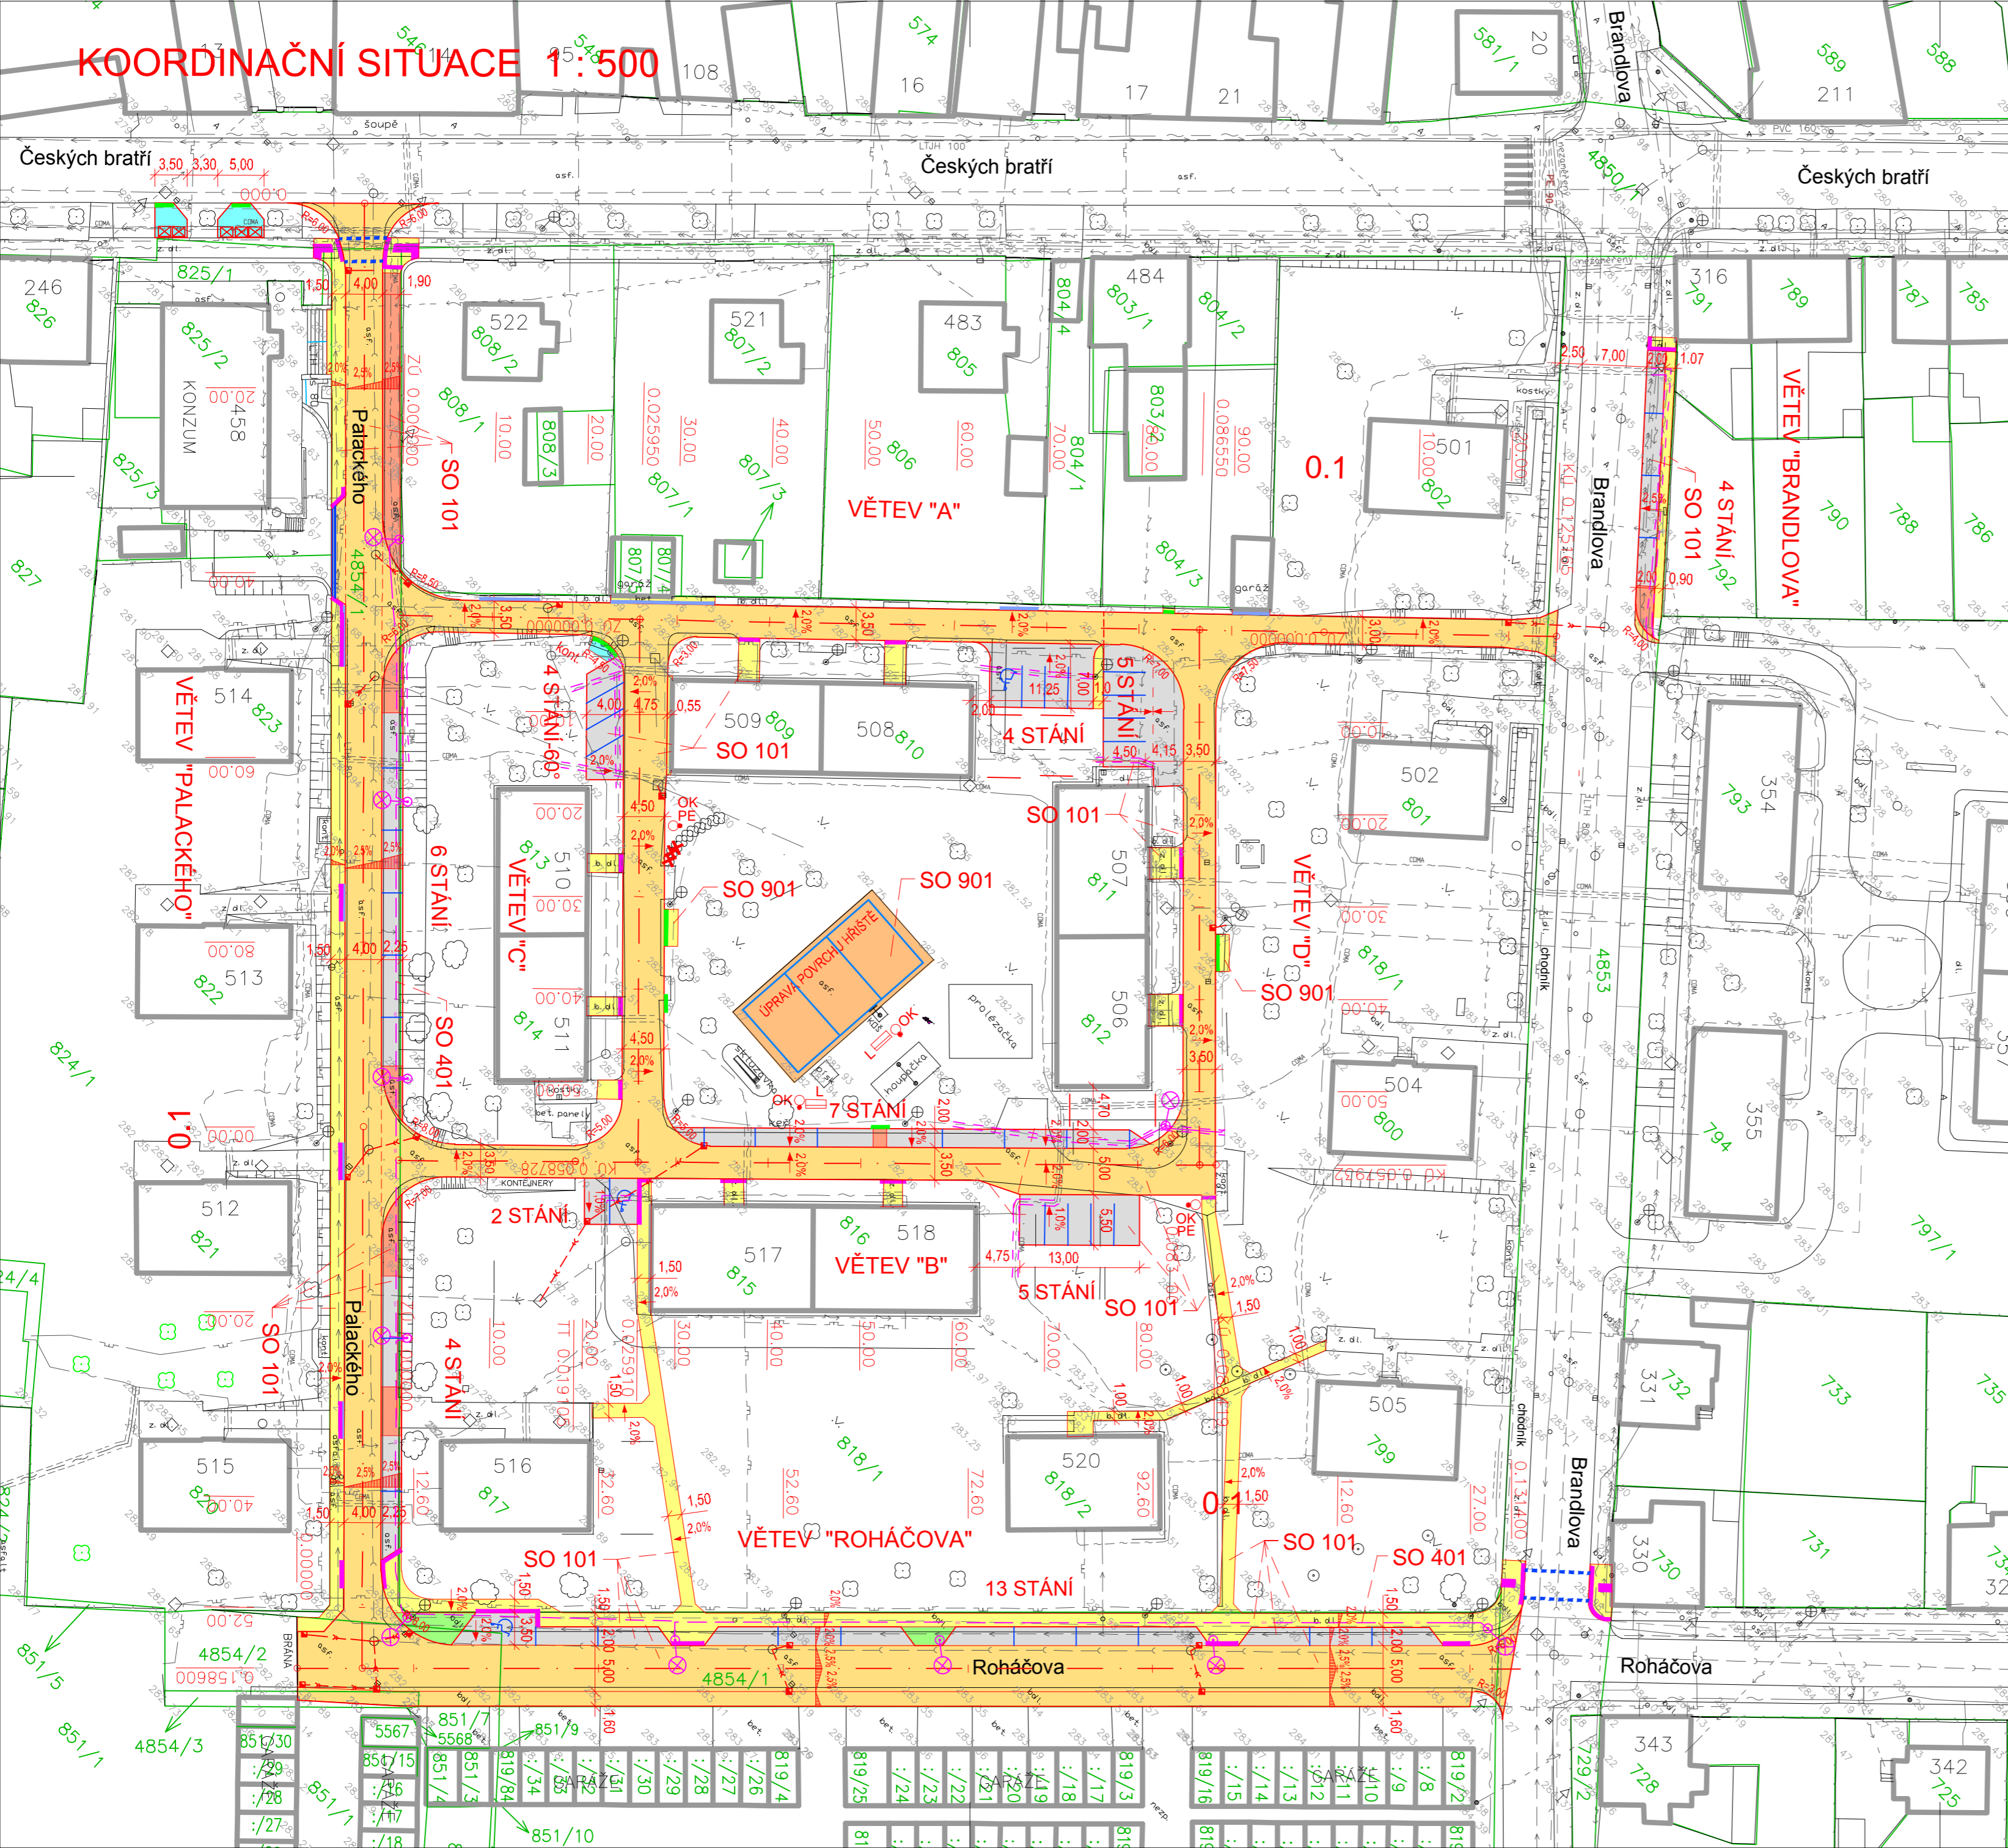

LEGENDA OBJEKTŮ

- SO 101 KOMUNIKACE
- SO 401 PŘELOŽKA VEŘEJNÉHO OSVĚTLENÍ
- SO 901 HRŠTĚ, MOBILIÁŘ

LEGENDA PLOCH:

- VOZOVKA S ŽIVIČNÝM KRYTEM
- PARKOVACÍ STÁNÍ - ZÁMKOVÁ DLAŽBA PŘÍRODNÍ
- POJÍŽDĚNÁ PLOCHA - ZÁMKOVÁ DLAŽBA ČERVENÁ
- CHODNÍK - ZÁMKOVÁ DLAŽBA PŘÍRODNÍ
- PLOCHA PRO KONTEJNERY - ZÁMKOVÁ DLAŽBA PŘÍRODNÍ
- ZELEŇ
- SIGNÁLNÍ PÁS Š. 0,40 m Z RELIEFNÍ ZÁMKOVÉ DLAŽBY KONTRASTNÍ BARVY
- BEZBARIÉROVÝ OBRUBNÍK S VAROVNÝM PÁSEM Š. 0,40 m Z RELIEFNÍ ZÁMKOVÉ DLAŽBY KONTRASTNÍ BARVY
- SNÍŽENÝ OBRUBNÍK - 20 mm
- SNÍŽENÝ OBRUBNÍK - 50 mm - VE VJEZDECH
- VODÍCÍ LIE Z NALEPOVACÍCH PÁSKŮ NA ŽIVIČNÉM KRYTU
- STROMY KE SMÝCENÍ

MOBILIÁŘ

- L LAVIČKA
- OK ODPADKOVÝ KOŠ
- OK PE ODPADKOVÝ KOŠ NA PSÍ EXKREMENTY

LEGENDA PROJ. INŽENÝRSKÝCH SÍTÍ:

- ULOŽENÍ SDĚLOVACÍHO KABELU DO CHRÁNIČKY
- ULOŽENÍ KABELU NN DO CHRÁNIČKY
- PŘELOŽKA VEŘEJNÉHO OSVĚTLENÍ

LEGENDA INŽENÝRSKÝCH SÍTÍ STÁVAJÍCÍCH

- KANALIZACE
- VODOVOD
- PLYNOVOD NTL
- SDĚLOVACÍ KABELY CETIN
- DATOVÉ KABELY COMA
- KABEL VEŘEJNÉHO OSVĚTLENÍ
- KABEL VN
- KABEL NN
- NADZEMNÍ VEDENÍ NN

VÝŠKOVÝ SYSTÉM Bpv
SOUŘADNICOVÝ SYSTÉM JTSK

Podzemní vedení jsou zakreslena informativně. Před zahájením stavebních prací je nutno požádat o podrobné vytyčení!

Kreslil:	KUTOVÁ	<i>Kutová</i>	<p>PROJEKTOVÁ, INŽENÝRSKÁ A STAVEBNÍ ČINNOST Žitkova 738, 566 01 Vysoké Mýto tel.: 465 420 911 e-mail: info@optima-vm.cz</p>
Zpracoval:	ING. NETOLICKÝ		
Zodp. projektant:	ING. NETOLICKÝ		
Hlavní projektant:	ING. B.SHEJBAL	<i>Shejbal</i>	
Technická kontrola:	ING. NEUDERT	<i>Neudert</i>	
Kraj:	PARDUBICKÝ	Okres:	OSTŘÍ NAD ORLICÍ
		Obec:	VYSOKÉ MÝTO
Investor:	MĚSTO VYSOKÉ MÝTO		
Stupeň:	DSP+PDPS		
Čok. č.:	3527 - 12 - 3		
Arch. č.:	2954		
Datum:	12/2016		
Formát:	6 A4		
Objekt:	REGENERACE SÍDLIŠTĚ U HRBITOVA VYSOKÉ MÝTO		
Obsah:			
Měřítko:	1:500	Číslo příl. výkresu:	B.2
Kóty:			

