


KOORDINAČNÍ SITUACE 1:250

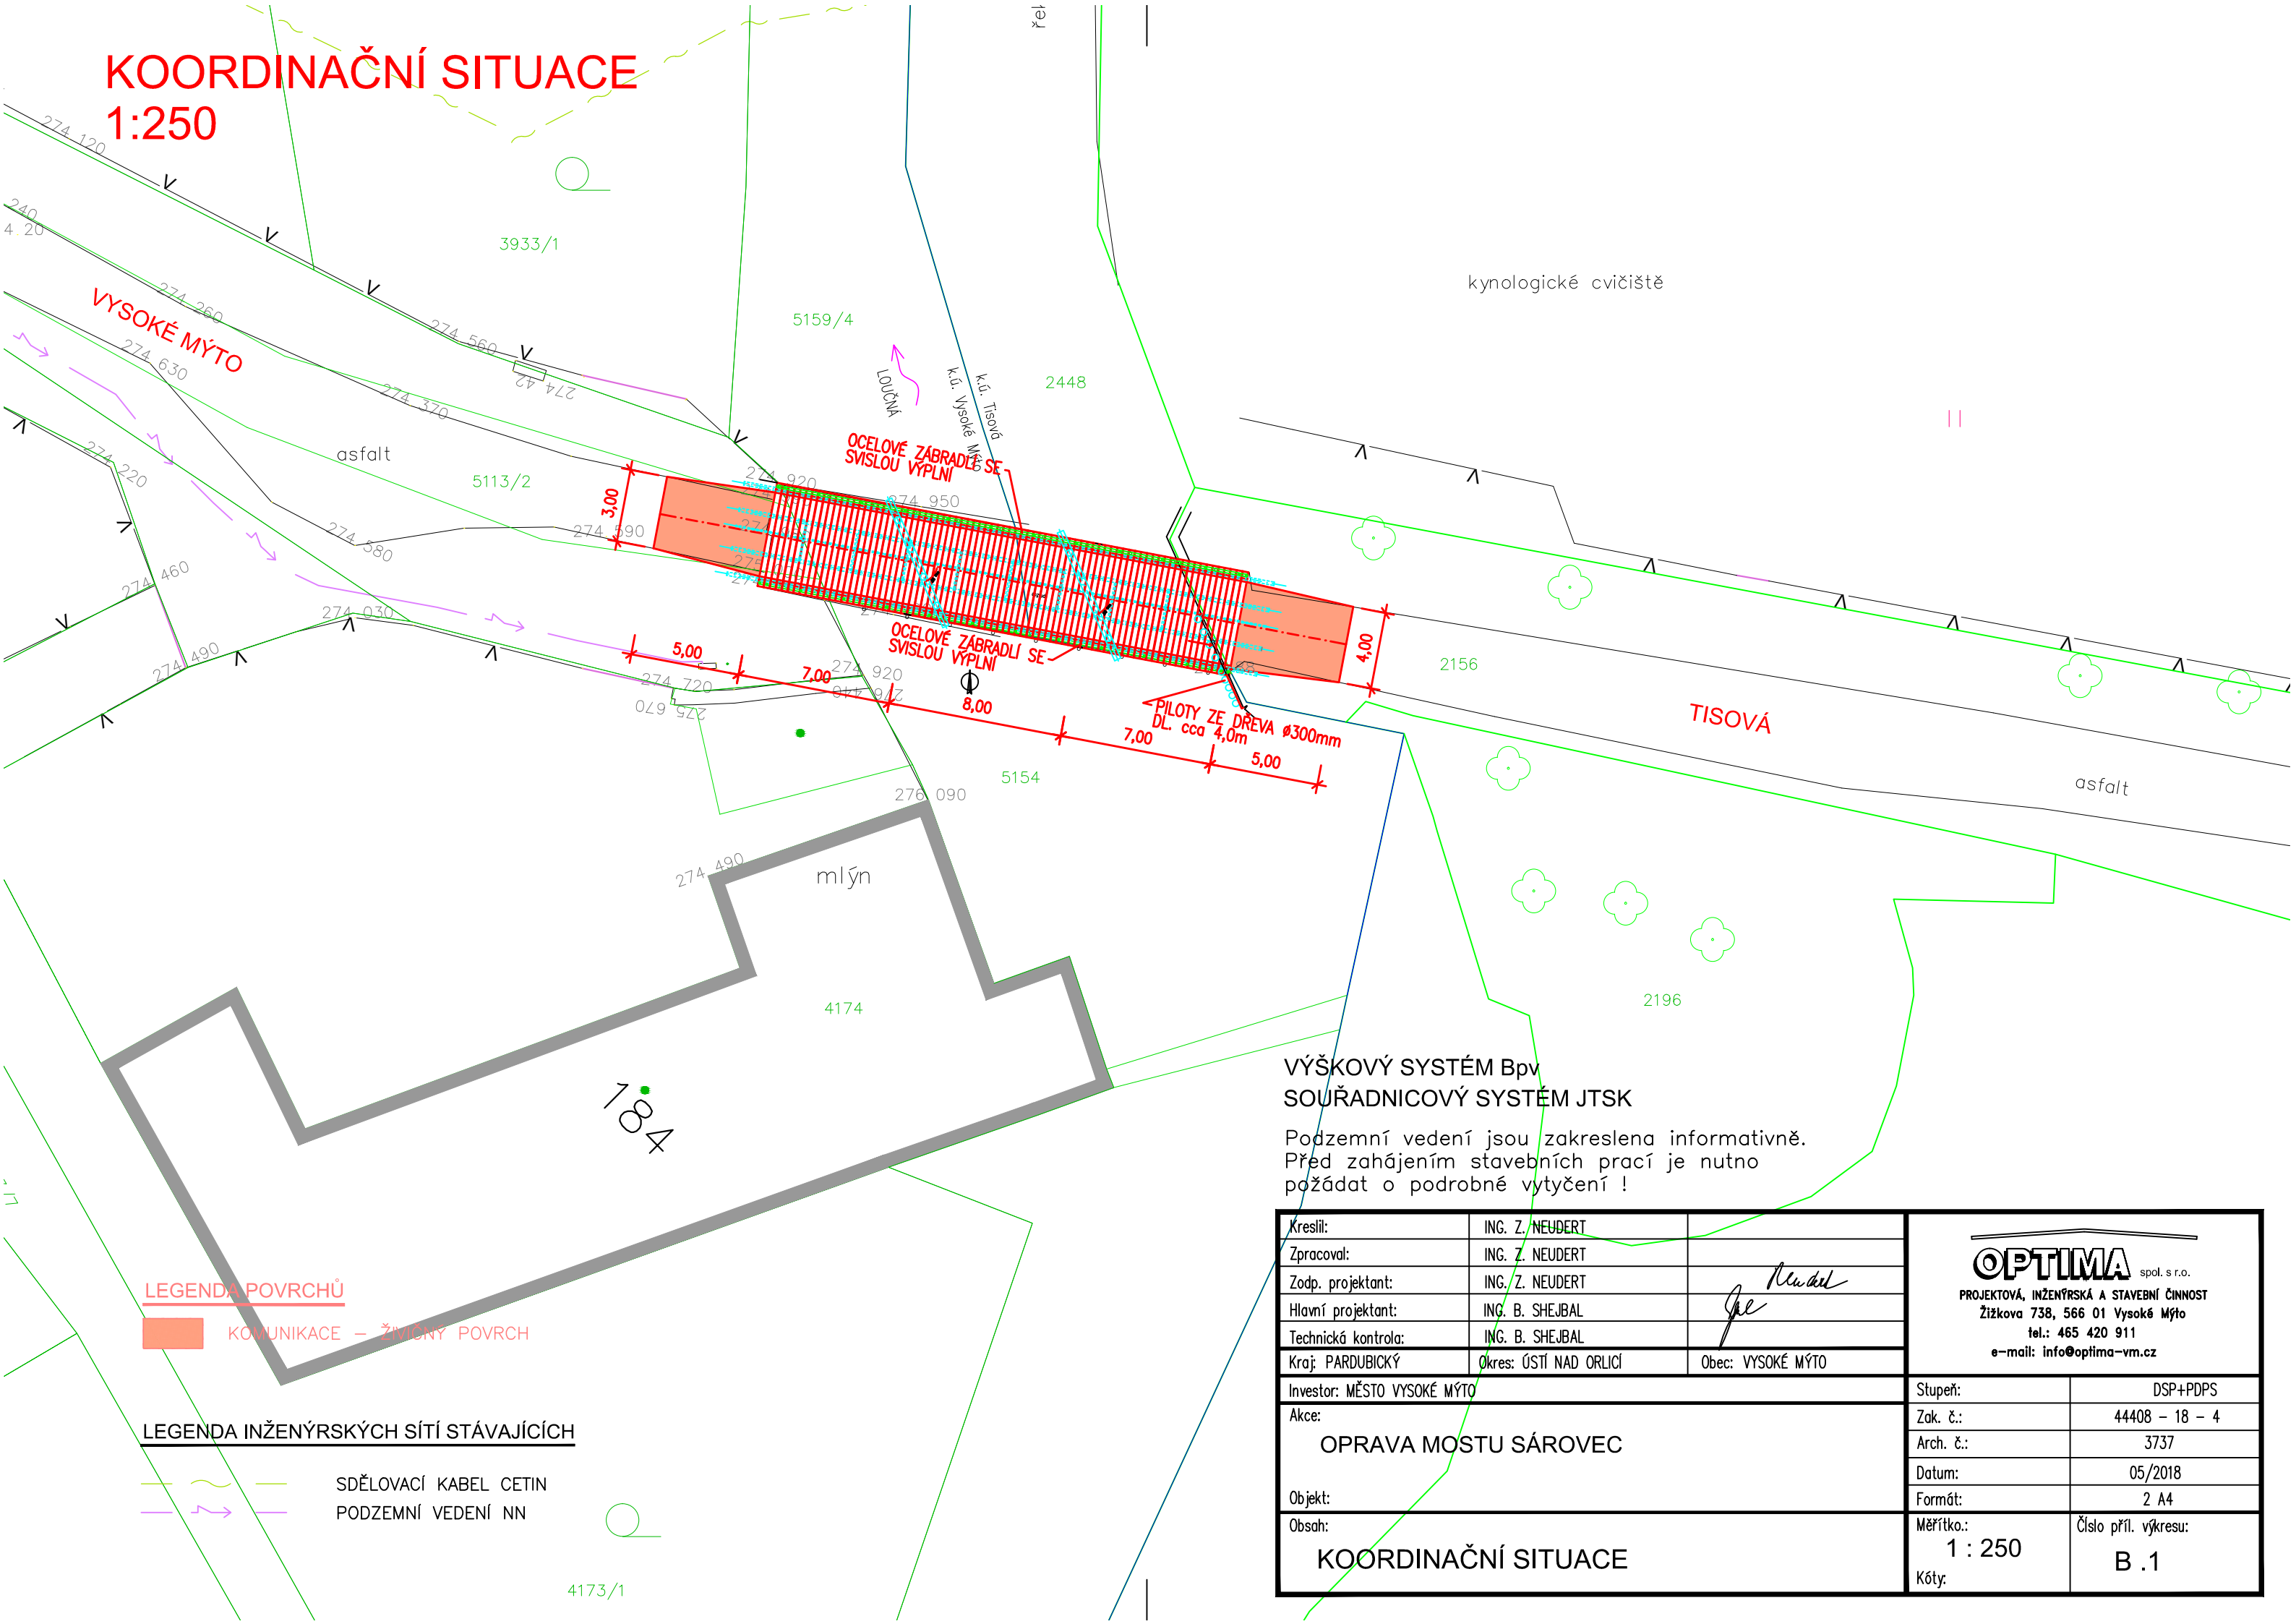

LEGENDA POVRCHŮ

KOMUNIKACE – ŽIVIČNÝ POVRCH

LEGENDA INŽENÝRSKÝCH SÍTÍ STÁVAJÍCÍCH

SDĚLOVACÍ KABEL CETIN
 PODZEMNÍ VEDENÍ NN

VÝŠKOVÝ SYSTÉM BpV SOUŘADNICOVÝ SYSTÉM JTSK

Podzemní vedení jsou zakreslena informativně.
Před zahájením stavebních prací je nutno požádat o podrobné vytyčení !

Kreslil:	ING. Z. NEUDERT	
Zpracoval:	ING. Z. NEUDERT	
Zodp. projektant:	ING. Z. NEUDERT	<i>Z. Neudert</i>
Hlavní projektant:	ING. B. SHEJBAL	<i>B. Shejbal</i>
Technická kontrola:	ING. B. SHEJBAL	
Kraj: PARDUBICKÝ	Okres: ÚSTÍ NAD ORLICÍ	Obec: VYSOKÉ MÝTO

Investor: MĚSTO VYSOKÉ MÝTO	Stupeň:	DSP+PDPS
Akce: OPRAVA MOSTU SÁROVEC	Zak. č.:	44408 – 18 – 4
Objekt:	Arch. č.:	3737
Obsah: KOORDINAČNÍ SITUACE	Datum:	05/2018
	Formát:	2 A4
	Měřítko:	1 : 250
	Kóty:	Číslo příl. výkresu: B . 1

OPTIMA spol. s r.o.
PROJEKTOVÁ, INŽENÝRSKÁ A STAVEBNÍ ČINNOST
Žižkova 738, 566 01 Vysoké Mýto
tel.: 465 420 911
e-mail: info@optima-vm.cz