


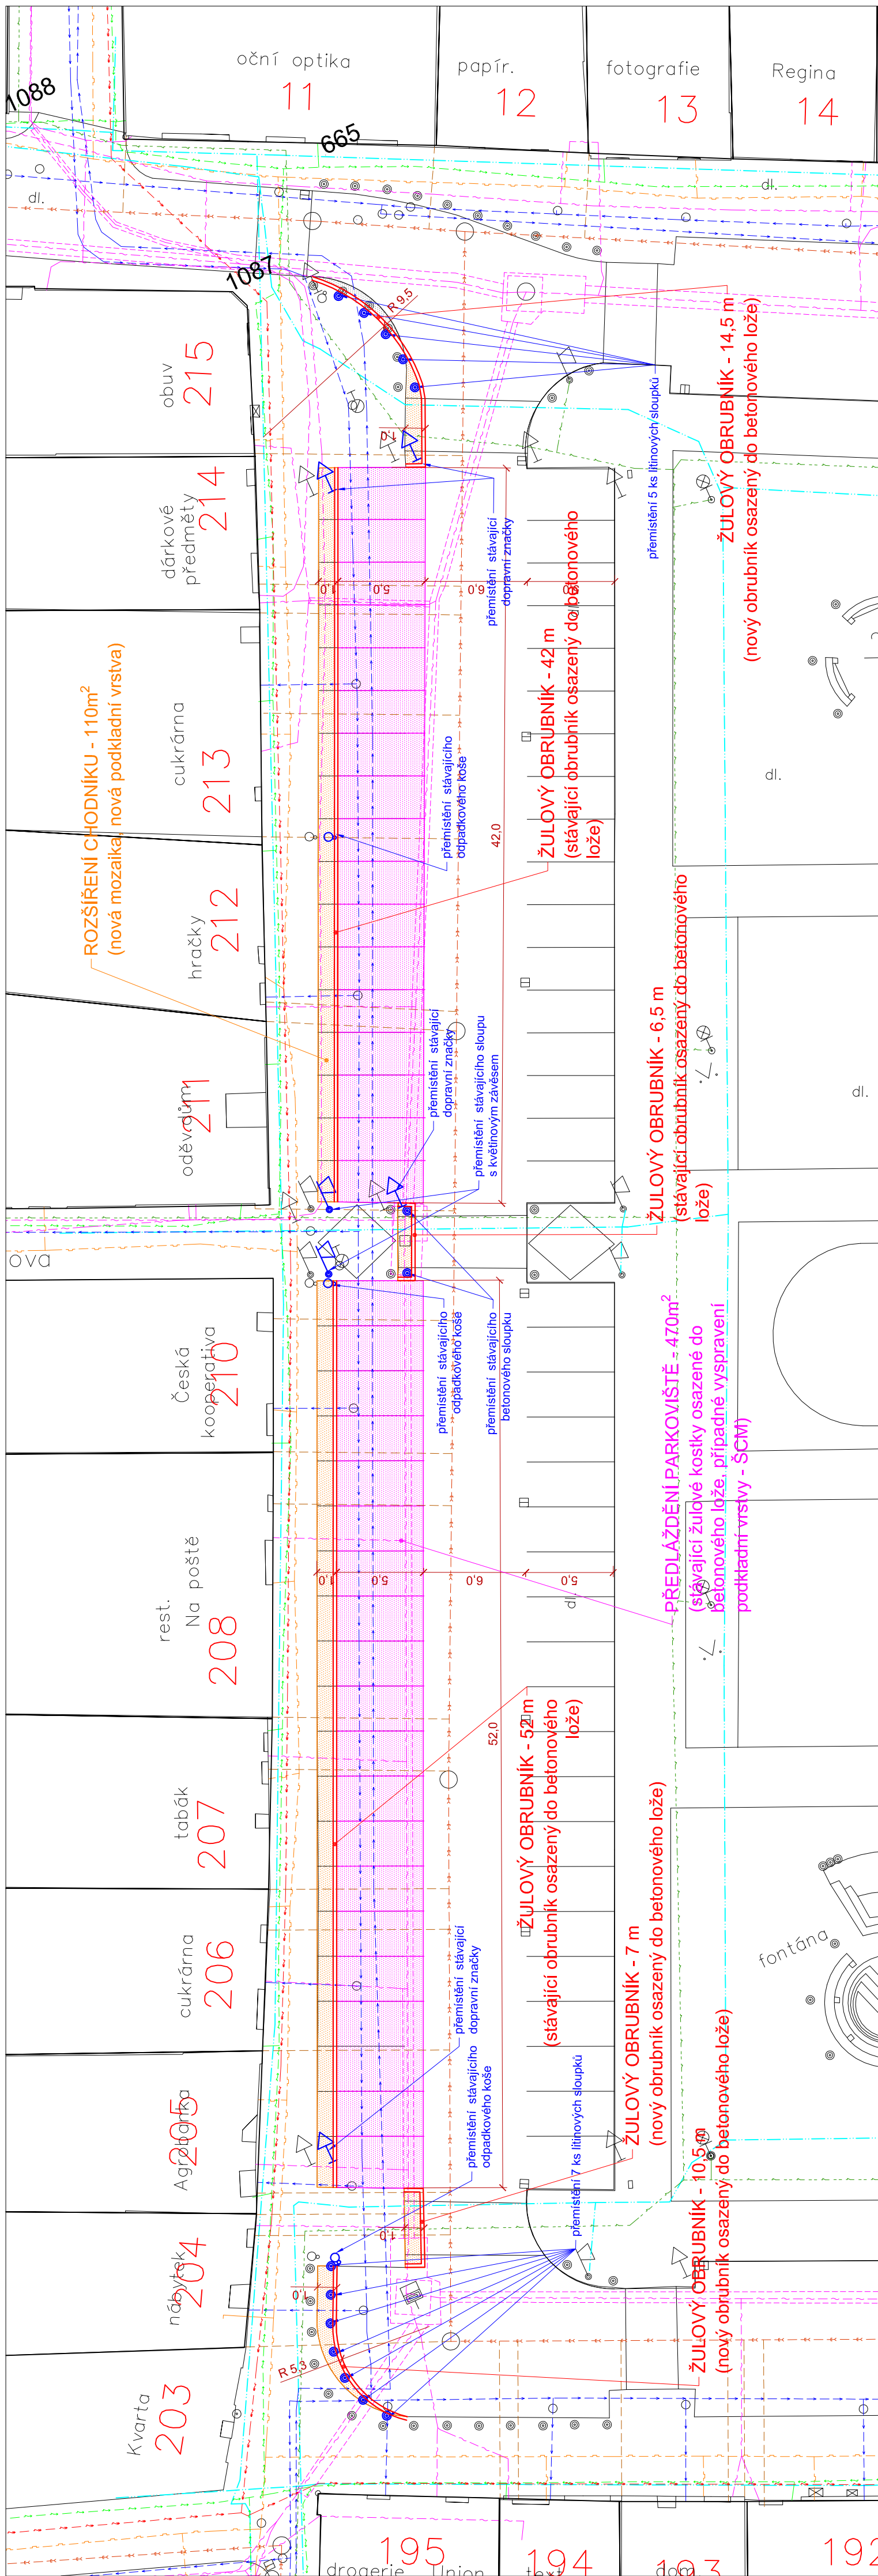

UPOZORNĚNÍ:

- POLOHA STAVAJÍCÍCH PODZEMNÍCH SÍTÍ JE ZAKRESLENA POUZE ORIENTAČNĚ. PŘED ZAHÁJENÍM ZEMNÍCH PRACÍ NUTNO ZAJISTIT JEJICH VYTÝČENÍ SPRÁVCI SÍTÍ. POLOHY OVĚŘIT RUČNĚ KOPANÝMI SONDAMI.

ZODP. PROJEKTANT: Ing. Radek Novotný			 JAFIS s.r.o. MORAVSKÁ 786, 570 01 LITOMÝŠL IČO 25963244 TEL: 461540880, FAX: 461542807	
VYPRACOVAL: Ing. Lenka Mencová				
KATASTRALNÍ ÚZEMÍ: VYSOKÉ MÝTO				
INVESTOR: Město Vysoké Mýto, B.Smetány 92, 566 32 Vysoké Mýto				
ROZŠÍŘENÍ CHODNÍKU NA NÁM. PŘEMÝSLA OTAKARA II.				
OBSAH VÝKRESU:		SITUACE STAVBY	ČÍSLO VÝKRESU: 1-250	PARÉ: C.2.1
			ČÍSLO ZAKÁZKY:	5/17/23
			STUP. DOKUM.:	JS
			DATUM:	01/2017
			SVAZEK:	C

LEGENDA STÁVAJÍCICH SÍTÍ:

- | | |
|---|-----------------------------------|
|  | STÁVAJÍCÍ NTL PLYNOVOD |
|  | STÁVAJÍCÍ KANALIZACE (VAK VM) |
|  | KANALIZAČNÍ PŘÍPOJKY DLE SDĚLENÍ |
|  | VLASTNÍKŮ NEMOVIITOSTÍ |
|  | STÁVAJÍCÍ VODOVOD (VAK VM) |
|  | KABEL VEŘEJNÉHO OSVĚTLENÍ |
|  | MÍSTNÍ ROZHLAS |
|  | NTL PLYNOVODNÍ PŘÍPOJKA |
|  | KABELOVÉ PODZEMNÍ VEDENÍ NN (ČEZ) |
|  | KABELOVÉ PODZEMNÍ VEDENÍ VN (ČEZ) |
|  | KABELOVÉ PODZEMNÍ VEDENÍ NN (ČEZ) |
|  | SDĚLOVACÍ KABEL (CETIN) |

LEGENDA NAVRŽENÝCH ÚPRAV:

- ROZŠÍŘENÍ CHODNIKU
- PŘEDLÁŽDĚNÍ PARKOVIŠTĚ
- PŘEMÍSTĚNÍ ŽULOVÝCH OBRUB
- PŘEMÍSTĚNÍ LITINOVÝCH SLOUPKŮ