






FOYER

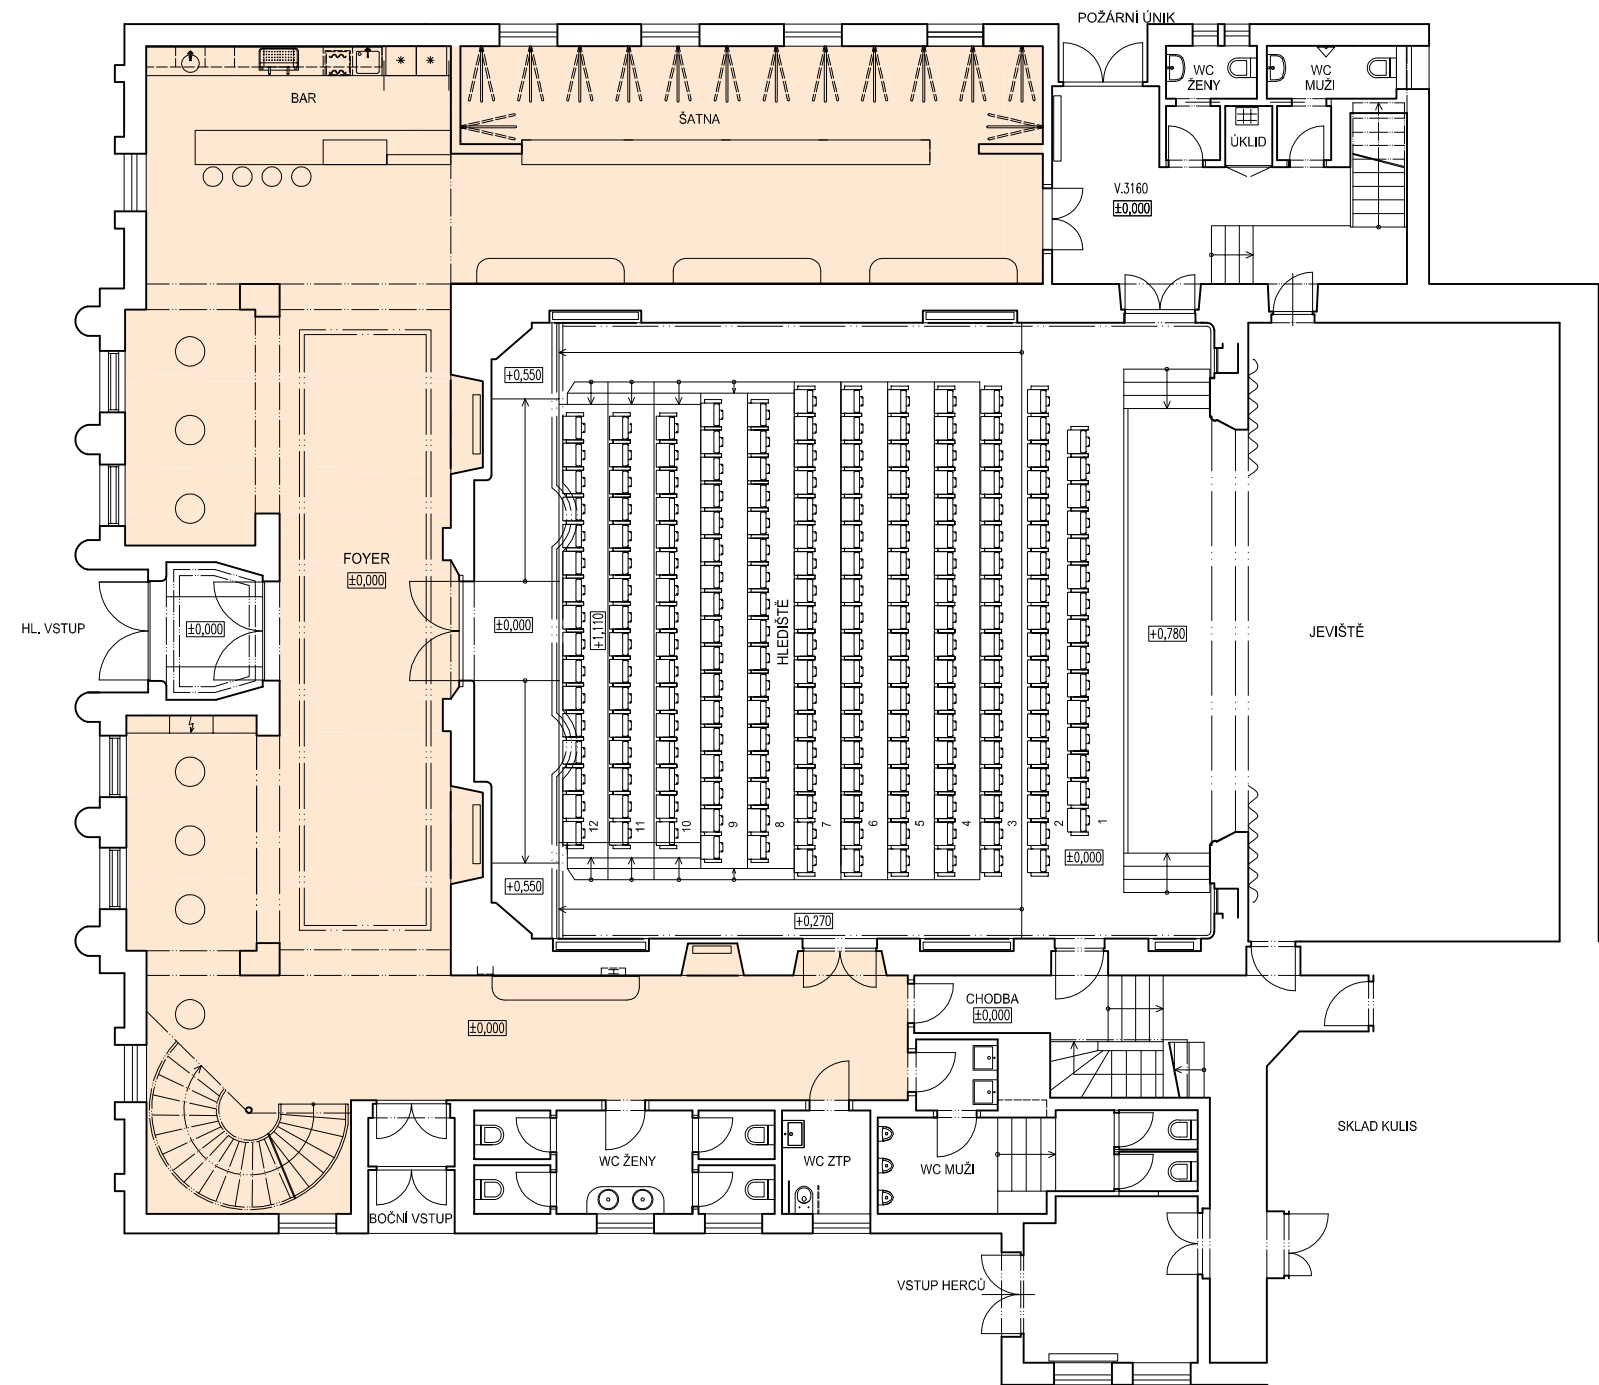


FOYER
NÁVRH
PŮDORYS 1.NP
ŠEMBEROVO DIVADLO, VYSOKÉ MÝTO

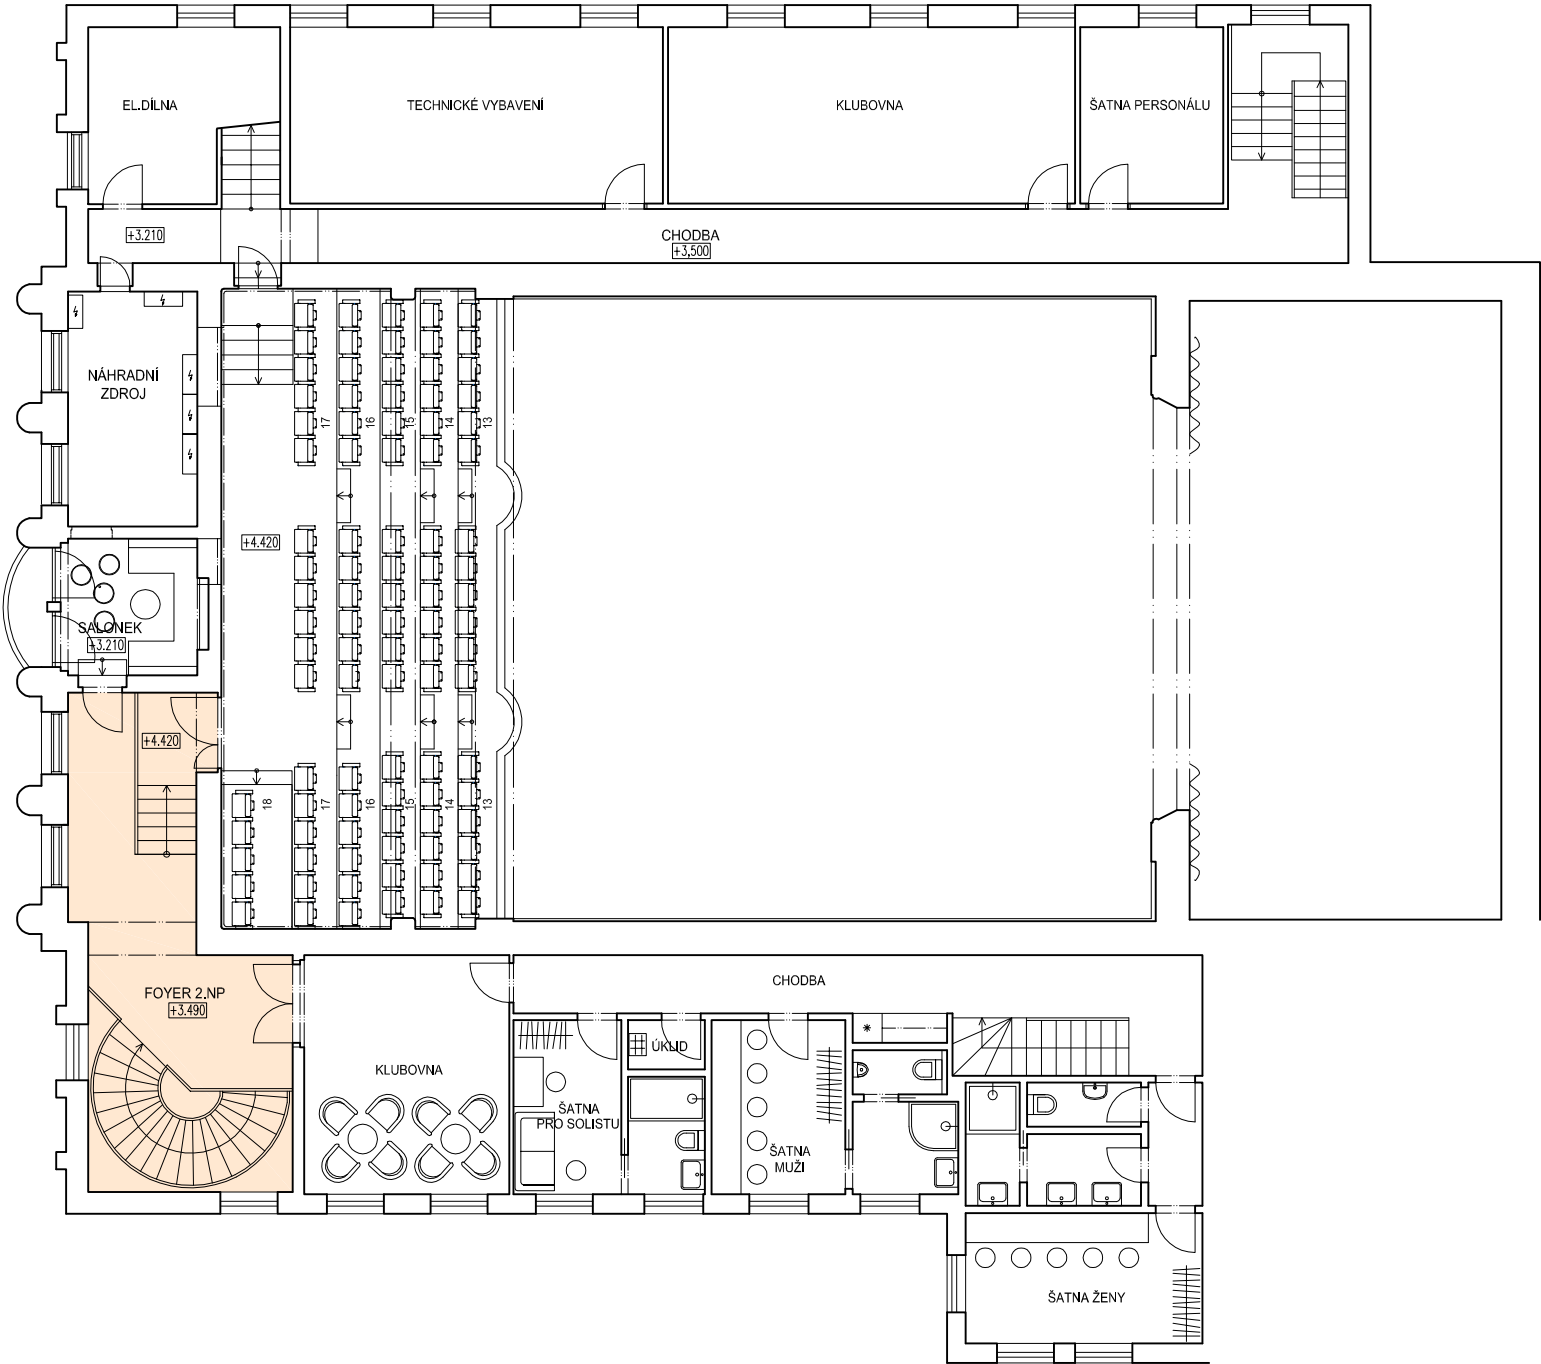

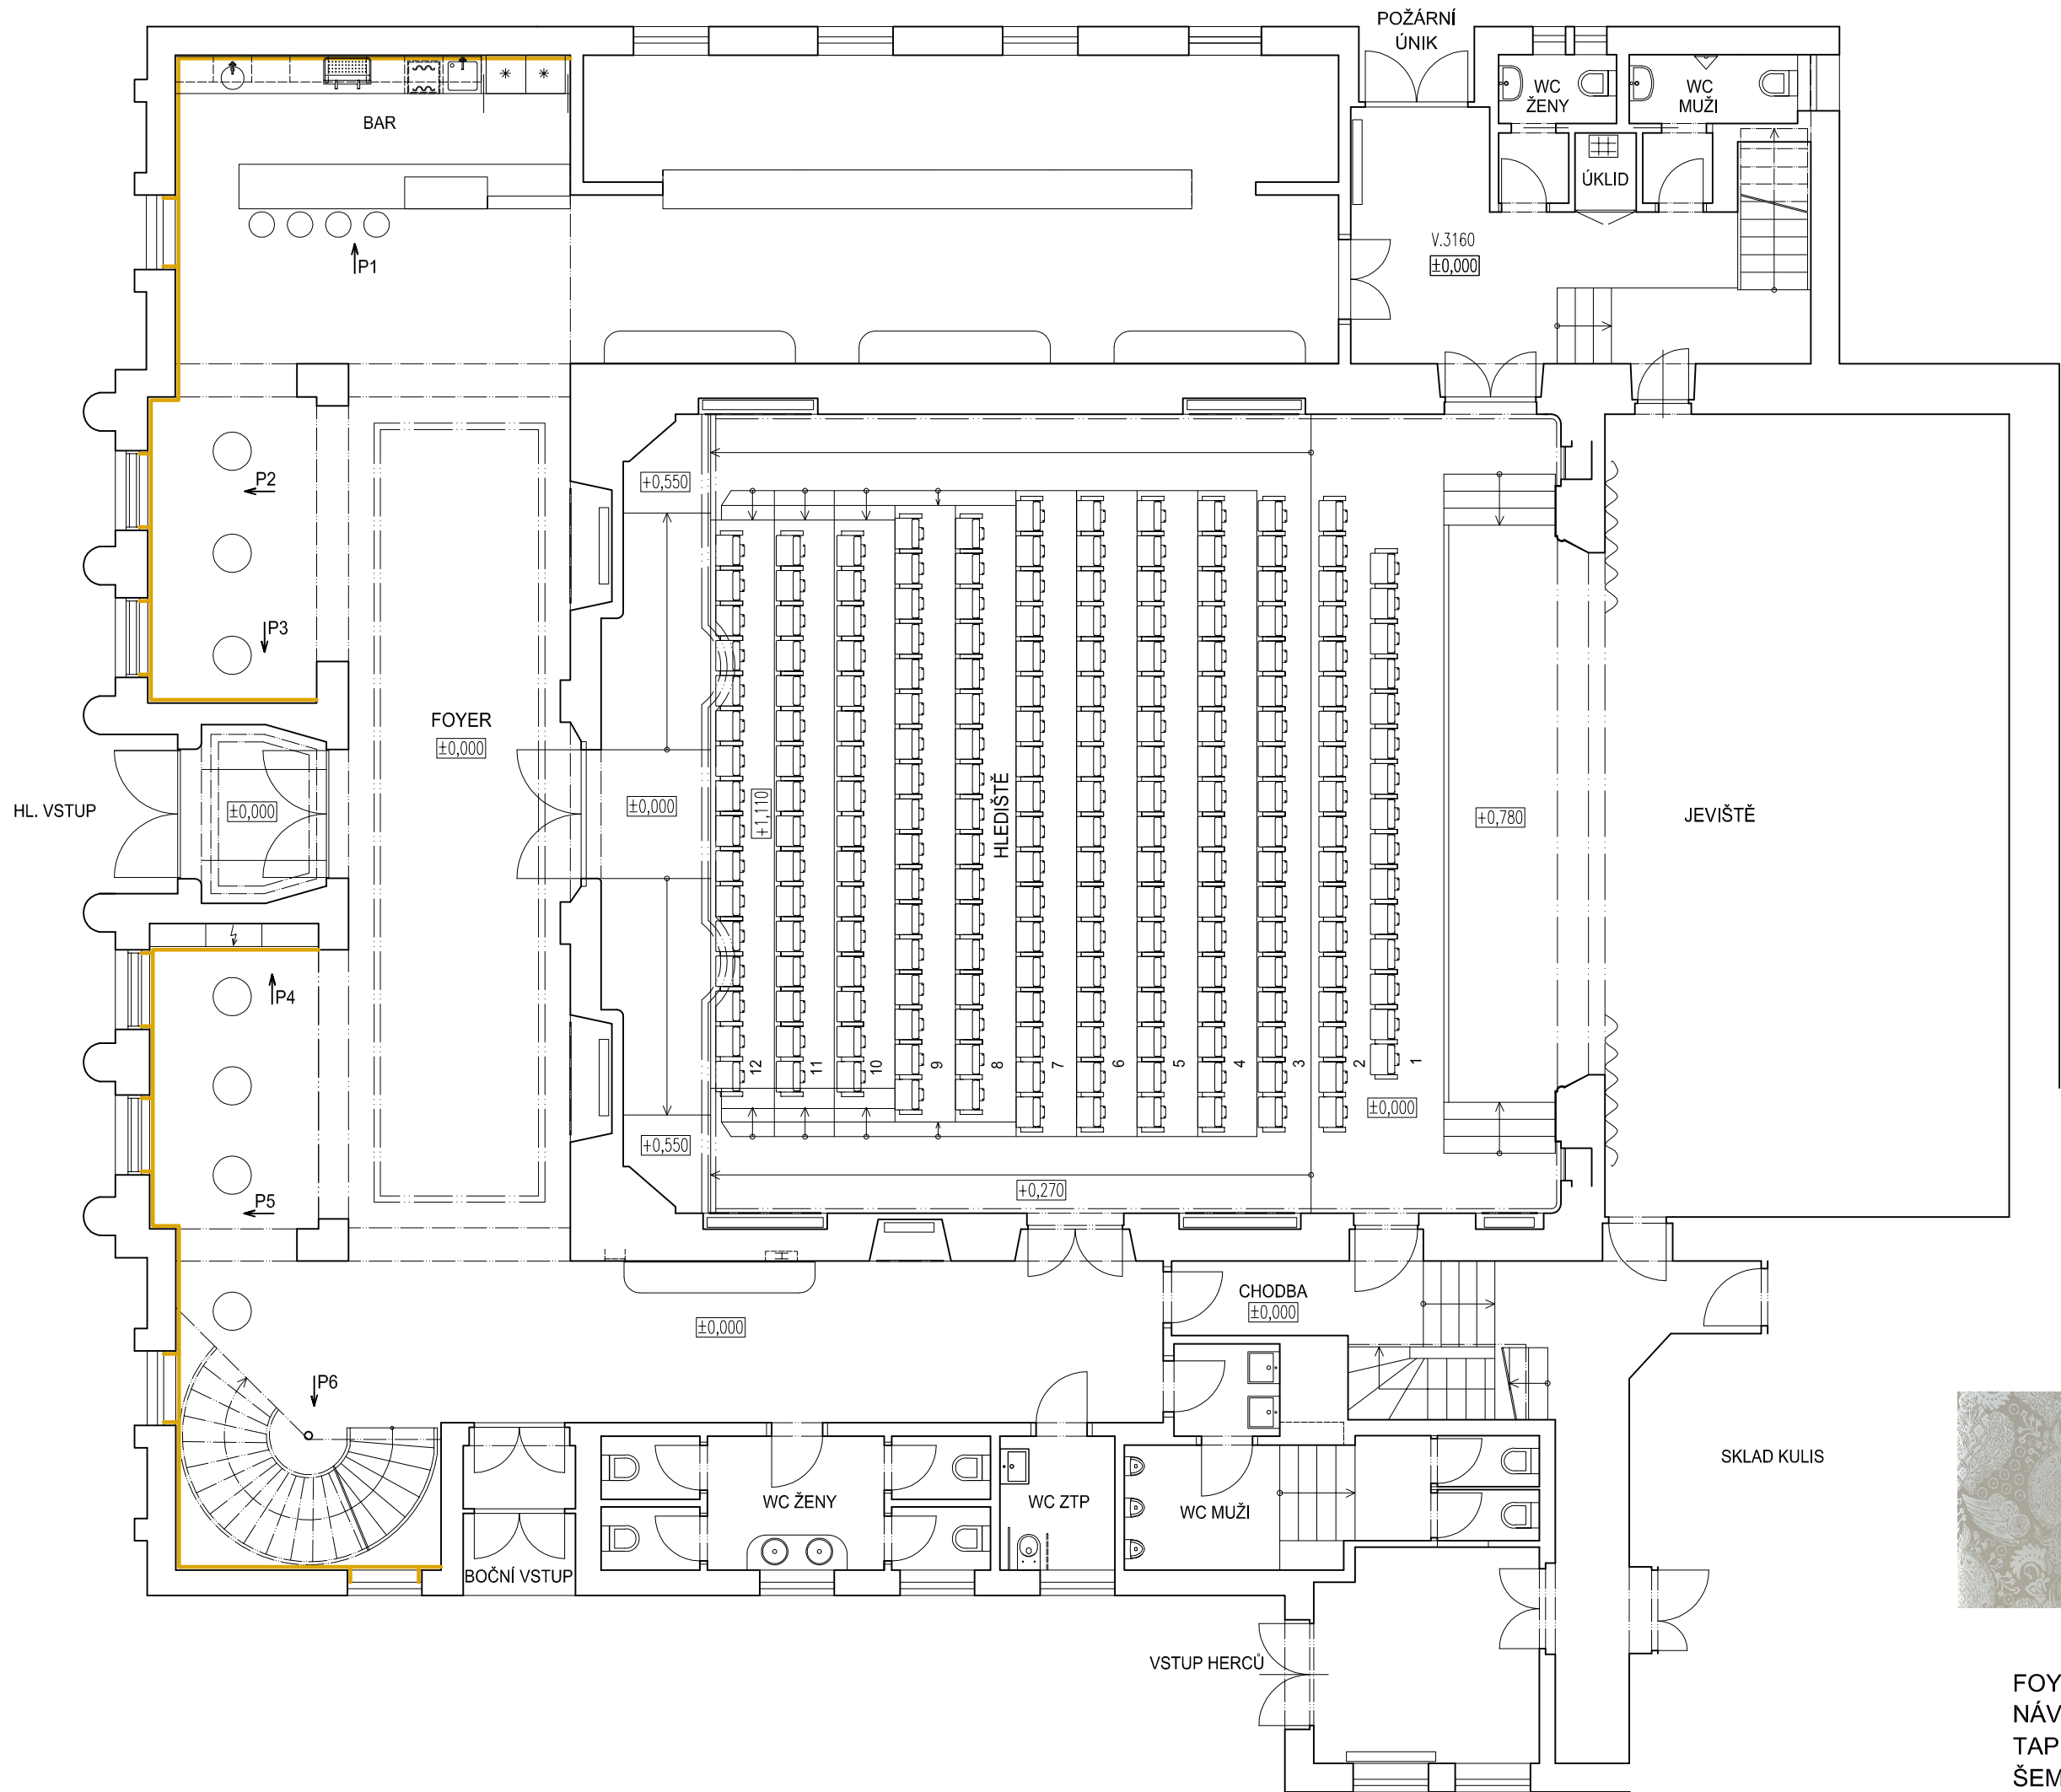

TAPETA
DESIGNERS GUILD
MARSEILLE - PUCE PCL005/04
VČETNĚ OSTĚNÍ A NADPRAŽÍ OKEN!!!


FOYER
NÁVRH
TAPETY - PŮDORYS 1.NP M 1:100
ŠEMBEROVO DIVADLO, VYSOKÉ MÝTO

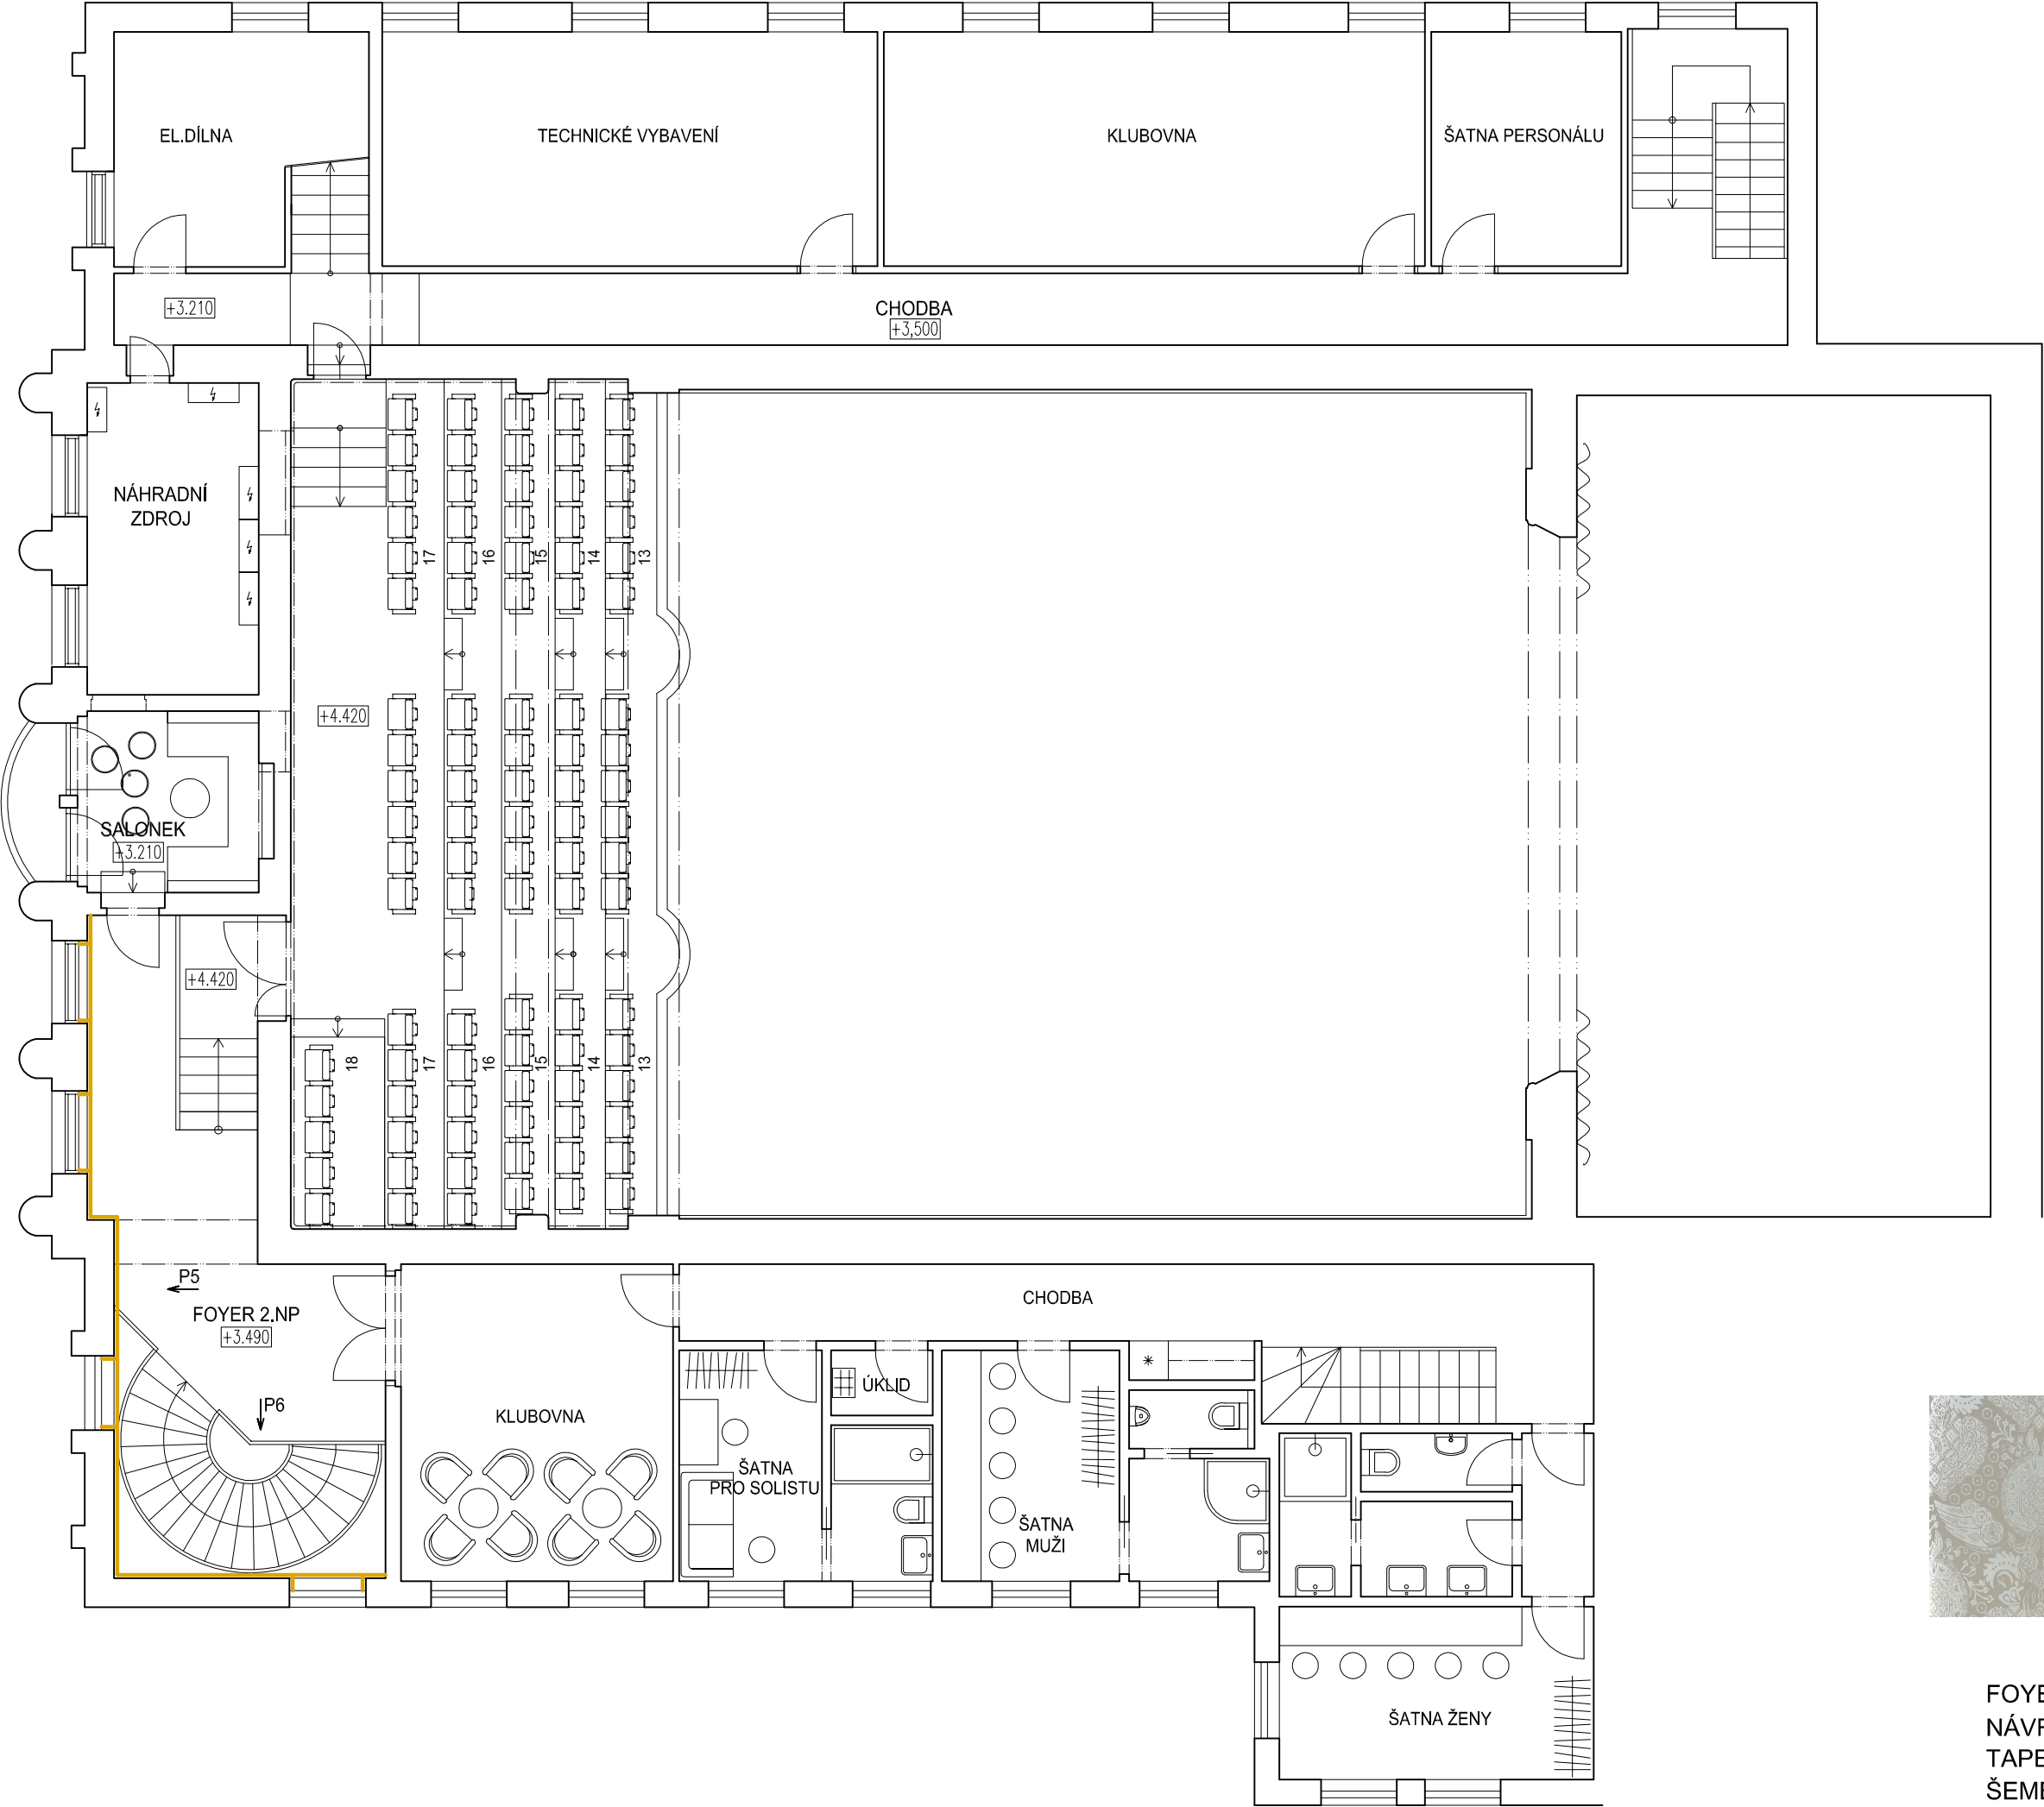


TAPETA
DESIGNERS GUILD
MARSEILLE - PUCE PCL005/04

VČETNĚ OSTĚNÍ A NADPRAŽÍ OKEN!!!

FOYER
NÁVRH
TAPETY - PŮDORYS 2.NP M 1:100
ŠEMBEROVO DIVADLO, VYSOKÉ MÝTO

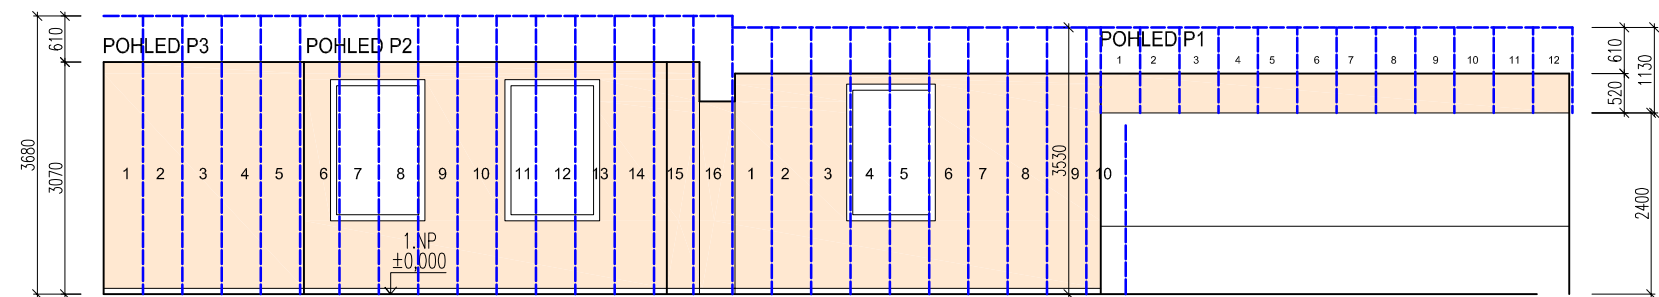


$$16 \times 3.68 + 10 \times 3.53 + 12 \times 1.13 = 58.9 + 35.3 + 13.56 = 107.76 \text{ m} = 108 \text{ m} : 10 = 10.8 \text{ ROLE}$$

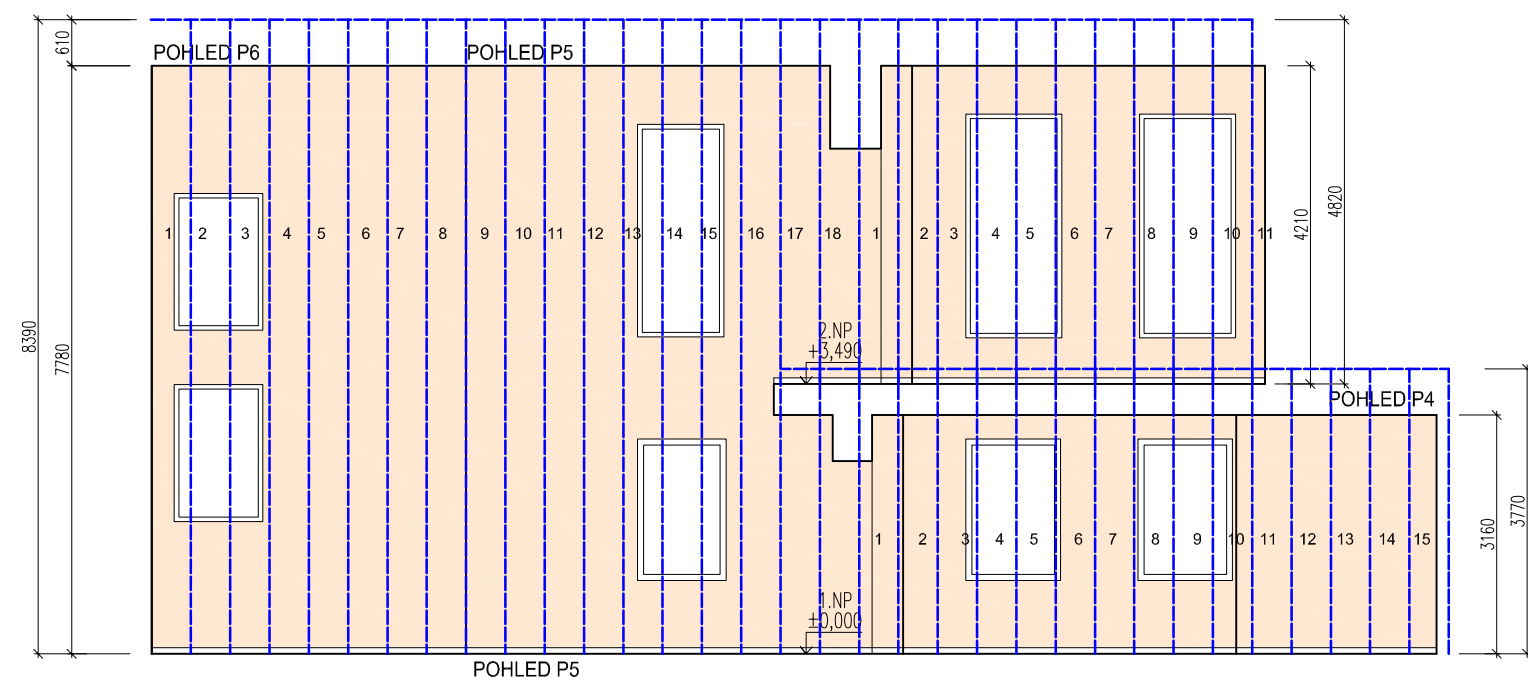

$$18 \times 8.39 + 11 \times 4.82 + 15 \times 3.77 = 151.02 + 53.02 + 56.55 = 260.59 \text{ m} = 261 \text{ m} : 10 = 26.1 \text{ ROLÍ}$$

$$26.1 + 10.8 = 36.9 \text{ ROLE} + 10\% \text{ REZERVA} = 36.9 + 3.7 = 40.6 = 41 \text{ ROLÍ}$$

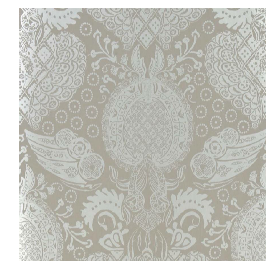

DESIGNERS GUILD
MARSEILLE - PUCE PCL005/04

ŠÍŘKA ROLE: 520mm
RAPORT: 610mm
NÁVIN: 10m

VČETNĚ OSTĚNÍ A NADPRAŽÍ OKEN!!!

SPOTŘEBA: 41 ROLÍ

FOYER 1.NP, 2.NP
NÁVRH
SPOTŘEBA TAPETY M 1:100
ŠEMBEROVO DIVADLO, VYSOKÉ MÝTO



DLAŽBA: FAP CERAMICHE
MAKU, LIGHT, ROZMĚR 600/600mm



TAPETA: DESIGNERS GUILD
MARSEILLE - PUCE PCL005/04



TAPETA MARSEILLE – PUCE
CHRISTIAN LACROIX



JL7 FABER, Loehr



LX 658, Leolux LX



ANKARA, Matière Grise



TOM, Richard Lampert



IBETTA, Scupltures Jeux



PUCCIO 725, Billiani



JL 7 FABER BAROVÝ STŮL
LOEHR



JL 4 BAROVÁ ŽIDLE
LOEHR



HERACLEUM
MOOOI

OSVĚTLENÍ SCHODIŠTĚ
FOYER
ŠEMBEROVO DIVADLO VYSOKÉ MÝTO



ZÁVĚSNÁ SVÍTIDLA NAD BARPULT Orb Pendant
Orb Pendant
Orb Lounge Pendant
Provedení : mosaz
BOLIA





ZÁVĚSNÉ SVÍTIDLO NAD BAROVÝ STŮL
ORB PENDANT, průměr 20 cm
BOLIA



OSVĚTLENÍ SCHODIŠTĚ
FOYER
ŠEMBEROVO DIVADLO VYSOKÉ MÝTO



JULIA CHOCHOLA
www.juliachochola.la

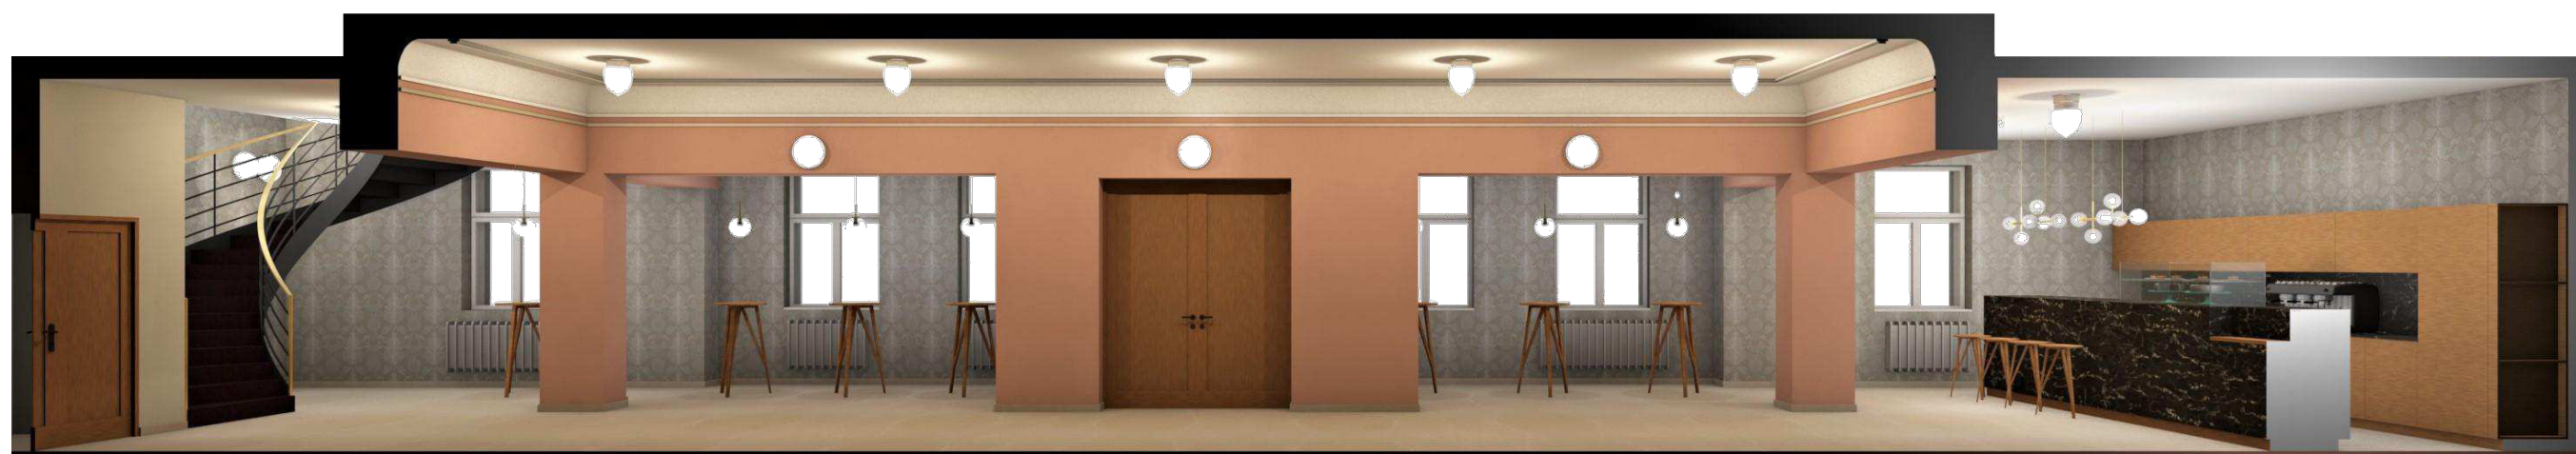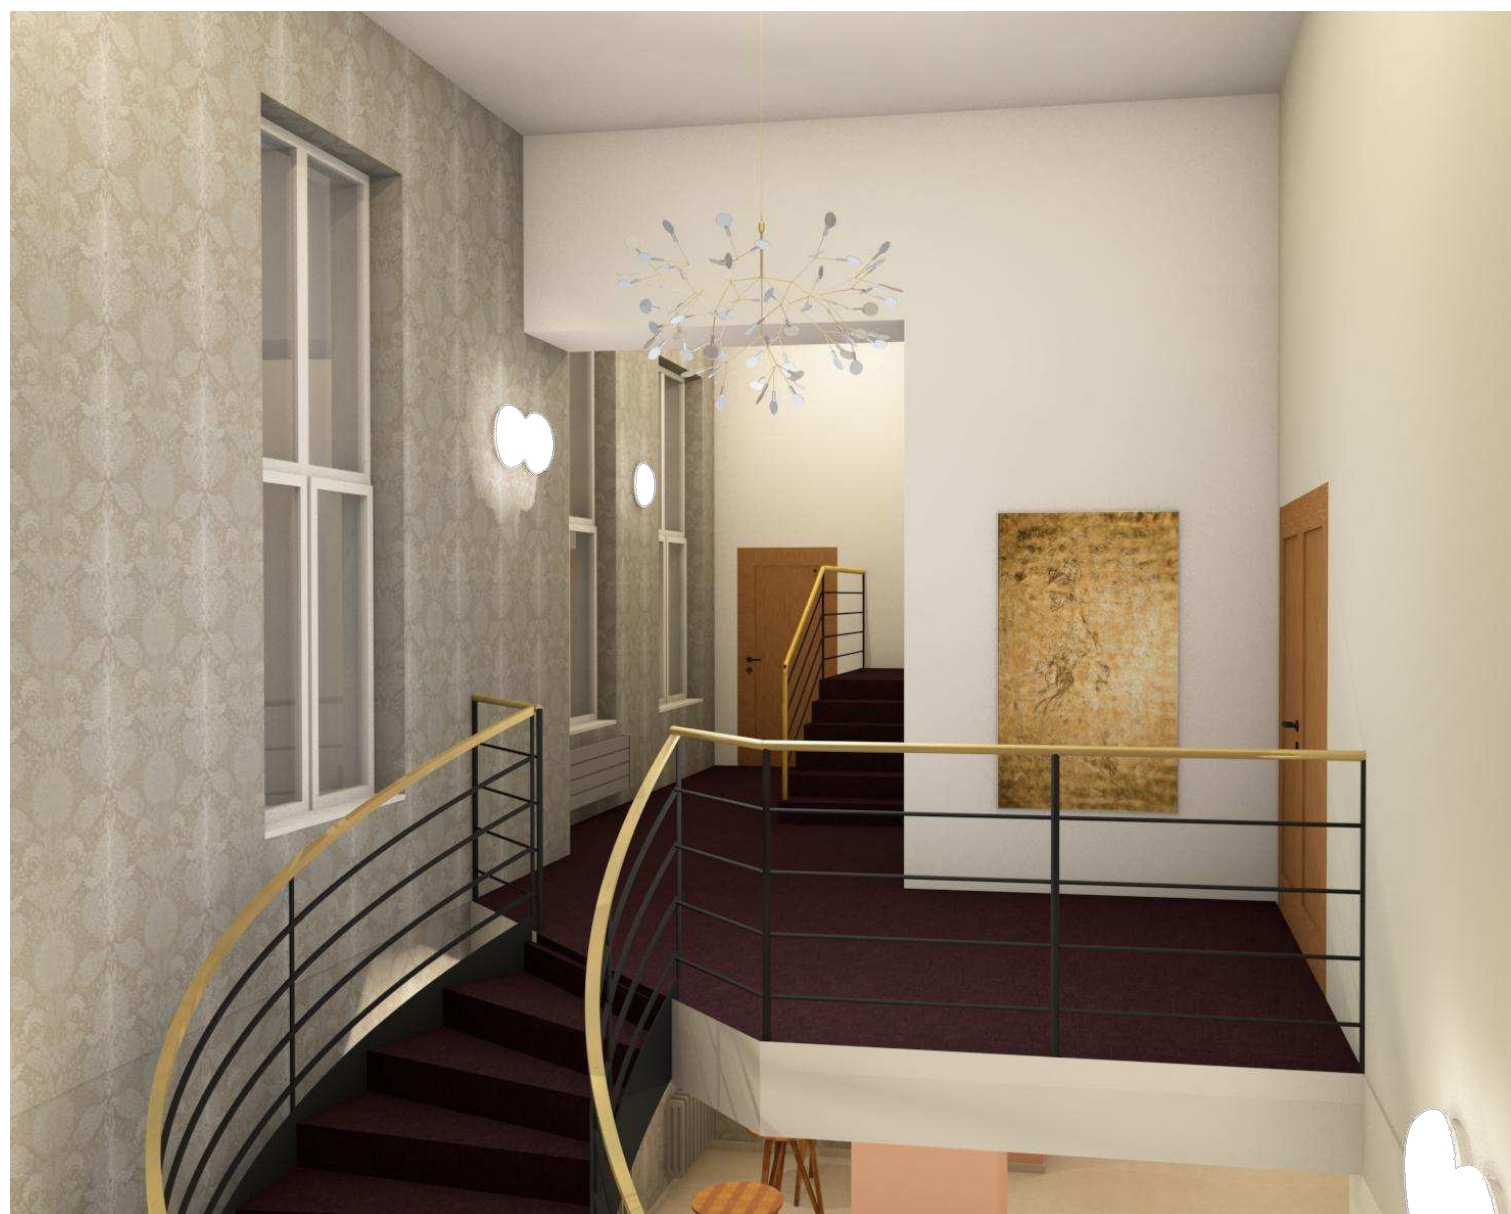

FOYER
VIZUALIZACE
ŠEMBEROVO DIVADLO VYSOKÉ MÝTO





