


C.0. - CELKOVÝ SITUAČNÍ VÝKRES - ZÁKRES DO ÚZEMNÍHO PLÁNU
M 1:10000

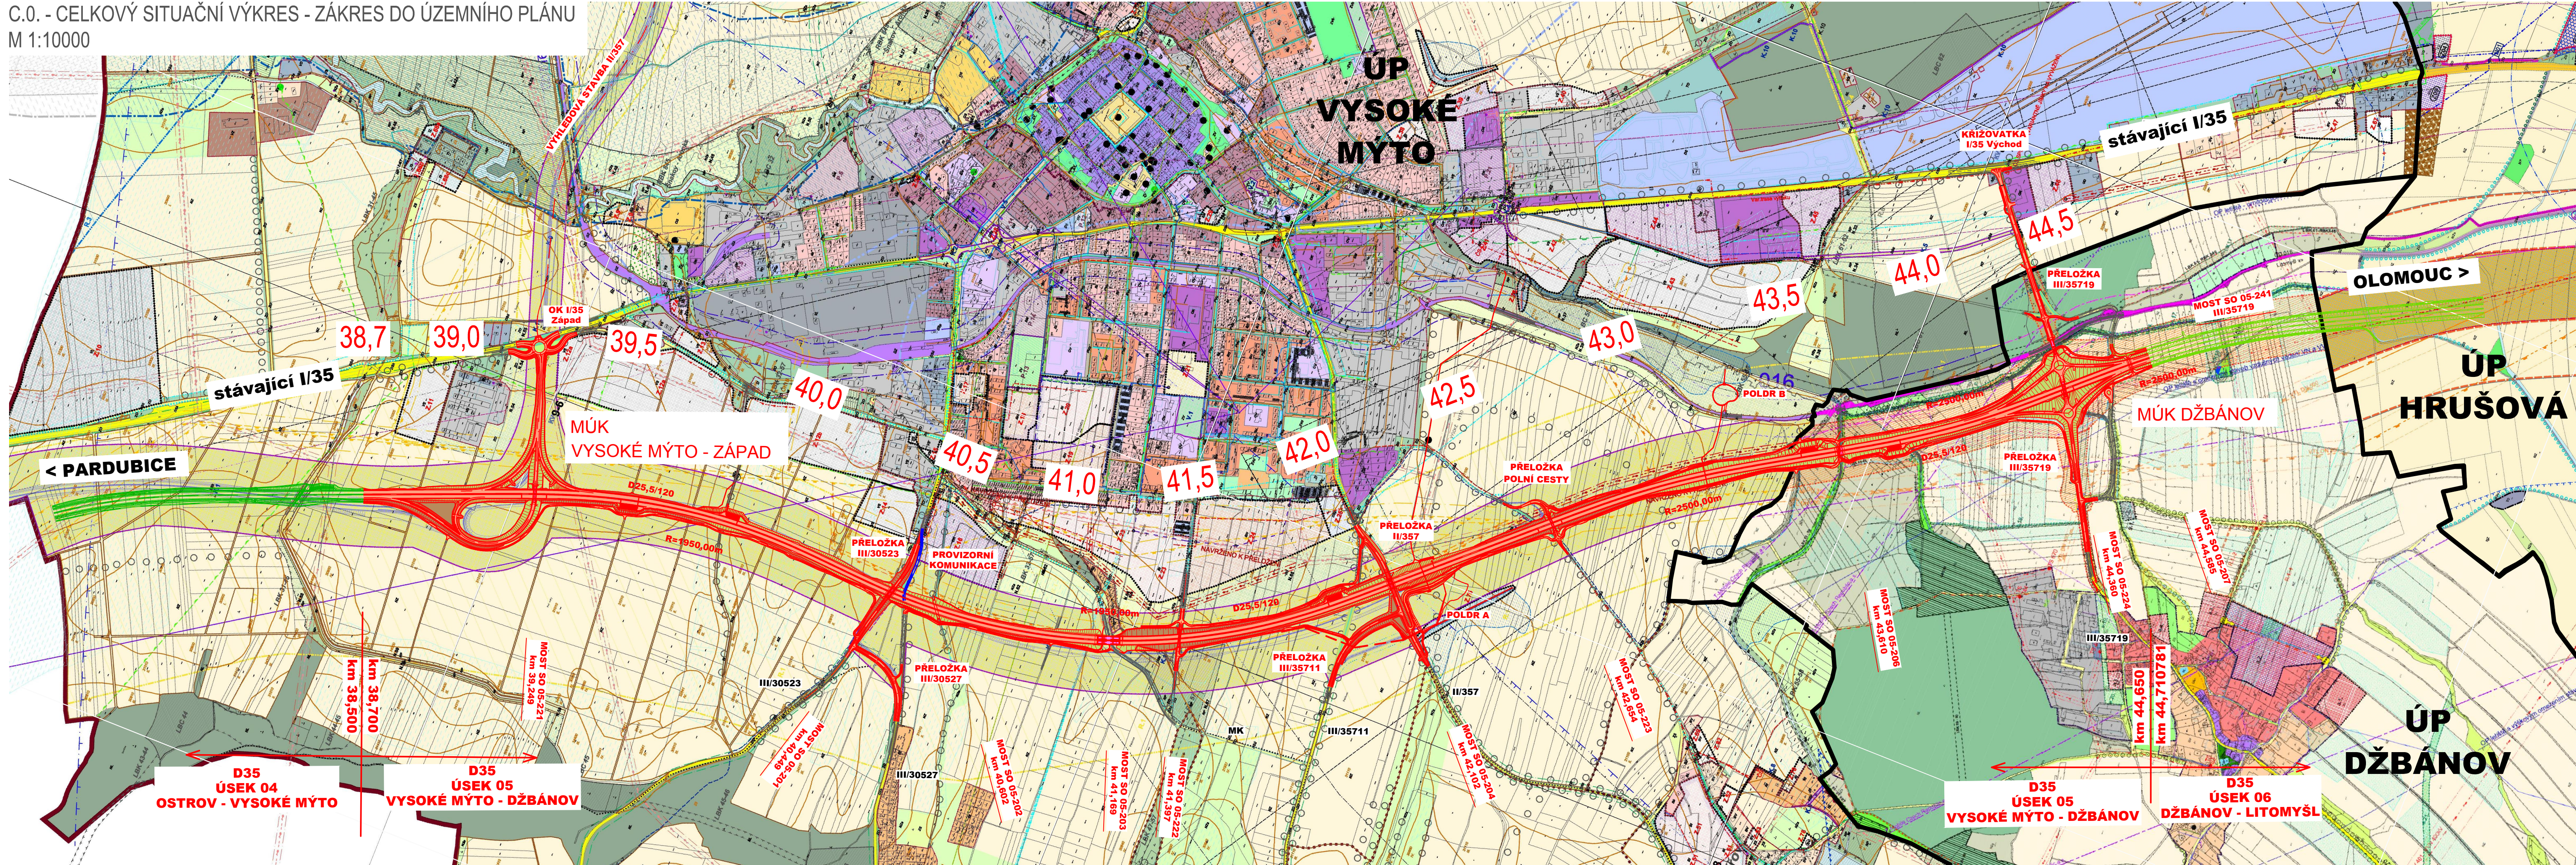

Souřadnicový systém S-JTSK, Výškový systém Bp			
Objednatel:  ŘEDITELSTVÍ SILNIC A DÁLNIC ČR NA PANKRÁCI 56, 145 05 PRAHA 4		ÚSEK 05	
Vedoucí sdružení  Mott MacDonald CZ Národní 984/15 110 00 Praha 1		Hlavní zhotovitel: Sdružení společností: "MM:R35 Vysoké Mýto" Vedoucí účastník: Mott MacDonald CZ, spol. s r.o. Další účastník: Mott MacDonald Limited - org.složka	HIP: Ing. M. Daniel
Zhotovitel přílohy:  Mott MacDonald CZ Národní 984/15 110 00 Praha 1		Zpracoval: Ing. Š. Hlaváč Zodpovědný projektant: Ing. M. Daniel Kontrola: Ing. V. Stančík	
Kraj: Pardubický		Čís.sm.obj.:	11PT-000553
Katastrální území: Vysoké Mýto, Džbánov		Čís.akce:	355315 rev.02
Akce: D35 Vysoké Mýto - Džbánov		Datum:	01 / 2017
Část: C - SITUAČNÍ VÝKRESY		Formát:	10 x A4
		Měřítko:	1:10000
Příloha: Celkový situační výkres - zázres do územního plánu		Stupeň: DÚR	Číslo kopie:
		Číslo přílohy: C.0.	