


KOORDINAČNÍ SITUACE – VARIANTA 4.  
1:500

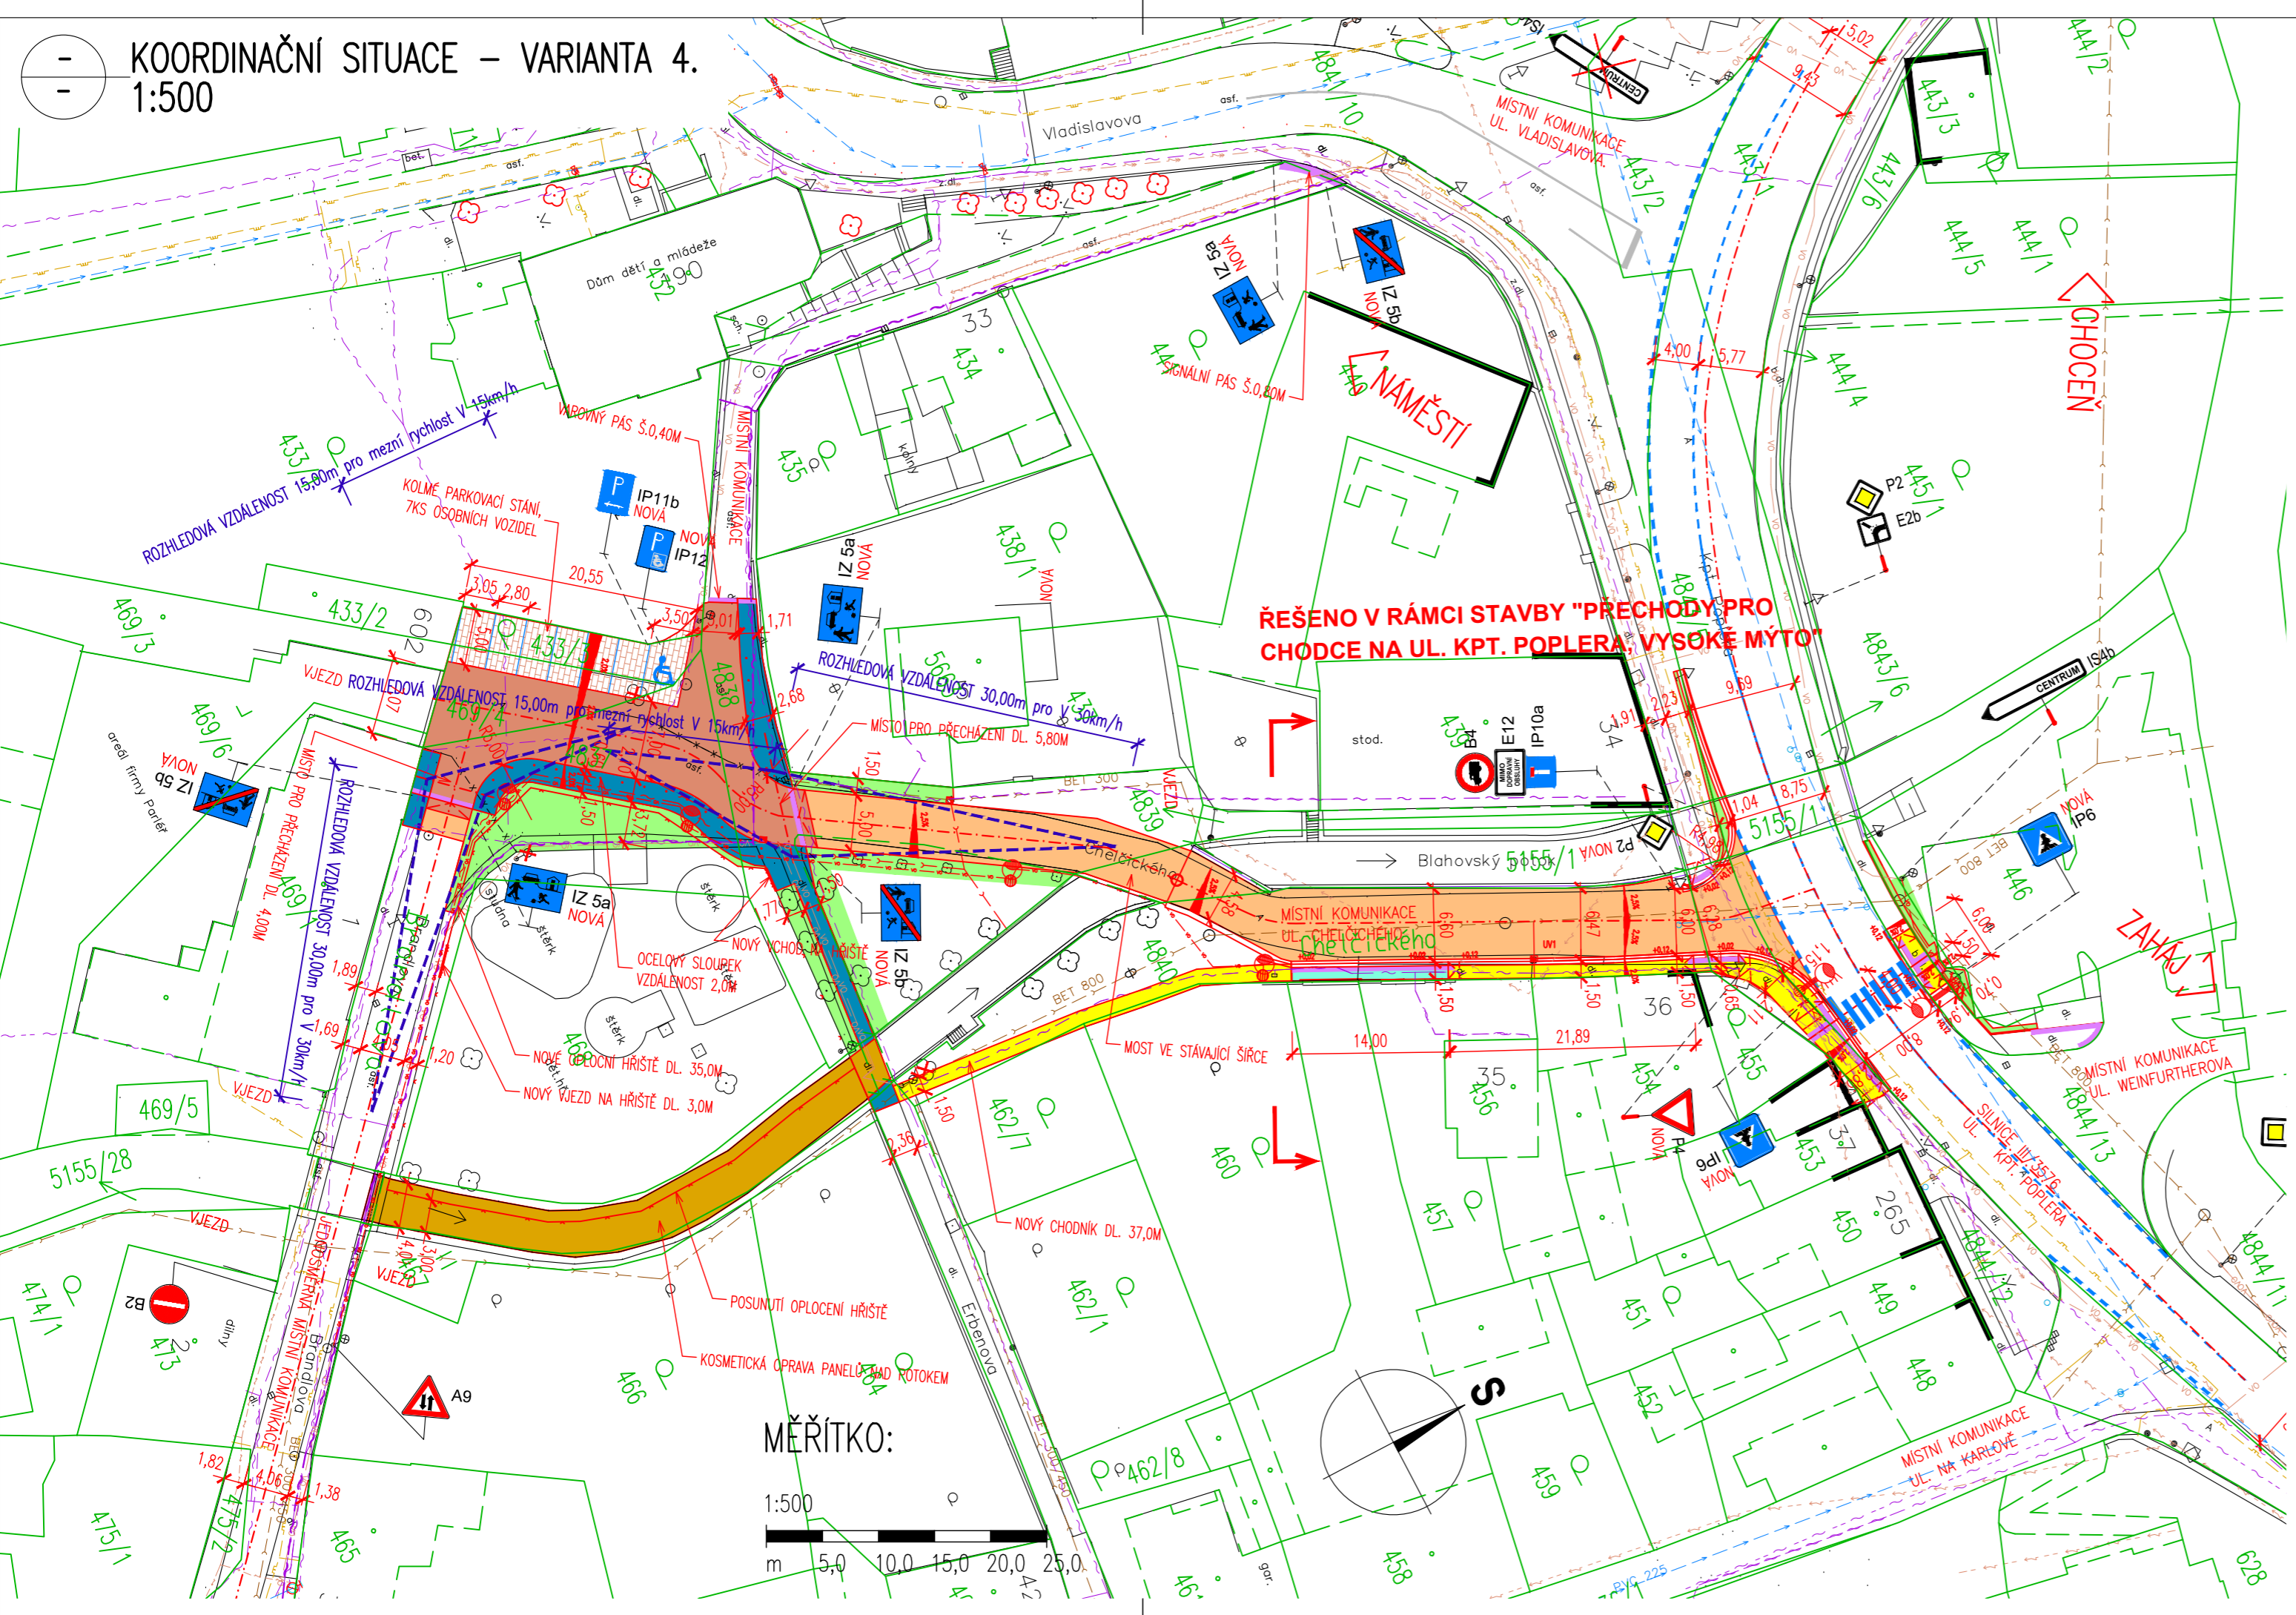

ŘEŠENO V RÁMCI STAVBY "PŘECHODY PRO CHODCE NA UL. KPT. POPLERA, VYSOKÉ MÝTO"

LEGENDA NOVÝ STAV:

- OSA KOMUNIKACE/ OSA PŘECHODU PRO CHODCE
- NOVĚ NAVRŽENÉ KONSTRUKCE
- VODOROVNÉ DOPRAVNÍ ZNAČENÍ
- 7,00 KÓTY NAVRŽENÝCH ČÁSTÍ
- ⊗ STROM URČENÝ KE SKÁCENÍ
- ⚡ NOVÝ STOŽÁR VEŘEJNÉHO OSVĚTLENÍ
- ⚡ NOVÝ STOŽÁR VEŘEJNÉHO OSVĚTLENÍ
- VO --- VO PODZEMNÍ VEDENÍ VEŘEJNÉHO OSVĚTLENÍ
- PODZEMNÍ SDĚLOVACÍ VEDENÍ
- DEŠŤOVÁ KANALIZACE
- ULIČNÍ VPUST
- ROZHLED V MÍSTĚ PRO PŘECHÁZENÍ

LEGENDA POVRCHŮ:

- VOZOVKA – ASFALTOVÝ BETON
- VOZOVKA – ŽULOVÉ KOSTKY 100x100x100 MM
- CHODNÍK – ZÁMKOVÁ DLAŽBA TL. 60 MM
- CHODNÍK – RELIEFNÍ ZÁMKOVÁ DLAŽBA/INŽENÝRSKÝ KÁMEN
- CHODNÍK – SJEZD – ZÁMKOVÁ DLAŽBA TL. 80 MM
- CHODNÍK – ŽULOVÉ KOSTKY 100x100x100 MM
- PARKOVACÍ STÁNÍ – ŽULOVÉ KOSTKY 100x100x100 MM
- CHODNÍK – BETONOVÝ PANEL
- OHUMUSOVÁNÍ A OSETÍ

LEGENDA STÁVAJÍCÍCH INŽENÝRSKÝCH SÍTÍ:

- ELEKTRICKÉ VEDENÍ NN NADZEMNÍ – ČEZ DISTRIBUCE a.s.
- ELEKTRICKÉ VEDENÍ NN PODZEMNÍ – ČEZ DISTRIBUCE a.s.
- ELEKTRICKÉ VEDENÍ VN PODZEMNÍ – ČEZ DISTRIBUCE a.s.
- VEDENÍ VEŘEJNÉHO OSVĚTLENÍ – TECHNICKÉ SLUŽBY MĚSTA VYSOKÉ MÝTO
- PODZEMNÍ SDĚLOVACÍ VEDENÍ – CETIN a.s.
- NADZEMNÍ SDĚLOVACÍ VEDENÍ – CETIN a.s.
- PODZEMNÍ SDĚLOVACÍ VEDENÍ – PODA a.s.
- VODOVODNÍ ŘÁD – VODOVODY A KANALIZACE VYSOKÉ MÝTO s.r.o.
- KANALIZAČNÍ ŘÁD – VODOVODY A KANALIZACE VYSOKÉ MÝTO s.r.o.
- NTL PODZEMNÍ PLYNOVOD – GridServices s.r.o.
- STL PODZEMNÍ PLYNOVOD – GridServices s.r.o.

LEGENDA STÁVAJÍCÍ STAV:

- HRANICE POZEMKŮ DLE KATASTRÁLNÍ MAPY
- VNITŘNÍ HRANICE POZEMKŮ DLE KATASTRÁLNÍ MAPY
- 1180/5 ČÍSLA POZEMKŮ DLE KATASTRÁLNÍ MAPY
- HRANY PLOCH, BUDOV, ROZHRAŇÍ POVRCHŮ
- ⊕ STROMY
- ⊕ DOPRAVNÍ ZNAČKA
- ⊕ LAMPA VEŘ. OSVĚTLENÍ
- ⊕ KANALIZAČNÍ VPUST
- ⊕ KANALIZAČNÍ ŠACHTA
- ⊕ ŠACHTA NEROZLIŠENÁ
- ⊕ HYDRANT PODZEMNÍ
- ⊕ HYDRANT NADZEMNÍ
- ⊕ SLOUPY, OCHRANNÉ TYČE
- ⊕ SLOUP PŘÍHRADOVÝ

SOUŘADNICOVÝ SYSTÉM:	S-JTSK	
VÝŠKOVÝ SYSTÉM:	BpV	
KRESLIL:	ING. LUKÁŠ TOBEŠ	
ZPRACOVAL:	ING. LUKÁŠ TOBEŠ	
TECHNICKÁ KONTROLA:	MILOŠ BEDNÁŘ, DIS.	
ZODPOVĚDNÝ PROJEKTANT:	ING. LUKÁŠ TOBEŠ	
HLAVNÍ PROJEKTANT:	ING. JAN BURSA	
KRAJ: PARDUBICKÝ	OKRES: ÚSTÍ NAD ORLÍCI	OBEC: VYSOKÉ MÝTO
INVESTOR: MĚSTO VYSOKÉ MÝTO, B. SMETANY 92, 566 32 VYSOKÉ MÝTO		



AKCE:	REKONSTRUKCE MÍSTNÍ KOMUNIKACE ULICE BRANDLOVA A CHELČICKÉHO, VYSOKÉ MÝTO
OBJEKT:	B. VÝKRESY
OBSAH:	KOORDINAČNÍ SITUACE – VARIANTA 4

STUPEŇ:	STUDIE
ZAK.ČÍSLO:	2363-21-1
ARCHIVNÍ ČÍSLO:	2363
DATUM:	08/2021
FORMÁT:	8x4
MĚŘÍTKO:	1:500
ČÍSLO SOUPRAVY:	ČÍSLO PŘÍLOHY:
	B.5.

B.  
ST