


KOORDINAČNÍ SITUAČNÍ VÝKRES 1:250

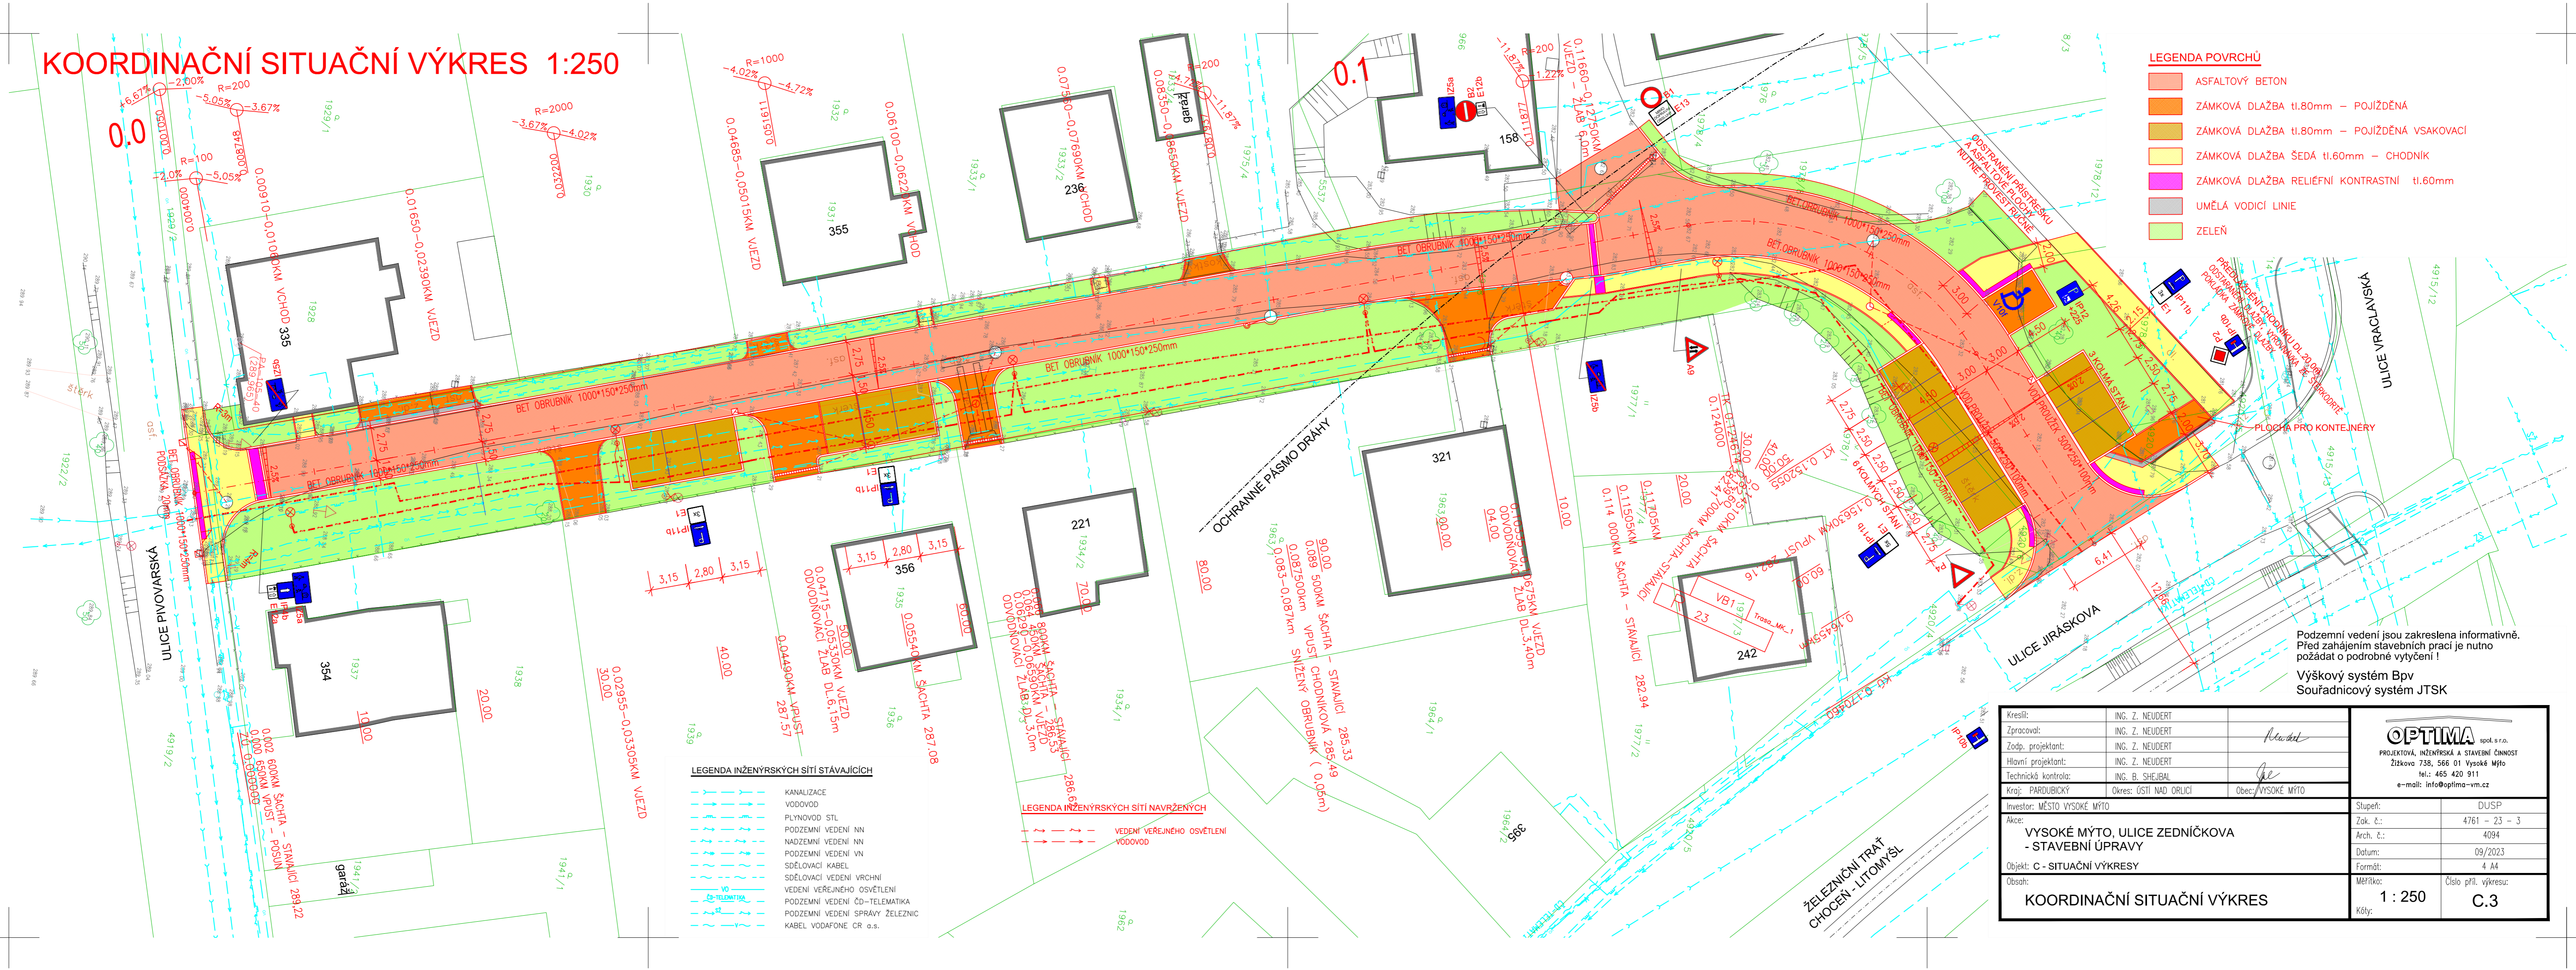

LEGENDA POVRCHŮ

- ASFALTOVÝ BETON
- ZÁMKOVÁ DLAŽBA tl.80mm - POJÍZDĚNÁ
- ZÁMKOVÁ DLAŽBA tl.80mm - POJÍZDĚNÁ VSAKOVACÍ
- ZÁMKOVÁ DLAŽBA ŠEDÁ tl.60mm - CHODNÍK
- ZÁMKOVÁ DLAŽBA RELIEFNÍ KONTRASTNÍ tl.60mm
- UMĚLÁ VODICÍ LIE
- ZELEŇ

LEGENDA INŽENÝRSKÝCH SÍTÍ STÁVAJÍCÍCH

- KANALIZACE
- VODOVOD
- PLYNOVOD STL
- PODZEMNÍ VEDENÍ NN
- NADZEMNÍ VEDENÍ NN
- PODZEMNÍ VEDENÍ VN
- SĐELOVACÍ KABEL
- SĐELOVACÍ VEDENÍ VRCHNÍ
- VEDENÍ VEŘEJNÉHO OSVĚTLENÍ
- PODZEMNÍ VEDENÍ ČD-TELEMATIKA
- PODZEMNÍ VEDENÍ SPRÁVY ŽELEZNIC
- KABEL VODAFONE CR a.s.

LEGENDA INŽENÝRSKÝCH SÍTÍ NAVRŽENÝCH

- VEDENÍ VEŘEJNÉHO OSVĚTLENÍ
- VODOVOD

Podzemní vedení jsou zakreslena informativně. Před zahájením stavebních prací je nutno požádat o podrobné výtčění !
 Výškový systém Bpv
 Souřadnicový systém JTSK

Kreslil:	ING. Z. NEUDERT	 	OPTIMA spol.s.r.o. PROJEKTOVÁ, INŽENÝRSKÁ A STAVEBNÍ ČINNOST Žitkova 736, 566 01 Vysoké Mýto tel.: 465 420 911 e-mail: info@optima-vm.cz		
Zpracoval:	ING. Z. NEUDERT				
Zodp. projektant:	ING. Z. NEUDERT				
Hlavní projektant:	ING. Z. NEUDERT				
Technická kontrola:	ING. B. SHEJBAL				
Kraj:	PARDOBICKÝ	Okres:	OSTÍ NAD ORLICÍ	Obec:	VYSOKÉ MÝTO
Investor:	MĚSTO VYSOKÉ MÝTO	Stupeň:	DUSP	Zak. č.:	4761 - 23 - 3
Akce:	VYSOKÉ MÝTO, ULICE ZEDNÍČKOVA - STAVEBNÍ ÚPRAVY	Arch. č.:	4094	Datum:	09/2023
Objekt:	C - SITUAČNÍ VÝKRESY	Formát:	4 A4	Měřítka:	Číslo příl. výkresu:
Obsah:	KOORDINAČNÍ SITUAČNÍ VÝKRES	Kóly:	1 : 250		C.3