


SITUACE VÝSLEDNÉ VARIANTY
NOVĚ NAVRŽENÁ MÍSTNÍ OBSLUŽNÍ KOMUNIKACE
NAPOJENA NA STÁVAJÍCÍ MÍSTNÍ KOMUNIKACI
VEDOUĆÍ DO KNÍŘOVA
1:500

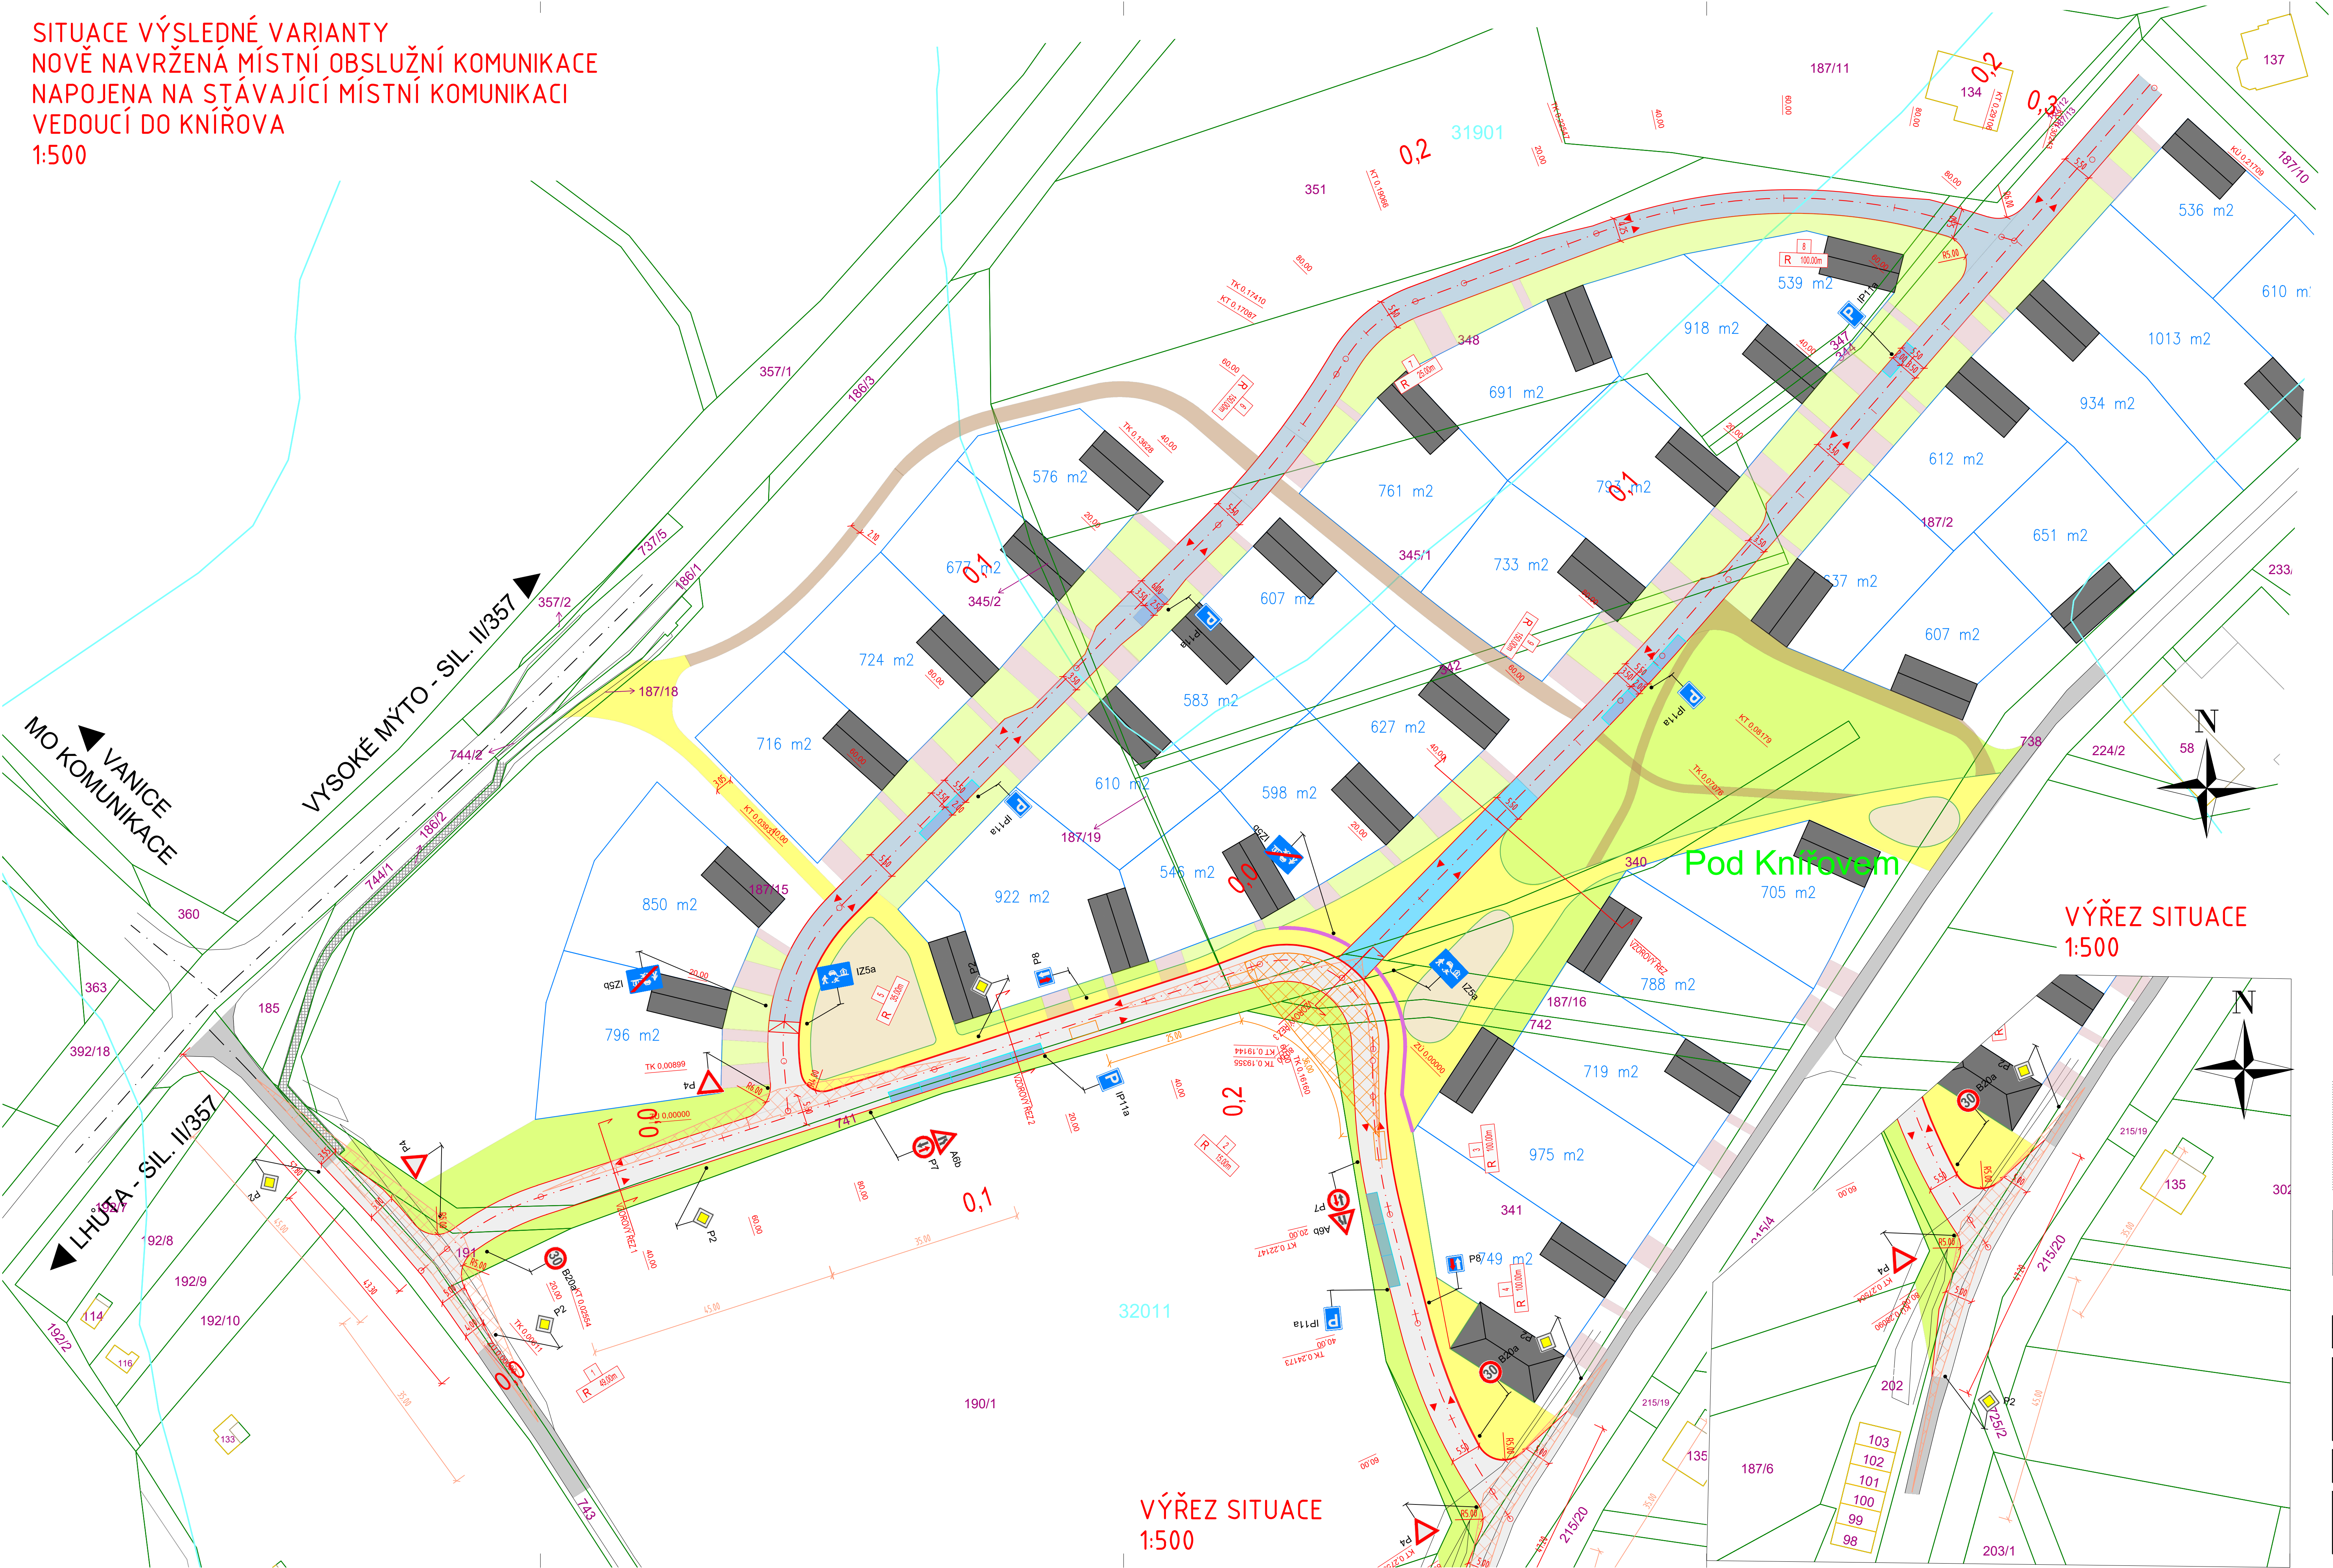

LEGENDA PLOCH - STÁVAJÍCÍ STAV:

SILNICE III/37

MÍSTNÍ KOMUNIKACE OBSLUŽNÁ/ÚČELOVÁ

STÁVAJÍCÍ CHODNÍK

LEGENDA PLOCH - NÁVRH:

VOZOVKA - MÍSTNÍ KOMUNIKACE OBSLUŽNÁ - ŽIVICE

VOZOVKA - OBYTNÁ ZÓNA - ŽIVICE

ZPOMALOVACÍ POLSTÁŘE - ŽULOVÁ DLAŽBA

PARKOVACÍ PLOCHA - ŽULOVÁ DLAŽBA

VJEZDY - ZATRAVŇOVACÍ DLAŽBA

VEGETAČNÍ ÚPRAVY

NOVÉ CHODNÍKOVÉ PLOCHY - ŽULOVÁ DLAŽBA - HLAVNÍ BEZBARIÉROVÁ TRASA

VJEZD DO OBYTNÉ ZÓNY PŘES CHODNÍKOVOU PLOCHU - ŽULOVÁ DLAŽBA

MILATOVÉ PLOCHY

MILATOVÉ KOMUNIKACE PRO PĚŠÍ

ROZHLÍDEKOVÉ POMĚRY KRÍŽOVATEK Vn 30 km/h, Xb= 45,00m, Xc=35,00m

ROZHLÍDEKOVÉ POMĚRY PRO LÉVÉ ODBOČENÍ Z HLAVNÍ KOMUNIKACE Vn 30 km/h, DZ=25,00m, X=36,00m

UMĚLÁ VODÍČÍ LIE

VÝŘEZ SITUACE
1:500

VÝŘEZ SITUACE
1:500

AUTORIZACE

Číslo
změny

Datum
změny

Popis/obsah
změny

Podpis

Z51 ROZVOJOVÁ LOKALITA KNÍŘOV

TECHNICKÁ STUDIE

stavění objekt

Město Vysoké Mýto
B. Smetaný 92
56601 Vysoké Mýto
objednatel

spolupráce

KNÍŘOV
místní zastupitelstvo

PAROUBICKÝ
inženýring

DTK

DOPRAVNĚ INŽENÝRSKÁ KANCELÁŘ
Bozděchova 1668, 500 02 Hradec Králové
tel: +420 218 1336, 420 212 647, fax: +420 221 877
e-mail: dik@dik-hk.cz, http: www.dik-hk.cz

SITUACE VÝSLEDNÉ VARIANTY

výřez

1:500
m/100

TST
stavba

ING. M. BURIANEC
kontroloval

PAVEL MÜLLER DIS.
hlavní inženýr projektu

A061/24
číslo zakázky

B.2.1

PAVEL MÜLLER DIS.
zodpovědný projektant

PAVEL MÜLLER DIS.
zpracoval

1/2025
datum

číslo přílohy