


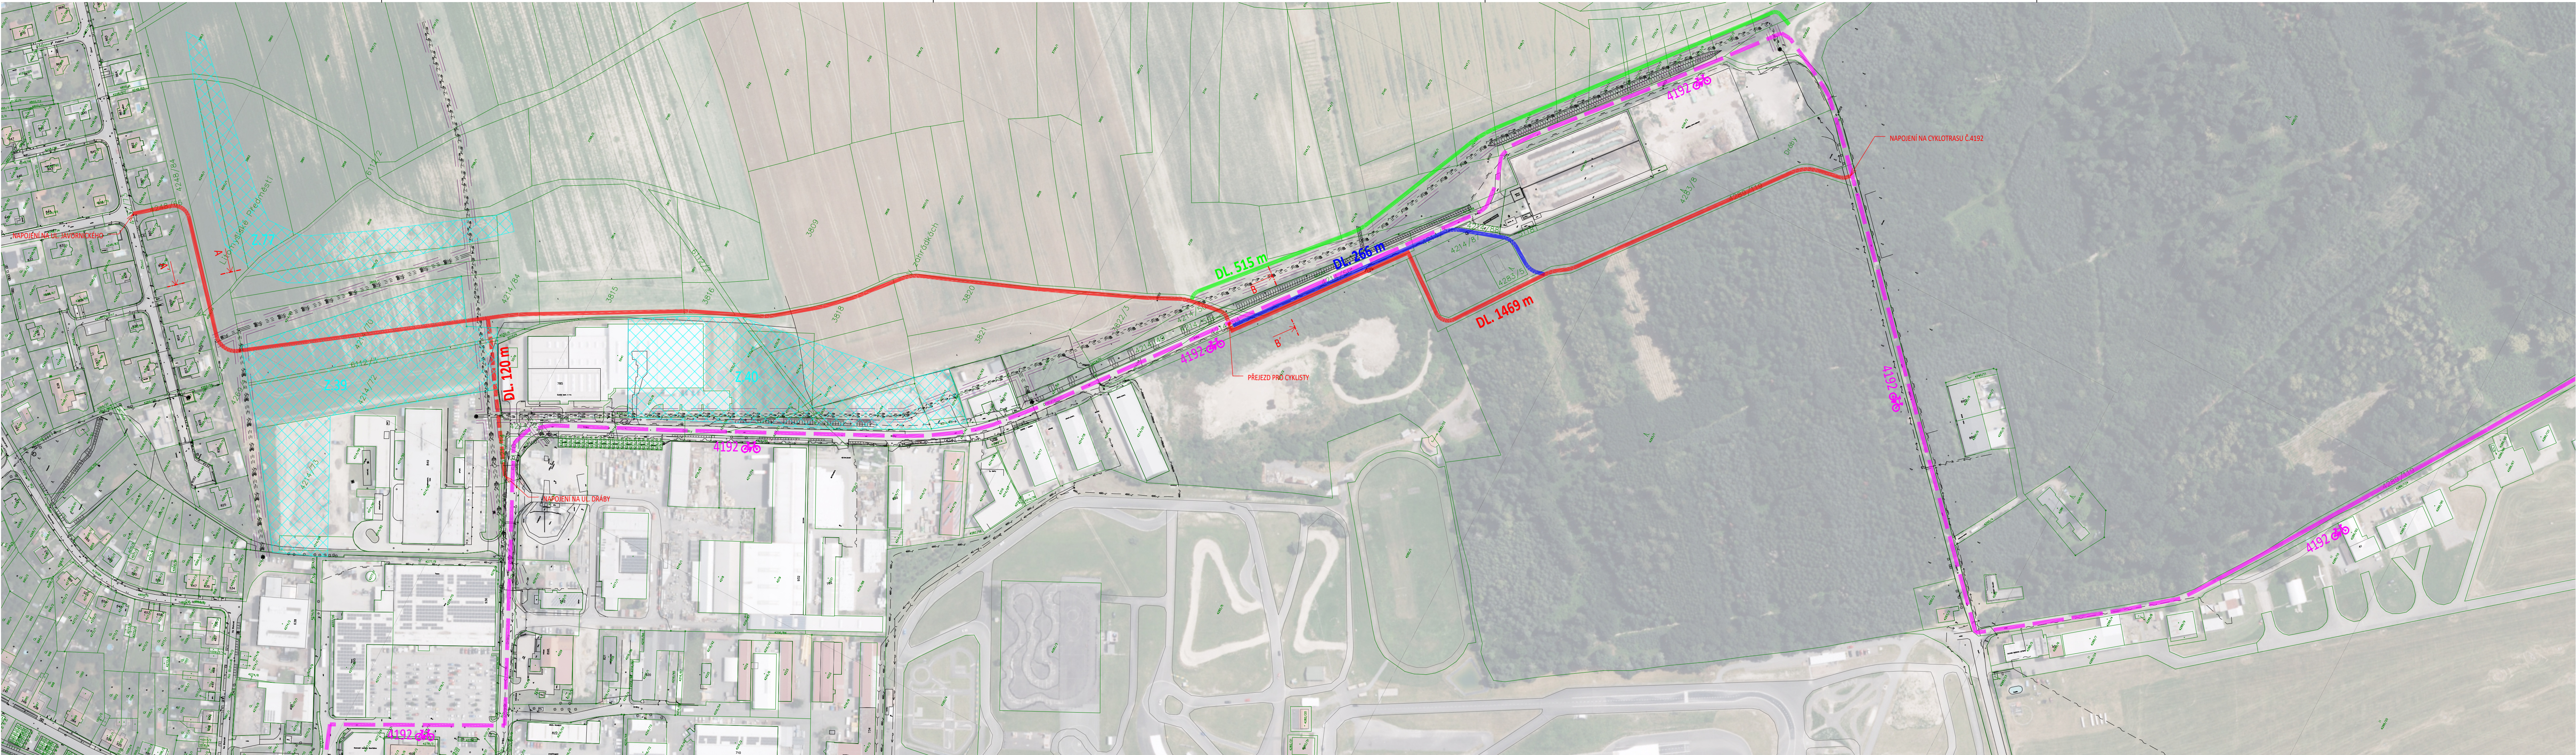

LEGENDA ČAR

- NAVŘZENÉ TRASY
- ALTERNATIVNÍ TRASA - PROPOJENÍ
- STÁVAJÍCÍ CYKLOTRASA
- KATASTR NEMOVITOSTÍ
- PLOCHA ZMĚNY V ÚZEMNÍM PLÁNU

STÁVAJÍCÍ INŽENÝRSKÉ SÍTĚ

- PLYN STŘEDOTLAKÝ - GasNet, s.r.o.
- SILOVÉ NÍZKÉ NAPĚTÍ PODZEMNÍ - ČEZ Distribuce, a.s.
- SILOVÉ NÍZKÉ NAPĚTÍ NADZEMNÍ - ČEZ Distribuce, a.s.
- SILOVÉ VYSOKÉ NAPĚTÍ NADZEMNÍ - ČEZ Distribuce, a.s.
- SILOVÉ VYSOKÉ NAPĚTÍ PODZEMNÍ - ČEZ Distribuce, a.s.
- SILOVÉ NAPĚTÍ - SOUBĚH S PODZEMNÍM VEDENÍM VN DO 35 kV - ČEZ Distribuce, a.s.
- SĐELOVACÍ VEDENÍ - OPTICKÝ KABEL - CETIN a.s.
- SĐELOVACÍ VEDENÍ - METALICKÝ KABEL - CETIN a.s.
- SĐELOVACÍ VEDENÍ - NEPROVOZOVANÉ - CETIN a.s.
- V.O. - VEŘEJNÉ OSVĚTLENÍ - Technické služby Vysoké Mýto
- VODOVOD - Vodovody a kanalizace Vysoké Mýto s.r.o.
- KANALIZACE - Vodovody a kanalizace Vysoké Mýto s.r.o.
- OCHRANNÉ PÁSMO NADZEMNÍHO VN - 2,0 M
- OCHRANNÉ PÁSMO NADZEMNÍHO VN - 4,0 M



|                         |                                                      |
|-------------------------|------------------------------------------------------|
| OBJEDNATEL              | MĚSTO VYSOKÉ MÝTO, B. SMETANY 92, 566 01 VYSOKÉ MÝTO |
| HLAVNÍ INŽENÝR PROJEKTU | ING. JAN ROPEK                                       |
| ZODPOVĚDNÝ PROJEKTANT   | ING. PETR VALIHRACH                                  |
| VYPRACOVAL              | ING. PETR KŘEČEK                                     |

NÁZEV STAVBY  
CYKLOSTEZKA UL. JAVORNICKÁ - KOMPOSTÁRNA  
VE VYSOKÉM MÝTĚ

NÁZEV OBJEKTU

NÁZEV PŘÍLOHY  
SITUACE ZÁMĚRU

|                    |             |
|--------------------|-------------|
| STUPEŇ DOKUMENTACE | STUDIE      |
| ZAK. ČÍSLO         | 26003       |
| DATUM              | KVĚTEN 2026 |
| FORMÁT             | 6 x A4      |
| MĚŘÍTKO            | 1:2 000     |
| POR. ČÍSLO         | SOUPRAVA    |
| 2.2                |             |